


PLANIMETRIA OPERE DI SOSTEGNO - 2/3  
scala 1:100

DISEGNI DI RIFERIMENTO

DESCRIZIONE	CODICE
• Tabella materiali	INDIRIZZI 2FAG2/20001
• Planimetria di individuazione dell'opera	INDIRIZZI 2FAG2/20002
• Planimetria di tracciamento opere di sostegno 2/3	INDIRIZZI 2FAG2/20004
• Planimetria di tracciamento opere di sostegno 3/3	INDIRIZZI 2FAG2/20006
• Profilo longitudinale opere di sostegno - micropali lav. 2/3	INDIRIZZI 2FAG2/20003
• Profilo longitudinale opere di sostegno - micropali lav. 3/3	INDIRIZZI 2FAG2/20005
• Profilo longitudinale opere di sostegno - paratia di pali 2/3	INDIRIZZI 2FAG2/20004
• Profilo longitudinale opere di sostegno - paratia di pali 3/3	INDIRIZZI 2FAG2/20006

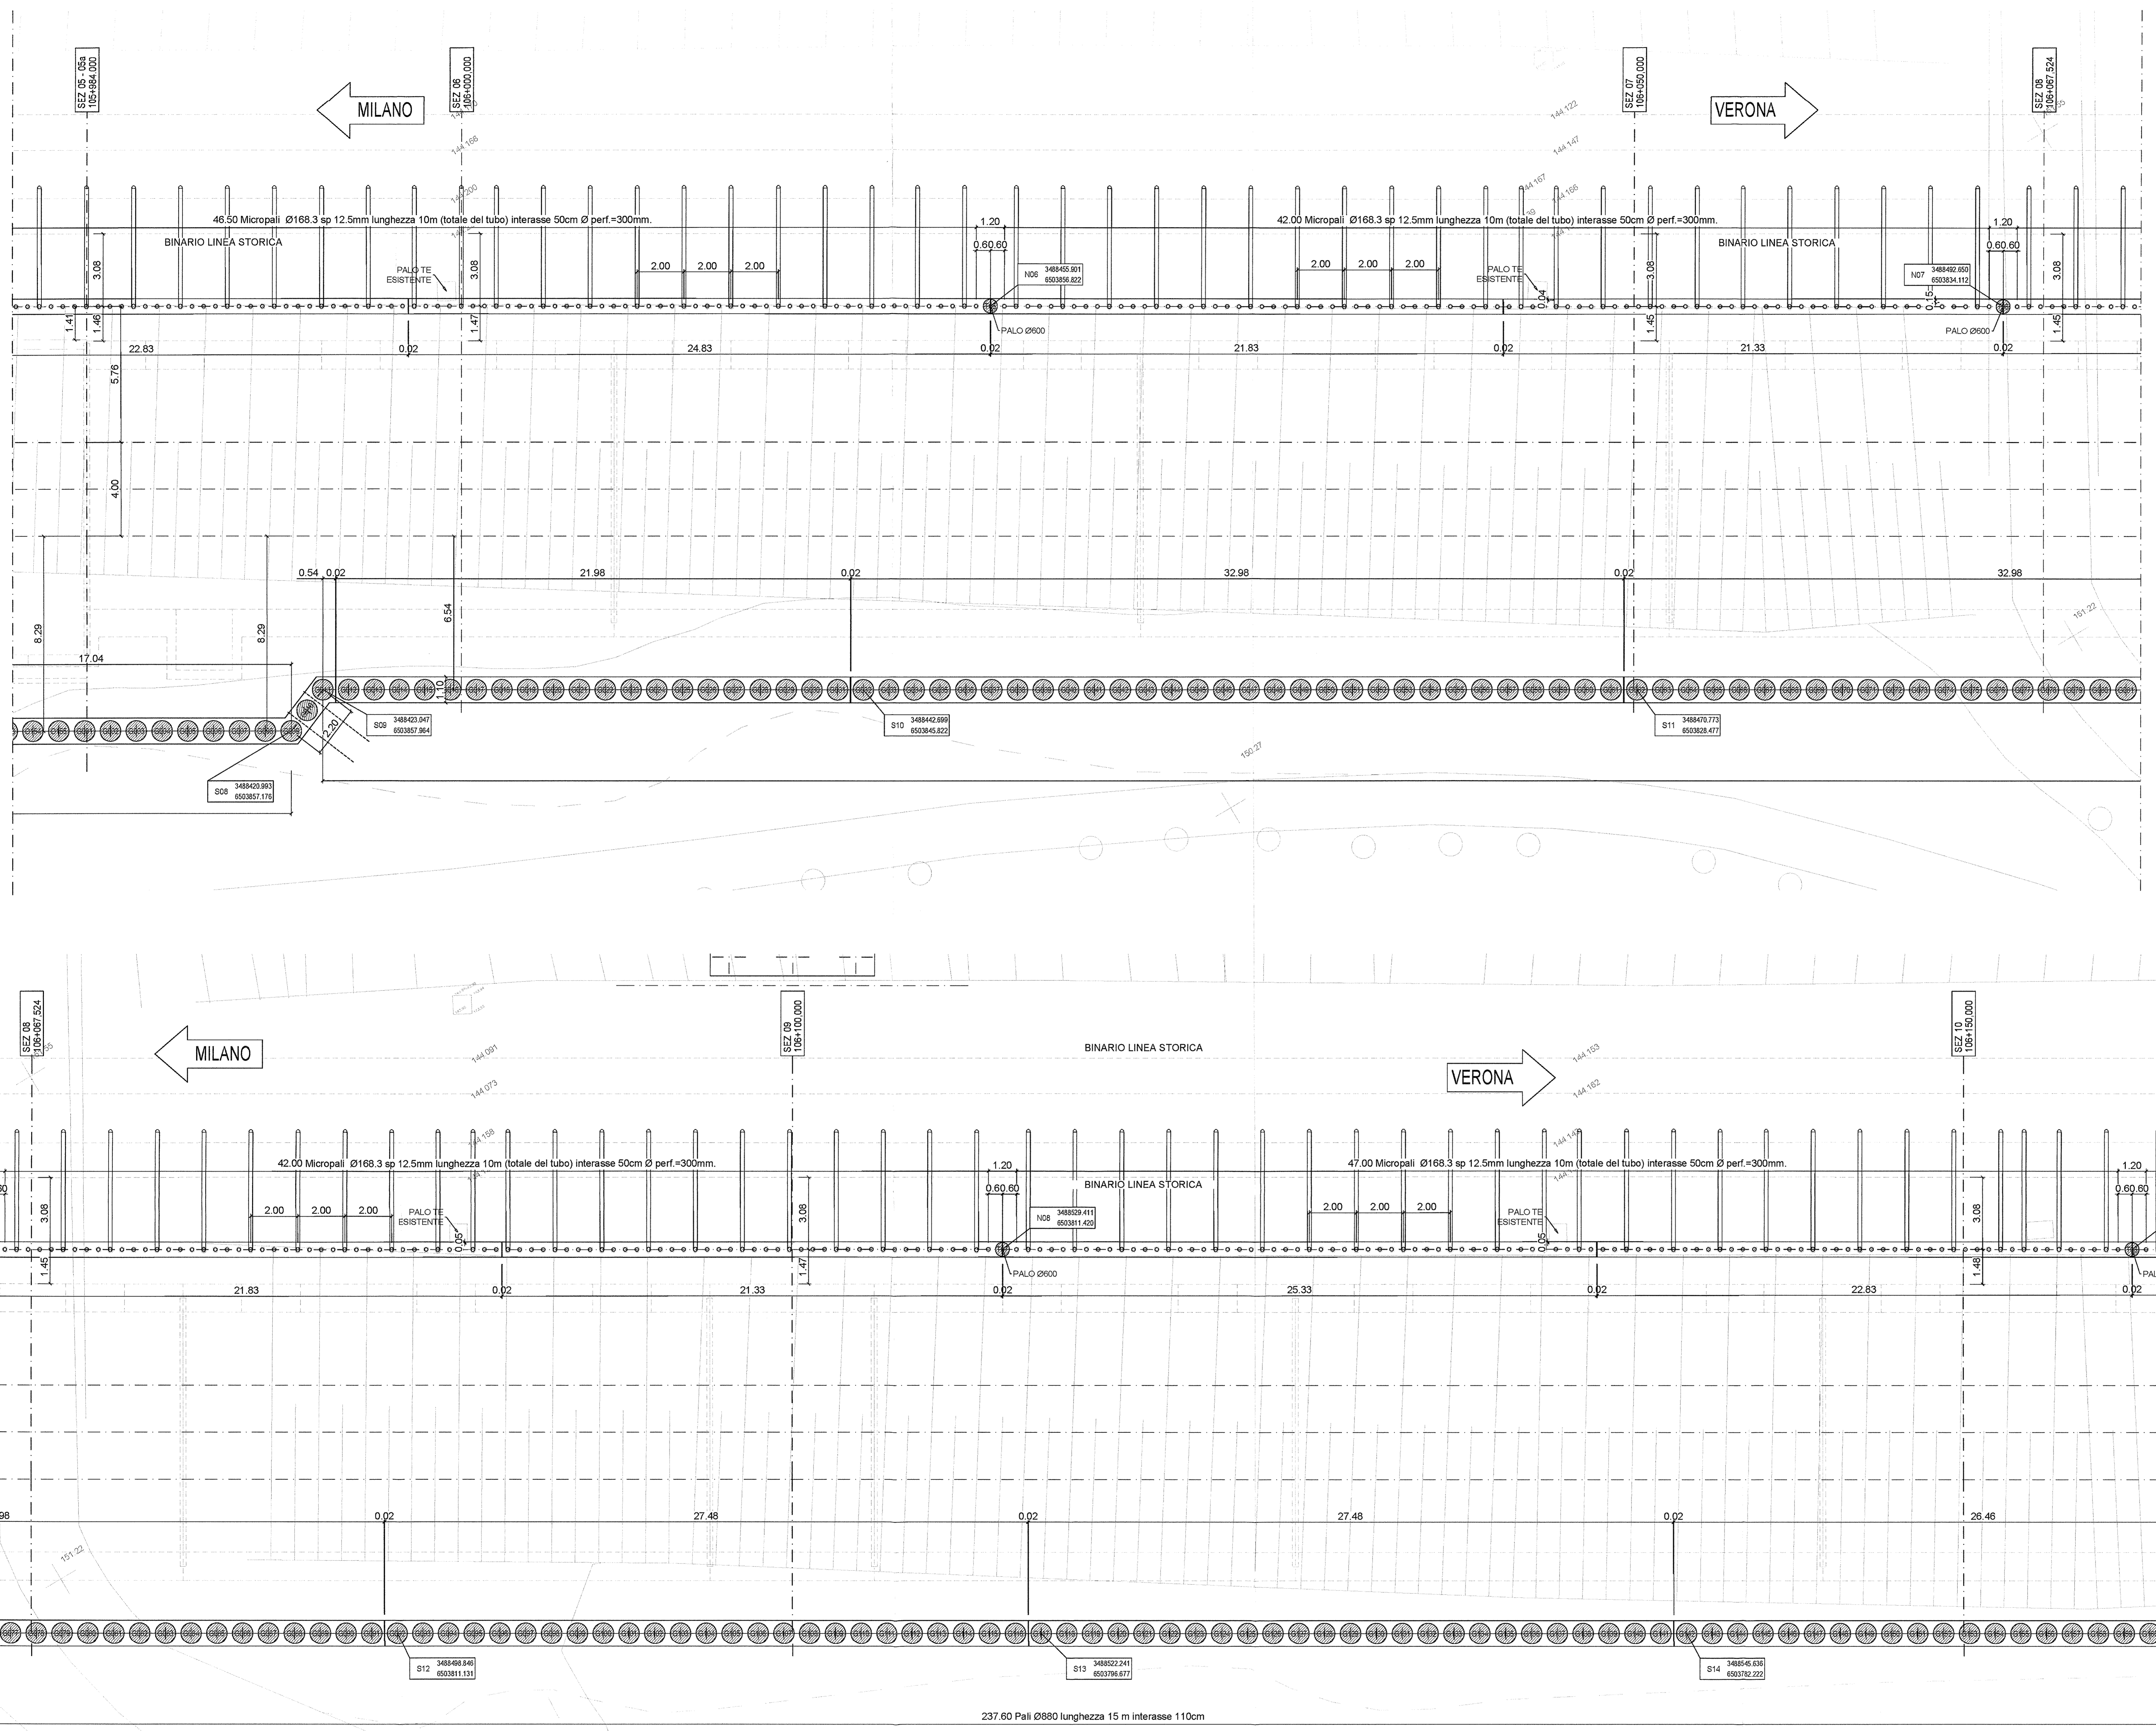

COMMITTENTE:

ALTA SORVEGLIANZA:

GENERAL CONTRACTOR:

**Cepav due**  
Consorzio ENI per l'Alta Velocità

INFRASTRUTTURE FERROVIARIE STRATEGICHE DEFINITE DALLA LEGGE OBIETTIVO N. 443/01

LINEA A.V./A.C. TORINO - VENEZIA Tratta MILANO - VERONA  
Lotto funzionale Brescia-Verona  
PROGETTO ESECUTIVO  
GA27 - GALLERIA ARTIFICIALE BRESCIA EST DA PK 105+814 A PK 106+304  
Planimetria di tracciamento opere di sostegno 2/3

GENERAL CONTRACTOR: **Cepav due** (Consorzio ENI per l'Alta Velocità)  
DIRETTORE LAVORI: **Il Direttore del Consorzio (Ing. T. ...)**

SCALA: 1:100

COMMESSA LOTTO FASE ENTE TIPO DOC. OPERA/DISCIPLINA PROG. REV.  
INOR 12 E E2 PA GA27/01 005 A

PROGETTAZIONE

Rev.	Descrizione	Aut.	Data	Verifica	Data
A	EMISSIONE		19/07/19		19/07/19
B					
C					

Stampatore del Servizio di progettazione ITALFERR S.p.A.  
ALBA-GR