


PLANIMETRIA OPERE DI SOSTEGNO - 3/3  
scala 1:100

DISEGNI DI RIFERIMENTO

DESCRIZIONE	CODICE
• Tabella materiali	INOR121241GA2100001
• Planimetria di individuazione dell'opera	INOR121241GA2100001
• Planimetria di tracciamento opere di sostegno 3/3	INOR121241GA2100001
• Profilo longitudinale opere di sostegno - micropali Tav. 1/3	INOR121241GA2100001
• Profilo longitudinale opere di sostegno - micropali Tav. 2/3	INOR121241GA2100001
• Profilo longitudinale opere di sostegno - micropali Tav. 3/3	INOR121241GA2100001
• Profilo longitudinale opere di sostegno - paratia di pali 2/3	INOR121241GA2100001
• Profilo longitudinale opere di sostegno - paratia di pali 3/3	INOR121241GA2100001

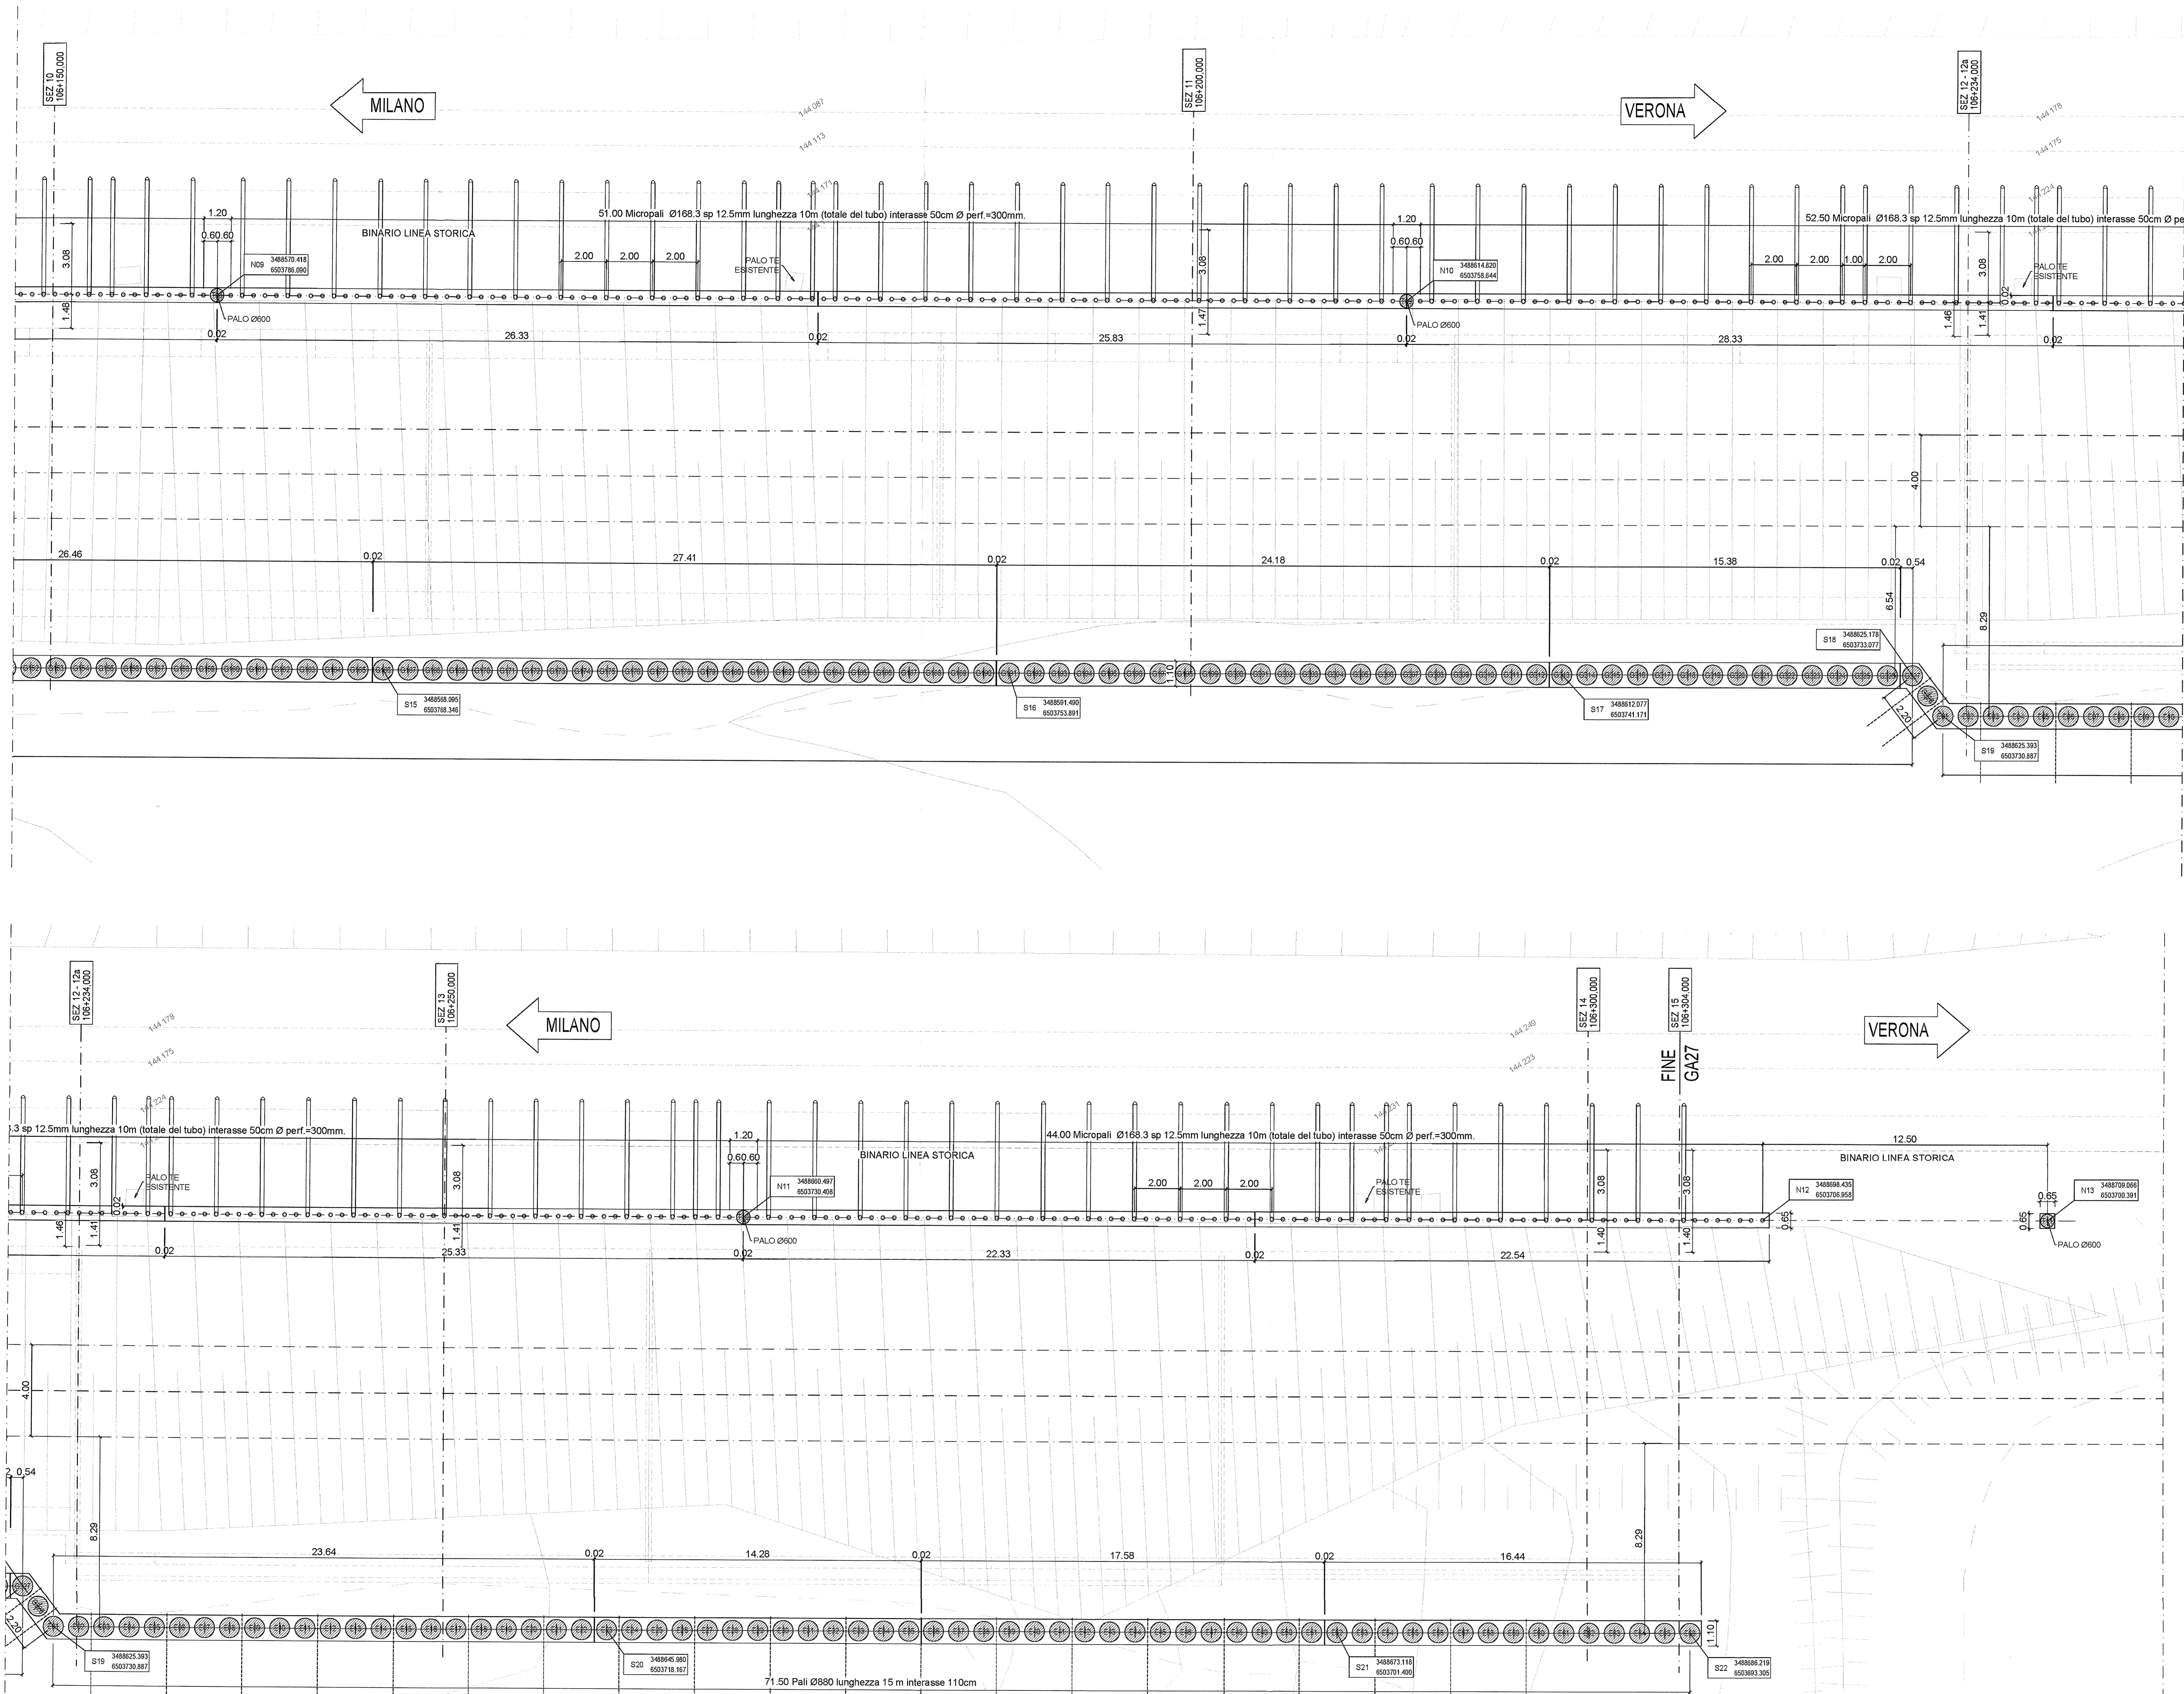

COMMITTENTE:  
**RFI**  
GRUPPO FERROVIE DELLO STATO

ALTA SOVRIGLIANZA:  
**ITALFERR**  
GRUPPO FERROVIE DELLO STATO

GENERAL CONTRACTOR:  
**Cepav due**  
Consorzio ENI per l'Alta Velocità

INFRASTRUTTURE FERROVIARIE STRATEGICHE DEFINITE DALLA LEGGE OBIETTIVO N. 443/01

LINEA A.V. /A.C. TORINO - VENEZIA Tratta MILANO - VERONA  
Lotto funzionale Brescia-Verona  
PROGETTO ESECUTIVO  
GA27 - GALLERIA ARTIFICIALE BRESCIA EST DA PK 105+814 A PK 106+304  
Planimetria di tracciamento opere di sostegno 3/3

GENERAL CONTRACTOR: Consorzio **Cepav due** Direzione **Ing. [firma]**

PROGETTAZIONE:  
Rev. Descrizione  
A EMISSIONE  
B  
C

COMMESSA LOTTO FASE ENTE TIPO DOC. OPERA/DISCIPLINA PROG. REV.  
INOR 12 E E2 PA GA27/01 006 A

Stampa: **ALFA** S.p.A.