


PIANTA SISTEMAZIONE DEFINITIVA
scala 1:250

DISEGNI DI RIFERIMENTO

DESCRIZIONE	CODICE
• Topografia	INFORMAZIONI 00001
• Planimetria di individuazione dell'opera	INFORMAZIONI 00001
• Sistemazione fusti - Scavi trassuali Tav. 3/2	INFORMAZIONI 00001
• Sistemazione fusti - Scavi trassuali Tav. 3/2	INFORMAZIONI 00001

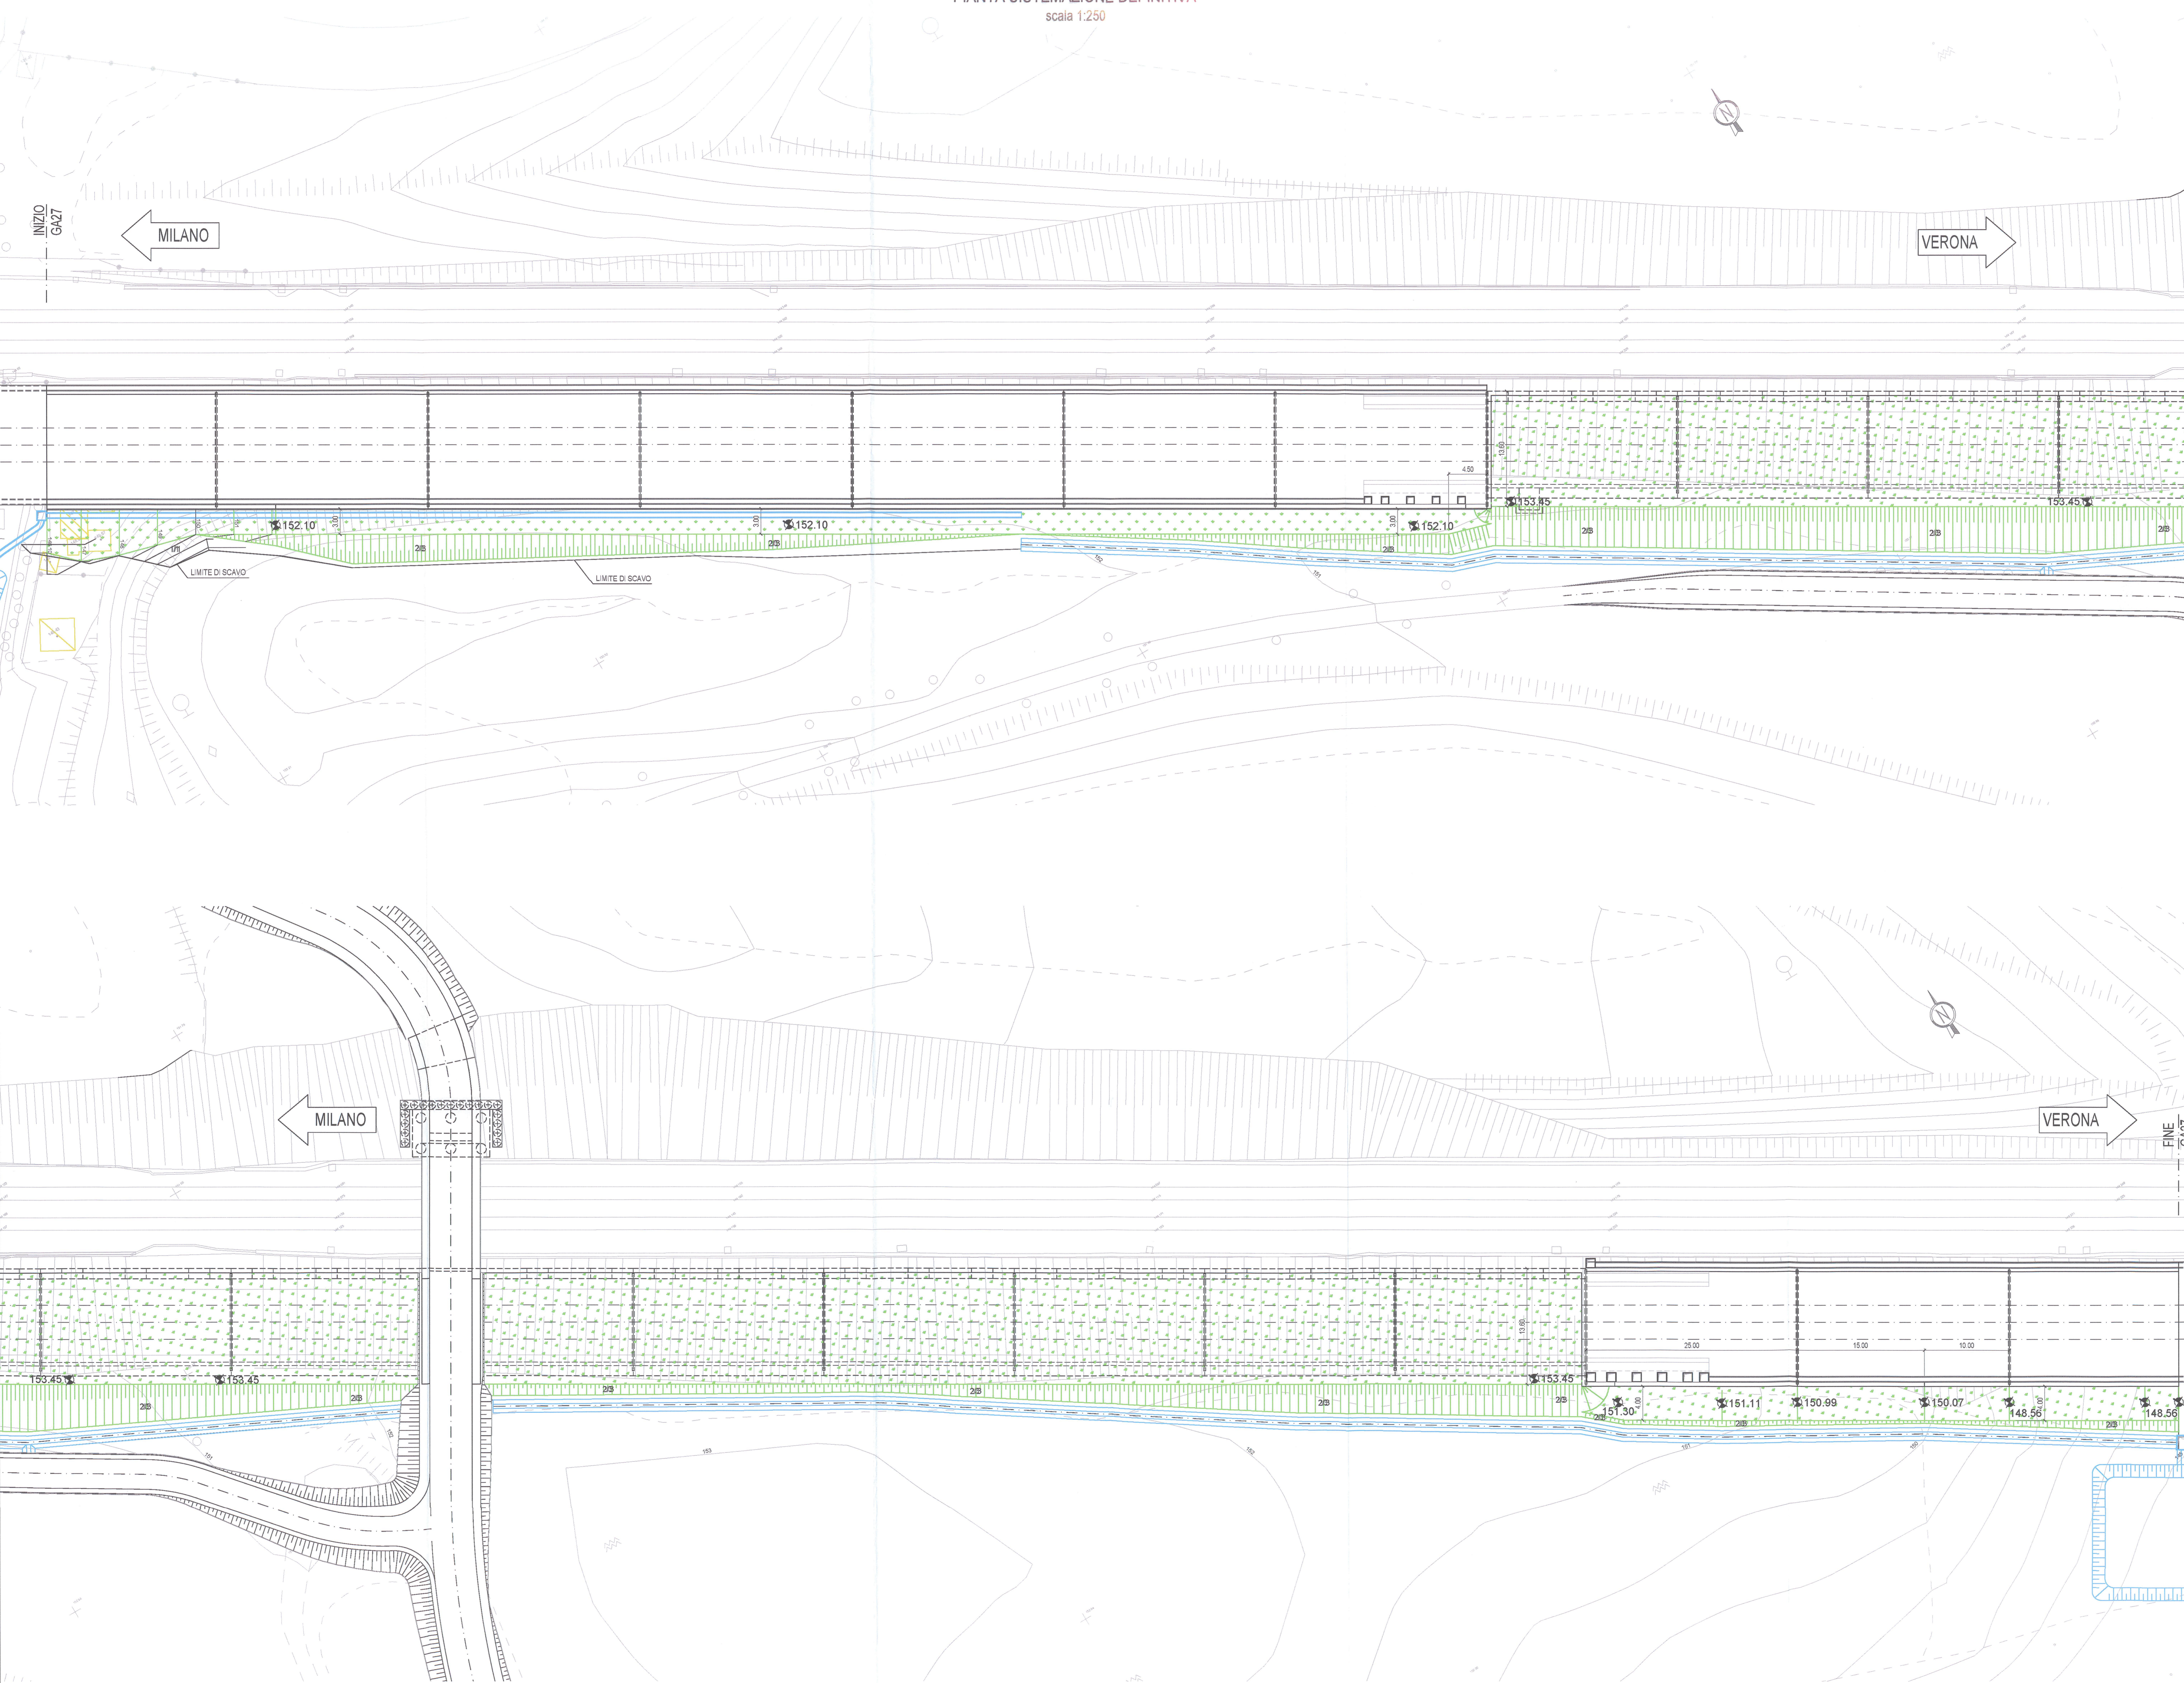

COMMITTENTE:  **RFI**
RETE FERROVIARIA ITALIANA
GRUPPO FERROVIE DELLO STATO

ALTA SORVEGLIANZA:  **ITALFERR**
GRUPPO FERROVIE DELLO STATO

GENERAL CONTRACTOR:  **Cepav due**
Consorzio ENI per l'Alta Velocità

INFRASTRUTTURE FERROVIARIE STRATEGICHE DEFINITE DALLA LEGGE OBBIETTIVO N. 443/01

LINEA A.V. I.A.C. TORINO - VENEZIA - Tratta MILANO - VERONA
Lotto funzionale Brescia-Verona
PROGETTO ESECUTIVO
GA27 - GALLERIA ARTIFICIALE BRESCIA EST DA PK 105+814 A PK 106+304
Planimetria sistemazione definitiva

GENERAL CONTRACTOR: **Cepav due** Consorzio **Cepav due**
Il Direttore del Consorzio (Ing. T. Cantina)

DIRITTORE LAVORI: _____

SCALA: 1:250

Data: 29 MAG 2020

COMMESSA	LOTTO	FASE	ENTE	TIPO DOC.	OPERA/DISCIPLINA	PROGR.	REV.
INOR	12	E	E2	PZ	GA27/00	002	A

PROGETTAZIONE

Rev.	Descrizione	Aut.	Data	Verifica	Data
A	EMISSIONE		19/07/18	5/08/18	19/07/18
B					
C					

CIG: 751467334A | Stampato dal Servizio di plottaggio ITALFERR S.p.A. | File: \NRF\12523P2G27\000001_01.dwg | CUP: F311F1000000009