


PIANTA DRENAGGI DI PIATTAFORMA
scala 1:250

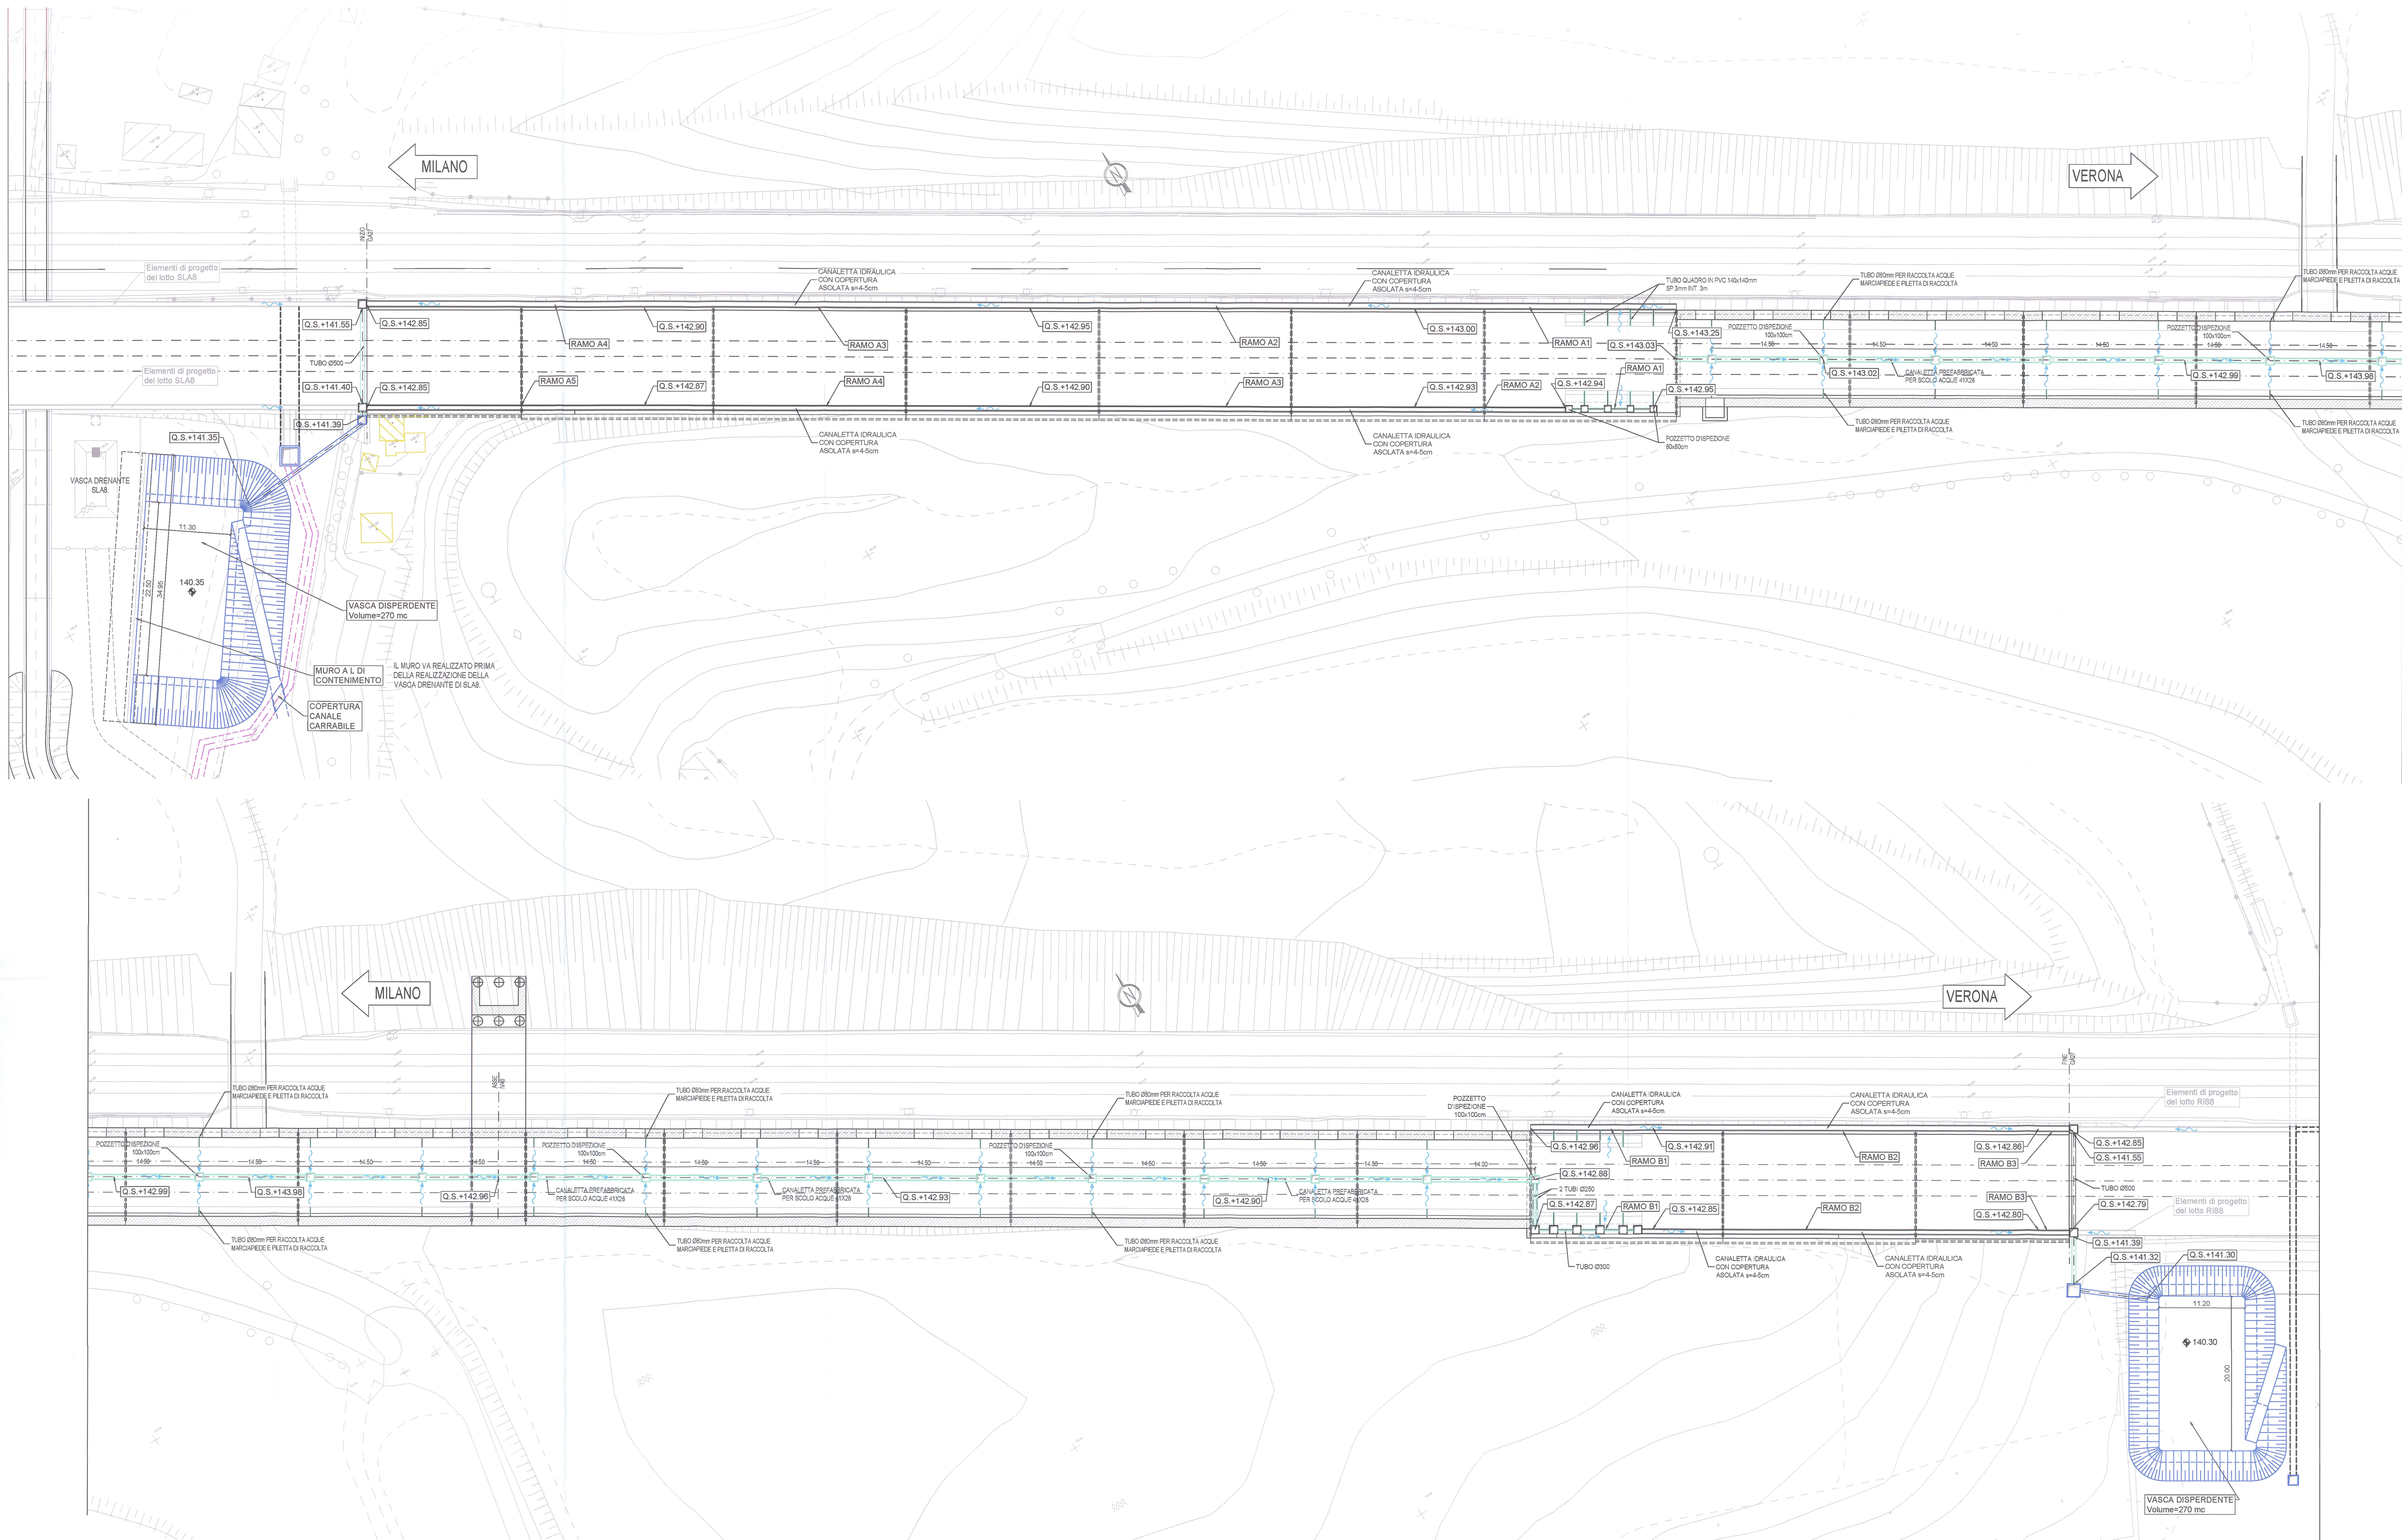

DESCRIZIONE	CODICE
• Livello medio	INSTRUM/1405/10001
• Pianimetria di individuazione dell'opera	INSTRUM/1405/10001
• Piani longitudinali generali dell'opera	INSTRUM/1405/10001
• Piani e sezioni trasversali da 1/5	INSTRUM/1405/10001
• Piani e sezioni longitudinali trav. 1/5	INSTRUM/1405/10001
• Piani e sezioni longitudinali trav. 1/10	INSTRUM/1405/10001
• Piani e sezioni longitudinali trav. 1/20	INSTRUM/1405/10001
• Piani e sezioni longitudinali trav. 1/50	INSTRUM/1405/10001
• Piani e sezioni longitudinali trav. 1/100	INSTRUM/1405/10001
• Sezioni longitudinali	INSTRUM/1405/10001
• Sezioni trasversali	INSTRUM/1405/10001

COMMITTENTE: **RFI** RETE FERROVIARIA ITALIANA GRUPPO FERROVIE DELLO STATO

ALTA SOVRVEGLIANZA: **ITALFERR** GRUPPO FERROVIE DELLO STATO

GENERAL CONTRACTOR: **Cepav due** Consorzio ENI per l'Alta Velocità

INFRASTRUTTURE FERROVIARIE STRATEGICHE DEFINITE DALLA LEGGE OBIETTIVO N. 443/01

LINEA A.V./A.C. TORINO - VENEZIA Tratta MILANO - VERONA
Lotto funzionale Brescia-Verona
PROGETTO ESECUTIVO
GA27 - GALLERIA ARTIFICIALE BRESCIA EST DA PK 105+814 A PK 106+304
Pianta drenaggi di piattaforma

GENERAL CONTRACTOR: Consorzio **Cepav due** il Direttore del Consorzio (Ing. **Roberto**)
Data: 29 MAR 2020

PROGETTAZIONE: **ROBERTO** (Ing. **Roberto**)
Data: 29 MAR 2020

SCALA: 1:250

COMMESSA LOTTO FASE ENTE TIPO DOC. OPERA/DISCIPLINA PROG. REV.
INOR 1/2 E E2 PZ GA27/06 001 A

PROGETTAZIONE:
Aut. Disegnata: **ROBERTO** Data: 29/03/2020
Aut. Verificata: **ROBERTO** Data: 29/03/2020
Aut. Rilasciata: **ROBERTO** Data: 29/03/2020

CIG: 75144733AA Stampato dal Servizio: File: NOR12822202200011_10.DWG
Foglio cofinanziato dalla Unione Europea a progetto ITALFERR S.p.A. ALBA S.r.l. CUP: I81H100000000

Scala di plot: 1:1