


ELABORATI DI RIFERIMENTO

DESCRIZIONE	CODICE
IA12 - Mitigazioni a verde - Planimetria da km 105+384 a km 106+500	INOR12EE2P7IA1200001
IA12 - Mitigazioni a verde - Planimetria da km 106+500 a km 107+200	INOR12EE2P7IA1200002
IA12 - Mitigazioni a verde - Planimetria da km 107+200 a km 108+850	INOR12EE2P7IA1200003
IA12 - Mitigazioni a verde - Planimetria da km 108+850 a km 109+750	INOR12EE2P7IA1200004
IA12 - Mitigazioni a verde - Planimetria da km 109+750 a km 110+584	INOR12EE2P7IA1200005
IA12 - Mitigazioni a verde - Relazione tecnica	INOR12EE2ROIA1200001

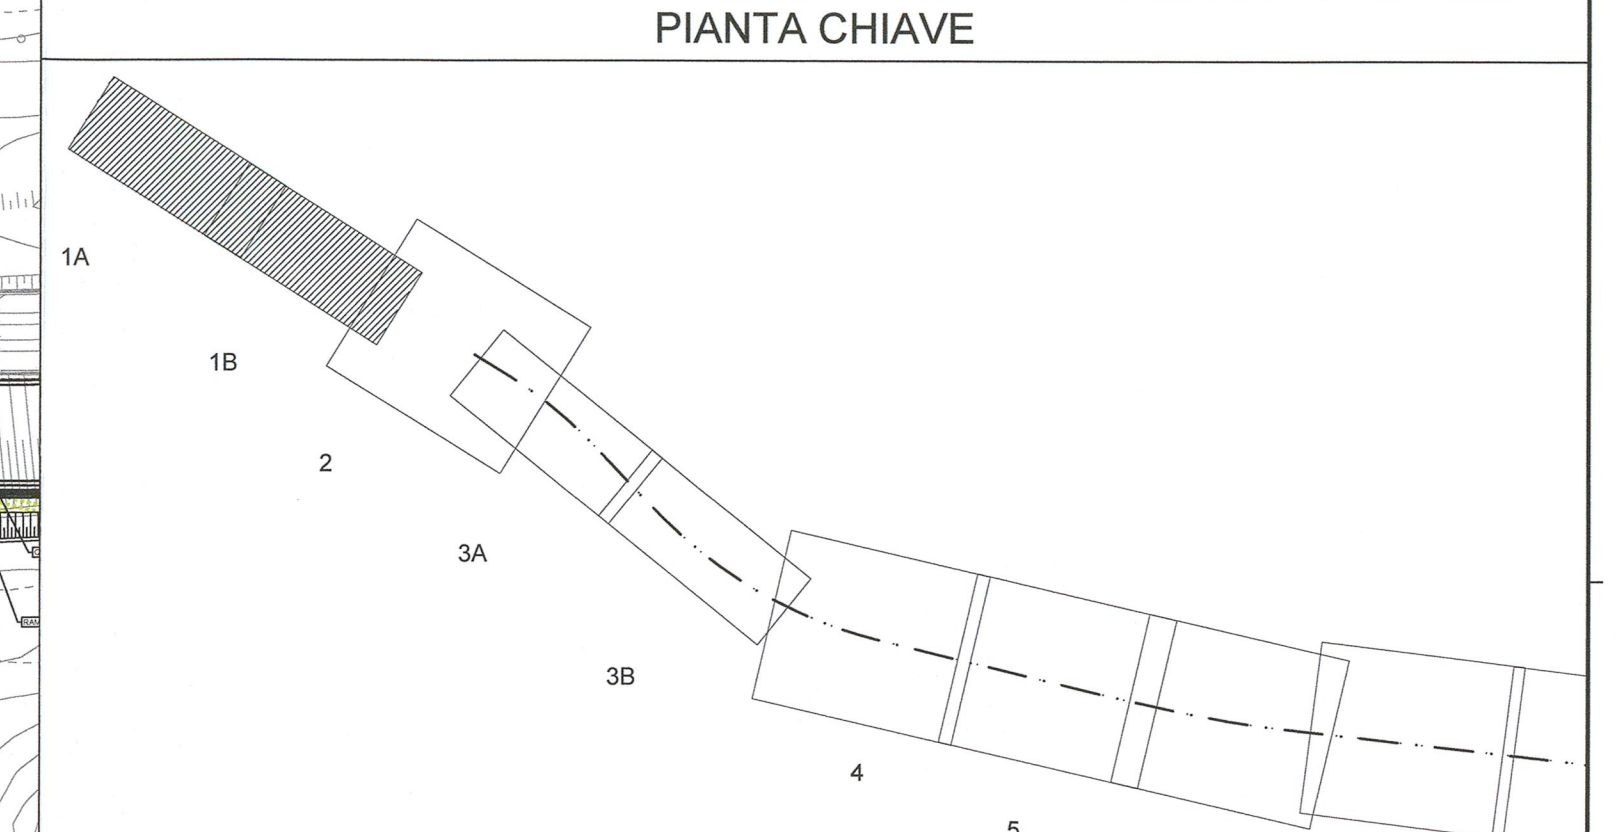



LEGENDA

INTERVENTI DI MITIGAZIONE A VERDE - TIPOLOGICI DI LINEA

- AR - Arbusteto
- FB - Fascia boscata
- FC - Filare cortina
- MB - Macchia boscata (suddivisa in moduli)
- Modulo B-C Modulo A Modulo D
- PR - Prato
- SA - Siepe arbustiva
- SM - Siepe arborea arbustiva
- PF - Sistemazione a verde imbrocchi passaggio fauna

ACCESSIBILITA' AREE DI MITIGAZIONE A VERDE

- Viabilità interpodereale
- Aree aggiuntive da espropriare/asservire

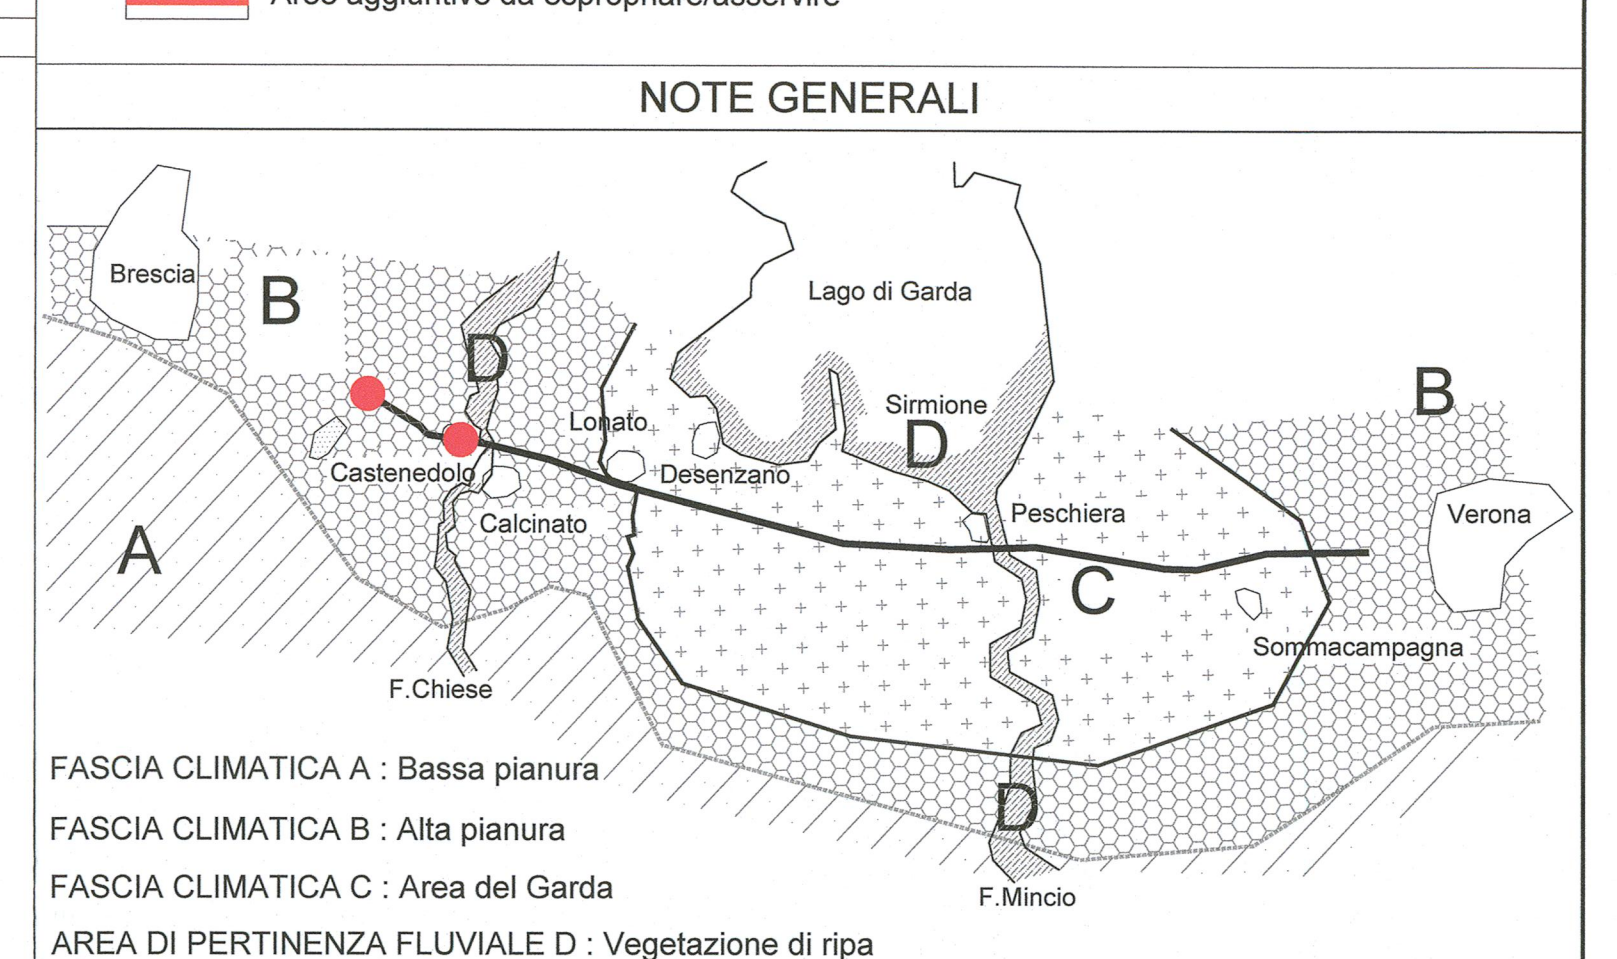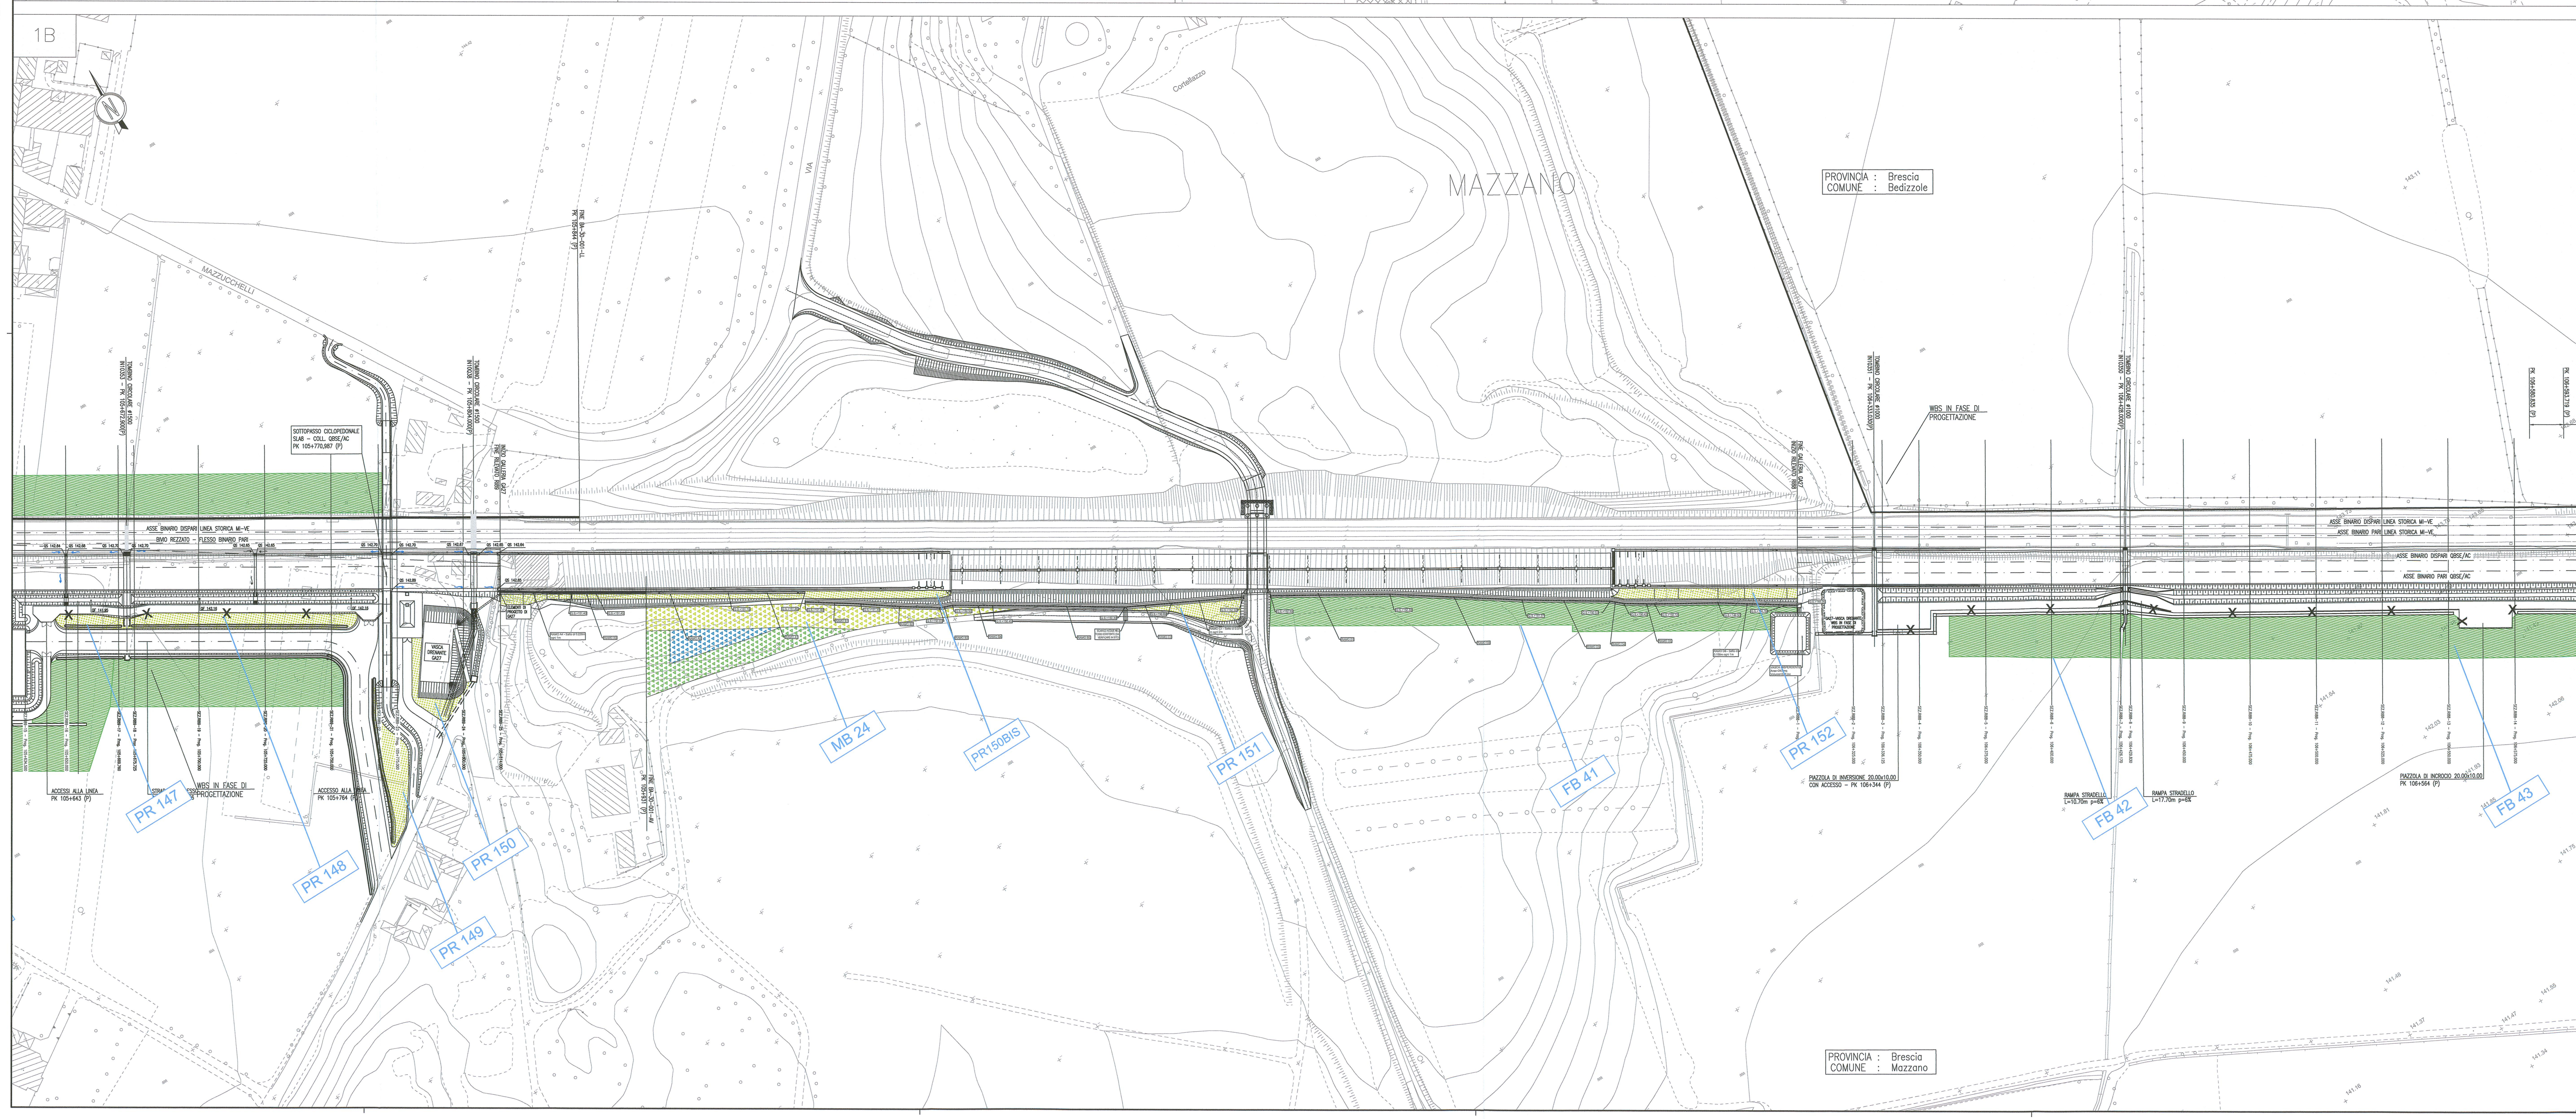

COMMITTENTE: RFI - INFRASTRUTTURE FERROVIARIE ITALIANE

ALTA SOVRIGLIANZA: ITALFERR

GENERAL CONTRACTOR: Cepav due

INFRASTRUTTURE FERROVIARIE STRATEGICHE DEFINITE DALLA LEGGE OBBIETTIVO N. 443/01

LINEA A.V. I.A.C. TORINO - VENEZIA Tratta MILANO - VERONA
 Lotto funzionale Brescia-Verona
 PROGETTO ESECUTIVO
 IA12 - MITIGAZIONI A VERDE
 Planimetria da km 105+384 a km 106+500

GENERAL CONTRACTOR: Cepav due
 Consorzio Cepav due
 Il Direttore del Consorzio (Ing. T. ...)

DIRETTORE LAVORI: ...

SCALA: 1:1000

DATA: 29 MAG 2020

COMMESSA	LOTTO	FASE	ENTE	TIPO DOC.	OPERA/DISCIPLINA	PROGR.	REV.
INOR	12	E	E2	P7	IA1200	001	A

IL PROGETTISTA: ...

PROGETTAZIONE: ...

FILE: INOR12EE2P7IA1200001A_10.dwg