


PLANIMETRIA IDRAULICA  
SCALA 1:500

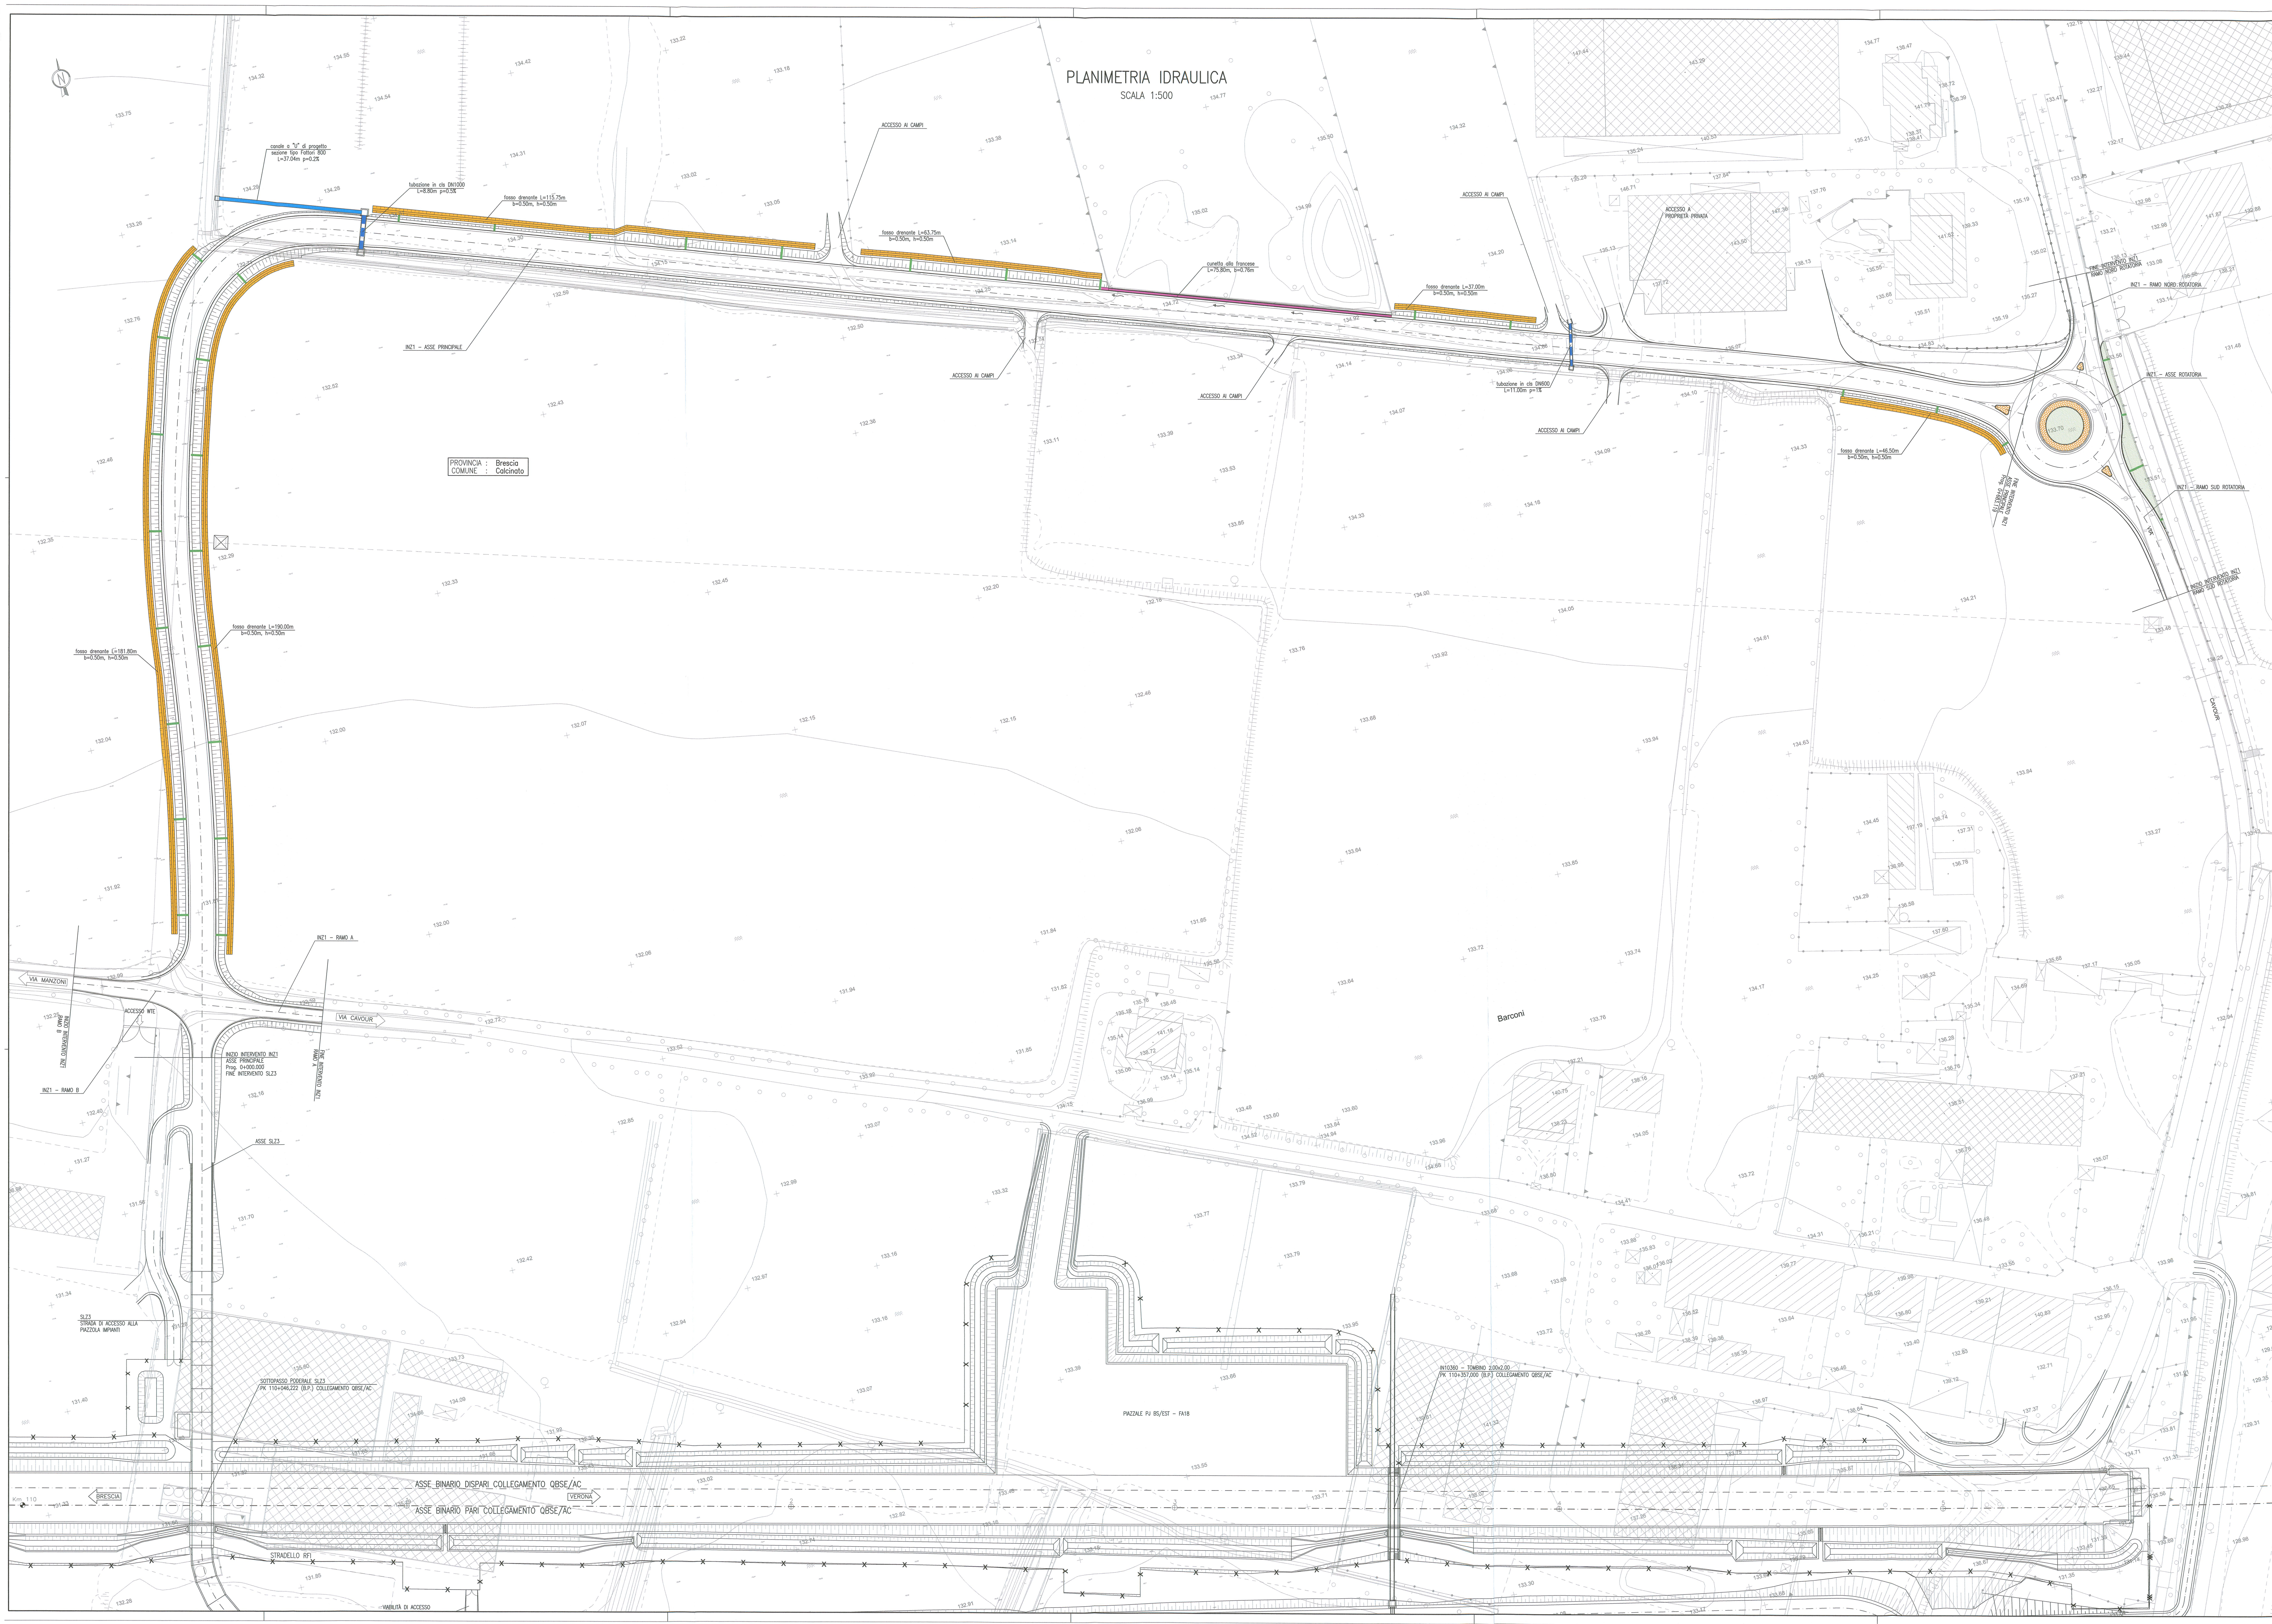

PROVINCIA : Brescia  
COMUNE : Colaninno

DESGINI DI RIFERIMENTO

DESCRIZIONE	CODICE
- INZ1 - RELAZIONE TECNICA GENERALE	INOR12E2P2BNZ100001
- INZ1 - PLANIMETRIA STATO DI FATTO	INOR12E2P2BNZ100001
- INZ1 - PLANIMETRIA DI PROGETTO GENERALE	INOR12E2P2BNZ100001
- INZ1 - ROTATORIA E RAMO MORO - SUD - PLANIMETRIA DI PROGETTO E PROFILI LONGITUDINALI	INOR12E2P2BNZ100001
- INZ1 - RAMO A - RAMO B - PLANIMETRIA DI PROGETTO E PROFILI LONGITUDINALI	INOR12E2P2BNZ100001
- INZ1 - PLANIMETRIA DI TRACCIAMENTO	INOR12E2P2BNZ100001
- INZ1 - PLANIMETRIA SEGNALATICA E BARRIERE DI SICUREZZA	INOR12E2P2BNZ100001
- INZ1 - ASSE PRINCIPALE - PROFILO LONGITUDINALE	INOR12E2P2BNZ100001
- INZ1 - RELAZIONE IDRAULICA	INOR12E2P2BNZ100001
- INZ1 - SEZIONE TR	INOR12E2P2BNZ100001
- INZ1 - SEZIONI TRASVERSALI ASSE PRINCIPALE - TRAV. 1	INOR12E2P2BNZ100001
- INZ1 - SEZIONI TRASVERSALI ASSE PRINCIPALE - TRAV. 2	INOR12E2P2BNZ100001
- INZ1 - SEZIONI TRASVERSALI ASSE PRINCIPALE - TRAV. 3	INOR12E2P2BNZ100001
- INZ1 - SEZIONI TRASVERSALI ASSE PRINCIPALE - TRAV. 4	INOR12E2P2BNZ100001
- INZ1 - SEZIONI TRASVERSALI ASSE PRINCIPALE - TRAV. 5	INOR12E2P2BNZ100001
- INZ1 - RAMO A - RAMO B - SEZIONI TRASVERSALI	INOR12E2P2BNZ100001
- INZ1 - ROTATORIA - SEZIONI TRASVERSALI	INOR12E2P2BNZ100001
- INZ1 - ROTATORIA - RAMO MORO - SEZIONI TRASVERSALI	INOR12E2P2BNZ100001
- INZ1 - ROTATORIA - RAMO SUD - SEZIONI TRASVERSALI	INOR12E2P2BNZ100001
- INZ1 - ATTRAVERSAMENTI IDRAULICI - CARPENTATA - PIANTE E SEZIONI	INOR12E2P2BNZ100001
- INZ1 - IMPACTO DI ILLUMINAZIONE PUBBLICA - PLANIMETRIA E PARTICOLARI	INOR12E2P2BNZ100001
- INZ1 - RELAZIONE DIMENSIONAMENTO ILLUMINOTECNICO	INOR12E2P2BNZ100001

NOTE GENERALI

LEGENDA

- CUNETTA ALLA FRANCESE
- EMBRICE
- ▬ FOSSO DRENANTE
- CANALE A "U" DI PROGETTO
- - - TUBAZIONE IN CLS DI PROGETTO

COMMITTENTE: **RFI**  
RETE FERROVIARIA ITALIANA  
GRUPPO FERROVIE DELLO STATO

ALTA SORVEGLIANZA: **ITAFERR**  
GRUPPO FERROVIE DELLO STATO

GENERAL CONTRACTOR: **Cepav due**  
Consorzio ENI per l'Alta Velocità

**INFRASTRUTTURE FERROVIARIE STRATEGICHE DEFINITE DALLA LEGGE OBIETTIVO N. 443/01**

**LINEA A.V. I.A.C. TORINO - VENEZIA Tratta MILANO - VERONA**  
Lotto funzionale Brescia-Verona  
**PROGETTO ESECUTIVO**

**INZ1 - RIQUALIFICAZIONE VIABILITA' PODERALE TRA VIA MANZONI E VIA CAVOUR**  
**PLANIMETRIA DI DRENAGGIO ACQUE DI PIATTAFORMA**

GENERAL CONTRACTOR: **Cepav due**  
Consorzio **Cepav due**  
Il Direttore del Consorzio **(Ing. T. ...)**

DIRETTORE LAVORI: **ROBERTO ...**

SCALA: **1:500**

Data: **29 MAG 2020**

COMMESSA	LOTTO	FASE	ENTE	TIPO DOC.	OPERA/DISCIPLINA	PROGR.	REV.
INOR	12	E	E2	P8	INZ106	001	A

PROGETTAZIONE:

Rev.	Descrizione	Autore	Data	Verifica	Data
A	EMISSIONE	...	30/04/20	...	30/04/20
B					
C					

Stampato dal Servizio: **INOR12E2P2BNZ100001A\_10.dwg**  
CUP: F81H100000008