| | |
|---|---|
| SCAVO | 2.31 m² |
| VEGETALE | 0.11 m² |
| STRATO DI USURA | 5.98 m |
| BINDER | 6.03 m |
| STRATO DI BASE | 0.49 m² |
| FONDAZIONE STRADALE | 1.28 m² |

SEZIONE N° 1
PROGRESSIVA: 0+000.000
QUOTA PROGETTO: 133.343

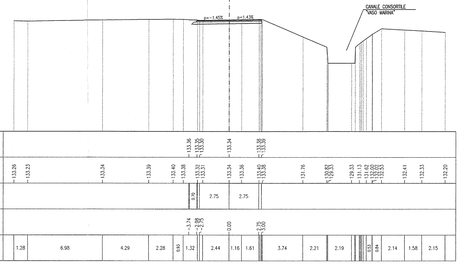


SCALA 1:200

Q. R. 123.000

| | | |