SCOTICO	1.58 m²
RILEVATO	1.33 m²
VEGETALE	0.48 m²
FONDAZIONE STRADALE	1.09 m²
CONGLOMERATO BITUMINOSO	5.00 m

SEZIONE N° 37
PROGRESSIVA: 0+560.000
QUOTA PROGETTO: 138.351

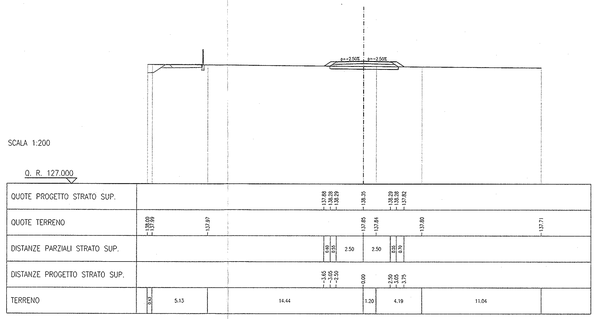

SCOTICO	1.69 m²
RILEVATO	2.32 m²
VEGETALE	0.84 m²
FONDAZIONE STRADALE	1.09 m²
CONGLOMERATO BITUMINOSO	5.00 m

SEZIONE N° 38
PROGRESSIVA: 0+580.000
QUOTA PROGETTO: 138.549

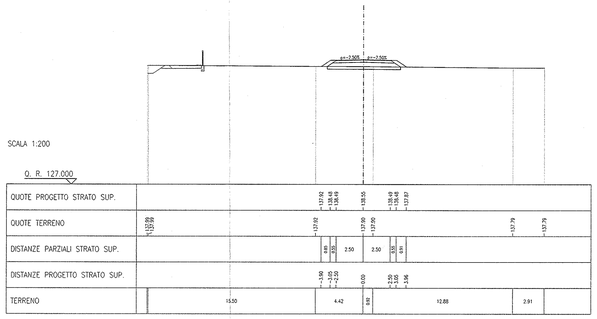

SCOTICO	1.92 m²
RILEVATO	4.55 m²
VEGETALE	0.97 m²
FONDAZIONE STRADALE	1.09 m²
CONGLOMERATO BITUMINOSO	5.00 m

SEZIONE N° 39
PROGRESSIVA: 0+600.000
QUOTA PROGETTO: 138.789

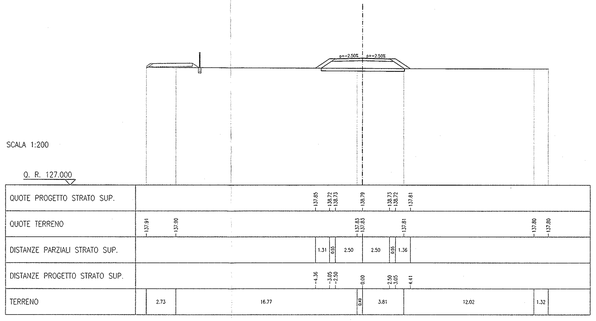

SCOTICO	2.17 m²
RILEVATO	7.27 m²
VEGETALE	1.33 m²
FONDAZIONE STRADALE	1.09 m²
CONGLOMERATO BITUMINOSO	5.00 m

SEZIONE N° 40
PROGRESSIVA: 0+620.000
QUOTA PROGETTO: 139.015

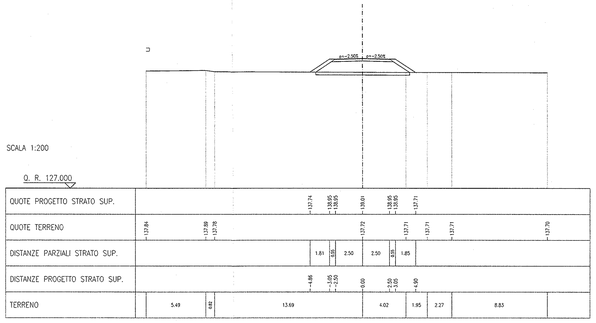

SCOTICO	2.11 m²
RILEVATO	6.73 m²
VEGETALE	1.23 m²
FONDAZIONE STRADALE	1.09 m²
CONGLOMERATO BITUMINOSO	5.00 m

SEZIONE N° 41
PROGRESSIVA: 0+640.000
QUOTA PROGETTO: 139.008

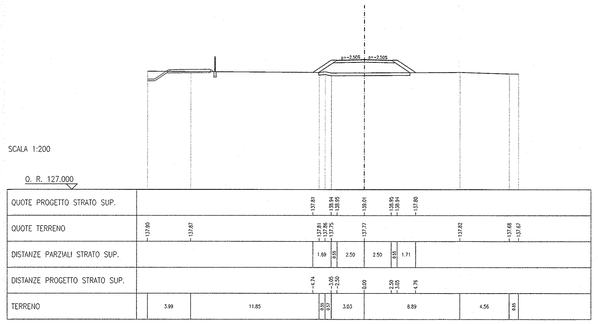

SCOTICO	1.95 m²
RILEVATO	4.92 m²
VEGETALE	1.02 m²
FONDAZIONE STRADALE	1.09 m²
CONGLOMERATO BITUMINOSO	5.00 m

SEZIONE N° 42
PROGRESSIVA: 0+660.000
QUOTA PROGETTO: 138.779

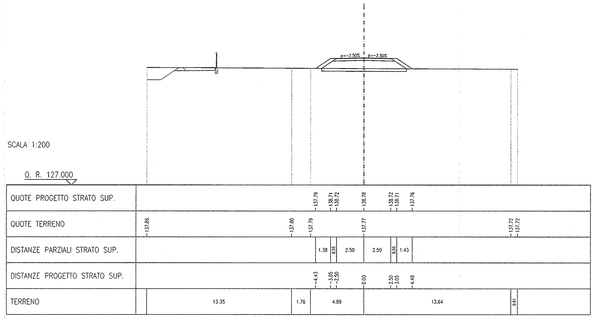

SCOTICO	1.82 m²
RILEVATO	3.55 m²
VEGETALE	0.91 m²
FONDAZIONE STRADALE	1.09 m²
CONGLOMERATO BITUMINOSO	5.00 m

SEZIONE N° 43
PROGRESSIVA: 0+680.000
QUOTA PROGETTO: 138.544

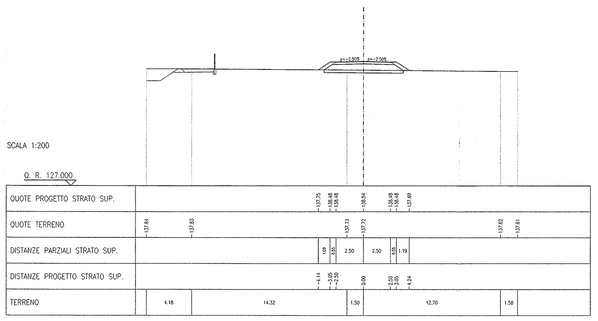

SCOTICO	1.77 m²
RILEVATO	3.04 m²
VEGETALE	0.75 m²
FONDAZIONE STRADALE	1.09 m²
CONGLOMERATO BITUMINOSO	5.00 m

SEZIONE N° 44
PROGRESSIVA: 0+700.000
QUOTA PROGETTO: 138.432

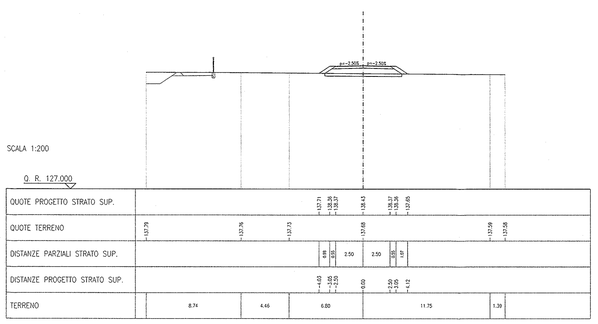

SCOTICO	1.74 m²
RILEVATO	2.76 m²
VEGETALE	0.70 m²
FONDAZIONE STRADALE	1.09 m²
CONGLOMERATO BITUMINOSO	5.00 m

SEZIONE N° 45
PROGRESSIVA: 0+720.000
QUOTA PROGETTO: 138.352

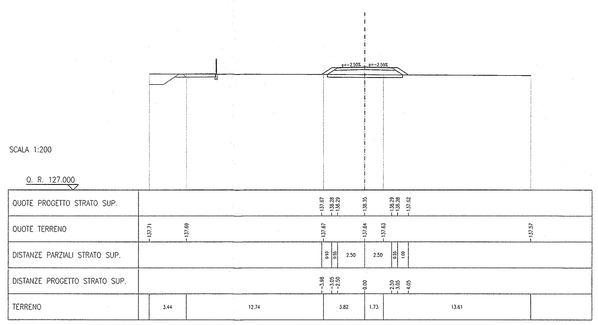

SCOTICO	1.74 m²
RILEVATO	2.73 m²
VEGETALE	0.70 m²
FONDAZIONE STRADALE	1.09 m²
CONGLOMERATO BITUMINOSO	5.00 m

SEZIONE N° 46
PROGRESSIVA: 0+740.000
QUOTA PROGETTO: 138.272

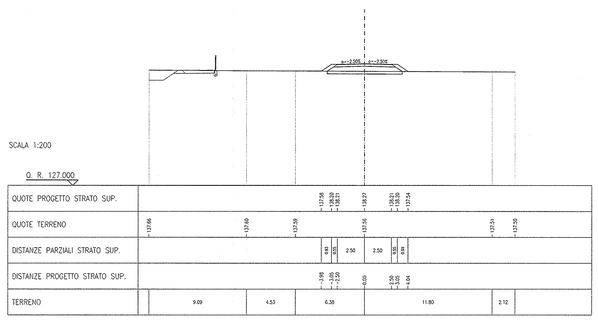

SCOTICO	1.73 m²
RILEVATO	2.20 m²
VEGETALE	0.69 m²
FONDAZIONE STRADALE	1.09 m²
CONGLOMERATO BITUMINOSO	5.00 m

SEZIONE N° 47
PROGRESSIVA: 0+760.000
QUOTA PROGETTO: 138.192

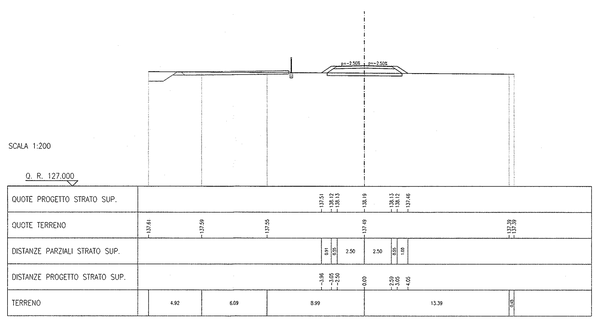

SCOTICO	1.74 m²
RILEVATO	2.73 m²
VEGETALE	0.71 m²
FONDAZIONE STRADALE	1.09 m²
CONGLOMERATO BITUMINOSO	5.00 m

SEZIONE N° 48
PROGRESSIVA: 0+780.000
QUOTA PROGETTO: 138.112

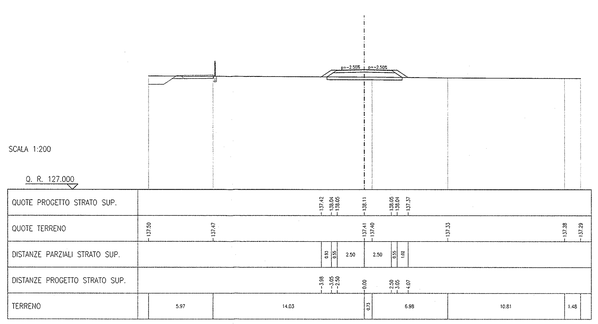

DISEGNI DI RIFERIMENTO

DESCRIZIONE	CODICE
– IN25 – RELAZIONE TECNICA GENERALE	IN0R12EE2R0IN2500001
– IN25 – PLANIMETRIA STATO DI FATTO	IN0R12EE2P7IN2500001
– IN25 – PLANIMETRIA DI TRACCIAMENTO	IN0R12EE2P7IN2500002
– IN25 – PLANIMETRIA DI PROGETTO	IN0R12EE2P8IN2500001
– IN25 – PROFILO LONGITUDINALE	IN0R12EE2F2IN2500001
– IN25 – SEZIONI TIPO STRADALI	IN0R12EE2W0IN2500001
– IN25 – SEZIONI TRASVERSALI – TAV. 1	IN0R12EE2W6IN2500001
– IN25 – SEZIONI TRASVERSALI – TAV. 2	IN0R12EE2W6IN2500002
– IN25 – SEZIONI TRASVERSALI – TAV. 3	IN0R12EE2W6IN2500003
– IN25 – SEZIONI TRASVERSALI – TAV. 5	IN0R12EE2W6IN2500005
– IN25 – SEZIONI TRASVERSALI – RAMO A	IN0R12EE2W6IN2500006
– IN25 – ATTRAVERSAMENTI IDRAULICI – PIANTA E SEZIONI – TAV.1	IN0R12EE2B8IN2500001
– IN25 – ATTRAVERSAMENTI IDRAULICI – PIANTA E SEZIONI – TAV.2	IN0R12EE2B8IN2500002

NOTE GENERALI

COMMITTENTE:

RFI RETE FERROVIARIA ITALIANA
GRUPPO FERROVIE DELLO STATO

ALTA SORVEGLIANZA:

ITALFERR
GRUPPO FERROVIE DELLO STATO

GENERAL CONTRACTOR:

Cepav due
Consorzio ENI per l' Alta Velocità

INFRASTRUTTURE FERROVIARIE STRATEGICHE DEFINITE DALLA LEGGE OBIETTIVO N. 443/01

LINEA A.V. /A.C. TORINO - VENEZIA Tratta MILANO - VERONA
Lotto funzionale Brescia-Verona
PROGETTO ESECUTIVO

INZ5 - VIABILITÀ EXTRALINEA - COLLEGAMENTO VIARIO VIA CAMPAGNA

SEZIONI TRASVERSALI

TAV.4

GENERAL CONTRACTOR	DIRETTORE LAVORI	SCALA :
Consorzio Cepav due — Consorzio Cepav due, Il Direttore del Consorzio (Ing. T. Federico) — Data: 29 MAG 2020	Data:	1:200

COMMESSA	LOTTO	FASE	ENTE	TIPO DOC.	OPERA/DISPLINA	PROGR.	REV.
IN0R	12	E	E2	W9	IN2500	004	A

PROGETTAZIONE

Rev.	Descrizione	Redatto	Data	Verificato	Data	Validato	Data
A	EMISSIONE	Rocca	30/04/20	Aiello		Mariotti	
B							
C							

Dott. Ing. ROBERTO MARIOTTI — Ordine degli Ingegneri della Provincia di Ancona n. 2076

Consorzio Cepav due — Dott. Agr. Alessandro Aiello — Ordine Provinciale dei Dottori Agronomi e dei Dottori Forestali di Ancona n. 277

CIG. 751447334A — Stampato dal Servizio di plottaggio ITALFERR S.p.A. ALBA S.r.l. — File: IN0R12EE2W9IN2500004A_10.dwg

Progetto cofinanziato dalla Unione Europea

CUP: F81H91000000008