SEZIONE N° 1
PROGRESSIVA: 0+000.000
QUOTA PROGETTO: 137.894

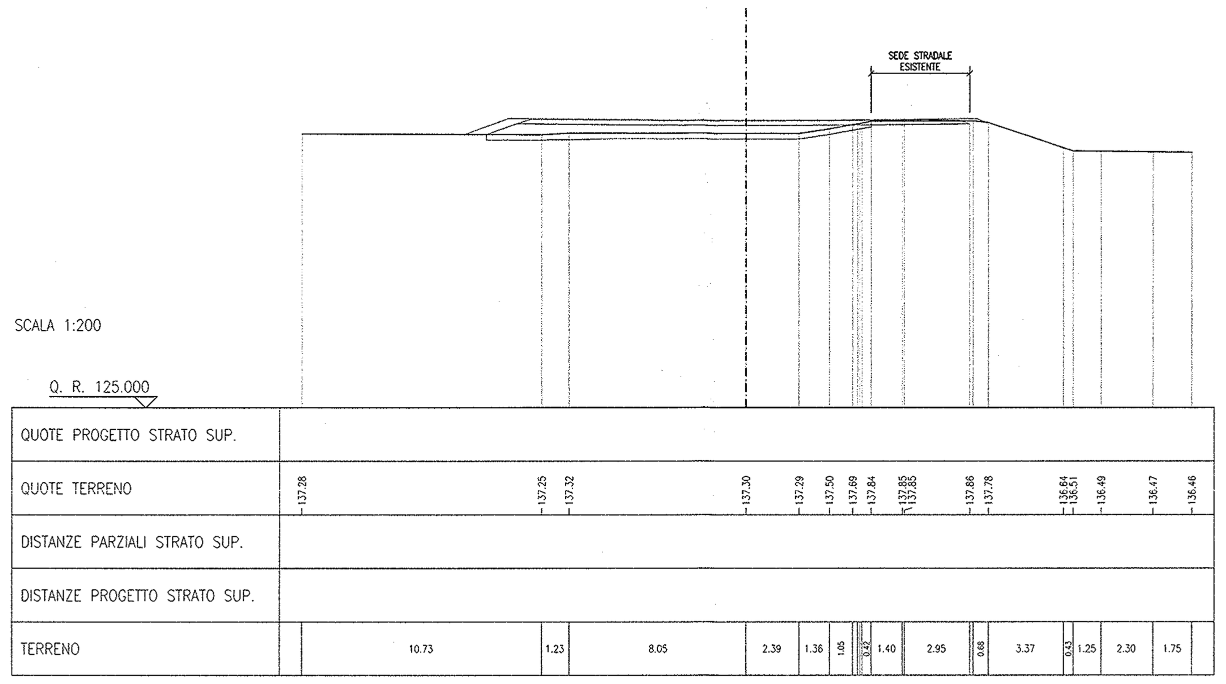

SCAVO	0.36 m²
SCOTICO	2.55 m²
RILEVATO	3.17 m²
VEGETALE	0.63 m²
FONDAZIONE STRADALE	2.22 m²
CONGLOMERATO BITUMINOSO	10.37 m

SEZIONE N° 2
PROGRESSIVA: 0+002.260
QUOTA PROGETTO: 137.950

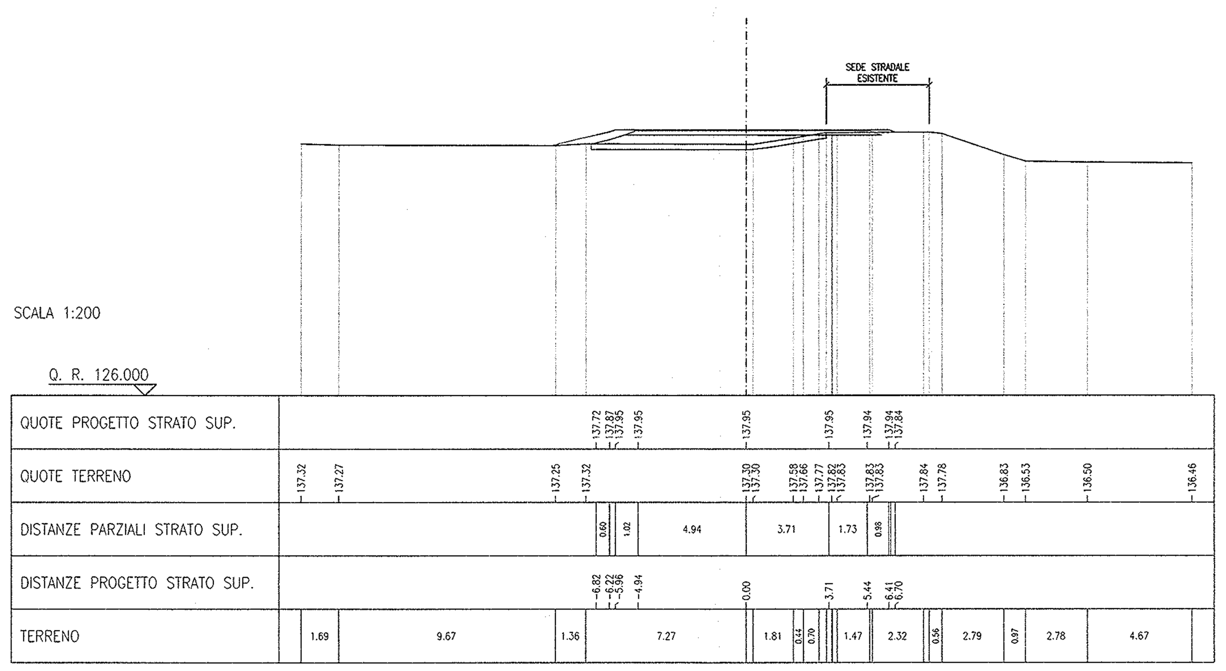

SCAVO	0.33 m²
SCOTICO	2.21 m²
RILEVATO	2.58 m²
VEGETALE	0.74 m²
FONDAZIONE STRADALE	1.96 m²
CONGLOMERATO BITUMINOSO	9.11 m

SEZIONE N° 3
PROGRESSIVA: 0+002.771
QUOTA PROGETTO: 137.950

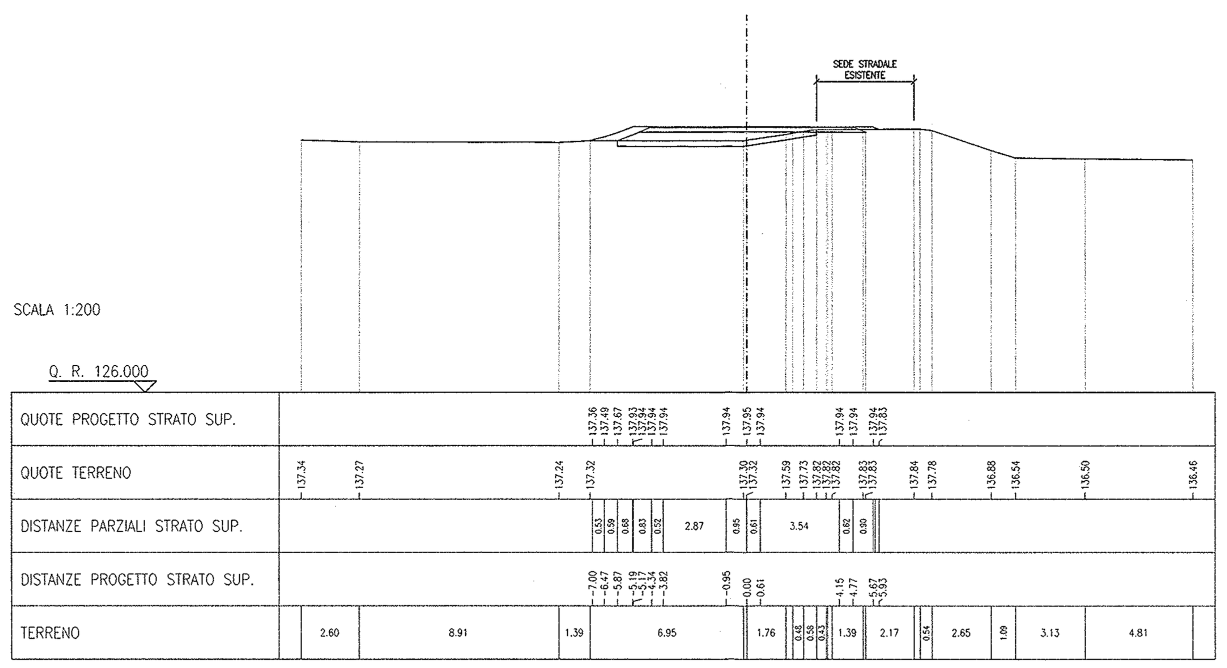

SCAVO	0.45 m²
SCOTICO	0.39 m²
RILEVATO	0.04 m²
VEGETALE	0.31 m²
FONDAZIONE STRADALE	0.75 m²
CONGLOMERATO BITUMINOSO	3.32 m

SEZIONE N° 4
PROGRESSIVA: 0+008.320
QUOTA PROGETTO: 137.880

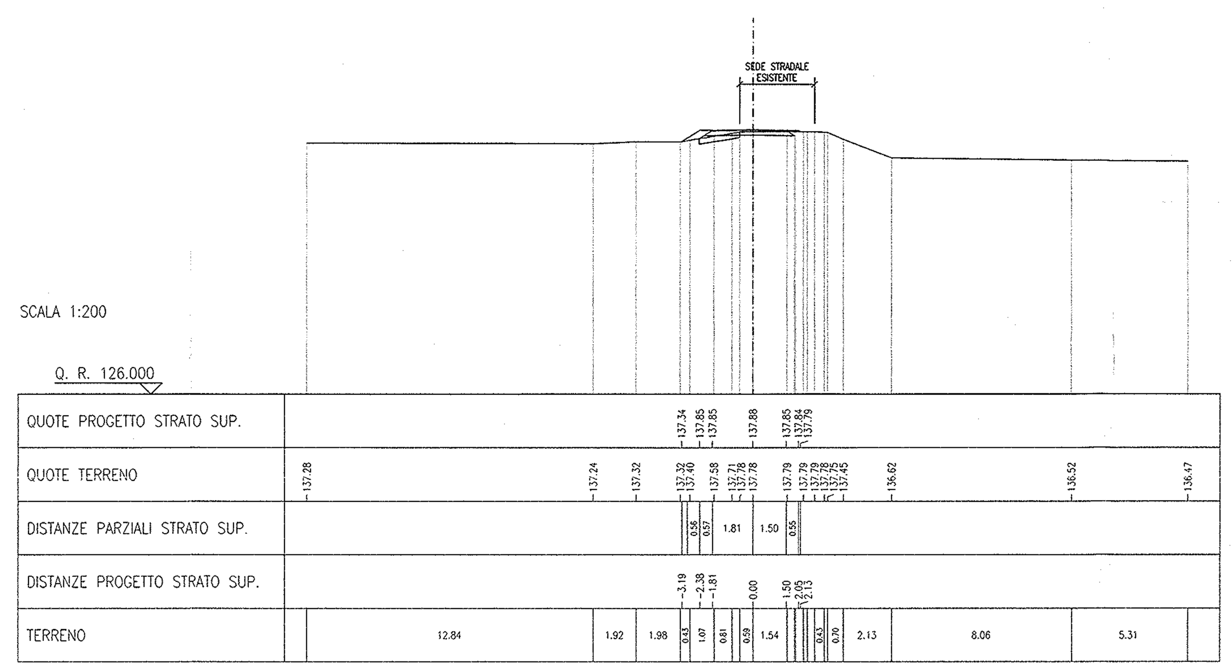

SCAVO	0.83 m²
SCOTICO	0.01 m²
VEGETALE	0.13 m²
FONDAZIONE STRADALE	0.69 m²
CONGLOMERATO BITUMINOSO	3.00 m

SEZIONE N° 5
PROGRESSIVA: 0+013.870
QUOTA PROGETTO: 137.785

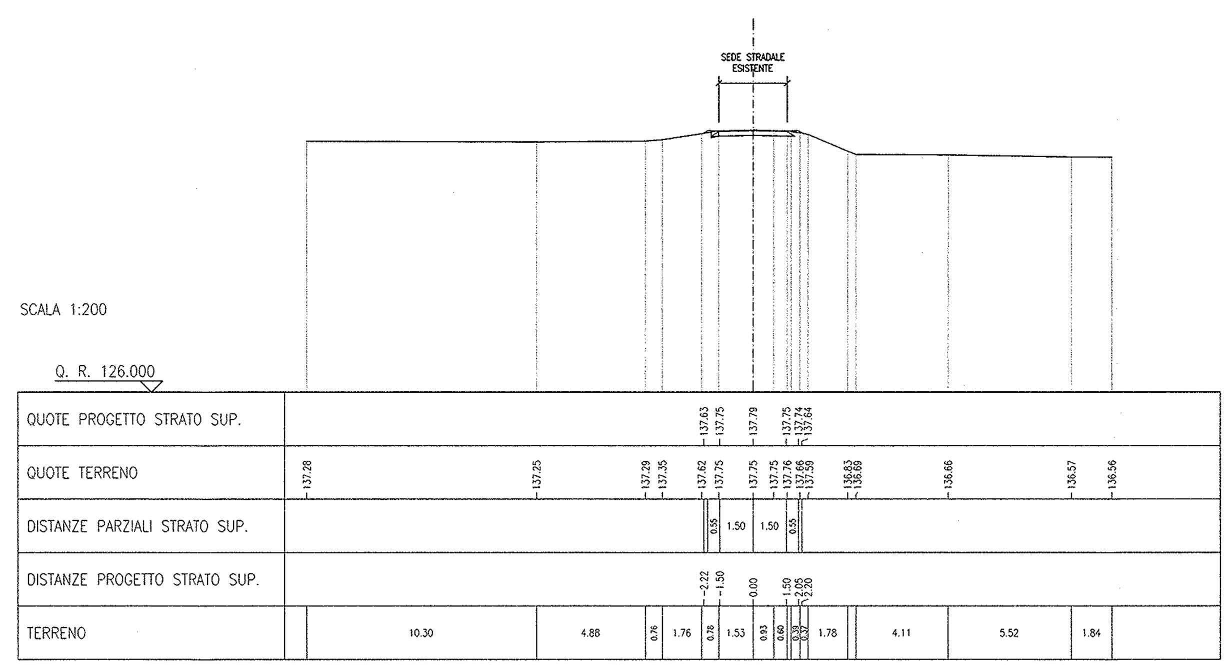

SCAVO	0.83 m²
SCOTICO	0.01 m²
VEGETALE	0.14 m²
FONDAZIONE STRADALE	0.69 m²
CONGLOMERATO BITUMINOSO	3.00 m

SEZIONE N° 6
PROGRESSIVA: 0+014.331
QUOTA PROGETTO: 137.782

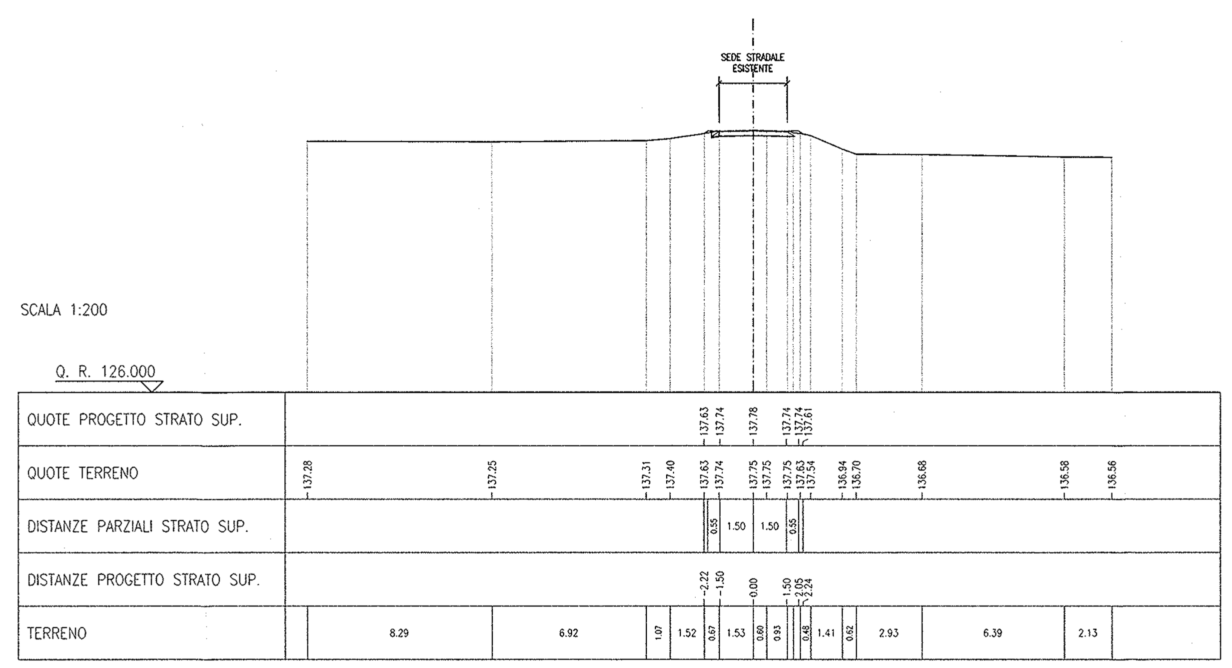

DISEGNI DI RIFERIMENTO

DESCRIZIONE	CODICE
– INZ5 – RELAZIONE TECNICA GENERALE	IN0R12EE2ROINZ500001
– INZ5 – PLANIMETRIA STATO DI FATTO	IN0R12EE2P7INZ500001
– INZ5 – PLANIMETRIA DI TRACCIAMENTO	IN0R12EE2P7INZ500002
– INZ5 – PLANIMETRIA DI PROGETTO	IN0R12EE2P8INZ500001
– INZ5 – PROFILO LONGITUDINALE	IN0R12EE2FZINZ500001
– INZ5 – SEZIONI TIPO STRADALI	IN0R12EE2WZINZ500001
– INZ5 – SEZIONI TRASVERSALI – TAV. 1	IN0R12EE2W9INZ500001
– INZ5 – SEZIONI TRASVERSALI – TAV. 2	IN0R12EE2W9INZ500002
– INZ5 – SEZIONI TRASVERSALI – TAV. 3	IN0R12EE2W9INZ500003
– INZ5 – SEZIONI TRASVERSALI – TAV. 4	IN0R12EE2W9INZ500004
– INZ5 – SEZIONI TRASVERSALI – TAV. 5	IN0R12EE2W9INZ500005

NOTE GENERALI

COMMITTENTE:

RFI RETE FERROVIARIA ITALIANA
GRUPPO FERROVIE DELLO STATO

ALTA SORVEGLIANZA:

ITALFERR
GRUPPO FERROVIE DELLO STATO

GENERAL CONTRACTOR:

Cepav due
Consorzio ENI per l' Alta Velocità

INFRASTRUTTURE FERROVIARIE STRATEGICHE DEFINITE DALLA LEGGE OBIETTIVO N. 443/01

LINEA A.V. /A.C. TORINO - VENEZIA Tratta MILANO - VERONA
Lotto funzionale Brescia-Verona
PROGETTO ESECUTIVO

INZ5 - VIABILITÀ EXTRALINEA - COLLEGAMENTO VIARIO VIA CAMPAGNA
SEZIONI TRASVERSALI
RAMO A

GENERAL CONTRACTOR	DIRETTORE LAVORI	SCALA :
Consorzio Cepav due — Consorzio Cepav due Il Direttore del Consorzio (Ing. T. Taranta)		1:200
Data: 29 MAG 2020	Data:	

COMMESSA	LOTTO	FASE	ENTE	TIPO DOC.	OPERA/DISCIPLINA	PROGR.	REV.
IN0R	12	E	E2	W9	INZ500	006	A

PROGETTAZIONE

Rev.	Descrizione	Redatto	Data	Verificato	Data	Progettista	Data
A	EMISSIONE	Rocca	30/04/20	Aiello	30/04/20		30/04/20
B							
C							

Dott. Ing. ROBERTO LAN... ORDINE INGEGNERI ROMA N. 23076
ORDINE INGEGNERI VERONA E PROVINCIA — PROGETTISTA — A1553 — Data: 30/04/20

CIG. 751447334A — Stampato dal Service di plottaggio ITALFERR S.p.A. ALBA S.r.l. — File: IN0R12EE2W9INZ500006A_10.dwg

Progetto cofinanziato dalla Unione Europea — CUP: F81H91000000008