DOCUMENTI DI RIFERIMENTO

DESCRIZIONE	CODICE
IN00 – RAMPE CAVALCAFERROVIA TIPOLOGICO	
SEGNALETICA VERTICALE E ORIZZONTALE. DETTAGLI	IN0R11EE2ZI7IN0009005
SEGNALETICA VERTICALE E PLINTI DI FONDAZIONE. GEOMETRIE	IN0R11EE2ZIBIN00C8001
SEGNALETICA VERTICALE. PLINTI DI FONDAZIONE. CARPENTERIA E ARMATURA	IN0R11EE2ZIC3IN00C8001
SEGNALETICA VERTICALE. PLINTI DI FONDAZIONE. RELAZIONE DI CALCOLO	IN0R11EE2CLIN00C8001
RELAZIONE DI VERIFICA DELLE PAVIMENTAZIONI STRADALI	IN0R11EE2ROIN0007001
INZ7 – RIQUALIFICAZIONE VIA SPAZZINI VIA CONCILIAZIONE VIA MAZZUCCHELLI	
RELAZIONE TECNICA GENERALE	IN0R12EE2RGIN2700002
PLANIMETRIA DI PROGETTO. TAVOLA 1/2	IN0R12EE2P8IN2700001
PLANIMETRIA DI PROGETTO. TAVOLA 2/2	IN0R12EE2P8IN2700002
PLANIMETRIA SEGNALETICA	IN0R12EE2P7IN2700001
SEZIONI TIPO E DETTAGLI	IN0R12EE2BRIN2709001
IMPIANTO DI ILLUMINAZIONE. RELAZIONE ILLUMINOTECNICA E DI CALCOLO	IN0R12EE2ARIN2700001
IMPIANTO DI ILLUMINAZIONE ROTATORIA. PLANIMETRIA E PARTICOLARI COSTRUTTIVI	IN0R12EE2P2IN2700001

DATI GENERALI QUADRO ELETTRICO

CORRENTE C.RTO-C.TO KA	10
GRADO DI PROTEZIONE IP	65
LUNGHEZZA mm.	*
ALTEZZA mm.	*
PROFONDITA' mm.	*
PANNELLO ANTERIORE A=ACCIAIO P=PLEXIGLASS	
TIPO M=MOD. P=POWER-CENTER	
TIPO FORNA	
CENTRALINO TIPO MODULARE VISTA – NUMERO MODULI INCASSO – NUMERO MODULI	

SETTORE : NORMALE

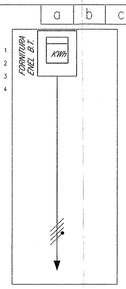

*=QUADRO IN VETRORESINA PER GRUPPO DI MISURA ENEL

DESCRIZIONE			CONTATORE ENEL										
TENSIONE		V	400										
POTENZA	INST. / ASS.	KW	4.5 / 3.99										
CORRENTE ASSORBITA		A											
INTERRUTTORE	POLI+PORTATA	A											
	TARATURA DIFF.	A / s											
	REG.TERMICA	A											
	REG.MAGNETICA	A											
	POTERE C.C.	KA											
	TIPO/MARCA												
FUSIBILE	TAGLIA	A											
	TIPO												
CONTATTORE	TAGLIA	A											
	TIPO												
TARATURA CAMPO	CAMPO	A											
	REGOLAZIONE												
TRASFORMATORE	TAGLIA												
	TIPO												
CONDUTTORE	CAVO TIPO												
	SEZIONE FASE	mm²											
	SEZIONE NEUTRO	mm²											
CIRCUITO													
LUNGHEZZA		m											
MORSETTIERA													

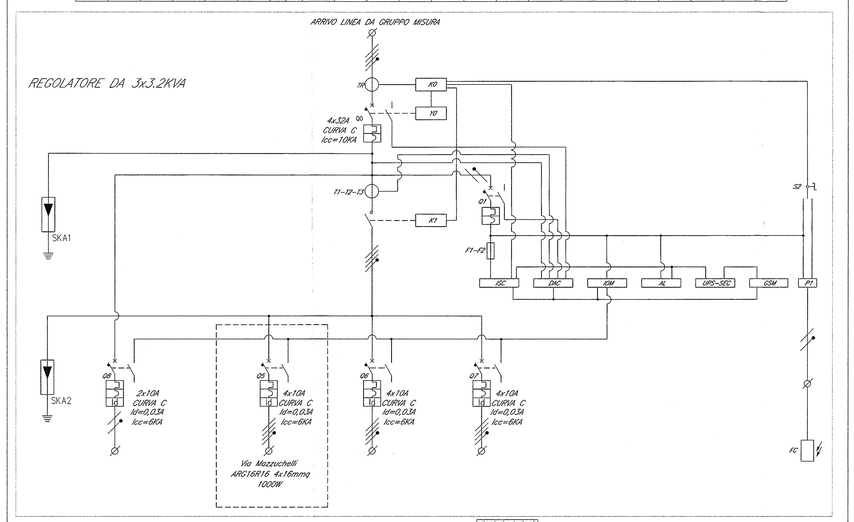

INTERRUTTORI INSTALLATI SUL REGOLATORE DA PARTE DELL'IMPIANTISTA

INTERRUTTORI ESISTENTI INSTALLATI NEL QUADRO

MOD	DESCRIZIONE	DATA	ESEG.	PROGETTO	DATA		OGGETTO	N. DISEGNO
				N.	COMMESSA		QUADRO ILL. PUBBLICA ESISTENTE	E1/B
				DISEGNATO	FOGLIO N.	1		
				APPROVATO	N. TOT. FOGLI	2		

LEGENDA SIMBOLI DEL QUADRO ELETTRICO

ISC	ALIMENTATORE CON LEDS DI SEGNALAZIONE
DAC	MODULO DI GESTIONE A MICROPROCESSORE
IOM	MODULO TELELETTURA STATO INGRESSI
AL	ALIMENTATORE
UPS-SEC	MODULO UPS
GSM	MODULO GSM
P1	INTERRUTTORE CREPUSCOLARE
Q0	INTERRUTTORE GENERALE
Q1	INTERRUTTORE CIRCUITO AUSILIARI
Q5-Q6-Q7	INTERRUTTORI LINEE IN USCITA COMANDATI
Q8	INTERRUTTORE LINEA IN USCITA NON COMANDATO
K1	CONTATTORE DI LINEA
K0	DIFFERENZIALE A RIARMO AUTOMATICO
TR	TOROIDE DIFFERENZIALE
Y0	BOBBINA DI SGANCIO A LANCIO DI CORRENTE
T1-T2-T3	TRASFORMATORI AMPEROMETRICI GENERALI
F1-F2	FUSIBILI DI PROTEZIONE AUSILIARI
S2	SELETTORE ACCENSIONE IMPIANTO AUT/MAN
SKA	SCARICATORE DI TENSIONE
FC	FOTOCELLULA CREPUSCOLARE AD INFRAROSSI

DATI GENERALI QUADRO ELETTRICO

CORRENTE C.RTO-C.TO KA	10
GRADO DI PROTEZIONE IP	65
LUNGHEZZA mm.	*
ALTEZZA mm.	*
PROFONDITA' mm.	*
PANNELLO ANTERIORE A=ACCIAIO P=PLEXIGLASS	
TIPO M=MOD. P=POWER-CENTER	
TIPO FORNA	
CENTRALINO TIPO MODULARE VISTA – NUMERO MODULI INCASSO – NUMERO MODULI	

SETTORE : NORMALE

*=QUADRO IN VETRORESINA PER GRUPPO DI MISURA ENEL

LEGENDA SIMBOLI DEL QUADRO ELETTRICO

ISC	ALIMENTATORE CON LEDS DI SEGNALAZIONE
DAC	MODULO DI GESTIONE A MICROPROCESSORE
IOM	MODULO TELELETTURA STATO INGRESSI
AL	ALIMENTATORE
UPS-SEC	MODULO UPS
GSM	MODULO GSM
P1	INTERRUTTORE CREPUSCOLARE
Q0	INTERRUTTORE GENERALE
Q1	INTERRUTTORE CIRCUITO AUSILIARI
Q5-Q6-Q7	INTERRUTTORI LINEE IN USCITA COMANDATI
Q8	INTERRUTTORE LINEA IN USCITA NON COMANDATO
K1	CONTATTORE DI LINEA
K0	DIFFERENZIALE A RIARMO AUTOMATICO
TR	TOROIDE DIFFERENZIALE
Y0	BOBBINA DI SGANCIO A LANCIO DI CORRENTE
T1-T2-T3	TRASFORMATORI AMPEROMETRICI GENERALI
F1-F2	FUSIBILI DI PROTEZIONE AUSILIARI
S2	SELETTORE ACCENSIONE IMPIANTO AUT/MAN
SKA	SCARICATORE DI TENSIONE
FC	FOTOCELLULA CREPUSCOLARE AD INFRAROSSI

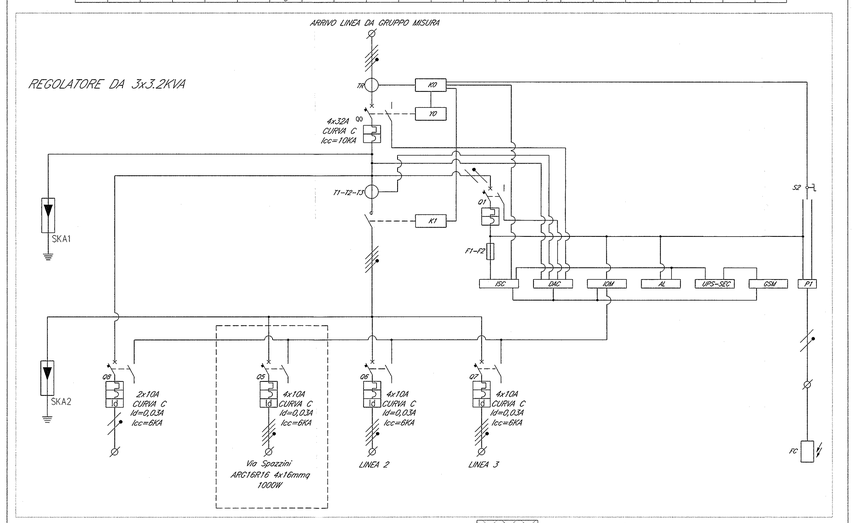

INTERRUTTORI INSTALLATI SUL REGOLATORE DA PARTE DELL'IMPIANTISTA

INTERRUTTORI ESISTENTI INSTALLATI NEL QUADRO

MOD	DESCRIZIONE	DATA	ESEG.	PROGETTO	DATA		OGGETTO	N. DISEGNO
				N.	COMMESSA		QUADRO ILL. PUBBLICA ESISTENTE	E1/B
				DISEGNATO	FOGLIO N.	2		
				APPROVATO	N. TOT. FOGLI	2		

COMMITTENTE:

RFI RETE FERROVIARIA ITALIANA
GRUPPO FERROVIE DELLO STATO

ALTA SORVEGLIANZA:

ITALFERR
GRUPPO FERROVIE DELLO STATO

GENERAL CONTRACTOR:

Cepav due
Consorzio ENI per l' Alta Velocità

INFRASTRUTTURE FERROVIARIE STRATEGICHE DEFINITE DALLA LEGGE OBIETTIVO N. 443/01

LINEA A.V. /A.C. TORINO - VENEZIA Tratta MILANO - VERONA
Lotto funzionale Brescia-Verona
PROGETTO ESECUTIVO

INZ7 - RIQUALIFICAZIONE VIA SPAZZINI VIA CONCILIAZIONE VIA MAZZUCCHELLI

Impianto di illuminazione. Schemi elettici

GENERAL CONTRACTOR	DIRETTORE LAVORI	SCALA:
Consorzio Cepav due Il Direttore del Consorzio (Ing. T. Verdanta) Data: 29 MAG 2020	Data:	-

COMMESSA	LOTTO	FASE	ENTE	TIPO DOC.	OPERA/DISCIPLINA	PROGR.	REV.
I N 0 R	1 2	E	E 2	4 A	I N Z 7 0 9	0 0 1	A

PROGETTAZIONE IN0R12EE2PZIN Z709001A

IL PROGETTISTA

Rev.	Descrizione	Redatto	Data	Verificato	Data	Validato	Data
A	EMISSIONE	Boracci	08/05/20	Piacentini	08/05/20	Bonaccorso	08/05/20
B							
C							

IPIACENTINI Dott. Ing. Pietro Ordine degli Ingegneri della Provincia di Roma n. 23078 Data: 08/05/20

CIG. 7514473334A Stampato dal Servizio di plottaggio ITALFERR S.p.A. File: IN0R12EE24AINZ709001A_10.dwg

Progetto cofinanziato dalla Unione Europea

CUP: F81H91000000008

Scala di plot: 1:1