



- FASE 7 : COMPLETAMENTO DELLA TRASLAZIONE DEL **MACROCONCIO 5** TRAMITE CARRELLI SINO A RAGGIUNGERE LA POSIZIONE DI SOLLEVAMENTO.
- FASE 8 : SOLLEVAMENTO E VARO **MACROCONCIO 5** SOPRA A4 TRAMITE AUTOGRU.

PLANIMETRIA CON SCHEMATIZZAZIONE FASI 7-8 1:500

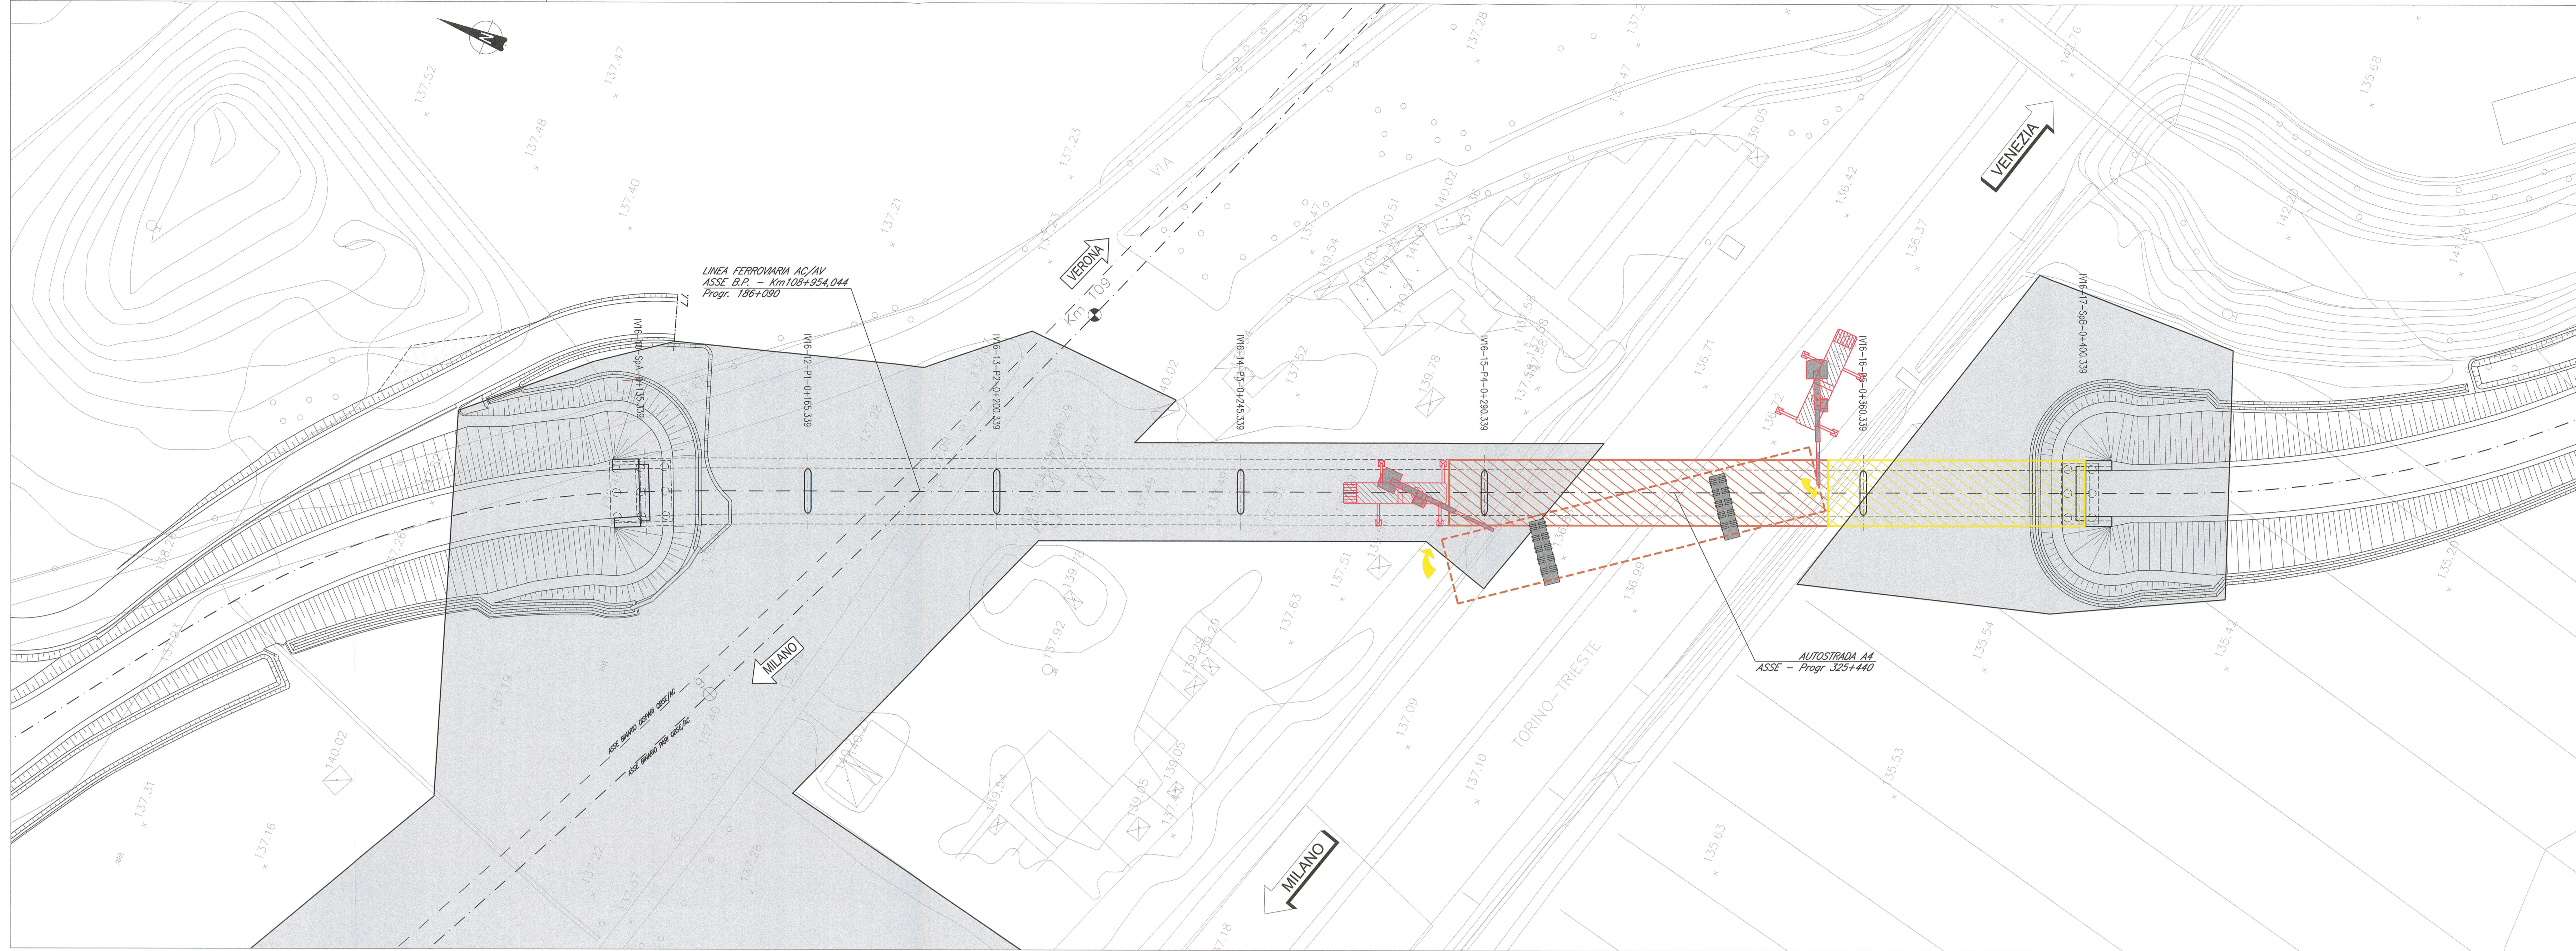

- FASE 9 : MONTAGGIO IN SEQUENZA DI **MACROCONCIO 4**, **MACROCONCIO 3**, **MACROCONCIO 2**, **MACROCONCIO 1** CON ASSEMBLAGGIO A TERRA GIÀ COMPLETI DI LASTRE TRALUCIATE E PARAPETTI.
- FASE 10 : SOLLEVAMENTO IN POSIZIONE DEFINITIVA TRAMITE AUTOGRU.

PLANIMETRIA CON SCHEMATIZZAZIONE FASI 9-10 1:500

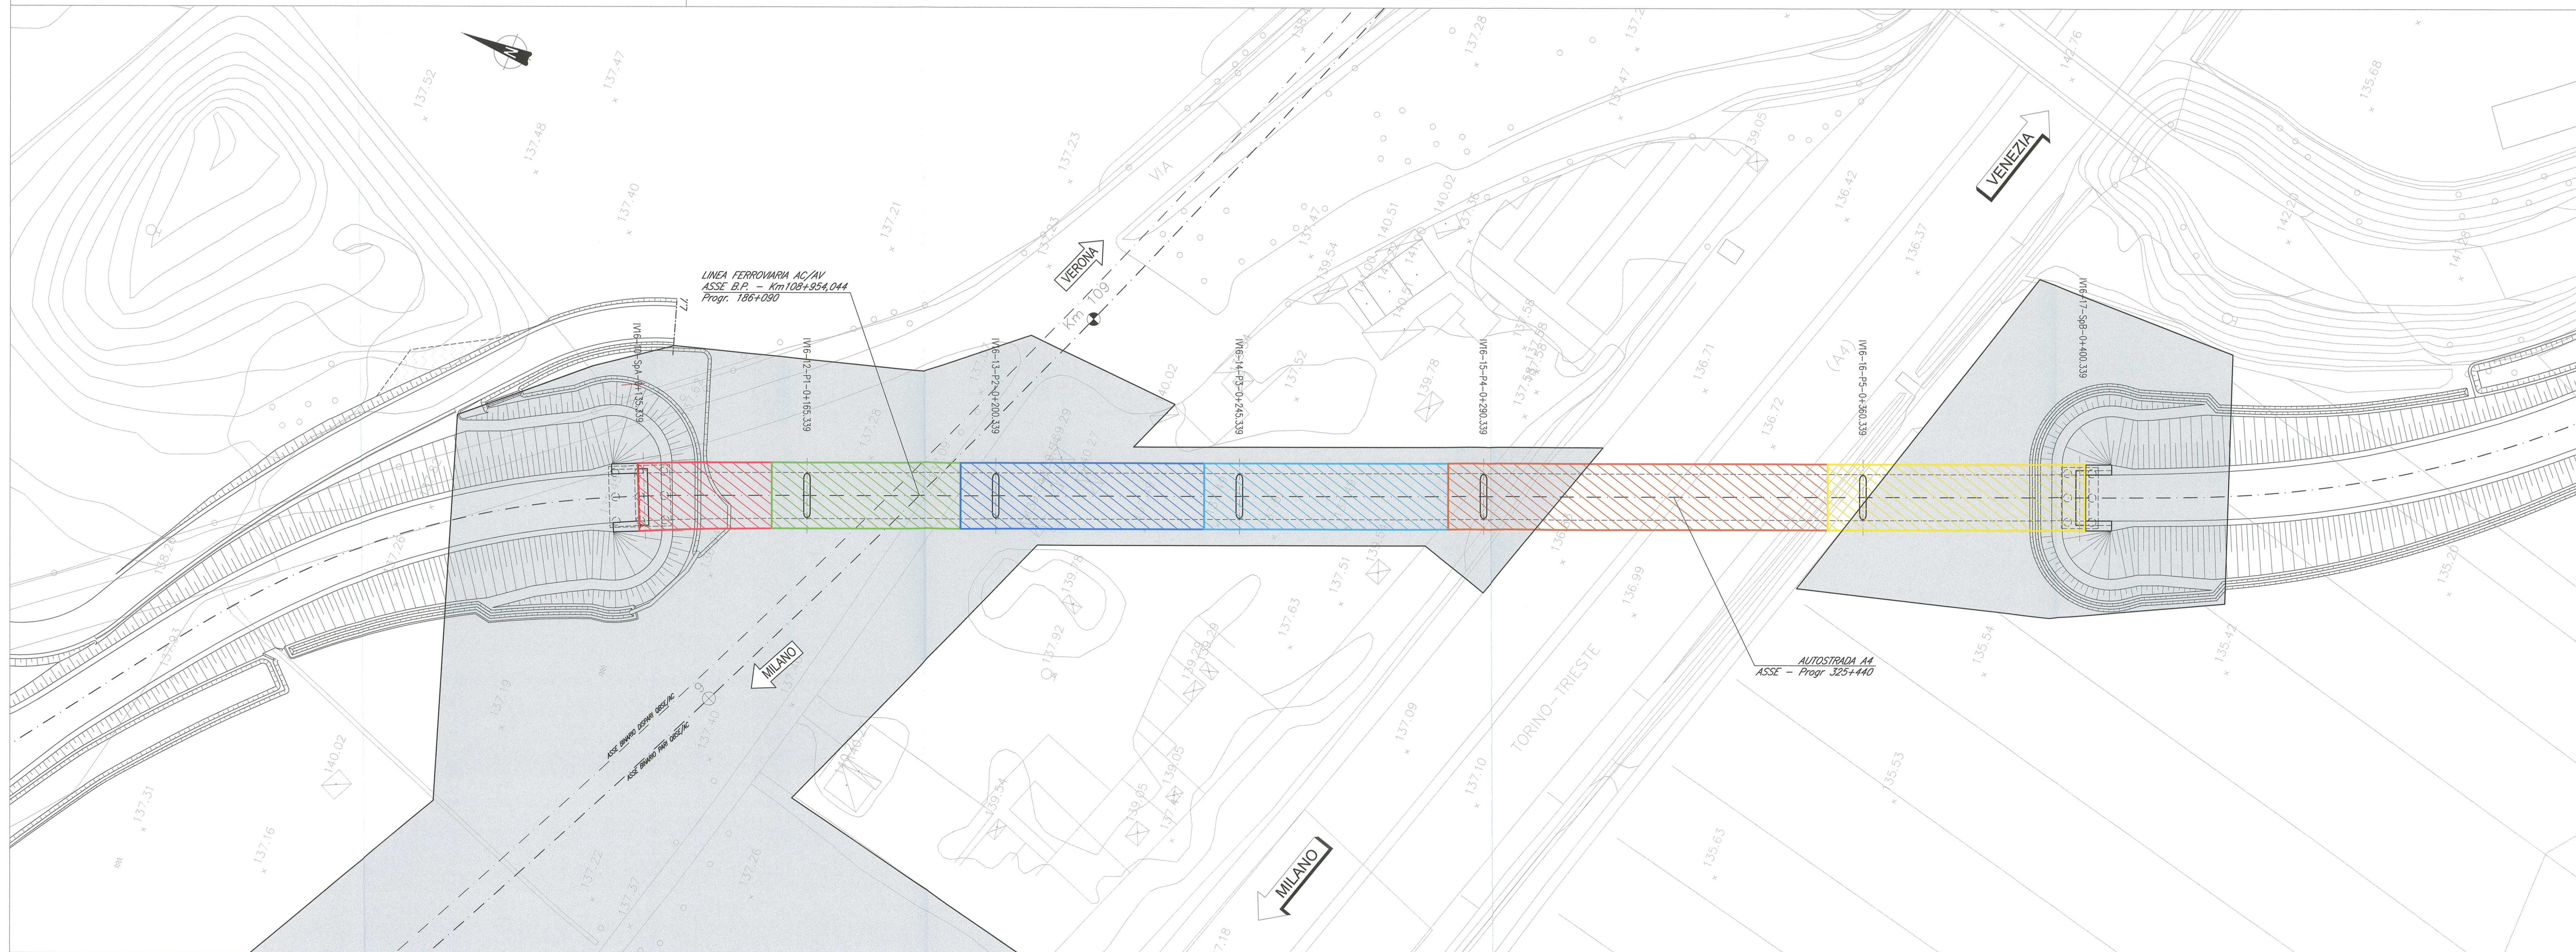

DOCUMENTI DI RIFERIMENTO

DESCRIZIONE	CODICE
IV16 - CAVALCAFERROVIA VIA BRESCIA - PK 108+954,045	INDR12E28B16A001
RELAZIONE TECNICA GENERALE CAVALCAFERROVIA	INDR12E28B16A002
PANNA FONDAZIONI E PANNA IMPALCATO - Tav. 1/2	INDR12E28B16A003
SEZIONE LONGITUDINALE, PROSPETTO LONGITUDINALE E SEZIONI TRASVERSALI - Tav. 1/2	INDR12E28B16A004
SEZIONE LONGITUDINALE, PROSPETTO LONGITUDINALE E SEZIONI TRASVERSALI - Tav. 1/2	INDR12E28B16A005
DETTAGLI DI APPOGGI E QUADRI	INDR12E28B16A006
CARPENTERIA METALLICA IMPALCATO - DISEGNO D'ASSEMBLAMENTO - Tav. 1/4	INDR12E28B16A007
CARPENTERIA METALLICA IMPALCATO - DISEGNO D'ASSEMBLAMENTO - Tav. 1/4	INDR12E28B16A008
CARPENTERIA METALLICA IMPALCATO - DISEGNO D'ASSEMBLAMENTO - Tav. 1/4	INDR12E28B16A009
CARPENTERIA METALLICA IMPALCATO - TRAMERCI - Tav. 1/2	INDR12E28B16A010
CARPENTERIA METALLICA IMPALCATO - TRAMERCI - Tav. 1/2	INDR12E28B16A011
NOTE GENERALI

- LAVORAZIONI A COMPLETAMENTO OPERA
- FASE 11 : ARMATURA E GETTO SOLETTE E CORDOLI (vedere fascistica negli elaborati "ARMATURA SOLETTA")
 - FASE 12 : ALZAGGIO / CALAGGIO IMPALCATI SUGLI APPOGGI DEFINITIVI (vedere elaborati "CARPENTERIA METALLICA IMPALCATO - DISEGNO DI ASSIEME")
 - FASE 13 : REALIZZAZIONE PAVIMENTAZIONE, POSA BARRIERE DI SICUREZZA E COMPLETAMENTO OPERE DI FINITURA.

CHIUSURA AL TRAFFICO

LA CHIUSURA NOTTURNA AL TRAFFICO DI ENTRAMBE LE CARREGGIE AUTOTRADALI E' PREVISTA UNICAMENTE DURANTE LO SVOLGIMENTO DELLE FASI 4 - 5 - 6 - 7 - 8.

LEGENDA

AREA DI CANTIERE	
	MACROCONCIO 1
	MACROCONCIO 2
	MACROCONCIO 3
	MACROCONCIO 4
	MACROCONCIO 5
	MACROCONCIO 6

COMMITTENTE: **RFI**
RETE FERROVIARIA ITALIANA
GRUPPO FERROVIE DELLO STATO

ALTA SOVRIGLIANZA: **ITALFERR**
GRUPPO FERROVIE DELLO STATO

GENERAL CONTRACTOR: **Cepav due**
Consorzio ENI per l'Alta Velocità

INFRASTRUTTURE FERROVIARIE STRATEGICHE DEFINITE DALLA LEGGE OBIETTIVO N. 443/01

LINEA A.V. /A.C. TORINO - VENEZIA Tratta MILANO - VERONA
Lotto funzionale Brescia-Verona
PROGETTO ESECUTIVO

IV16 - CAVALCAFERROVIA VIA BRESCIA - PK 108+954,045
Fasi costruttive
Tavola 2/2

GENERAL CONTRACTOR	DIRETTORE LAVORI	SCALA:
Consorzio Cepav due Il Direttore del Consorzio (Ing. J. ...)		1:500
Data: 29 MAG 2020	Data:	

COMMESSA	LOTTO	FASE	ENTE	TIPO DOC.	OPERA/DISCIPLINA	PROGR.	REV.
1NOR	12	E	E2	B8	IV16A1	001	A

PROGETTAZIONE		IL PROGETTISTA	
Rev.	Descrizione	Stato	Data
A	Emissione	Borocci	08/05/20
B			
C			