VISTA A–A 1:50

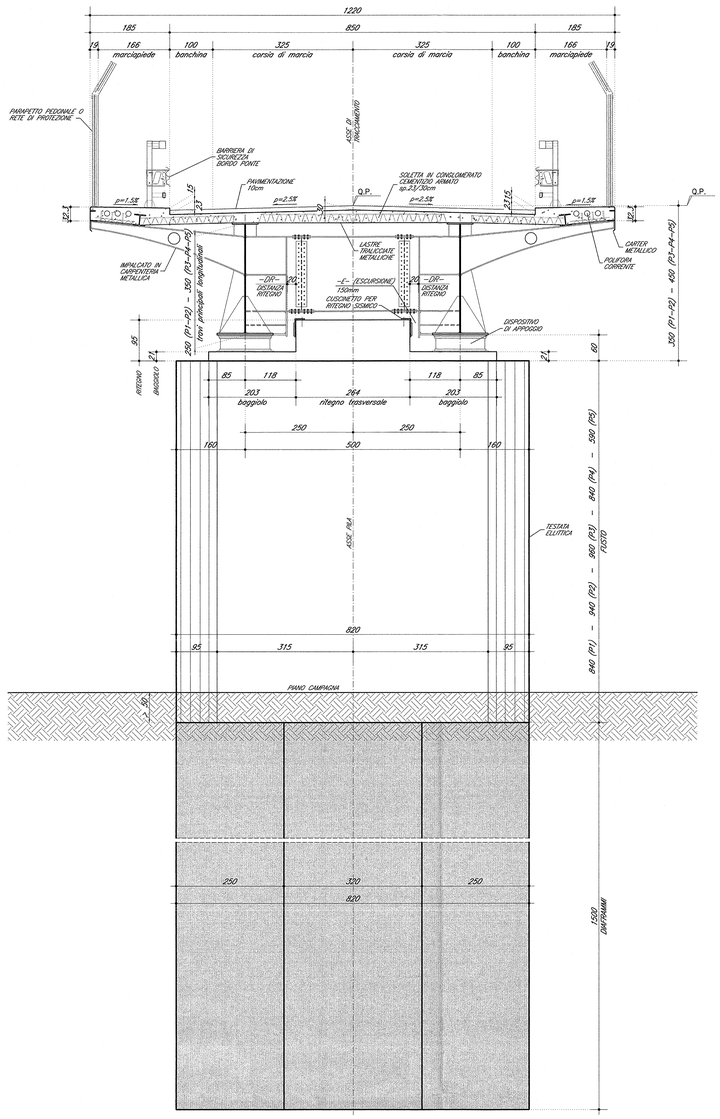

PIANTA DIAFRAMMI DI FONDAZIONE E SPICCATO ELEVAZIONE 1:50

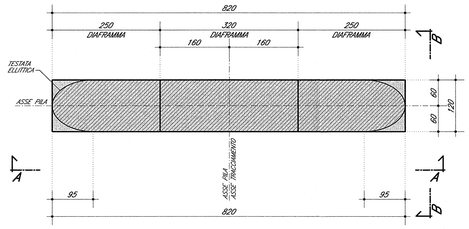

PIANTA TESTA PILA 1:50

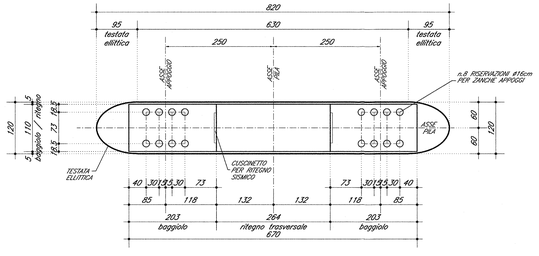

VISTA B–B 1:50

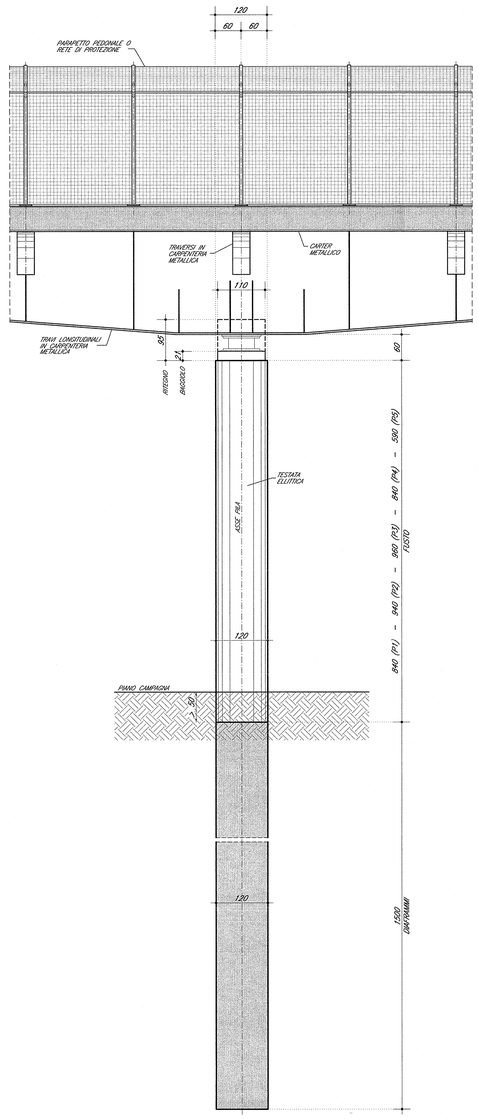

BAGGIOLI E RISERVAZIONI PER APPOGGI 1:10

SEZIONE IN DIREZIONE LONGITUDINALE

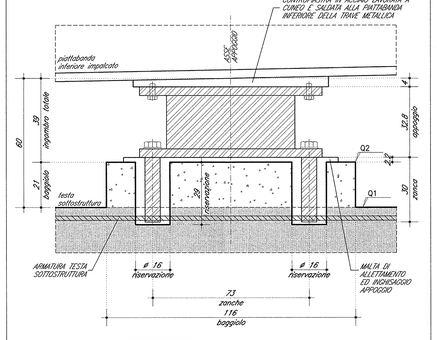

RISERVAZIONE ENTRANTE NELLA SOTTOSTRUTTURA :
1 – POSIZIONARE LE RISERVAZIONI PRIMA DEL GETTO DELLA SOTTOSTRUTTURA
2 – ADATTARE LA POSIZIONE DELLE ARMATURE INTERFERENTI CON LE RISERVAZIONI

	P1	P2	P3	P4	P5
Q1	144.334	145.801	146.546	144.721	141.065
Q2	144.544	146.091	146.756	144.937	141.275

DOCUMENTI DI RIFERIMENTO

DESCRIZIONE	CODICE
LINEA – CAVALCAFERROVIA TIPOLOGICO	
PRESCRIZIONI MATERIALI E NOTE GENERALI	INOR11EE24TV0000001
RITEGNI SISMICI – DETTAGLI E POSIZIONAMENTO CUSCINETTI	INOR11EE2BIV0004001
CARPENTERIA METALLICA IMPALCATO – CONTROPIASTRE SUPERIORI PER DISPOSITIVI DI APPOGGIO	INOR11EE2BOV0405004
SCHEMA FISSAGGIO PER MONTAGGIO DISPOSITIVI DI APPOGGIO	INOR11EE2BOV0405001
SOLLEVAMENTO DEGLI IMPALCATI	INOR11EE2BOV0241001
ARMATURA BAGGIOLI E RITEGNI ANTISISMICI SU PILE TIPO A	INOR11EE2BOV0004001
IV16 – CAVALCAFERROVIA VIA BRESCIA – PK 108+954,045	
RELAZIONE TECNICA GENERALE CAVALCAFERROVIA	INOR12EE2ROIV16A0001
RELAZIONE DI CALCOLO PILE	INOR12EE2CAIV16A4001
PIANTA FONDAZIONI E PIANTA IMPALCATO – TAV. 1/2	INOR12EE2PBIV16A0001
PIANTA FONDAZIONI E PIANTA IMPALCATO – TAV. 2/2	INOR12EE2PBIV16A0002
SEZIONE LONGITUDINALE, PROSPETTO LONGITUDINALE E SEZIONI TRASVERSALI – TAV. 1/2	INOR12EE2PZIV16A0001
SEZIONE LONGITUDINALE, PROSPETTO LONGITUDINALE E SEZIONI TRASVERSALI – TAV. 1/2	INOR12EE2PZIV16A0002
PIANTA TRACCIAMENTO SOTTOSTRUTTURE E PLINTI DI FONDAZIONE	INOR12EE2PZIV16A3001
ARMATURA DIAFRAMMI DI FONDAZIONE PILE	INOR12EE2BZIV16A3002
ARMATURA FUSTO PILA P1	INOR12EE2BZIV16A4002
ARMATURA FUSTO PILA P2	INOR12EE2BZIV16A4003
ARMATURA FUSTO PILA P3	INOR12EE2BZIV16A4004
ARMATURA FUSTO PILA P4	INOR12EE2BZIV16A4005
ARMATURA FUSTO PILA P5	INOR12EE2BZIV16A4006
DISPOSITIVI DI APPOGGIO E GIUNTI	INOR12EE2BIV16A5001
RELAZIONE GEOTECNICA	INOR12EE2RBIV16D0001
PROFILO STRATIGRAFICO	INOR12EE2FZIV16D0001

NOTE GENERALI

- Q.P. = QUOTA PROGETTO PIANO VIABILE CAVALCAFERROVIA
- TUTTE LE MISURE SONO ESPRESSE IN CENTIMETRI
- TUTTI GLI ANGOLI SONO ESPRESSI IN GRADI CENTESIMALI
- PER QUOTE ALTIMETRICHE VEDERE ELABORATO : "SEZIONE LONGITUDINALE, PROSPETTO LONGITUDINALE E SEZIONI TRASVERSALI"
- TUTTO LO SPIGOLO PERIMETRALE IN TESTA FUSTO AVRA' SMUSSO 2x2cm

- VEDERE ELABORATO : RITEGNI SISMICI – DETTAGLI E POSIZIONAMENTO CUSCINETTI codice INOR11EE2BIV0004A001 PER PARAMETRI –DR– (DISTANZA RITEGNO) ED –f– (ESCURSIONE)

CARATTERISTICHE DEI MATERIALI

PER PRESCRIZIONI MATERIALI E NOTE GENERALI VEDERE ELABORATO :

PRESCRIZIONI MATERIALI E NOTE GENERALI — INOR11EE24TV0000001

COMMITTENTE: RFI RETE FERROVIARIA ITALIANA – GRUPPO FERROVIE DELLO STATO

ALTA SORVEGLIANZA: ITALFERR – GRUPPO FERROVIE DELLO STATO

GENERAL CONTRACTOR: Cepav due – Consorzio ENI per l' Alta Velocità

INFRASTRUTTURE FERROVIARIE STRATEGICHE DEFINITE DALLA LEGGE OBIETTIVO N. 443/01

LINEA A.V. /A.C. TORINO - VENEZIA Tratta MILANO - VERONA
Lotto funzionale Brescia-Verona
PROGETTO ESECUTIVO

IV16 - CAVALCAFERROVIA VIA BRESCIA - PK 108+954,045

Carpenteria pile

GENERAL CONTRACTOR: Consorzio Cepav due — Data: 29 MAG 2020
DIRETTORE LAVORI: Consorzio Cepav due Il Direttore dei Lavori (Ing. T. Ferrarini) — Data:
SCALA: varie

COMMESSA	LOTTO	FASE	ENTE	TIPO DOC.	OPERA/DISCIPLINA	PROGR.	REV.
INOR	12	E	E2	BZ	IV16A4	001	A

PROGETTAZIONE — IL PROGETTISTA

Rev.	Descrizione	Redatto	Data	Verificato	Data	Validato	Data
A	Emissione	Boraldi	08/05/20	Placentini	08/05/20	Bonomi	08/05/20
B							
C							

PIACENTINI ROBERTO Ordine degli Ingegneri della Provincia di Milano n. 20076 — Data: 08/05/20

CIG. 7514473334A — File: IN0R12EE2BZIV16A4001A_10.dwg

Progetto cofinanziato dalla Unione Europea

Stampato dal Service di plottaggio ITALFERR S.p.A. ALBA S.r.l.

CUP: F81H91000000008

Scala di plot: 1:1