SEZIONE TRASVERSALE TIPO

SEZIONE B–B

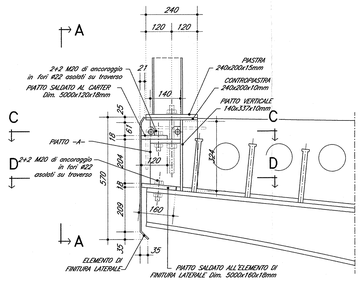

PIATTO DI ANCORAGGIO 1:5

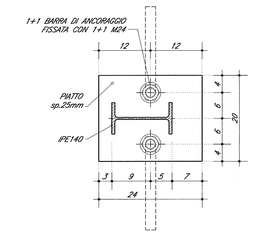

DETTAGLIO –1–
DETTAGLIO COLLEGAMENTO MONTANTE AL TRAVERSO DI SPALLA

VISTA A–A

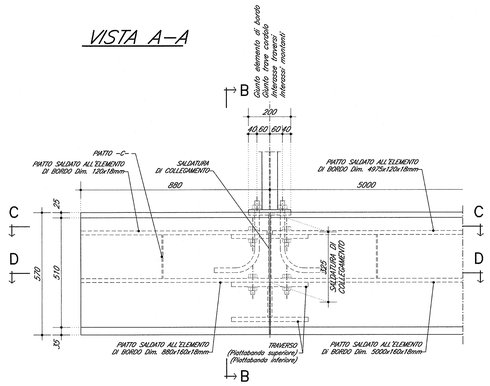

SEZIONE C–C

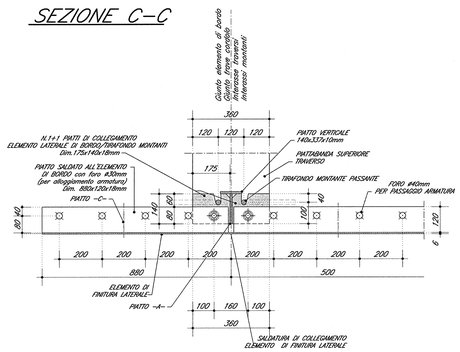

SEZIONE D–D

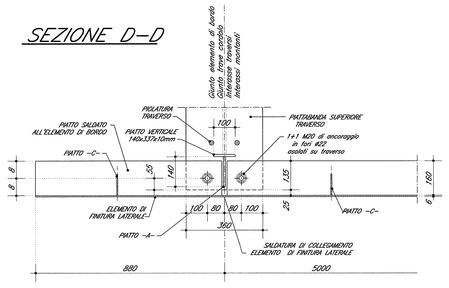

DETTAGLIO COLLEGAMENTO MONTANTE AL TRAVERSO TIPICO

VISTA A–A

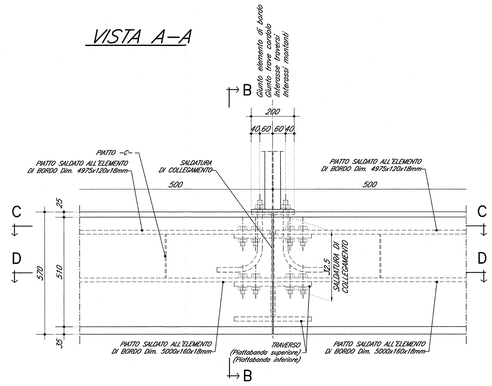

SEZIONE C–C

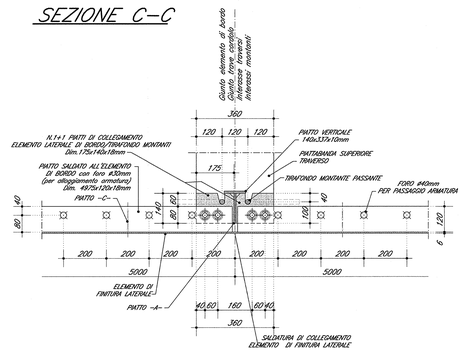

SEZIONE D–D

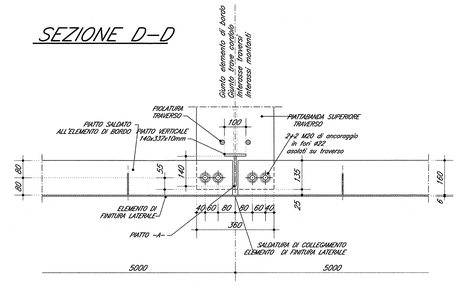

DETTAGLIO –2–
COLLEGAMENTO MONTANTE TRA I TRAVERSI

VISTA A–A

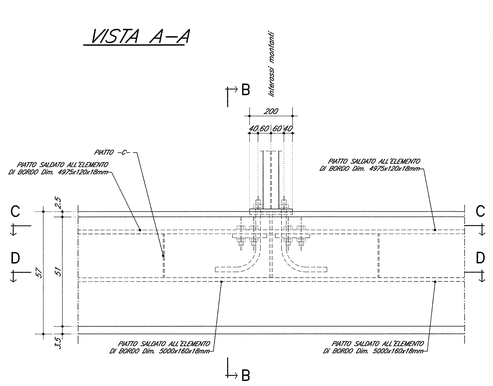

SEZIONE C–C

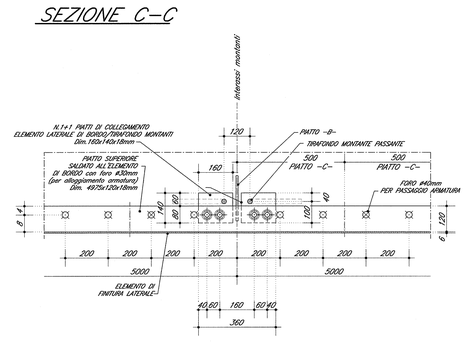

SEZIONE D–D

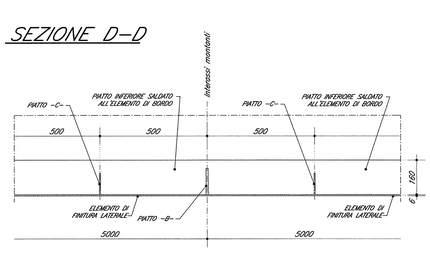

DETTAGLIO –2–
COLLEGAMENTO MONTANTE TRA I TRAVERSI 1:10

SEZIONE B–B

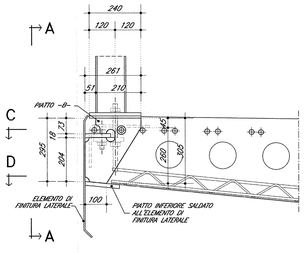

DETTAGLIO PIATTO –B– 1:5

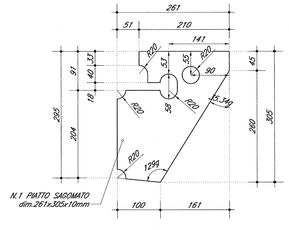

DETTAGLIO –3–
SEZIONE TIPO IN CAMPATA 1:10

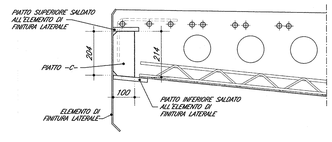

DETTAGLIO PIATTO –C– 1:5

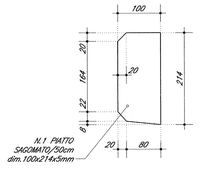

DOCUMENTI DI RIFERIMENTO

DESCRIZIONE	CODICE
IV00 – CAVALCAFERROVIA TIPOLOGICO	
PRESCRIZIONI MATERIALI E NOTE GENERALI	IN0R11E24IV0000001
STRADE CATEGORIA C2 – CARPENTERIA IMPALCATO – DETTAGLI	IN0R11E23IV0005001
RITEGNI SISMICI – DETTAGLI E POSIZIONAMENTO CUSCINETTI	IN0R11E23IV0004001
CARPENTERIA METALLICA IMPALCATO – CONTROPIASTRE SUPERIORI PER DISPOSITIVI DI APPOGGIO	IN0R11E23ZZIV0005004
SCHEMI FISSAGGIO PER MONTAGGIO DISPOSITIVI DI APPOGGIO	IN0R11E23ZZIV0005001
SOLLEVAMENTO DEGLI IMPALCATI	IN0R11E23ZZIV0001001
ARMATURA BAGGIOLI E RITEGNI ANTISISMICI SU PILE TIPO A	IN0R11E23ZZIV0004001
ARMATURA BAGGIOLI E RITEGNI ANTISISMICI SU PILE TIPO B	IN0R11E23ZZIV0004002
IV16 – CAVALCAFERROVIA VIA BRESCIA – PK 108+954,045	
RELAZIONE TECNICA GENERALE CAVALCAFERROVIA	IN0R12E23RGIV1A0001
RELAZIONE DI CALCOLO SPALLA A	IN0R12E23CLIV1A0001
RELAZIONE DI CALCOLO SPALLA B	IN0R12E23CLIV1A0002
RELAZIONE DI CALCOLO PILE	IN0R12E23CLIV1A0101
RELAZIONE SUL COMPORTAMENTO SISMICO DELL'OPERA, APPOGGI, RITEGNI SISMICI E GIUNTI DI DILATAZIONE	IN0R12E23RGIV1A0001
RELAZIONE DI CALCOLO IMPALCATO	IN0R12E22CLIV1A0001
PIANTA FONDAZIONI E PIANTA IMPALCATO – TAV. 1/2	IN0R12E23PIIV1A0001
PIANTA FONDAZIONI E PIANTA IMPALCATO – TAV. 2/2	IN0R12E23PIIV1A0002
SEZIONE LONGITUDINALE, PROSPETTO LONGITUDINALE E SEZIONI TRASVERSALI – TAV. 1/2	IN0R12E23PIIV1A0001
SEZIONE LONGITUDINALE, PROSPETTO LONGITUDINALE E SEZIONI TRASVERSALI – TAV. 1/2	IN0R12E23PIIV1A0002
CARPENTERIA METALLICA IMPALCATO – DISEGNO D'ASSIEME – TAV. 1/4	IN0R12E22BZIV1A5002
CARPENTERIA METALLICA IMPALCATO – DISEGNO D'ASSIEME – TAV. 2/4	IN0R12E22BZIV1A5003
CARPENTERIA METALLICA IMPALCATO – DISEGNO D'ASSIEME – TAV. 3/4	IN0R12E22BZIV1A5004
CARPENTERIA METALLICA IMPALCATO – DISEGNO D'ASSIEME – TAV. 4/4	IN0R12E22BZIV1A5005
CARPENTERIA METALLICA IMPALCATO – TRAVERSI – TAV. 1/3	IN0R12E22BZIV1A5006
CARPENTERIA METALLICA IMPALCATO – TRAVERSI – TAV. 2/3	IN0R12E22BZIV1A5001
CARPENTERIA METALLICA IMPALCATO – TRAVERSI – TAV. 3/3	IN0R12E22BZIV1A5007
CARPENTERIA METALLICA IMPALCATO – DETTAGLI	IN0R12E22BZIV1A5501
LASTRE TRALICCIATE IMPALCATO – TAVOLA 1/4	IN0R12E22BZIV1A5008
LASTRE TRALICCIATE IMPALCATO – TAVOLA 3/4	IN0R12E22BZIV1A5009
LASTRE TRALICCIATE IMPALCATO – TAVOLA 3/4	IN0R12E22BZIV1A5010
ARMATURA SOLLETTA IMPALCATO – TAV. 1/2	IN0R12E22BZIV1A5002
ARMATURA SOLLETTA IMPALCATO – TAV. 2/2	IN0R12E22BZIV1A5001
FASI COSTRUTTIVE, Tavola 1/2	IN0R12E22BZIV1A1001
FASI COSTRUTTIVE, Tavola 2/2	IN0R12E22BZIV1A1001

NOTE GENERALI

CARATTERISTICHE DEI MATERIALI

PER PRESCRIZIONI MATERIALI E NOTE GENERALI VEDERE ELABORATO :

PRESCRIZIONI MATERIALI E NOTE GENERALI	IN0R11E24IV0000001

COMMITTENTE: RFI RETE FERROVIARIA ITALIANA – GRUPPO FERROVIE DELLO STATO

ALTA SORVEGLIANZA: ITALFERR – GRUPPO FERROVIE DELLO STATO

GENERAL CONTRACTOR: Cepav due – Consorzio ENI per l' Alta Velocità

INFRASTRUTTURE FERROVIARIE STRATEGICHE DEFINITE DALLA LEGGE OBIETTIVO N. 443/01

LINEA A.V. /A.C. TORINO - VENEZIA Tratta MILANO - VERONA
Lotto funzionale Brescia-Verona
PROGETTO ESECUTIVO

IV16 - CAVALCAFERROVIA VIA BRESCIA - PK 108+954,045

Lastre tralicciate impalcato - tav. 4/4

GENERAL CONTRACTOR: Consorzio Cepav due – Data: 29 MAG 2020 – Il Direttore dei Lavori del Consorzio (Ing. T. Tiranti)

DIRETTORE LAVORI – Data:

SCALA : VARIE

COMMESSA	LOTTO	FASE	ENTE	TIPO DOC.	OPERA/DISCIPLINA	PROGR.	REV.
I N 0 R	1 2	E	E 2	B Z	I V 1 6 A 5	0 1 1	A

PROGETTAZIONE

Rev.	Descrizione	Redatto	Data	Verificato	Data	Validato	Data
A	Emissione	Allavelli Tiboni	08/05/20	Pascarella	08/05/20	Dott. Ing. ROBERTO PASCARELLA Ordine degli Ingegneri della Provincia di Roma n. 23076	08/05/20
B							
C							

IL PROGETTISTA: Dott. Ing. PIACENTINI MASSIMILIANO – Ordine degli Ingegneri della Provincia di Roma n. 23076 – Data: 08/05/20

CIG. 751447334A – Stampato dal Servizio di plottaggio ITALFERR S.p.A. – File: IN0R12EE2BZIV16A5011A_10.dwg

Progetto cofinanziato dalla Unione Europea – ALBA S.r.l. – CUP: F81H91000000008

Scala di plot: 1:1