


NOTE GENERALI

(1) La quota falda indicata corrisponde alla soggiacenza minima misurata. La quota falda di progetto, non necessariamente coincidente, è indicata nella specifico relazione geotecnica dell'opera

LEGENDA

- Quota Baccafero in m s.l.m.m. (topograficamente rilevata)
  - SPT a punta chiusa: Numero di colpi/30cm (R=ritratto)
  - SPT a punta aperta: Numero di colpi/30cm (R=ritratto)
  - Campione rimaneviato
  - Campione indisturbato
  - Prova pressiometrica
  - Prova di permeabilità
  - Piezometro Casagrande
  - Piezometro Tubo Aperto: tratto finestrato
  - Moncoato recupero
  - Perforazione a distruzione di nucleo
  - Limiti tra le unità litostatigrafiche certi
  - Limiti tra le unità litostatigrafiche presunti
  - Livello di falda
- UNITA' LITOSTATIGRAFICHE**
- Terreno vegetale-risorto
  - Torbo, Torba con presenza di limo e/o argilla
  - Argilla
  - Argilla limosa - Argilla con Limo - Argilla e Limo
  - Limo con Argilla - Limo argilloso
  - Limo
  - Limo sabbioso - Limo con Sabbia - Limo e Sabbia
  - Sabbia con Limo - Sabbia limosa - Sabbia fine
  - Sabbia media - Sabbia grossolana
  - Sabbia ghiaiosa - Sabbia con Ghiaia - Sabbia e Ghiaia
  - Ghiaia con Sabbia - Ghiaia sabbiosa - Ghiaia
  - Ghiaia con Matrice Limo-argillosa
  - Ghiaia con intercalazioni di conglomerati e/o presenza di trovanti (D<sub>50</sub>>50cm)
  - Conglomerato - Conglomerato calcareo - breccia calcarea trovante (D<sub>50</sub>>50cm)
- UNITA' GEOTECNICHE**
- T
  - A
  - L
  - S
  - G
  - C

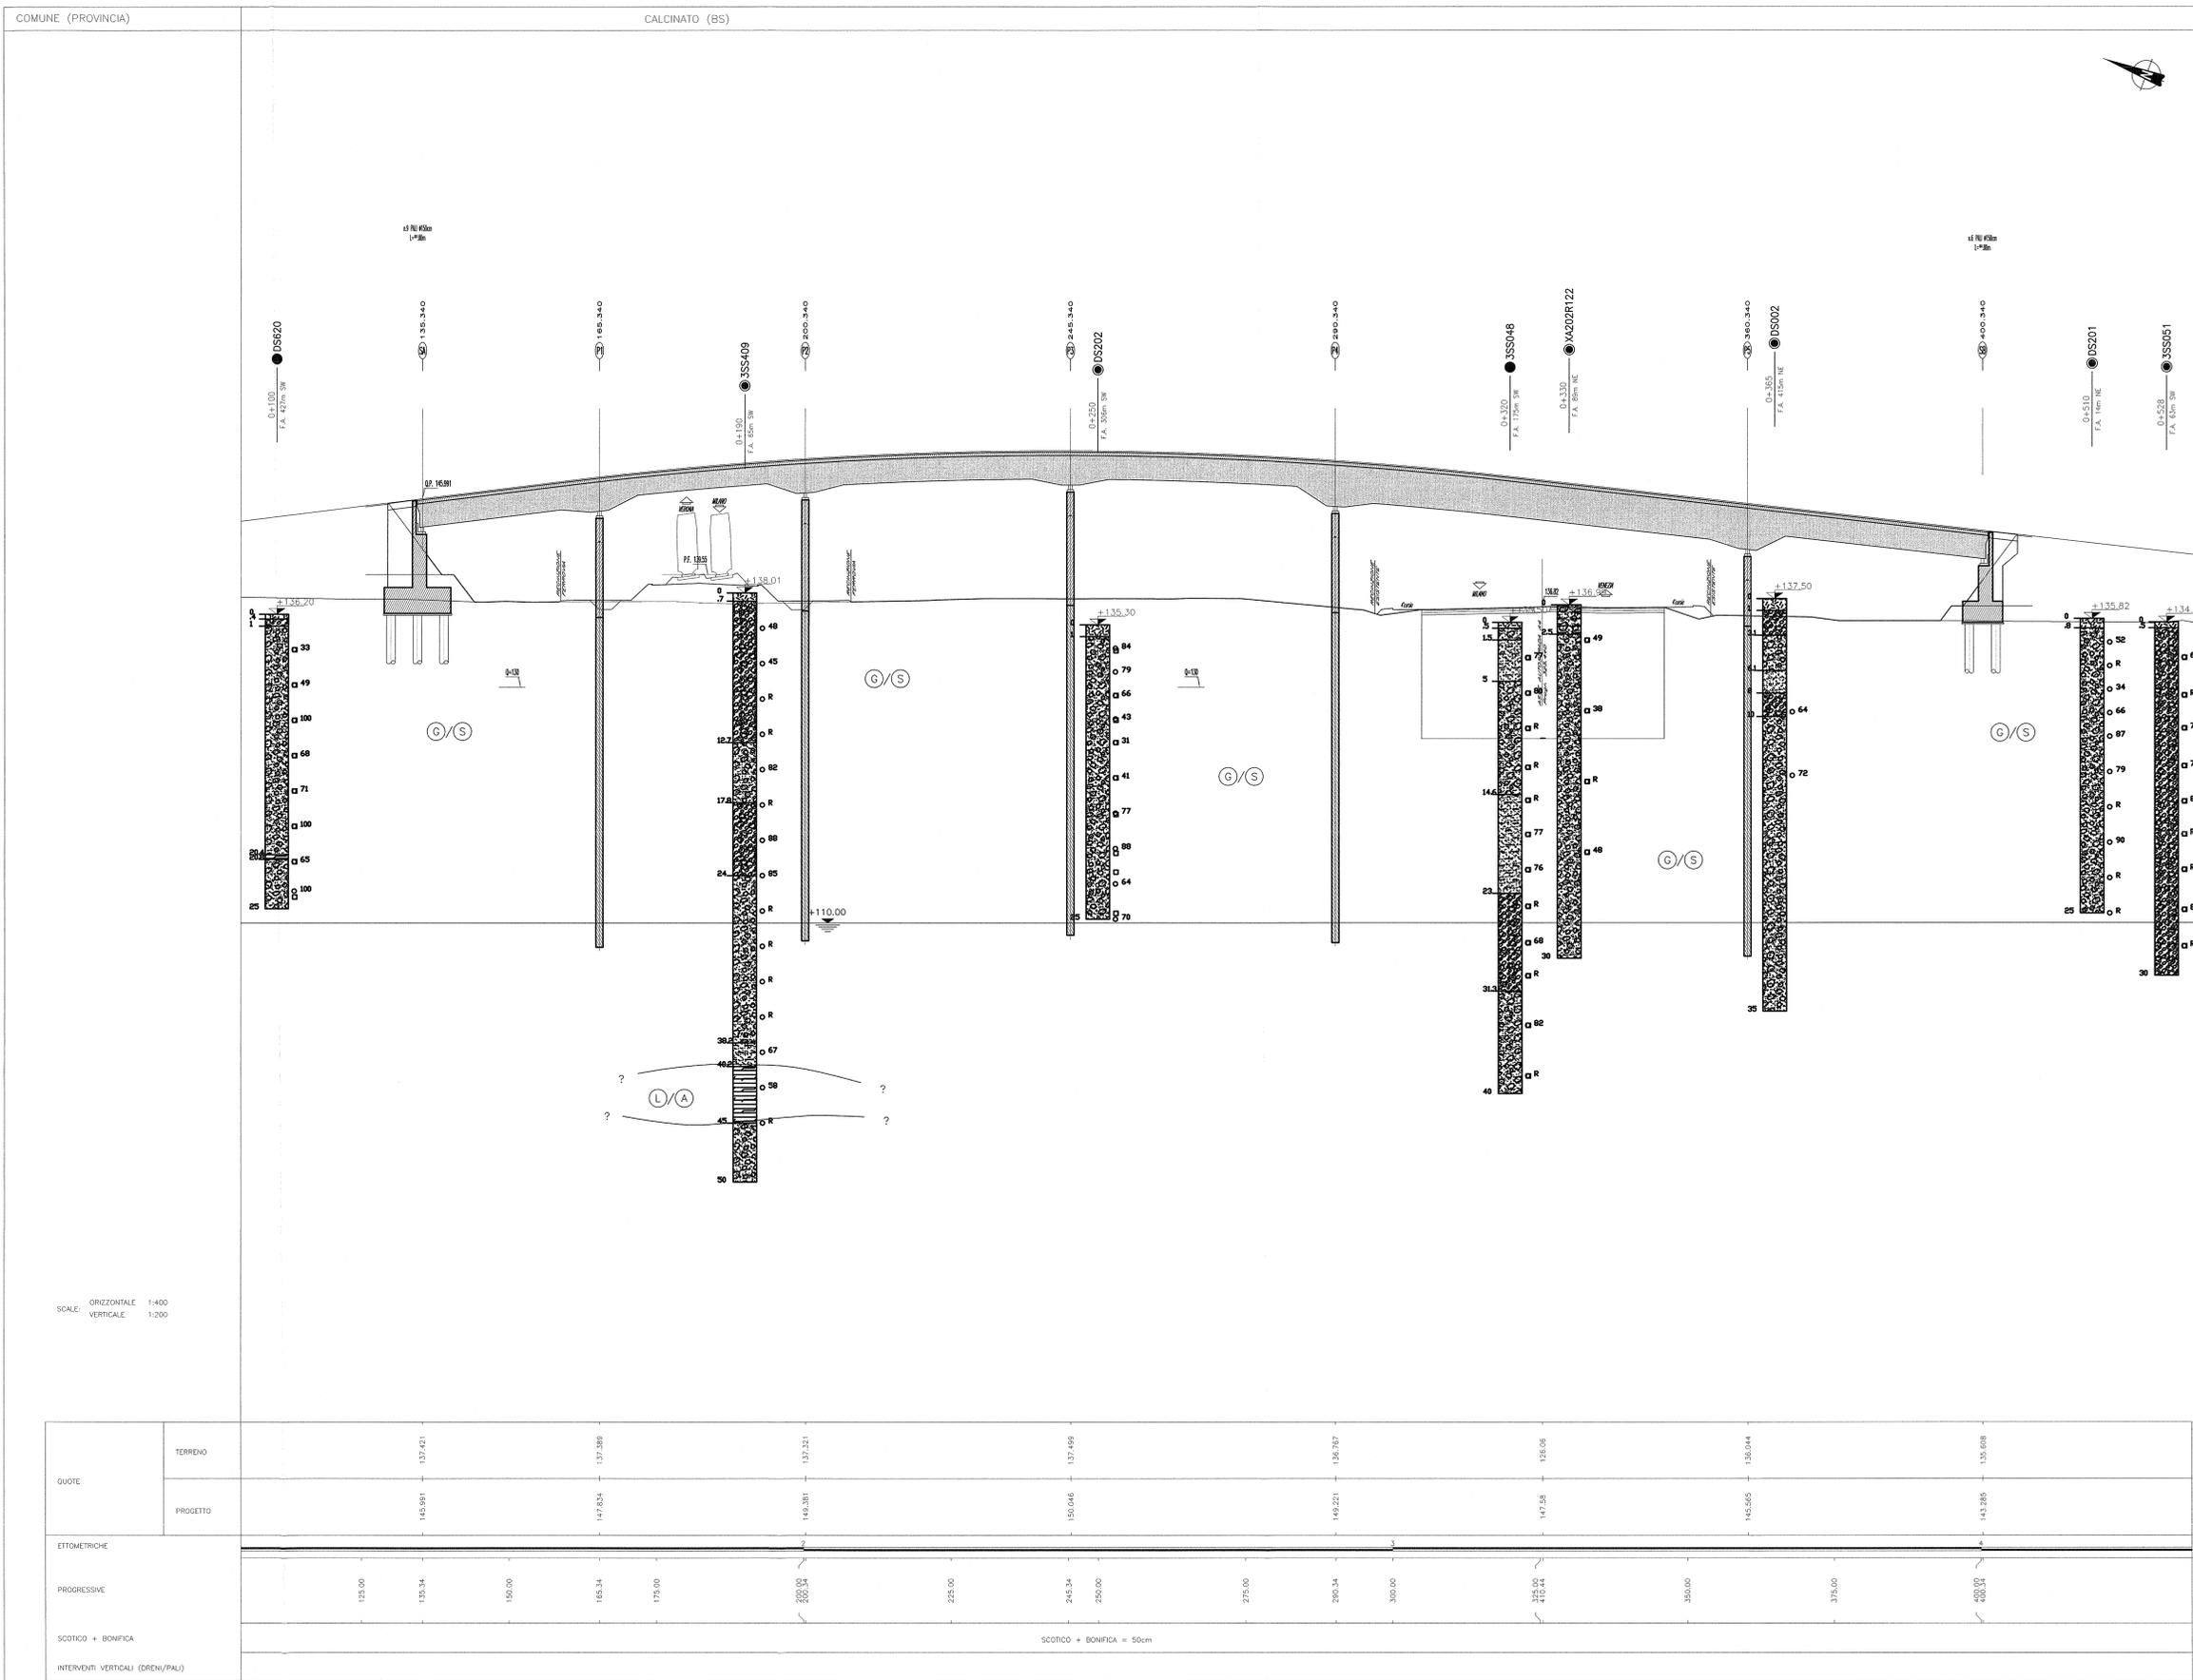

SCALE: ORIZZONTALE 1:400  
VERTICALE 1:200

COMMITTENTE: **RFI** RETE FERROVIARIA ITALIANA GRUPPO FERROVIE DELLO STATO

ALTA SORVEGLIANZA: **ITALFERR** GRUPPO FERROVIE DELLO STATO

GENERAL CONTRACTOR: **Cepav due** Consorzio ENI per l'Alta Velocità

INFRASTRUTTURE FERROVIARIE STRATEGICHE DEFINITE DALLA LEGGE OBIETTIVO N. 443/01

LINEA A.V. I.A.C. TORINO - VENEZIA Tratta MILANO - VERONA  
Lotto funzionale Brescia-Verona  
PROGETTO ESECUTIVO  
IV16 - CAVALCAFERROVIA VIA BRESCIA - PK 108+954.045  
Profilo stratigrafico

GENERAL CONTRACTOR: **Cepav due** Consorzio ENI per l'Alta Velocità  
DIRETTORE LAVORI: **Cepav due** Consorzio ENI per l'Alta Velocità

SCALA: 1:400/200

DATA: 29 MAG 2020

COMMESSA	LOTTO	FASE	ENTE	TIPO DOC.	OPERA/DISCIPLINA	PROGR.	REV.
INOR	12	E	E2	FZ	IV1600	001	A

PROGETTAZIONE

Rev.	Descrizione	Autore	Data	Verificatore	Verifica	Disegnista	Disegno
A	EMMISSIONE	CARDILLA	16/05/20	BECCI	16/05/20	...	...
B							
C							

Stampato dal Servizio di plottaggio ITALFERR S.p.A. File: INOR12EE2FZIV1600001A\_10.dwg

CIG: 751447336A - Progetto autorizzato dalla Unione Europea - ALBA S.r.l. - CLP: F81H91000000008