


PLANIMETRIA TRACCIAMENTO ASSE PRINCIPALE  
SCALA 1:1000

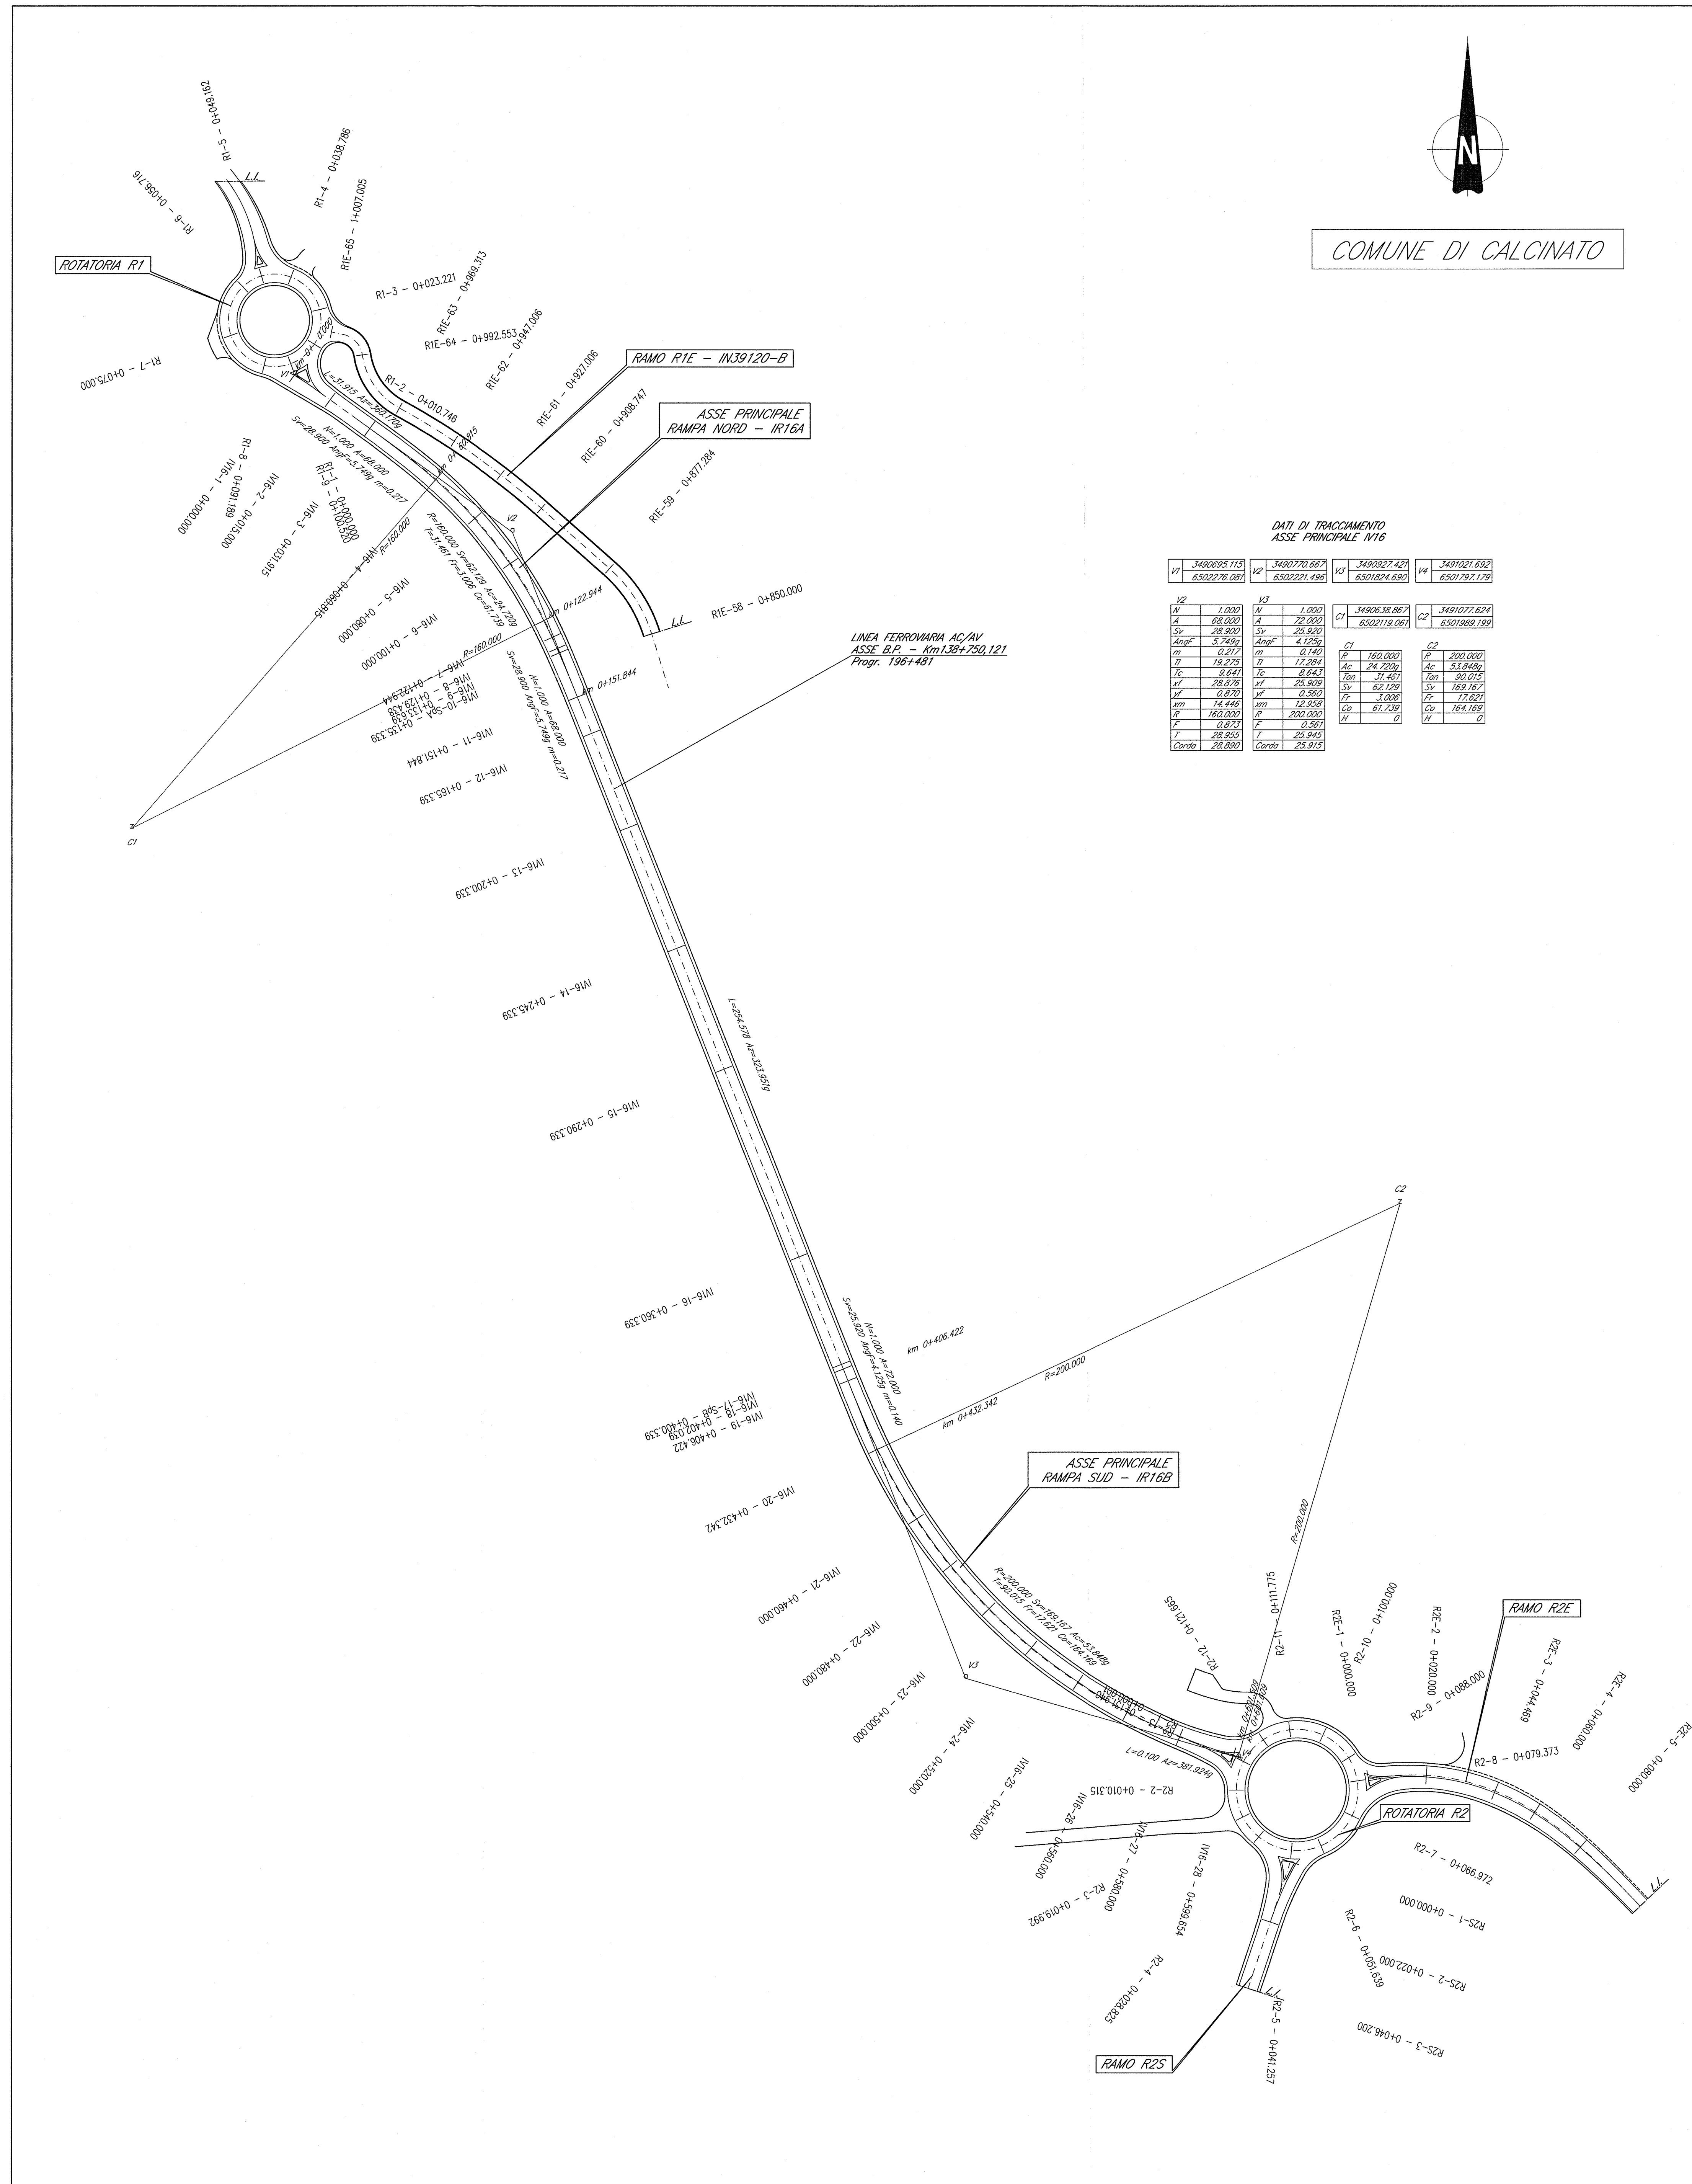

COMUNE DI CALCINATO

DATI DI TRACCIAMENTO  
ASSE PRINCIPALE IV16



**NOTE GENERALI**

- TUTTE LE MISURE SONO ESPRESSE IN METRI

**LEGENDA**

----- LIMITE INTERVENTO

COMMITTENTE: **RFI** RETE FERROVIARIA ITALIANA GRUPPO FERROVIE DELLO STATO

ALTA SORVEGLIANZA: **ITALFERR** GRUPPO FERROVIE DELLO STATO

GENERAL CONTRACTOR: **Cepav due** Consorzio ENI per l'Alta Velocità

INFRASTRUTTURE FERROVIARIE STRATEGICHE DEFINITE DALLA LEGGE OBIETTIVO N. 443/01

LINEA A.V. /A.C. TORINO - VENEZIA Tratta MILANO - VERONA  
Lotto funzionale Brescia-Verona  
PROGETTO ESECUTIVO  
IV16 - CAVALCAFERROVIA VIA BRESCIA - PK 108+954,045  
Planimetria di tracciamento. Tavola 1/2

GENERAL CONTRACTOR: Consorzio **Cepav due** Il Direttore del Consorzio (Ing. T. Fontana)  
Data: 29 MAG 2020

DIRETTORE LAVORI: \_\_\_\_\_ Data: \_\_\_\_\_

SCALA: 1:1000

COMMESSA	LOTTO	FASE	ENTE	TIPO DOC.	OPERA/DISCIPLINA	PROGR.	REV.
INOR	12	E	E2	P7	IV1600	003	A

PROGETTAZIONE

Rev.	Descrizione	Autore	Data	Versione	Disegnato	Verificato	Data	PIACENTIN
A	EMISSIONE	Carotini	08/05/20	1	Fontana		08/05/20	
B								
C								

Stampato dal **Sevif** di **ALBA S.r.l.** File: INOR12E2P7V160003A\_10.dwg  
Stampato il 29/05/2020 alle 10:00:00. Scala di plot: 1:1