


PLANIMETRIA TRACCIAMENTO ROTATORIA 1 - RAMO R1E
SCALA 1:500

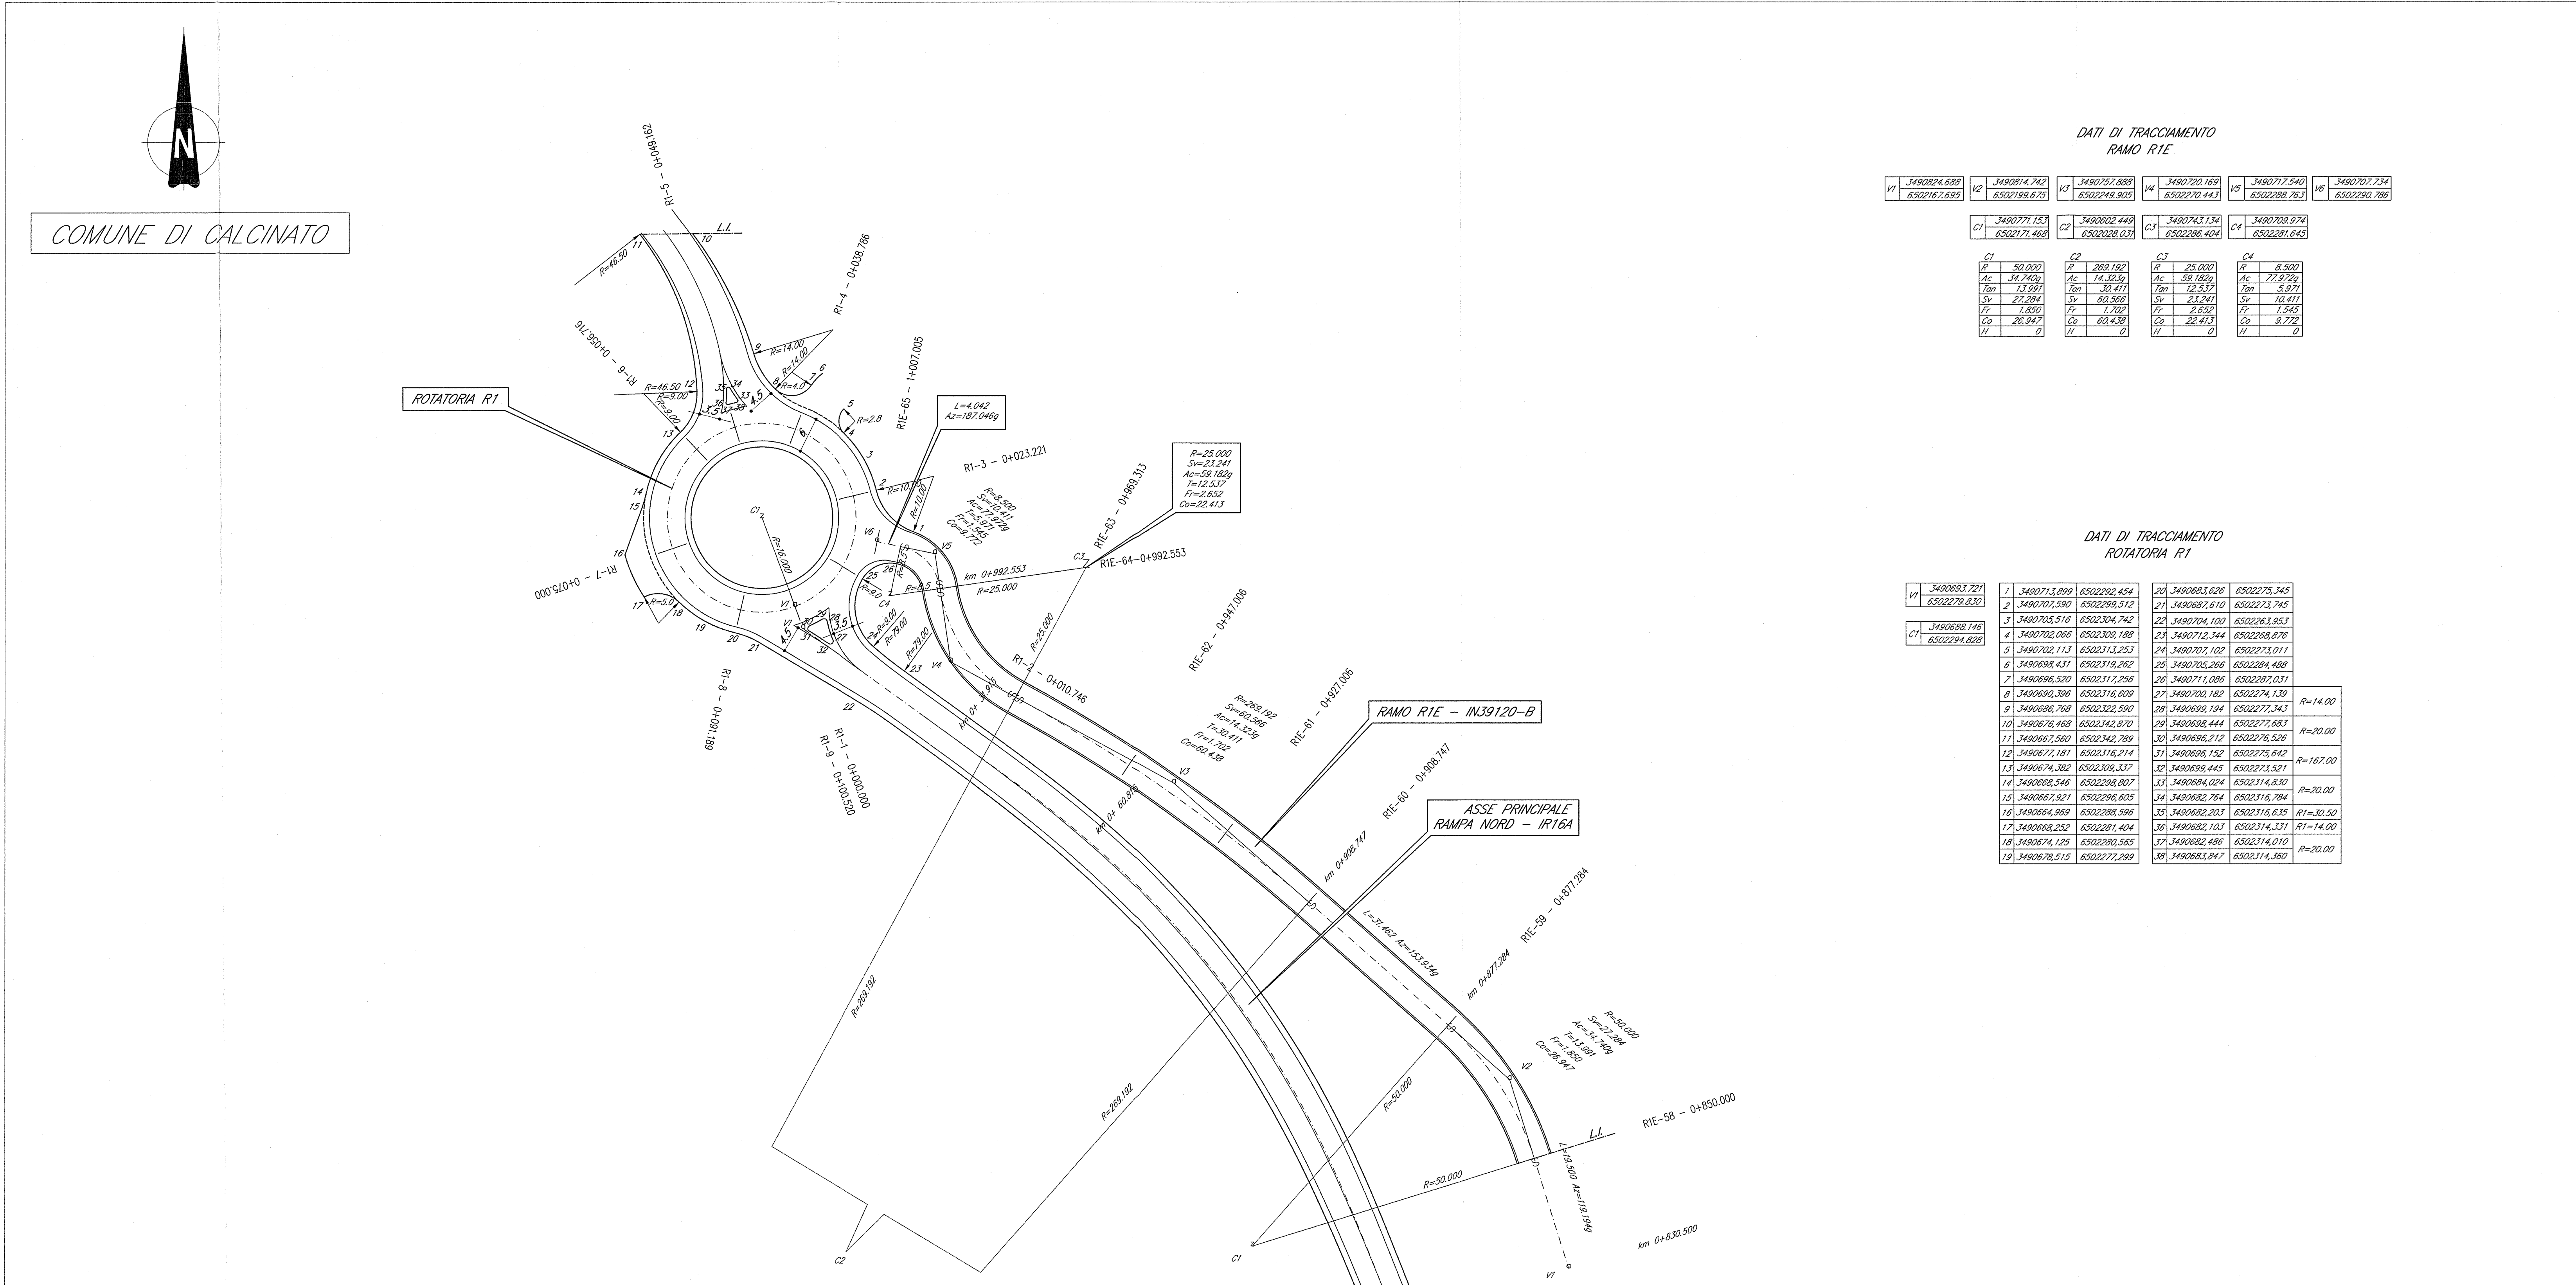


DATI DI TRACCIAMENTO
RAMO R1E


DATI DI TRACCIAMENTO
ROTATORIA R1


PLANIMETRIA TRACCIAMENTO ROTATORIA 2 - RAMO R2E - RAMO R2S
SCALA 1:500

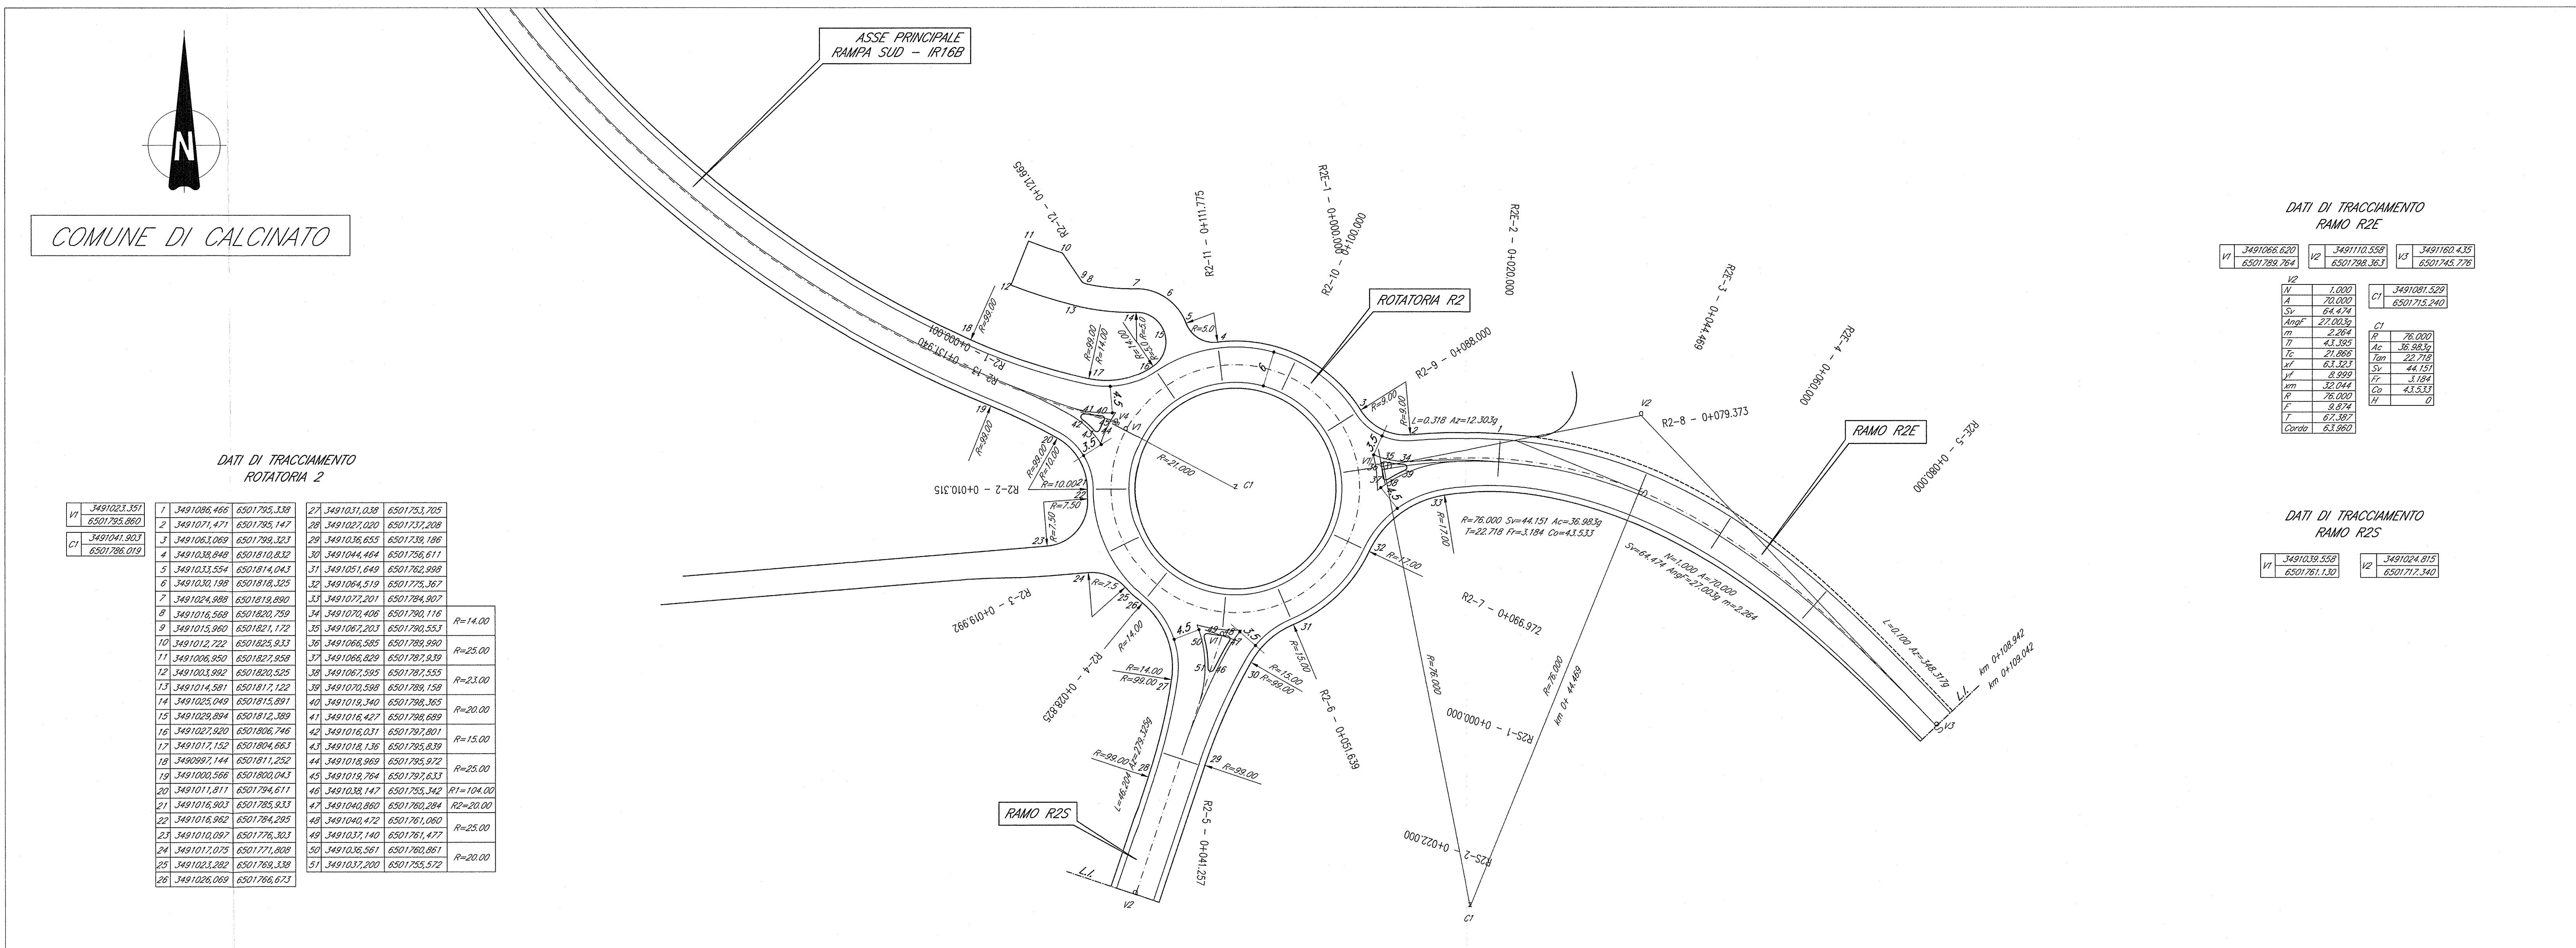

DATI DI TRACCIAMENTO
RAMO R2E


DATI DI TRACCIAMENTO
RAMO R2S


DATI DI TRACCIAMENTO
ROTATORIA 2


DOCUMENTI DI RIFERIMENTO

DESCRIZIONE	CODICE

NOTE GENERALI

- TUTTE LE MISURE SONO ESPRESSE IN METRI

LEGENDA
LIMITE INTERVENTO

COMMITTENTE:
RFI
RETE FERROVIARIA ITALIANA
GRUPPO FERROVIE DELLO STATO

ALTA SORVEGLIANZA:
ITALFERR
GRUPPO FERROVIE DELLO STATO

GENERAL CONTRACTOR:
Cepav due
Consorzio ENI per l'Alta Velocità

INFRASTRUTTURE FERROVIARIE STRATEGICHE DEFINITE DALLA LEGGE OBIETTIVO N. 443/01
LINEA A.V. I.A.C. TORINO - VENEZIA Tratta MILANO - VERONA
Lotto funzionale Brescia-Verona
PROGETTO ESECUTIVO
IV16 - CAVALCAFERROVIA VIA BRESCIA - PK 108+954,045
Planimetria di tracciamento. Tavola 2/2

GENERAL CONTRACTOR: **Cepav due** Consorzio ENI per l'Alta Velocità

DIRETTORE LAVORI: **Cepav due** Consorzio ENI per l'Alta Velocità

SCALA: **1:500**

Data: **29 MAG 2020**

COMMESSA	LOTTO	FASE	ENTE	TIPO DOC.	OPERA/DISCIPLINA	PROGR.	REV.
INOR	12	E	E2	P8	IV1600	001	A

PROGETTAZIONE

Rev.	Descrizione	Autore	Data	Verifica	Data	PIACENTIN	Data
A	EMMISSIONE	CAVALCA	08/05/20	PIACENTIN	08/05/20		
B							
C							


