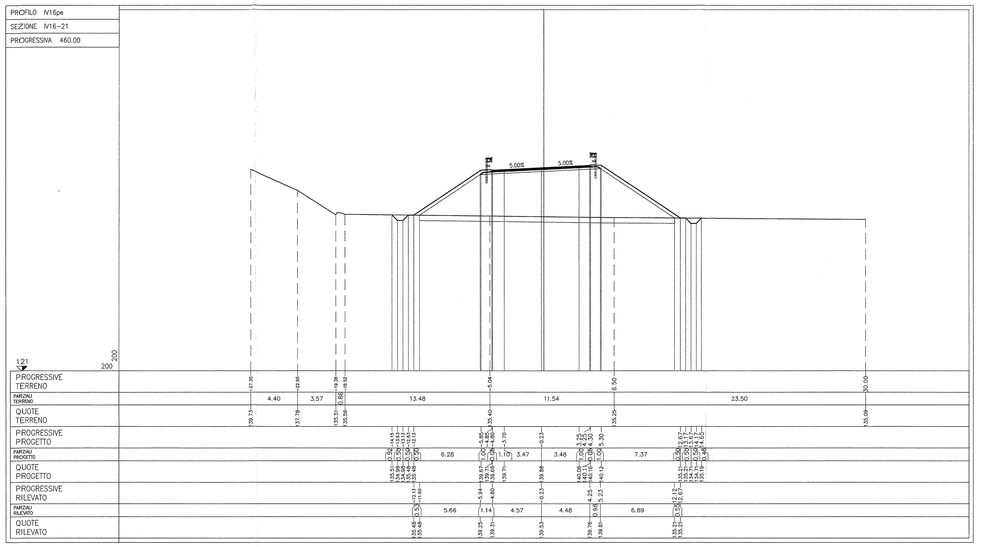

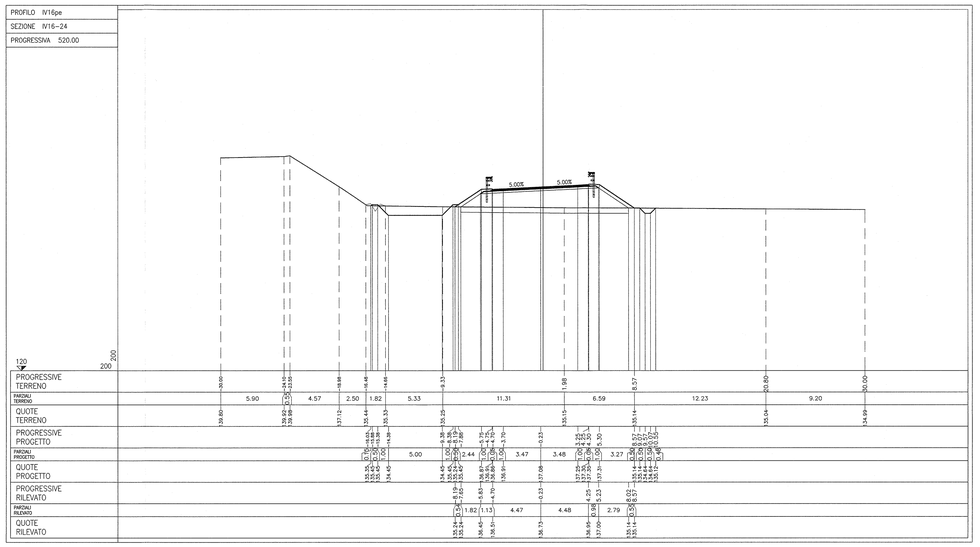

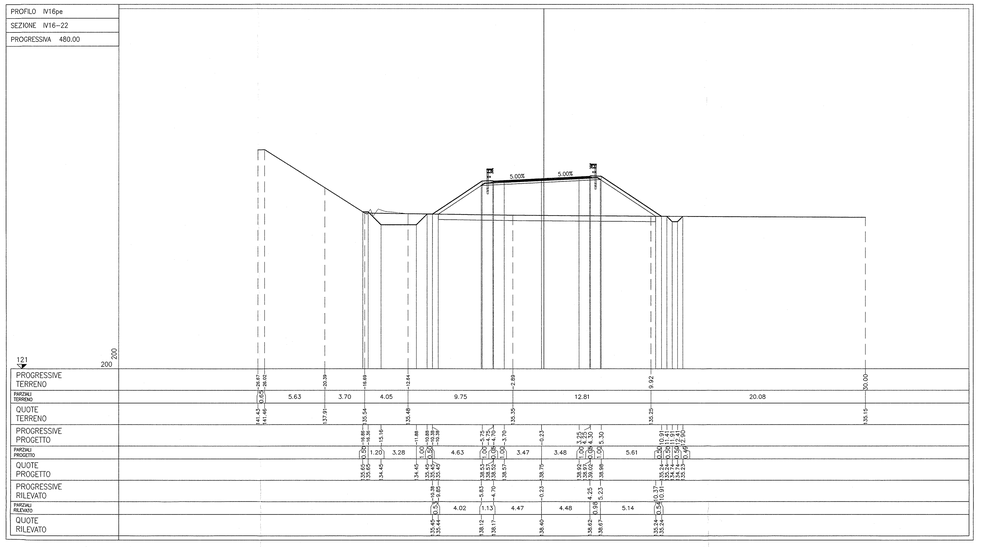

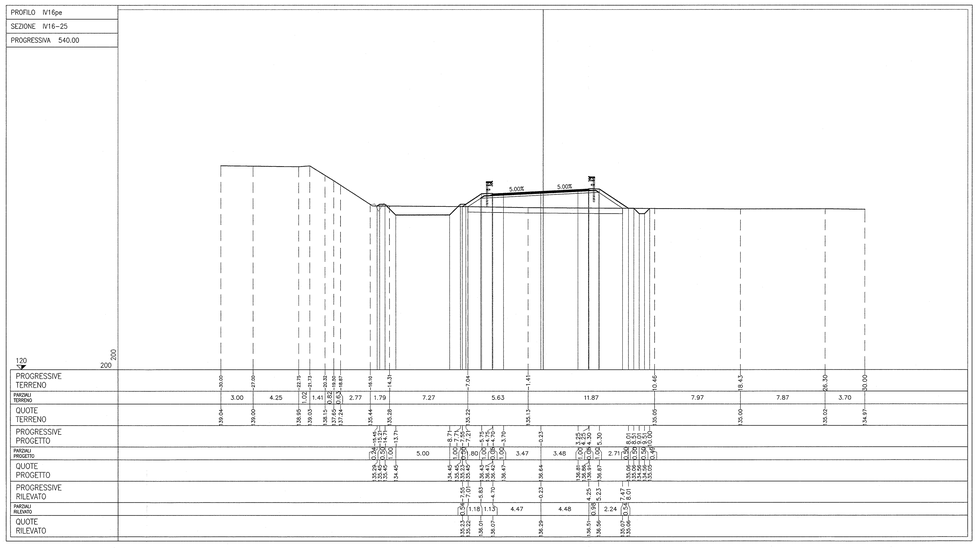

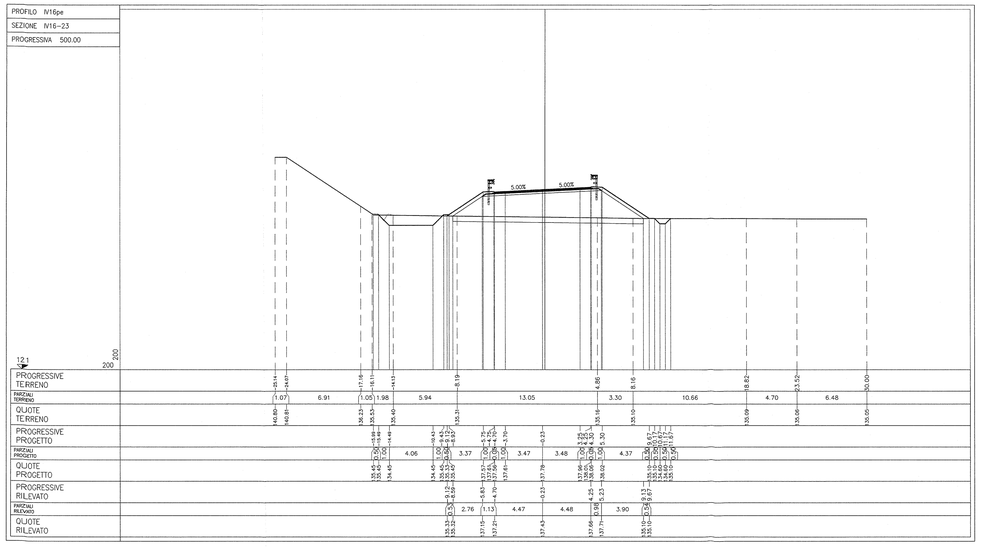

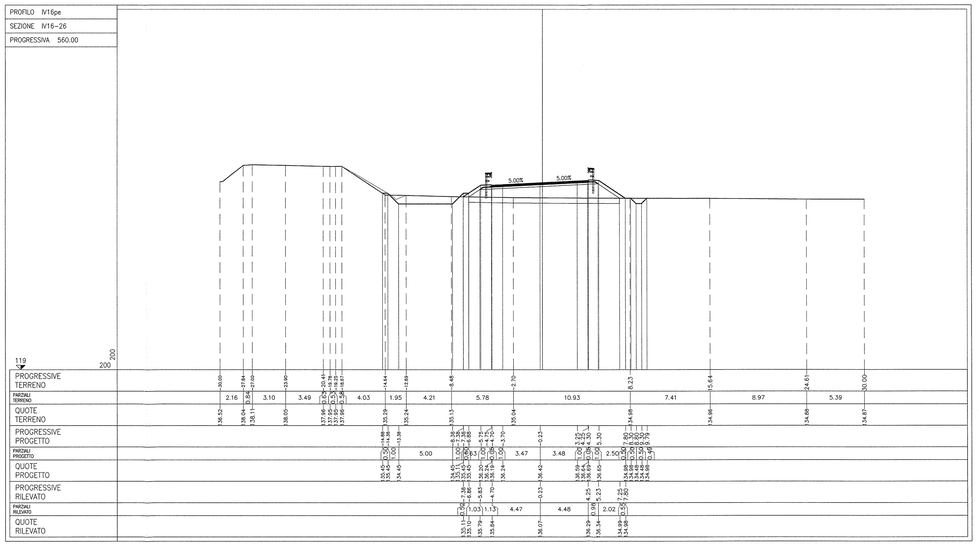

DOCUMENTI DI RIFERIMENTO

DESCRIZIONE	CODICE
IF00 – ELABORATI DI TRACCIAMENTO LINEA AV/AC	
RELAZIONE TECNICA DEL TRACCIAMENTO	*IN0R10E29ZZRGIF0000001*
1887 – RILIEVO COLLIS. GBSS-AV/AC DA PK 107+891,000 A PK 109+134,000 – PLANIMETRIA DI PROGETTO – TAVOLA 4	*IN0R12EZ29RB1B7D0004*
IV00 – CAVALCAFERROVIA TIPOLOGICO	
PRESCRIZIONI MATERIALI E NOTE GENERALI	*IN0R11EZ24TX0000001*
STRADE CATEGORIA F2 – CARPENTERIA IMPALCATO – DETTAGLI	*IN0R11EZ78ZY0045001*
IV16 – CAVALCAFERROVIA VIA BRESCIA – PK 108+854,045	
PIANTA FONDAZIONI E PIANTA IMPALCATO – TAV. 1/2	*IN0R12EZ29ZY9V1640001*
PIANTA FONDAZIONI E PIANTA IMPALCATO – TAV. 2/2	*IN0R12EZ29ZY9V1640002*
SEZIONE LONGITUDINALE, PROSPETTO LONGITUDINALE E SEZIONI TRASVERSALI – TAV. 1/2	*IN0R12EZ29ZY9V1640001*
SEZIONE LONGITUDINALE, PROSPETTO LONGITUDINALE E SEZIONI TRASVERSALI – TAV. 1/2	*IN0R12EZ29ZY9V1640002*
PIANTA TRACCIAMENTO SOTTOSTRUTTURE E PLINTI DI FONDAZIONE	*IN0R12EZ29ZY9V1643001*
PIANTA SOMA	*IN0R12EZ29ZY9V1651001*
CARPENTERIA SPALLA A	*IN0R12EZ28ZY9V1640001*
CARPENTERIA SPALLA B	*IN0R12EZ28ZY9V1640002*
IV00 – RAMPE CAVALCAFERROVIA TIPOLOGICO	
STRADA DI CATEGORIA F2, SEZIONI TIPO E DETTAGLI TAVOLA 1/2	*IN0R11EZ78IM0V0020002*
STRADA DI CATEGORIA F2, SEZIONI TIPO E DETTAGLI TAVOLA 2/2	*IN0R11EZ78IM0V0020001*
ZONE DI TRANSIZIONE RILEVATO–CAVALCAFERROVIA	*IN0R11EZ29IM0V0020001*
IV16 – RAMPE CAVALCAFERROVIA VIA BRESCIA – PK 108+854,045	
RELAZIONE TECNICA GENERALE RAMPE	*IN0R12EZ29ZY9V1620001*
PLANIMETRIA STATO DI FATTO	*IN0R12EZ29ZY9V1600001*
PLANIMETRIA DI PROGETTO	*IN0R12EZ29ZY9V1600002*
PLANIMETRIA DI TRACCIAMENTO, TAVOLA 1/2	*IN0R12EZ29ZY9V1600003*
PLANIMETRIA DI TRACCIAMENTO, TAVOLA 2/2	*IN0R12EZ29ZY9V1600001*
PROFILO LONGITUDINALE, TAVOLA 1/2	*IN0R12EZ29ZY9V1600001*
PROFILO LONGITUDINALE, TAVOLA 2/2	*IN0R12EZ29ZY9V1600002*
DIAGRAMMA DI VISUALE LIBERA E VELOCITÀ	*IN0R12EZ29ZY9V1600001*
ASSE PRINCIPALE, SEZIONI TRASVERSALI, TAVOLA 1/4	*IN0R12EZ29RBV1600001*
ASSE PRINCIPALE, SEZIONI TRASVERSALI, TAVOLA 2/4	*IN0R12EZ29RBV1600002*
ASSE PRINCIPALE, SEZIONI TRASVERSALI, TAVOLA 4/4	*IN0R12EZ29RBV1600004*
ROTATORIA R1, SEZIONI TRASVERSALI	*IN0R12EZ29RBV1620004*
RAMI ROTATORIA R1, SEZIONI TRASVERSALI	*IN0R12EZ29RBV1620005*
ROTATORIA R2, SEZIONI TRASVERSALI, TAVOLA 1/2	*IN0R12EZ29RBV1620001*
ROTATORIA R2, SEZIONI TRASVERSALI, TAVOLA 2/2	*IN0R12EZ29RBV1620002*
RAMI ROTATORIA R2, SEZIONI TRASVERSALI	*IN0R12EZ29RBV1620003*
PLANIMETRIA SEGNALETICA	*IN0R12EZ29ZY9V1680001*
PLANIMETRIA BARRIERE DI SICUREZZA	*IN0R12EZ29ZY9V1680002*
SMALTIMENTO ACQUE METEORICHE, RELAZIONE IDROLOGICA E IDRAULICA	*IN0R12EZ29RBV1680001*
SMALTIMENTO ACQUE METEORICHE, PLANIMETRIA	*IN0R12EZ29ZY9V1680001*
RELAZIONE TECNICA E DI CALCOLO TOMBINI	*IN0R12EZ2CLV1620001*
TOMBINO SCATOLARE 4V1,80X2,50, CARPENTERIA, ARMATURA E TRACCIAMENTO	*IN0R12EZ28ZY9V1620001*
TOMBINO CIRCOLARE Ø1,20X40, CARPENTERIA, ARMATURA E TRACCIAMENTO	*IN0R12EZ28ZY9V1620002*

NOTE GENERALI

– TUTTE LE MISURE SONO ESPRESSE IN METRI

COMMITTENTE:

RFI RETE FERROVIARIA ITALIANA
GRUPPO FERROVIE DELLO STATO

ALTA SORVEGLIANZA:

ITALFERR
GRUPPO FERROVIE DELLO STATO

GENERAL CONTRACTOR:

Cepav due
Consorzio ENI per l' Alta Velocità

INFRASTRUTTURE FERROVIARIE STRATEGICHE DEFINITE DALLA LEGGE OBIETTIVO N. 443/01

LINEA A.V. /A.C. TORINO - VENEZIA Tratta MILANO - VERONA
Lotto funzionale Brescia-Verona
PROGETTO ESECUTIVO

IV16 - CAVALCAFERROVIA VIA BRESCIA - PK 108+954,045

Asse principale. Sezioni trasversali. Tavola 3/4

GENERAL CONTRACTOR	DIRETTORE LAVORI	SCALA:
Consorzio Cepav due Data: 29 MAG 2020	Consorzio Cepav due Il Direttore dei Lavori (Ing. L. Fontana) Data:	1:200

COMMESSA	LOTTO	FASE	ENTE	TIPO DOC.	OPERA/DISCIPLINA	PROGR.	REV.
IN0R	12	E	E2	W9	IV1600	003	A

PROGETTAZIONE

Rev.	Descrizione	Redatto	Data	Verificato	Data	Validato	Data
A	EMISSIONE	Cavatore	08/05/20	Piacentini	08/05/20	Di Loreto	08/05/20
B							
C							

IL PROGETTISTA
Ordine degli Ingegneri della Provincia di Roma
PIACENTINI MARCO
Dott. Ing.
Sez. A
Data: 08/05/2020

CIG. 7514473344
Stampato dal Service di plottaggio ITALFERR S.p.A. ALBA S.r.l.
File: IN0R12EE2W9IV1600003A_10.dwg
CUP: F81H91000000008

Progetto cofinanziato dalla Unione Europea

Scala di plott: 1:1