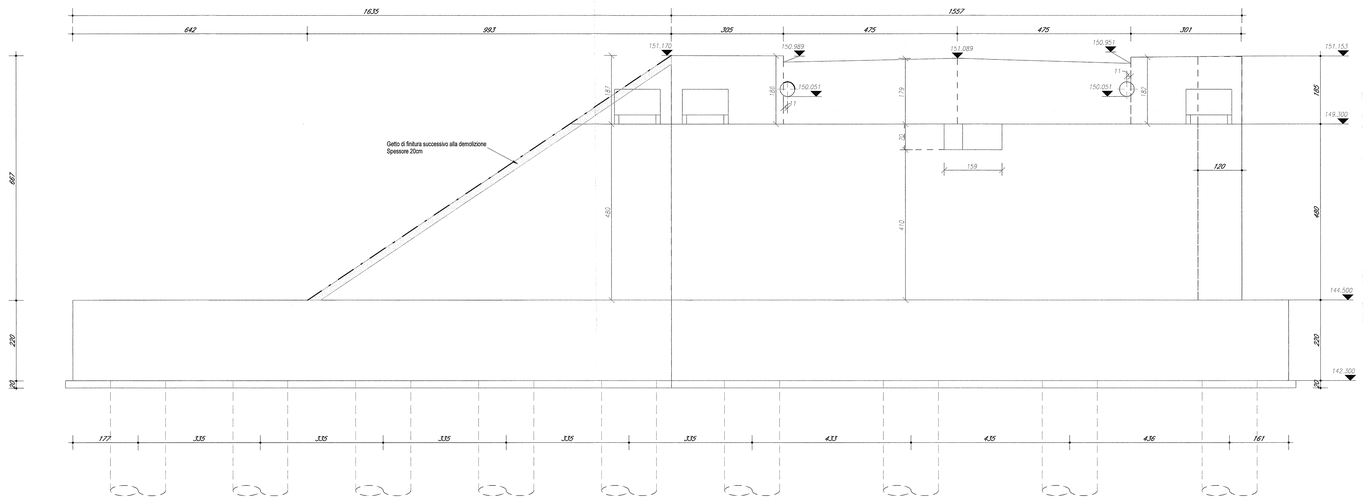

1 SpallaA – Prospetto fase finale
1 : 50

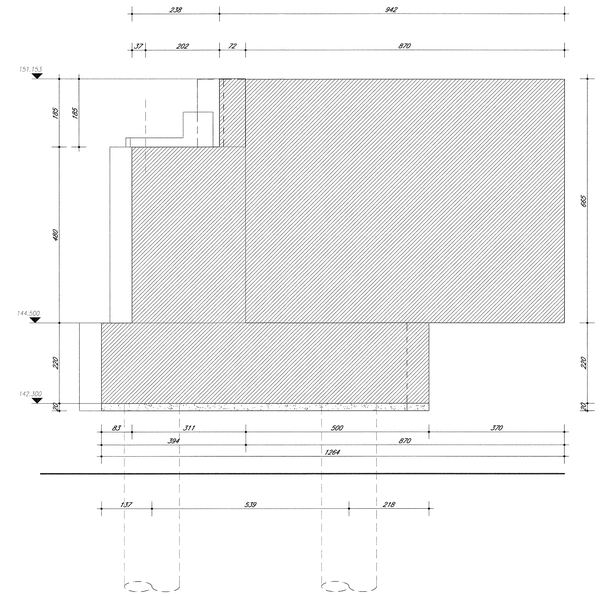

2 SpallaA – Prospetto lato
BS
1 : 50

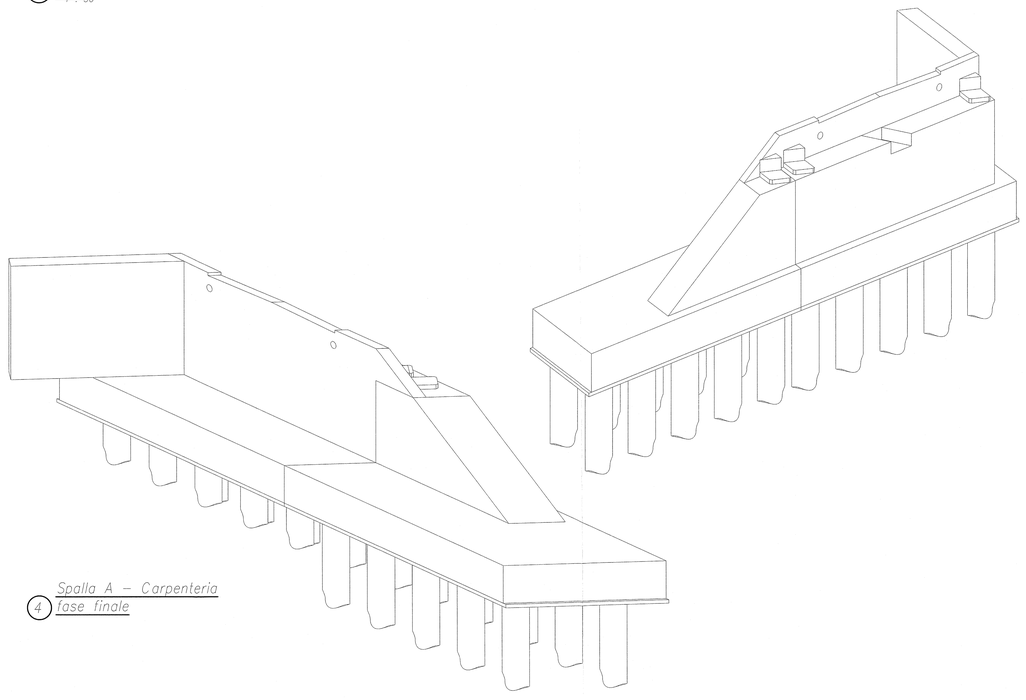

4 Spalla A – Carpenteria fase finale

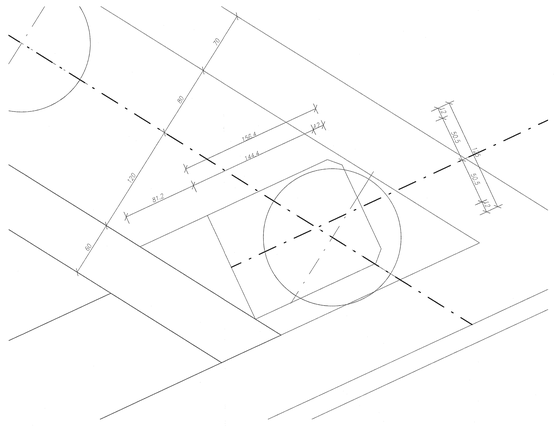

3 SpallaA – Dettaglio Baggiolo
1 : 20

BAGGIOLI E RISERVAZIONI PER APPOGGI 1:10

SEZIONE IN DIREZIONE LONGITUDINALE

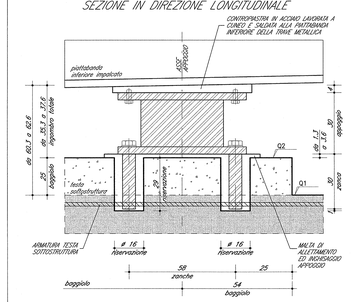

RISERVAZIONE ENTRANTE NELLA SOTTOSTRUTTURA :
1 – POSIZIONARE LE RISERVAZIONI PRIMA DEL GETTO DELLA SOTTOSTRUTTURA
2 – ADATTARE LA POSIZIONE DELLE ARMATURE INTERFERENTI CON LE RISERVAZIONI

	SA prov	SA def	SB prov	SB def
Q1	149.30	149.30	149.40	149.40
Q2	149.55	149.55	149.65	149.65

DOCUMENTI DI RIFERIMENTO

DESCRIZIONE	CODICE
LAV.O – CAVALCAFERROVIA TIPOLOGICO	
PRESCRIZIONI MATERIALI E NOTE GENERALI	INGR11EE2R69000001
RITEGNI SISMICI – DETTAGLI E POSIZIONAMENTO CUSCINETTI	INGR11EE2RI9000A001
SOLLEVAMENTO DEGLI IMPALCATI	INGR11EE2RZ9000A1001
SMALTIMENTO ACQUE METEORICHE – ELEMENTI DI DISCONNESSIONE TIPO C	INGR11EE2RZ9000A0003
NOTE – CAVALCAFERROVIA TANG. SUD BS – COLLEGAMENTO QBSE/AC km 107+055,597	
RELAZIONE TECNICA GENERALE CAVALCAFERROVIA	INGR12E2R09ZB9A0001
RELAZIONE DI CALCOLO SPALLA A	INGR12E2CL62B9A0001
RELAZIONE DI CALCOLO SPALLA B	INGR12E2CL62B9A0002
SEZIONE LONGITUDINALE, PROSPETTO LONGITUDINALE E SEZIONE TRASVERSALE	INGR12EE2P79B9A0001
FASI TRACCIAMENTO SOTTOSTRUTTURE E PIANTA DI FONDAZIONE	INGR12EE2RZ79B9A0001
CARPENTERIA SPALLA A – TAVOLA 1/2	INGR12EE2B2679B9A0001
CARPENTERIA SPALLA B – TAVOLA 1/2	INGR12EE2B2679B9A0003
CARPENTERIA SPALLA B – TAVOLA 2/2	INGR12EE2B2679B9A0004
ARMATURA PALI DI FONDAZIONE SPALLE	INGR12EE2B2679B9L0001
ARMATURA SPALLA A – TAVOLA 1/2	INGR12EE2B2679B9A0005
ARMATURA SPALLA A – TAVOLA 2/2	INGR12EE2B2679B9A0006
ARMATURA SPALLA B – TAVOLA 1/2	INGR12EE2B2679B9A0007
ARMATURA SPALLA B – TAVOLA 2/2	INGR12EE2B2679B9A0008
ARMATURA BAGGIOLI E RITEGNI ANTISISMICI SU SPALLE	INGR12EE2B2C69B9A0001
DEPOSITINI DI APPOGGIO E GIUNTI	INGR12EE2B2679B9A0001
CARPENTERIA IMPALCATO – DETTAGLI ED ARREDO	INGR12EE2B2C59B9A0001
RELAZIONE GEOTECNICA	INGR12EE2R89B2B0001
PROFILO STRATIGRAFICO	INGR12EE2F29B2B0001

NOTE GENERALI

- Q.P. = QUOTA PROGETTO PIANO VIABILE CAVALCAFERROVIA
- TUTTE LE MISURE SONO ESPRESSE IN CENTIMETRI
- TUTTI GLI ANGOLI SONO ESPRESSI IN GRADI CENTESIMALI
- TUTTI GLI SPIGOLI (IN INTRADOSSO, DI ESTRADOSSO E VERTICALI) DELLA FONDAZIONE AVRANNO SMUSSO 7x7cm

Spigoli di intradosso e di estradosso

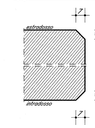

Spigoli verticali

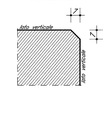

- VEDERE ELABORATO – RITEGNI SISMICI – DETTAGLI E POSIZIONAMENTO CUSCINETTI codice INGR11EE2RIVE0A4001 PER PARAMETRI –DR– (DISTANZA RITEGNO), –E– (ESCURSIONE) E –VS– (VARCO IN SOLETTA)
- IL VALORE DEL VARCO TRA PARAFIANCHI SPALLE E SOLETTA IMPALCATO –VS– DOVRA' RISULTARE COMPATIBILE CON LE PRESCRIZIONI DI MONTAGGIO DEL GIUNTO

CARATTERISTICHE DEI MATERIALI

PER PRESCRIZIONI MATERIALI E NOTE GENERALI VEDERE ELABORATO :

PRESCRIZIONI MATERIALI E NOTE GENERALI	INGR11EE2R69000001

COMMITTENTE: RFI RETE FERROVIARIA ITALIANA – GRUPPO FERROVIE DELLO STATO

ALTA SORVEGLIANZA: ITALFERR – GRUPPO FERROVIE DELLO STATO

GENERAL CONTRACTOR: Cepav due – Consorzio ENI per l'Alta Velocità

INFRASTRUTTURE FERROVIARIE STRATEGICHE DEFINITE DALLA LEGGE OBIETTIVO N. 443/01

LINEA A.V. /A.C. TORINO - VENEZIA Tratta MILANO - VERONA
Lotto funzionale Brescia-Verona
PROGETTO ESECUTIVO

IV28 - CAVALCAFERROVIA TANG. SUD BS - COLLEGAMENTO QBSE/AC km 107+055,597

Carpenteria spalla A - Tavola 2/2

GENERAL CONTRACTOR: Consorzio Cepav due – Data: 29 MAG 2020 – Consorzio Cepav due Il Direttore (Ing. [illegible])
DIRETTORE LAVORI – Data:
SCALA: varie

COMMESSA	LOTTO	FASE	ENTE	TIPO DOC.	OPERA/DISCIPLINA	PROGR.	REV.
INOR	12	E	E2	BZ	IV28A6	0002	A

PROGETTAZIONE

Rev.	Descrizione	Redatto	Data	Verificato	Data	Progettista integratore	Data
A	Emissione	Bonacetti	09/05/20	Pierantoni	09/05/20	Dott. Ing. Andrea Pierantoni Ordine Ingegneri Provincia di Roma n. 20376	09/05/20
B							
C							

IL PROGETTISTA: Dott. Ing. Piacentini Carlo Ordine Ingegneri Provincia di Roma n. 8576 – Data: 09/05/20

CIG 7514473364A – File: INOR12EE2BZIV28A6002A_10.dwg

Progetto cofinanziato dalla Unione Europea

Stampato dal Centro di plottaggio ITALFERR S.p.A. ALBA S.r.l.

CUP: F81H91000000008

Scala di plot: 1:1