- Pozzetti
- Sondaggi
- Sondaggi con piezometro a Tubo Aperto
- Sondaggi con piezometro Casagrande
- Sondaggi con piezometro Casagrande e Tubo Aperto
- CPTU

COMUNE (PROVINCIA) | CALCINATO (BS)

INIZIO INTERVENTO PROGR. 0.000

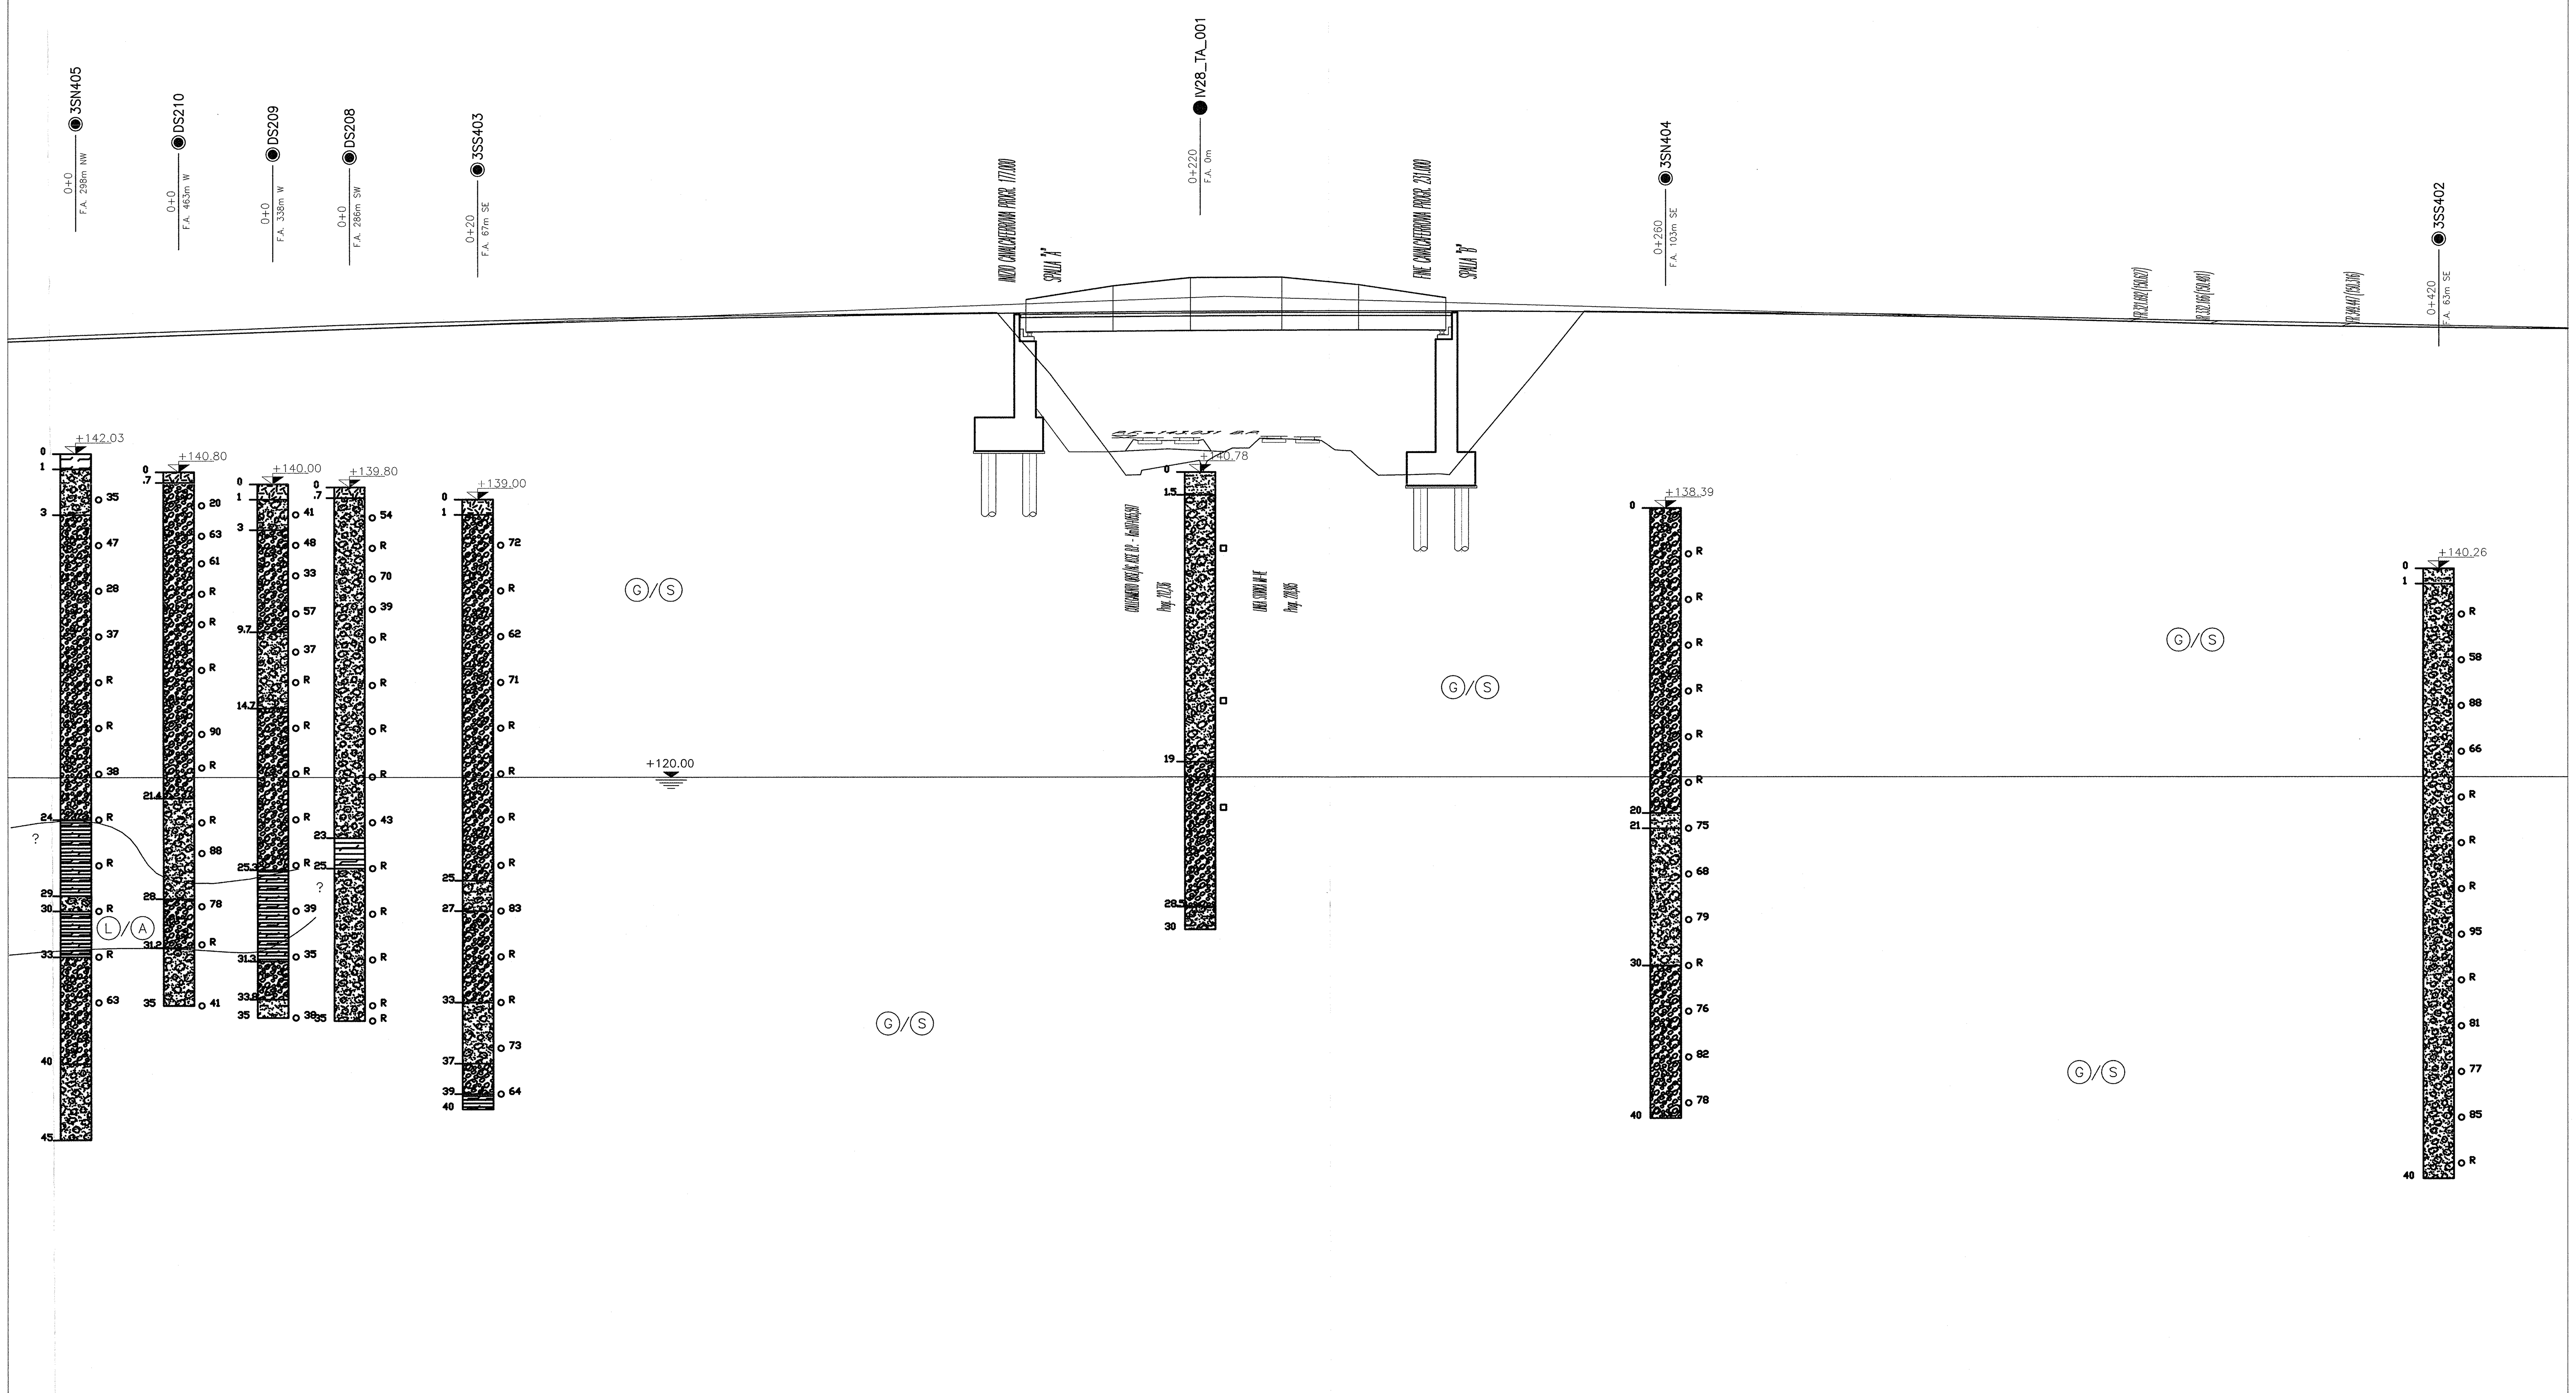

SCALE: ORIZZONTALE 1:400
VERTICALE 1:200

QUOTE	TERRENO	
	PROGETTO	152.377, 152.107, 152.195, 152.195, 152.134, 151.887
ETTOMETRICHE		1, 2, 3
PROGRESSIVE		265.44, 100.00, 125.00, 150.00, 175.00, 200.00, 225.00, 250.00, 275.00, 300.00, 325.00, 350.00
SCOTICO + BONIFICA		SCOTICO + BONIFICA = 50cm
INTERVENTI VERTICALI (DRENI/PALI)		

DISEGNI DI RIFERIMENTO

DESCRIZIONE	CODICE

NOTE GENERALI

(1) La quota falda indicata corrisponde alla soggiacenza minima misurata. La quota falda di progetto,non necessariamente coincidente, è indicata nella specifica relazione geotecnica dell'opera

LEGENDA

- Quota Boccaforo in m s.l.m.m. (topograficamente rilevata)
- •R SPT a punta chiusa: Numero di colpi/30cm (R=rifiuto)
- o47 SPT a punta aperta: Numero di colpi/30cm (R=rifiuto)
- Campione rimaneggiato
- Campione indisturbato
- Prova pressiometrica
- Prova di permeabilità
- Piezometro Casagrande
- Piezometro Tubo Aperto: tratto finestrato
- Mancato recupero
- Perforazione a distruzione di nucleo
- Limiti tra le unità litostratigrafiche certi
- Limiti tra le unità litostratigrafiche presunti
- Livello di falda

UNITA' LITOSTRATIGRAFICHE	UNITA' GEOTECNICHE
Terreno vegetale–riporto	
Torba, Torba con presenza di limo e/o argilla	T
Argilla	A
Argilla limosa – Argilla con Limo – Argilla e Limo	A
Limo con Argilla – Limo argilloso	L
Limo	L
Limo sabbioso – Limo con Sabbia – Limo e Sabbia	L
Sabbia con Limo – Sabbia limosa – Sabbia fine	S
Sabbia media – Sabbia grossolana	S
Sabbia ghiaiosa – Sabbia con Ghiaia – Sabbia e Ghiaia	S
Ghiaia con Sabbia – Ghiaia sabbiosa – Ghiaia	G
Ghiaia con Matrice Limo–argillosa	G
Ghiaia con intercalazioni di conglomerati e/o presenza di trovanti (D≤50cm)	G
Conglomerato – Conglomerato cariato – breccia calcarea trovante (D≥50cm)	C

COMMITTENTE: RFI RETE FERROVIARIA ITALIANA GRUPPO FERROVIE DELLO STATO

ALTA SORVEGLIANZA: ITALFERR GRUPPO FERROVIE DELLO STATO

GENERAL CONTRACTOR: Cepav due Consorzio ENI per l' Alta Velocità

INFRASTRUTTURE FERROVIARIE STRATEGICHE DEFINITE DALLA LEGGE OBIETTIVO N. 443/01

LINEA A.V. /A.C. TORINO - VENEZIA Tratta MILANO - VERONA
Lotto funzionale Brescia-Verona
PROGETTO ESECUTIVO

IV28 - CAVALCAFERROVIA TANG. SUD BS - COLLEGAMENTO QBSE/AC km 107+055,597

Profilo stratigrafico

GENERAL CONTRACTOR	DIRETTORE LAVORI	SCALA :
Consorzio Cepav due — Consorzio Cepav due Il Direttore del Consorzio (Ing. T. Taranta) Data: 29 MAG 2020	Data:	1:400/200

COMMESSA	LOTTO	FASE	ENTE	TIPO DOC.	OPERA/DISCIPLINA	PROGR.	REV.
INOR	12	E	E2	FZ	IV2800	001	A

PROGETTAZIONE

Rev.	Descrizione	Redatto	Data	Verificato	Data	Progettista Integratore	Data
A	EMISSIONE	CARDELLA	15/05/20	BECCI	15/05/20		15/05/20
B							
C							

IL PROGETTISTA — CeAS — Data: 15/05/20

CIG. 751447334A — File: IN0R12EE2FZIV2800001A_10.dwg

Progetto cofinanziato dalla Unione Europea — Stampato dal Servizio di plottaggio ITALFERR S.p.A. ALBA S.r.l. — CUP: F81H91000000008

Scala di plot: 1:1