



PIANTA FONDAZIONI 1:200

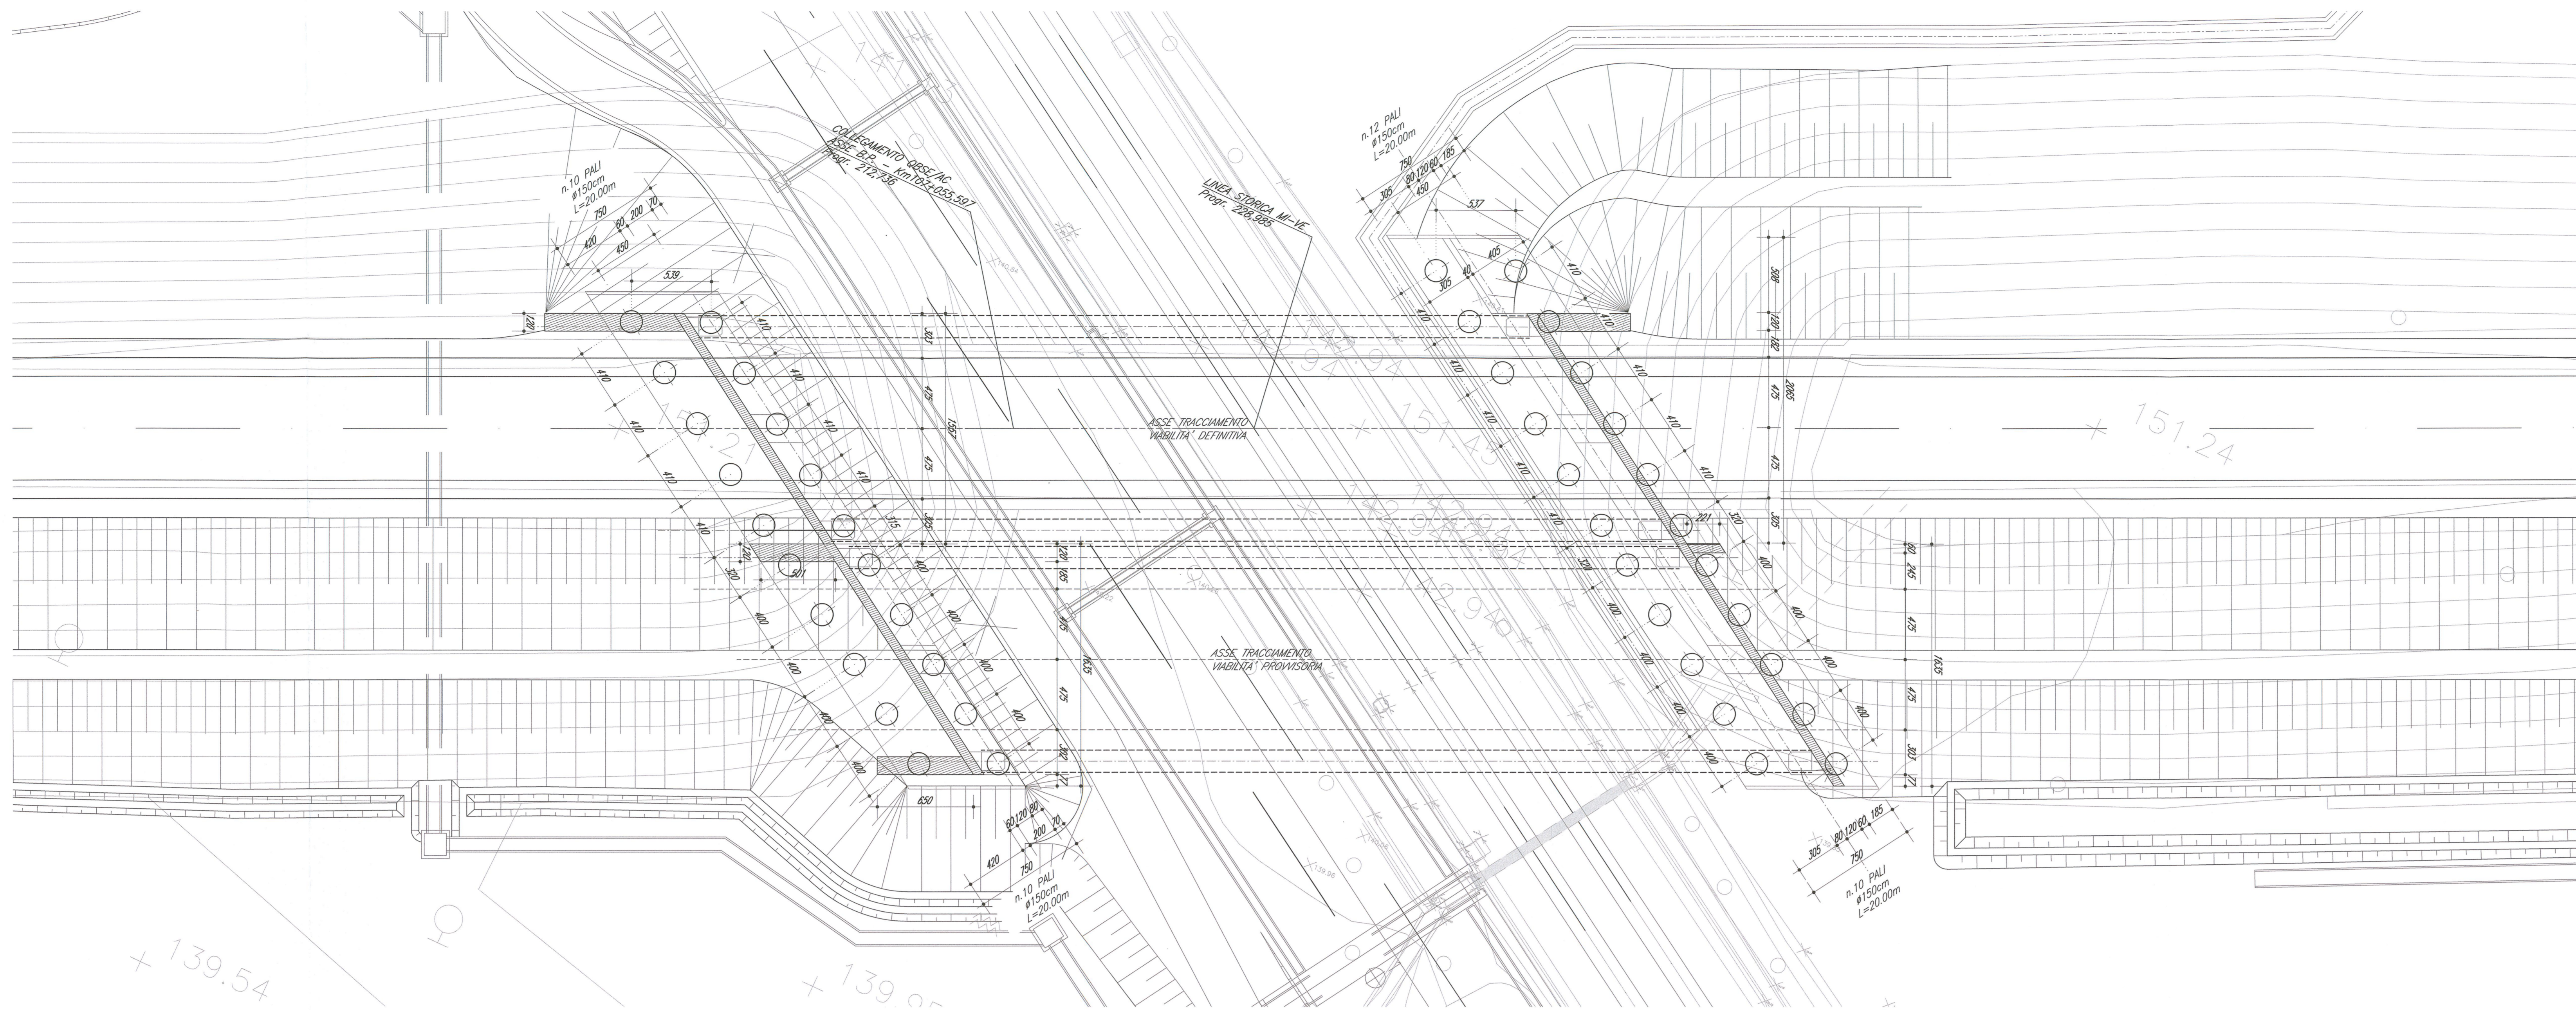

PIANTA IMPALCATO 1:200

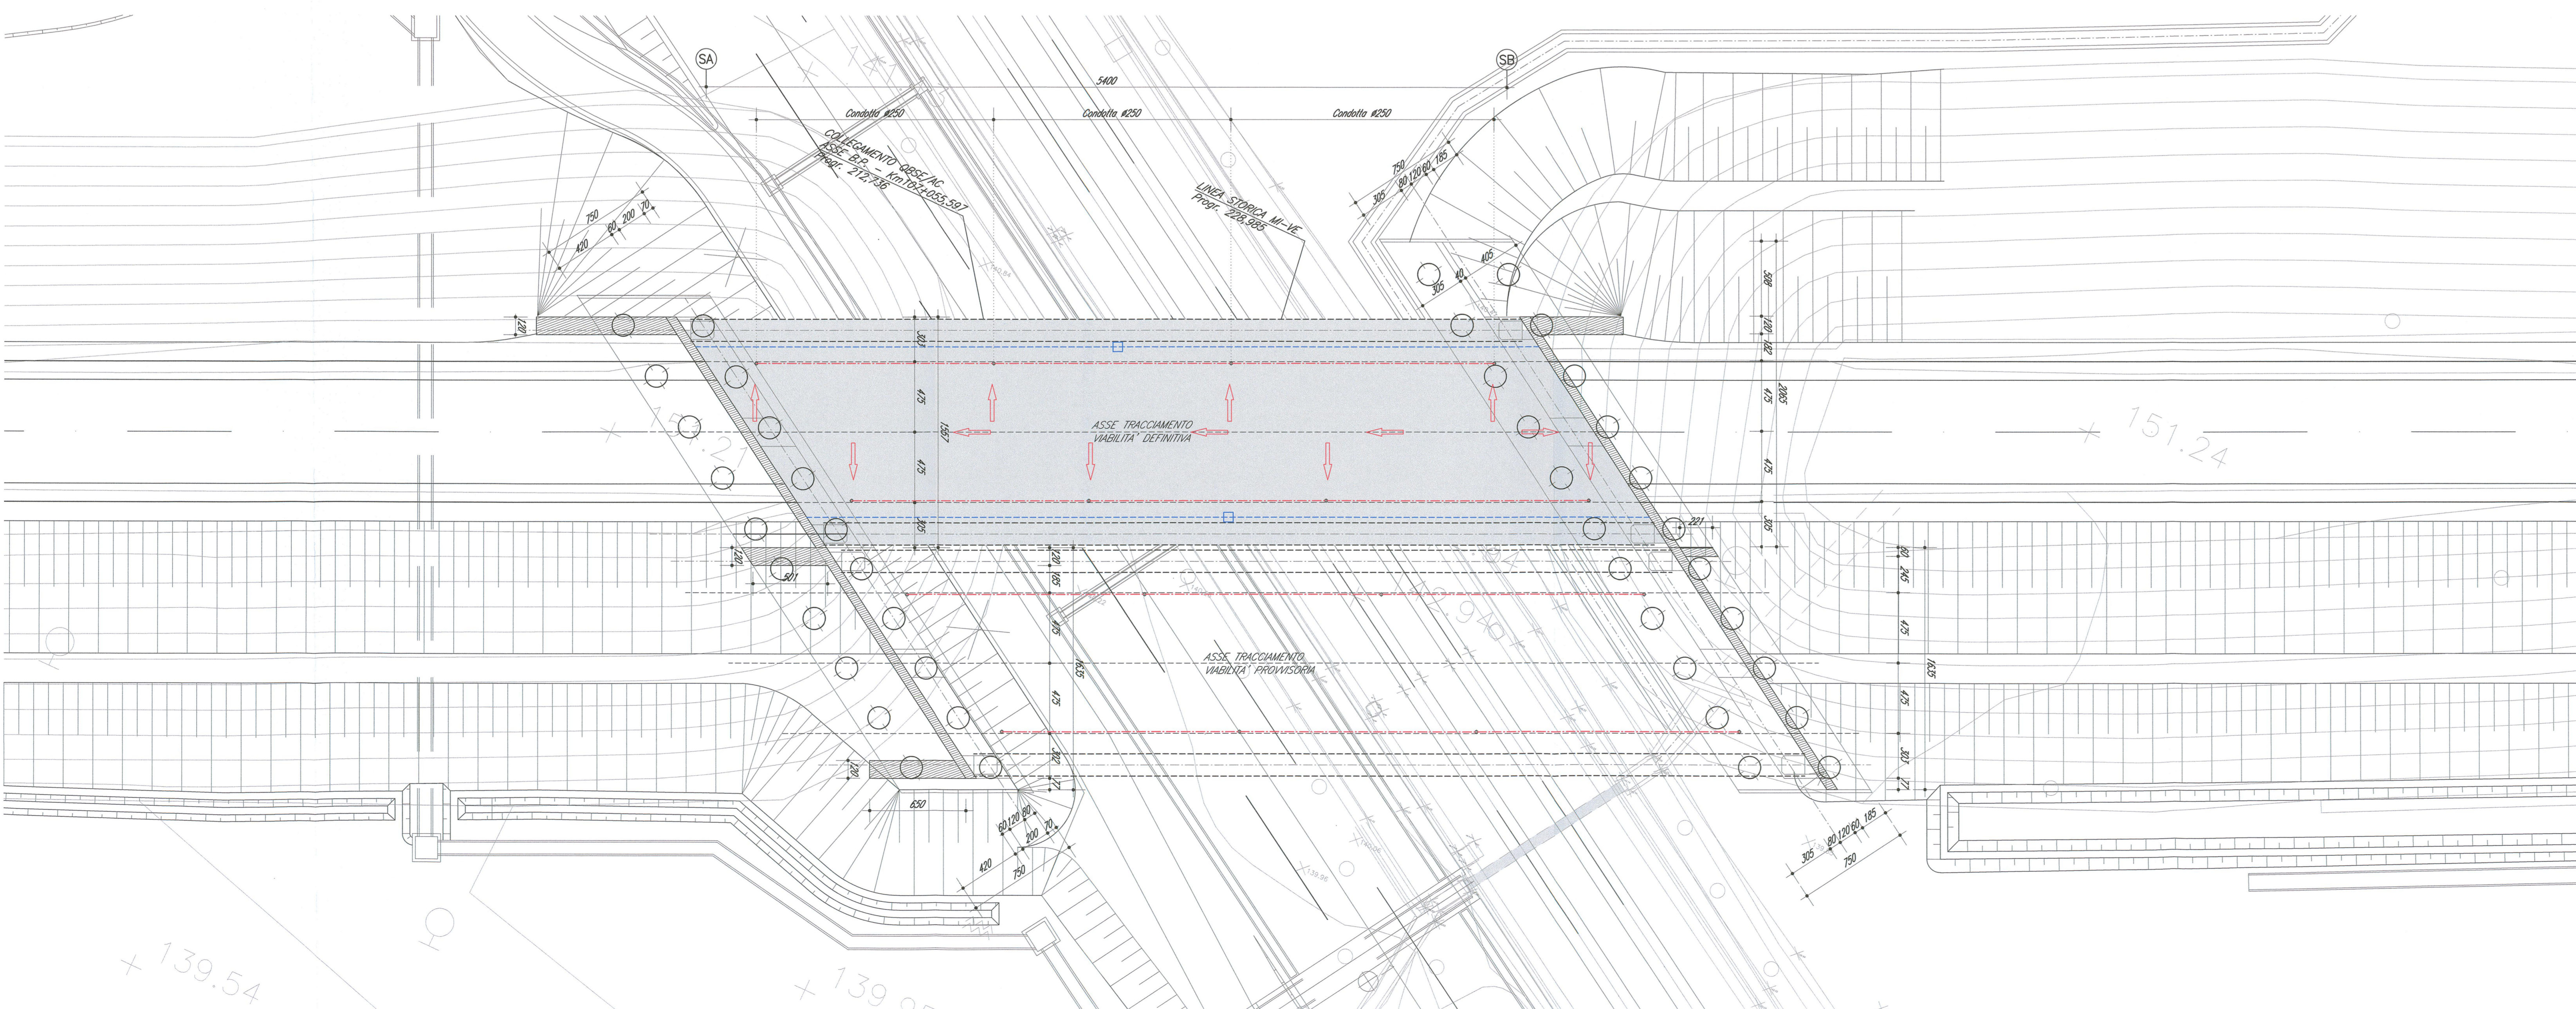


DOCUMENTI DI RIFERIMENTO

DESCRIZIONE	CODICE
AV20 - CAVALCAFERROVIA TIPOLOGICA PRESCRIZIONI MATERIALI E NOTE GENERALI	INOR11E2247000001
STRABE CATEGORIA C2 - CARPENTERIA IMPALCATO - DETTAGLI	INOR11E2247000002
SOLLEVAMENTO STRADA IMPALCATO	INOR11E2247000003
SMALTIMENTO ACQUE METEORICHE - CADITOM CON BOCCACCIO	INOR11E2247000004
SMALTIMENTO ACQUE METEORICHE - ELIMINATO DI BOCCONNESSE TIPO C	INOR11E2247000005
ARREDO IMPALCATO - RETE DI PROTEZIONE 1.100CM	INOR11E2247000006
ARREDO IMPALCATO - PARAFRETTO PERSONALE H 1100CM	INOR11E2247000007
RELAZIONE DI CALCOLO RETE DI PROTEZIONE E PARAFRETTO	INOR11E2247000008
MESSA A TERRA E PREDISPOSIZIONE PER LA PROTEZIONE DALLE CORRENTI VAGANTI	INOR11E2247000009
DISCINA D'INDICAZIONE	INOR11E2247000010
RELAZIONE DESCRITTIVA	INOR11E2247000011
AV29 - CAVALCAFERROVIA TANG. SUD BS - COLLEGAMENTO QBSE/AC km. 107+055.597	INOR11E2247000012
RELAZIONE TECNICA GENERALE CAVALCAFERROVIA	INOR11E2247000013
RELAZIONE DI CALCOLO SPALLA A	INOR11E2247000014
RELAZIONE DI CALCOLO SPALLA B	INOR11E2247000015
RELAZIONE SUL COMPORTAMENTO SISMICO DELL'OPERA, APPROF. RITENI SISMICI E GANTI DI DILATAZIONE	INOR11E2247000016
RELAZIONE DI CALCOLO IMPALCATO	INOR11E2247000017
SEZIONE LONGITUDINALE, ANTOPOSTO LONGITUDINALE E SEZIONE TRASVERSALE	INOR11E2247000018
PIANA TRACCIAMENTO SOTTOSTRUTTURE E PIANI DI FONDAZIONE	INOR11E2247000019
CARPENTERIA SPALLA A - TAVOLA 1/2	INOR11E2247000020
CARPENTERIA SPALLA A - TAVOLA 2/2	INOR11E2247000021
CARPENTERIA SPALLA B - TAVOLA 1/2	INOR11E2247000022
CARPENTERIA SPALLA B - TAVOLA 2/2	INOR11E2247000023
CORRENTI DI APPROFONDIMENTO E GANTI	INOR11E2247000024
CARPENTERIA IMPALCATO - DETTAGLI ED ARREDO	INOR11E2247000025
CARPENTERIA METALLICA IMPALCATO - JOINTS D'ASSE	INOR11E2247000026
CARPENTERIA METALLICA IMPALCATO - SEZIONI TRASVERSALE E DETTAGLI	INOR11E2247000027
CARPENTERIA METALLICA IMPALCATO - TRAVESI	INOR11E2247000028
LASTRE TRALICCHIE IMPALCATO - TAVOLA 1/2	INOR11E2247000029
LASTRE TRALICCHIE IMPALCATO - TAVOLA 2/2	INOR11E2247000030
ARMATURA SOLCATA IMPALCATO	INOR11E2247000031
FASI COSTRUTTIVE - TAVOLA 1/2	INOR11E2247000032
FASI COSTRUTTIVE - TAVOLA 2/2	INOR11E2247000033
RELAZIONE SIZIONE	INOR11E2247000034
PROFILO STRUTTURATO	INOR11E2247000035
AV30 - RAMPE CAVALCAFERROVIA TIPOLOGICA ZONE DI TRASMISSIONE RILEVATO-CARVALCAFERROVIA	INOR11E2247000036
PLANIMETRIA STATO DI FATTO	INOR11E2247000037
PLANIMETRIA DI PROGETTO	INOR11E2247000038
PLANIMETRIA DI TRACCIAMENTO	INOR11E2247000039
PROFILO LONGITUDINALE	INOR11E2247000040
PLANIMETRIA SEGNALATICA	INOR11E2247000041
PLANIMETRIA BARRIERE DI SICUREZZA	INOR11E2247000042

NOTE GENERALI

- D.P. = QUOTA PROGETTO PIANO VARIABILE CAVALCAFERROVIA
- TUTTE LE MASURE SONO ESPRESSE IN CENTIMETRI
- TUTTI GLI ANGOLI SONO ESPRESSE IN GRADI CENTESIMALI

LEGENDA

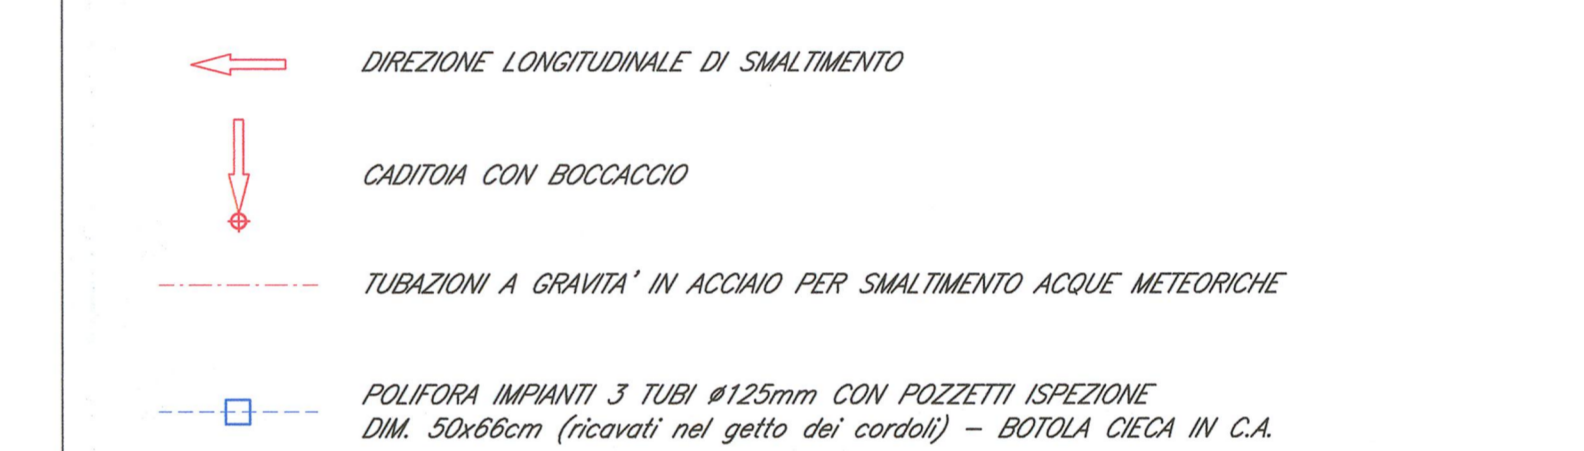

CARATTERISTICHE DEI MATERIALI

- PER PRESCRIZIONI MATERIALI E NOTE GENERALI VEDERE ELABORATO:
- PRESCRIZIONI MATERIALI E NOTE GENERALI INOR11E2247000001
- ACCIAIO PER BOCCACCIO : S235JR (ex Fe 360 B)
 - ZINCATURA : A CALDO CONFORME ALLA NORMATIVA UNI EN ISO 1461
 - CADITOM : CLASSE C250

COMMITTENTE: **RFI** RETE FERROVIARIA ITALIANA GRUPPO FERROVIE DELLO STATO

ALTA SOVRIGLIANZA: **ITALFERR** GRUPPO FERROVIE DELLO STATO

GENERAL CONTRACTOR: **Cepaw due** Consorzio ENI per l'Alta Velocità

INFRASTRUTTURE FERROVIARIE STRATEGICHE DEFINITE DALLA LEGGE OBIETTIVO N. 443/01

LINEA A.V. I.A.C. TORINO - VENEZIA Tratta MILANO - VERONA
Lotto funzionale Brescia-Verona
PROGETTO ESECUTIVO
IV28 - CAVALCAFERROVIA TANG. SUD BS - COLLEGAMENTO QBSE/AC km 107+055.597
Pianta fondazioni e pianta impalcato

GENERAL CONTRACTOR: **Cepaw due** Consorzio ENI per l'Alta Velocità
DIRETTORE LAVORI: **Consorzio Cepaw due**
il Direttore del Consorzio (Ing. T. M. ...)

SCALA: 1:200

Data: 29 MAG 2020

COMMESSA LOTTO FASE ENTE TIPO DOC. OPERA/DISCIPLINA PROG. REV.
INOR 12 E E2 P9 IV28A0 001 A

PROGETTAZIONE

Rev.	Descrizione	Aut.	Data	Aut.	Data
A	Emissione	SB	08/05/20	SB	08/05/20
B					
C					

IL PROGETTISTA: **ROBERG** INGEGNERIA
PAZZANI PIETRO
Data: 08/05/20
Odre: ...

CIG: 751447334A
Progetto cofinanziato dalla Unione Europea
Scala di plot: 1:1

File: INOR12E224700001A_10.dwg
ALBA S.p.A.
CUP: P81H910000008