


PIANTA PLINTI E SOTTOSTRUTTURE 1:200

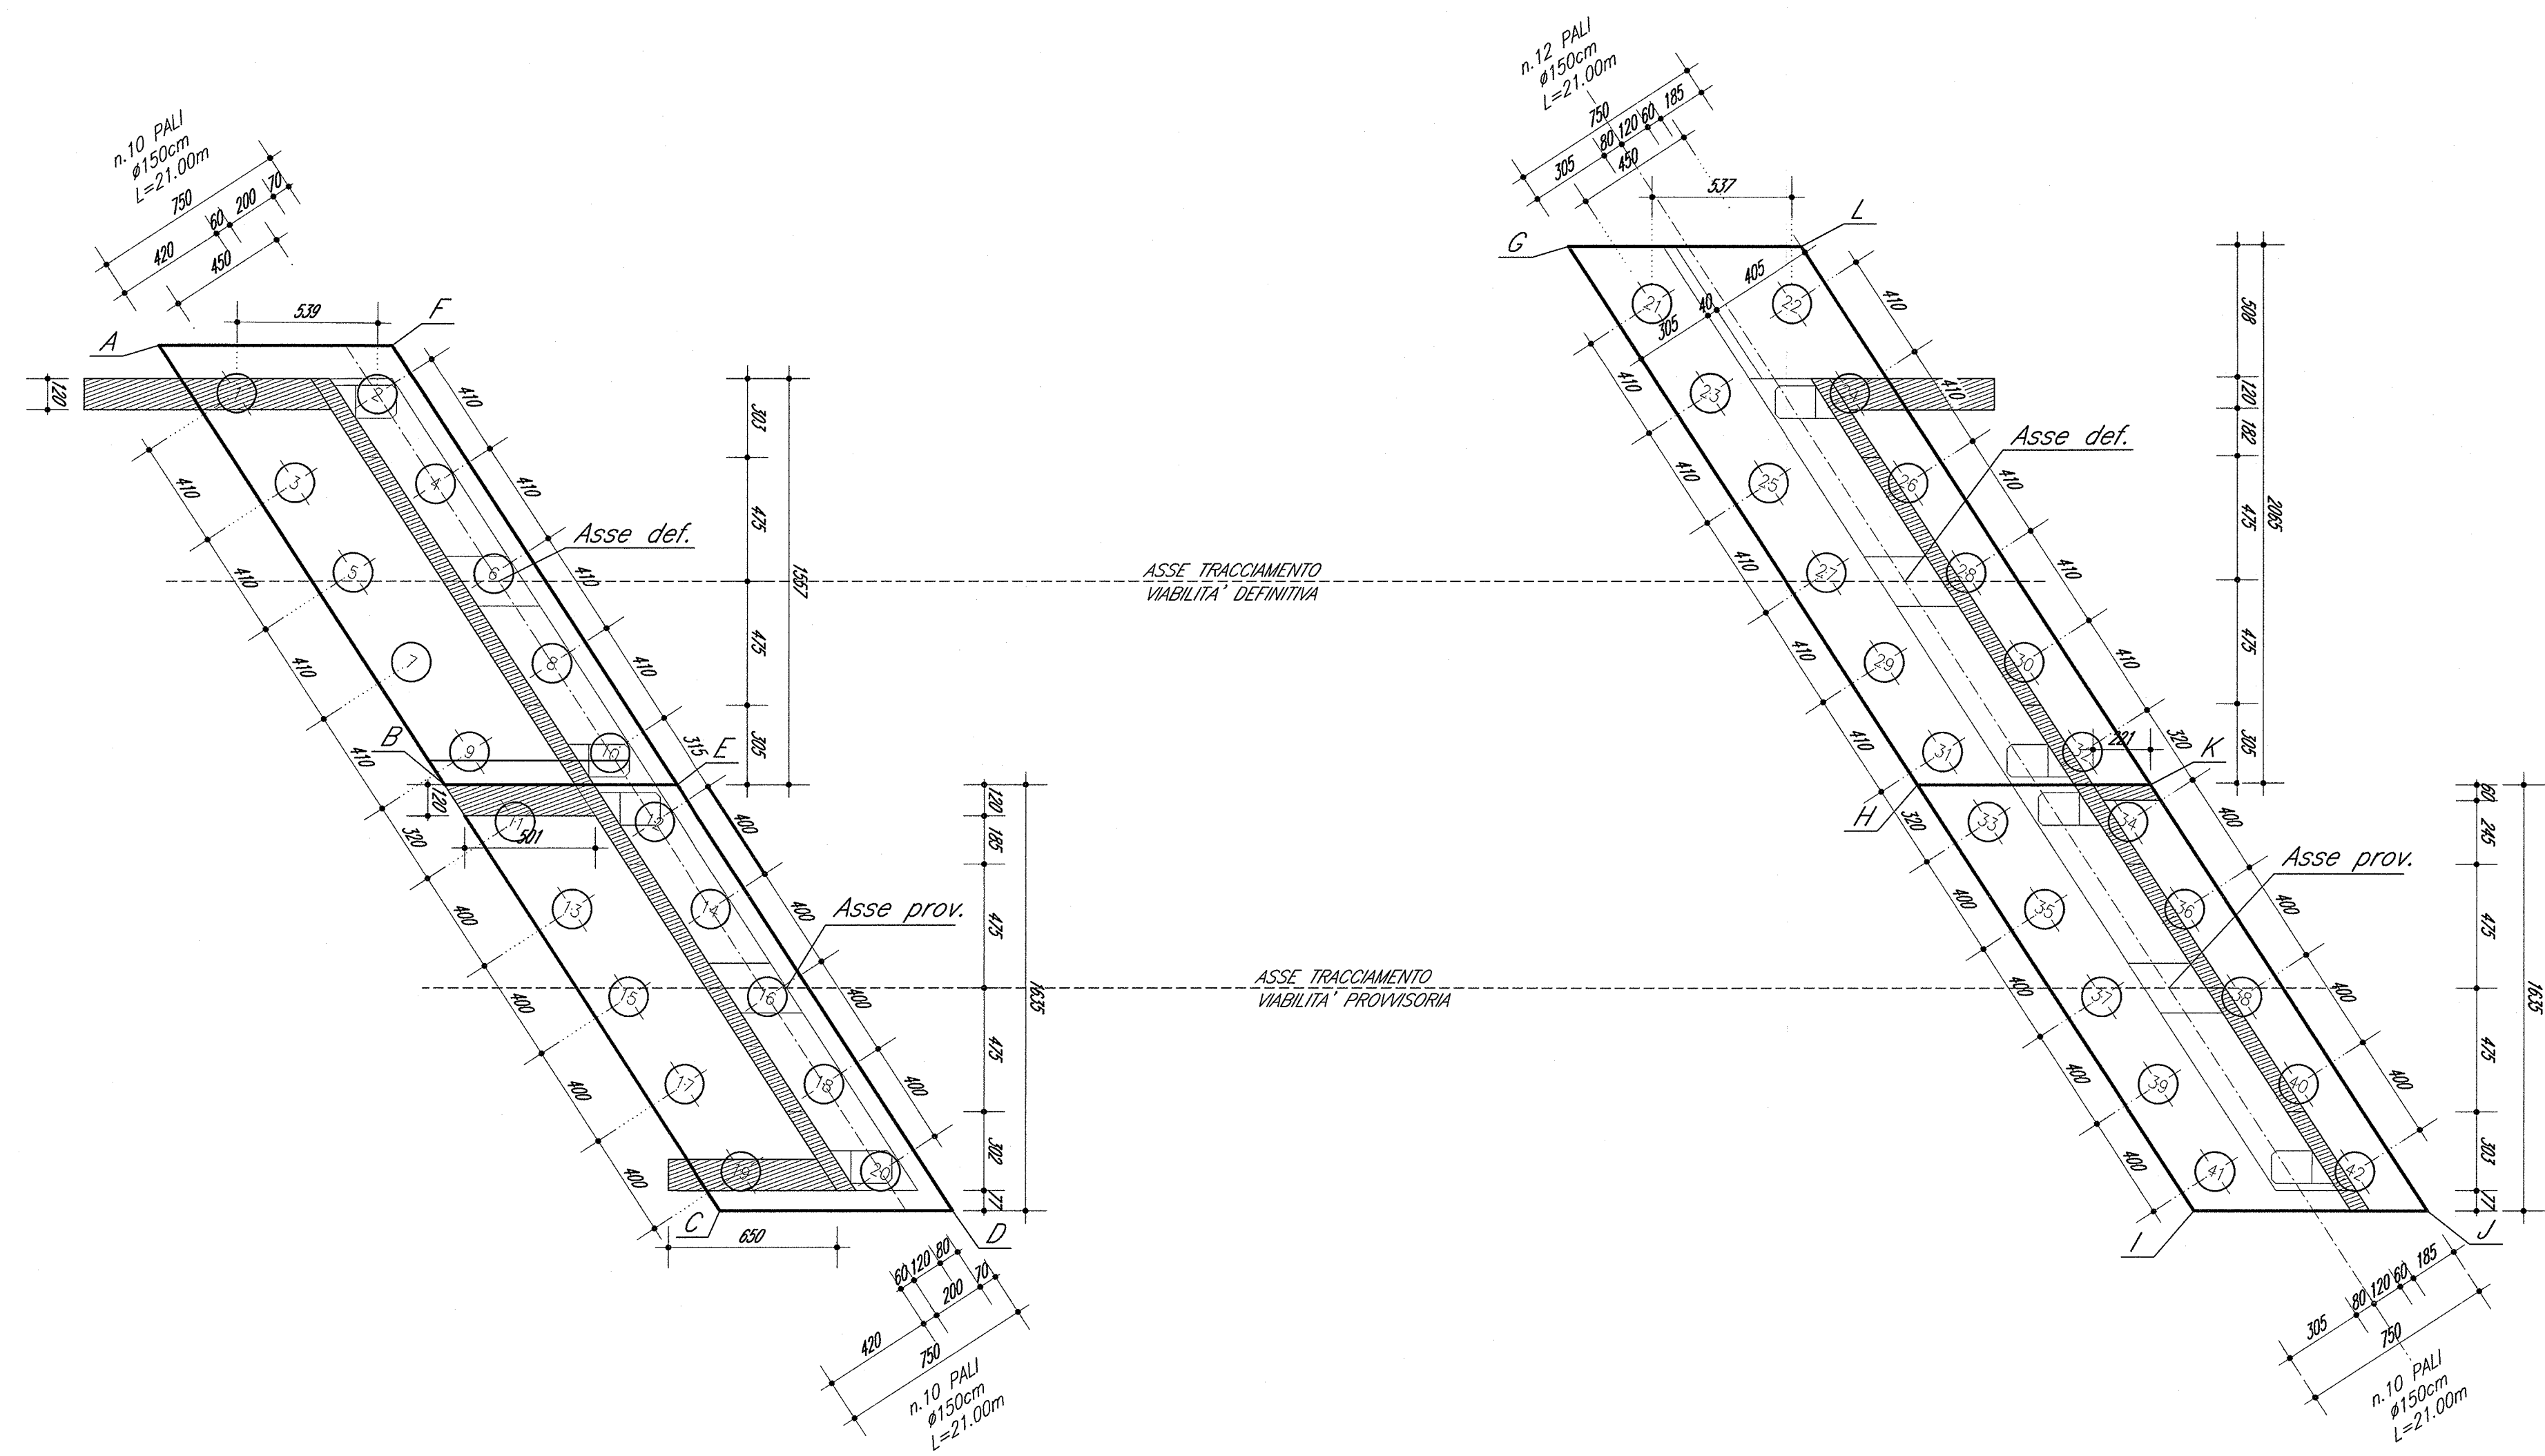

TRACCIAMENTO PLINTI E SOTTOSTRUTTURE						
Elemento	Plinto	X	Y	Palo	Y	
SA	Asse def.	3489.115.305	650.3298.916	1	3489.303.150	650.3301.217
	Asse prov.	3489.131.936	650.3288.447	2	3489.308.057	650.3303.453
	A	3489.299.671	650.3301.626	3	3489.306.625	650.3299.041
	B	3489.316.701	650.3290.963	4	3489.311.532	650.3301.277
	C	3489.333.225	650.3289.817	5	3489.310.100	650.3296.965
	D	3489.341.334	650.3294.389	6	3489.315.007	650.3298.101
	E	3489.324.810	650.3294.755	7	3489.313.575	650.3294.690
	F	3489.307.780	650.3305.397	8	3489.318.482	650.3296.925
				9	3489.317.051	650.3292.515
				10	3489.321.957	650.3294.751
				11	3489.319.763	650.3290.816
				12	3489.324.628	650.3293.079
				13	3489.323.153	650.3288.693
				14	3489.328.918	650.3290.956
				15	3489.326.543	650.3286.570
				16	3489.331.409	650.3288.833
				17	3489.329.833	650.3284.447
				18	3489.334.799	650.3286.710
				19	3489.333.124	650.3282.329
				20	3489.338.189	650.3294.588
SB	Asse def.	3489.364.769	650.3321.690	21	3489.350.963	650.3327.249
	Asse prov.	3489.380.034	650.3311.818	22	3489.355.809	650.3329.511
	G	3489.347.118	650.3327.885	23	3489.354.438	650.3325.072
	H	3489.367.989	650.3314.818	24	3489.359.303	650.3327.335
	I	3489.384.512	650.3304.471	25	3489.357.913	650.3322.896
	J	3489.392.621	650.3308.243	26	3489.362.778	650.3325.159
	K	3489.376.089	650.3318.599	27	3489.361.388	650.3320.729
	L	3489.355.227	650.3331.657	28	3489.366.253	650.3323.983
				29	3489.364.863	650.3318.544
				30	3489.369.729	650.3320.807
				31	3489.368.139	650.3316.389
				32	3489.373.023	650.3318.631
				33	3489.371.050	650.3314.670
				34	3489.375.916	650.3316.933
				35	3489.374.440	650.3312.548
				36	3489.379.306	650.3314.819
				37	3489.377.831	650.3310.425
				38	3489.382.696	650.3312.688
				39	3489.381.221	650.3308.302
				40	3489.386.089	650.3310.565
			41	3489.384.611	650.3306.179	
			42	3489.389.477	650.3308.442	

DOCUMENTI DI RIFERIMENTO

DESCRIZIONE	CODICE
IV28 - CAVALCAFERROVIA TANG. SUD BS - COLLEGAMENTO QBS/AC km 107+055.597 PRESCRIZIONI MATERIALI E NOTE GENERALI	INDR11E24T0000001
IV28 - CAVALCAFERROVIA TANG. SUD BS - COLLEGAMENTO QBS/AC km 107+055.597 RELAZIONE TECNICA GENERALE CAVALCAFERROVIA RELAZIONE DI CALCOLO SPALLA A RELAZIONE DI CALCOLO SPALLA B PIANTA FONDAZIONI E PIANA IMPIANTO SEZIONE LONGITUDINALE, PROSPETTO LONGITUDINALE E SEZIONE TRASVERSALE CARPENTERIA SPALLA A - TAVOLA 1/2 CARPENTERIA SPALLA A - TAVOLA 1/2 CARPENTERIA SPALLA B - TAVOLA 1/2 CARPENTERIA SPALLA B - TAVOLA 1/2 FASI COSTRUTTIVE - SPALLA 1/2 FASI COSTRUTTIVE - SPALLA 2/2 RELAZIONE GEOTECNICA PROFLO STRADIMARCO	INDR11E24T0000001 INDR11E24T0000001 INDR11E24T0000001 INDR11E24T0000001 INDR11E24T0000001 INDR11E24T0000001 INDR11E24T0000001 INDR11E24T0000001 INDR11E24T0000001 INDR11E24T0000001 INDR11E24T0000001 INDR11E24T0000001 INDR11E24T0000001
IV28 - RAME CAVALCAFERROVIA TANG. SUD BS - COLLEGAMENTO QBS/AC km 107+055.597 PILASTRI STATO DI FATTO PILASTRI DI PROGETTO PILASTRI DI TRACCIAMENTO	INDR11E24T0000001 INDR11E24T0000002 INDR11E24T0000003

NOTE GENERALI

- A CURA DELLA D.L. LA DEFINIZIONE DEI PALI DA ATTREZZARE PER I CONTROLLI VEDERE ELABORATI DI ARMATURA PALI DI FONDAZIONE.
- ARMATURA PALI DI FONDAZIONE SPALLE INDRI1E24T0000001
- Q.P. = QUOTA PROGETTO PIANO VIABILE CAVALCAFERROVIA
- TUTTE LE MISURE SONO ESPRESSE IN CENTIMETRI
- TUTTI GLI ANGOLI SONO ESPRESSE IN GRADI CENTESIMALI

CARATTERISTICHE DEI MATERIALI

PER PRESCRIZIONI MATERIALI E NOTE GENERALI VEDERE ELABORATO "PRESCRIZIONI MATERIALI E NOTE GENERALI" INDRI1E24T0000001

COMMITTENTE:  **GRUPPO FERROVIE DELLO STATO**

ALTA SORVEGLIANZA:  **GRUPPO FERROVIE DELLO STATO**

GENERAL CONTRACTOR:  **Cepav due**
Consorzio ENI per l'Alta Velocità

INFRASTRUTTURE FERROVIARIE STRATEGICHE DEFINITE DALLA LEGGE OBIETTIVO N. 443/01
LINEA A.V. I.A.C. TORINO - VENEZIA Tratta MILANO - VERONA
Lotto funzionale Brescia-Verona
PROGETTO ESECUTIVO
IV28 - CAVALCAFERROVIA TANG. SUD BS - COLLEGAMENTO QBS/AC km 107+055.597
Pianta tracciamento sottostrutture e plinti di fondazione

GENERAL CONTRACTOR	DIRETTORE LAVORI	SCALA:					
Consorzio Cepav due	Consorzio Cepav due Il Direttore del Consorzio (Ing. T. ...)	1:200					
Data: 29 MAG 2020		Data:					
COMMESSA	LOTTO	FASE	ENTE	TIPO DOC.	OPERA/DISCIPLINA	PROGR.	REV.
INOR	12	E	E2	P9	IV28A3	001	A

Rev.	Descrizione	Redato	Data	Verificato	Data	PIACENTIN
A	Emissione	...	08/05/20
B						
C						

CIR: 751447334A
File: INDR11E24T0000001_10.dwg
Scala di plot: 1:1