




SEZIONE LONGITUDINALE LUNGO ASSE TRACCIAMENTO 1:200

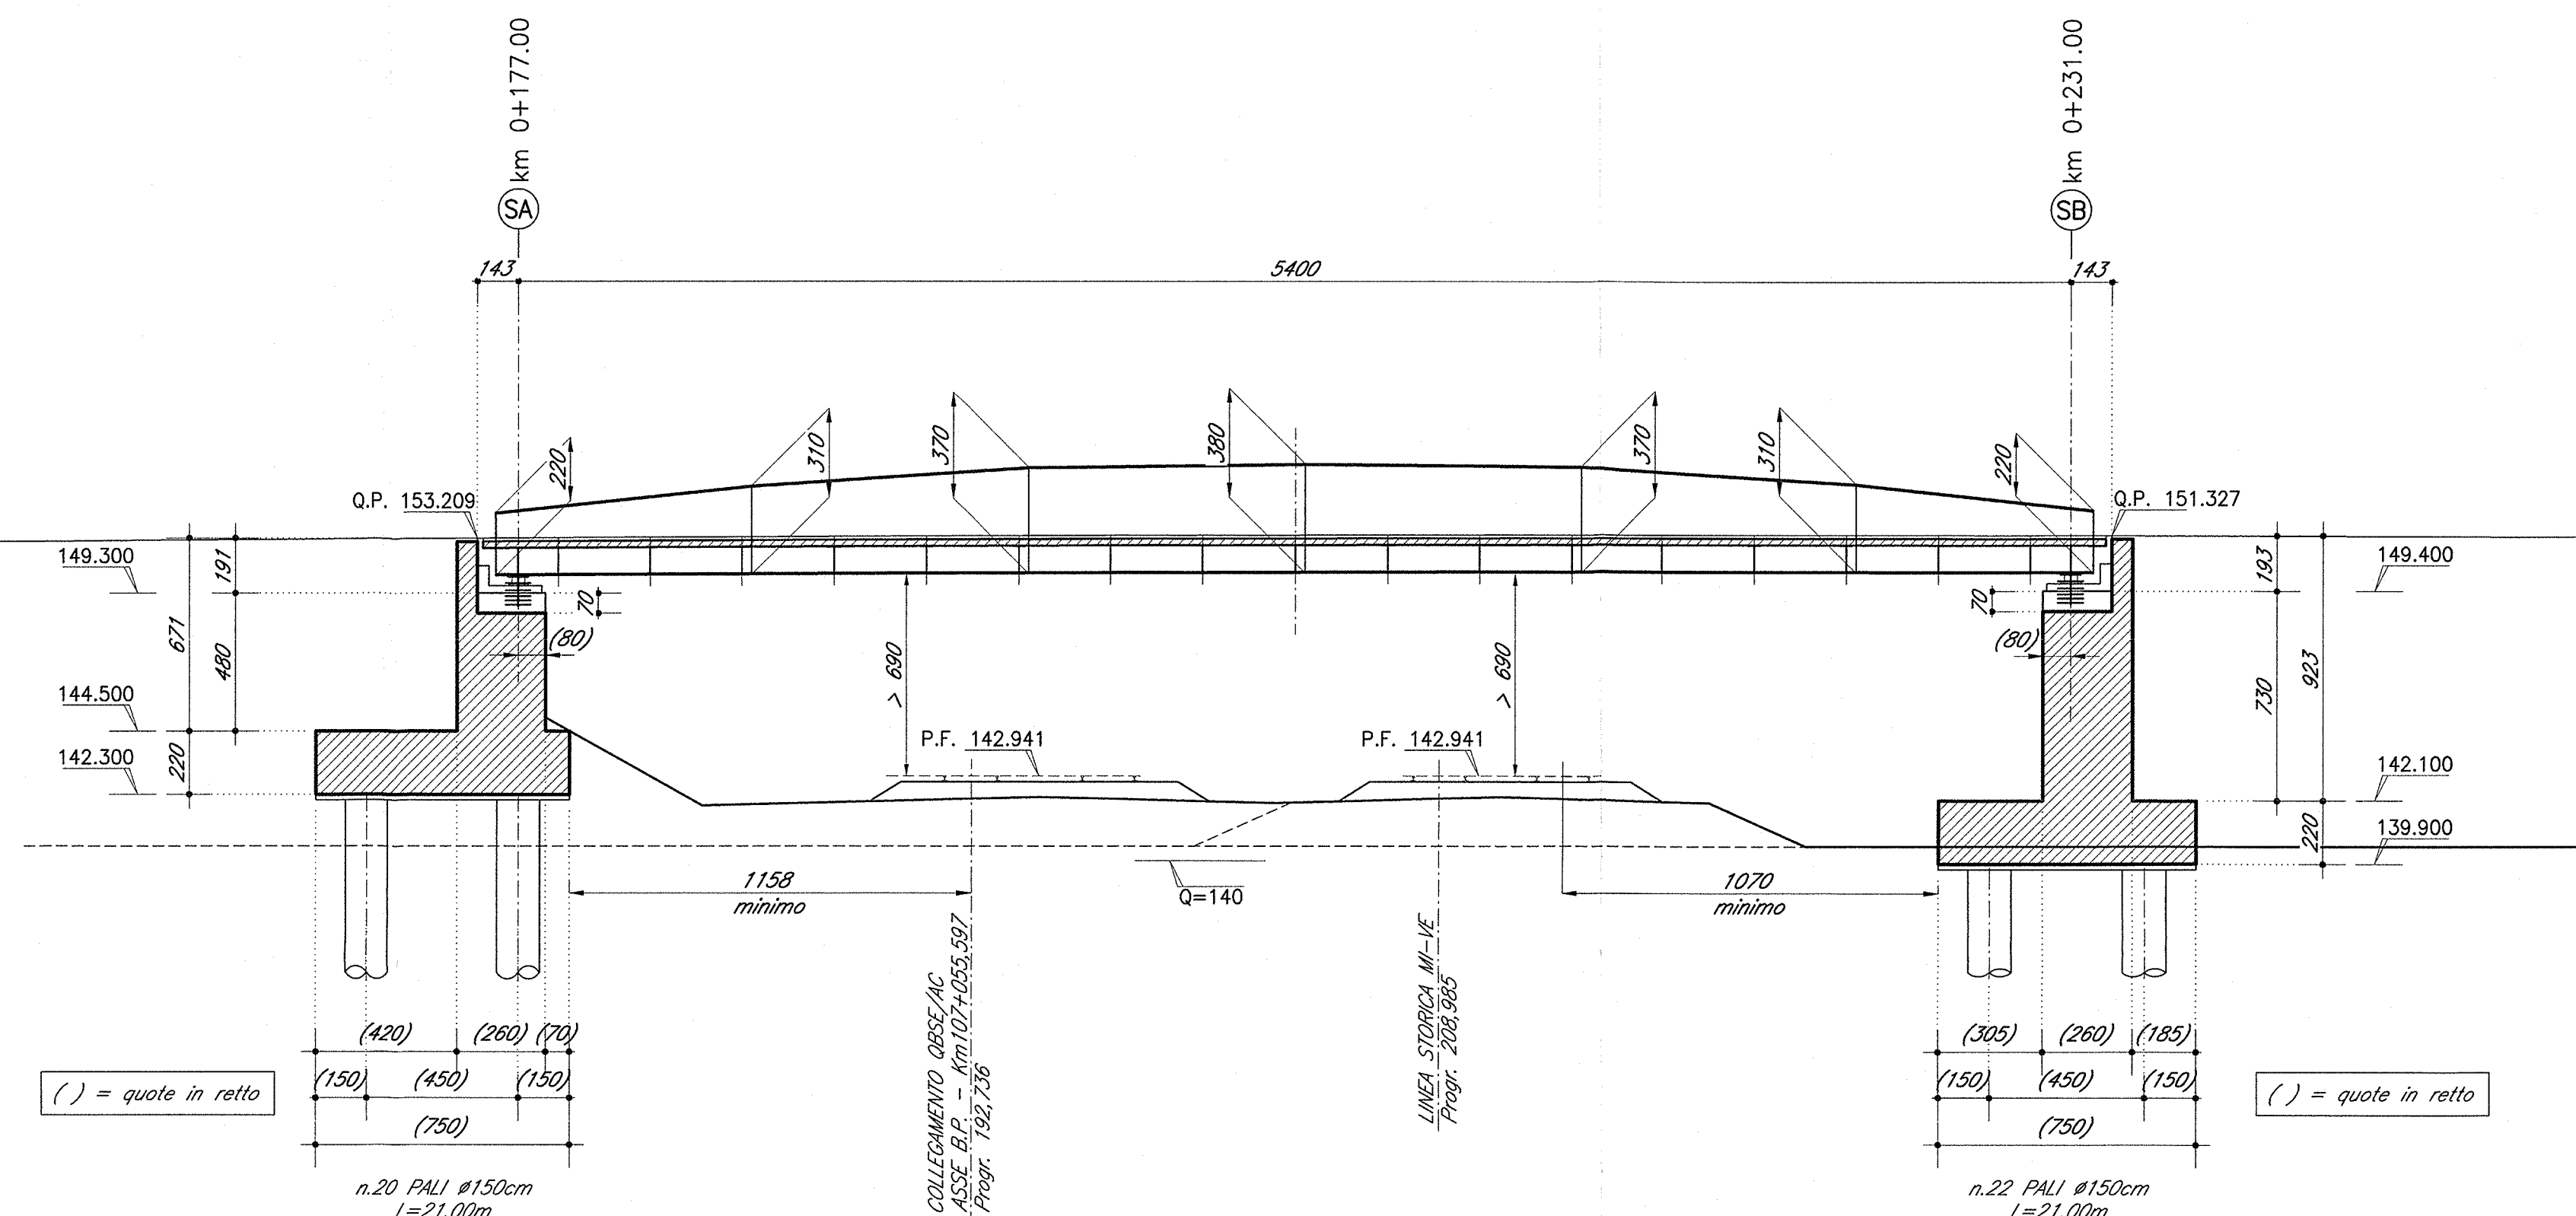

PROSPETTO LONGITUDINALE 1:200

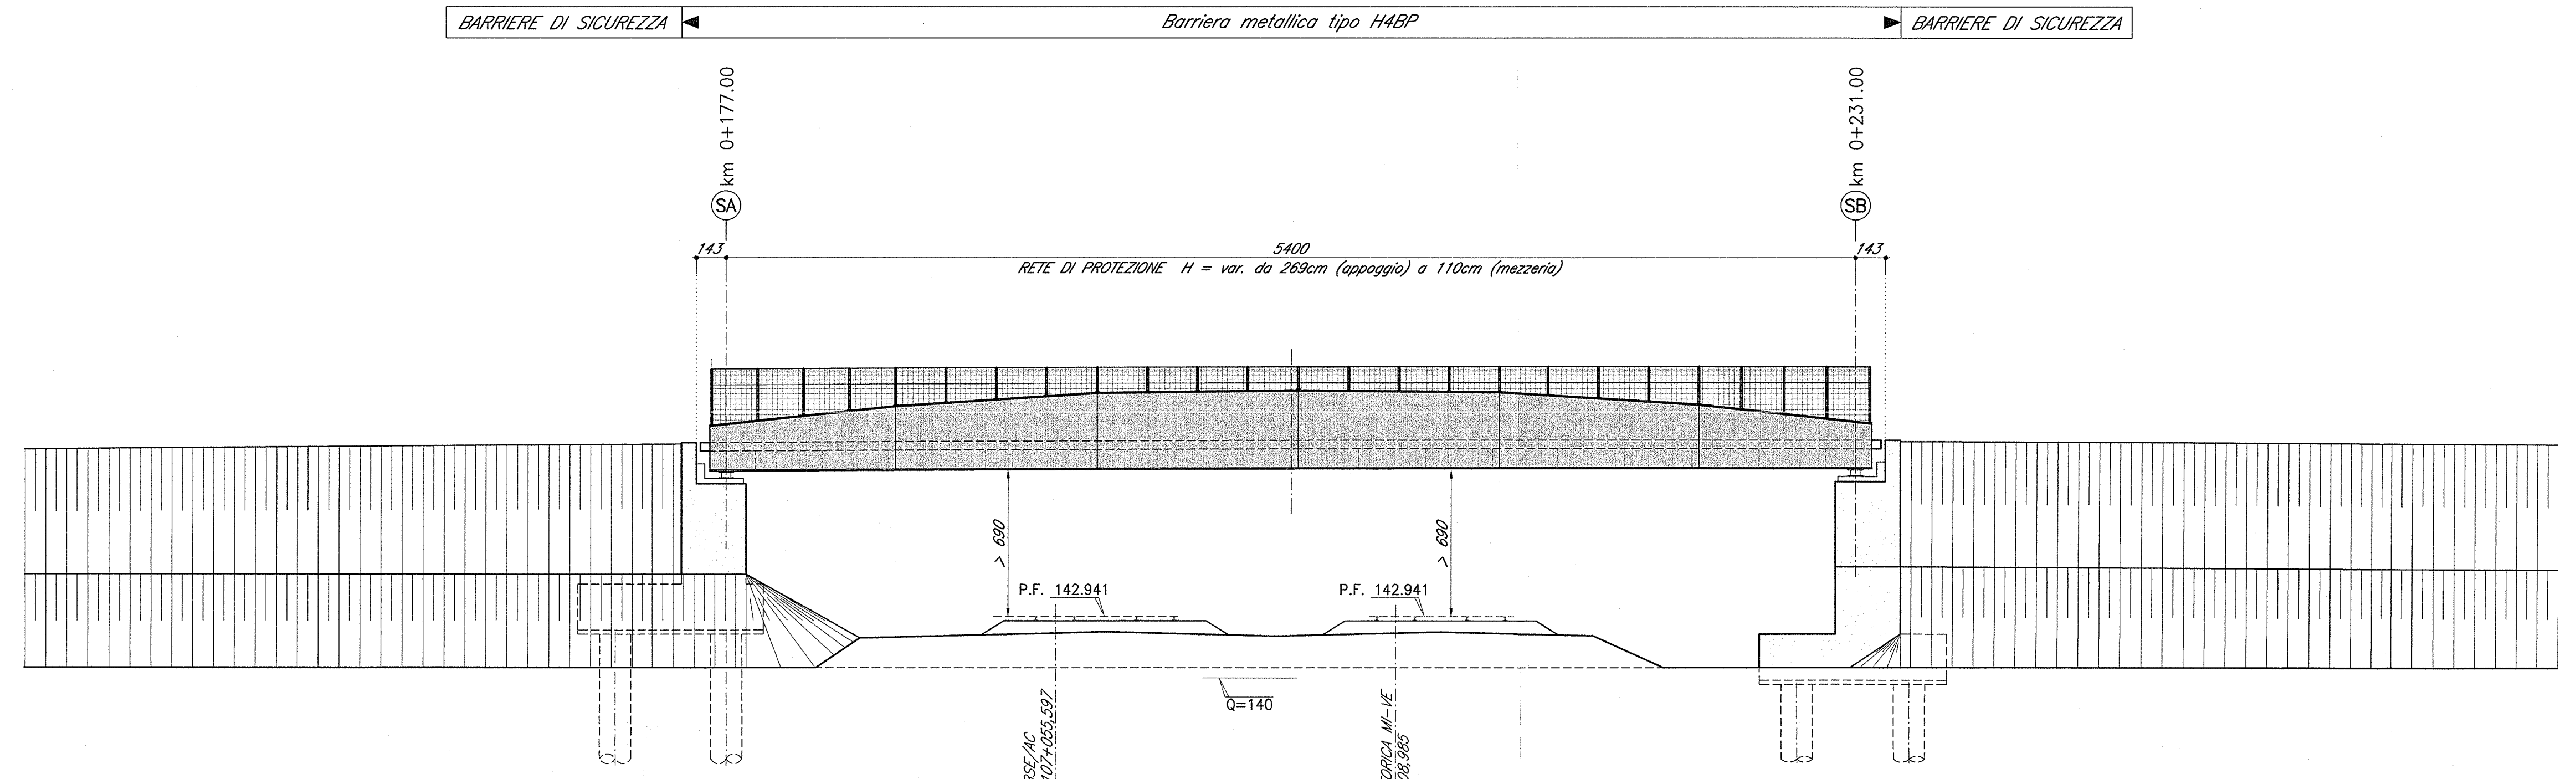

SEZIONE TRASVERSALE TIPO IMPALCATO 1:50
(Cat. C2)

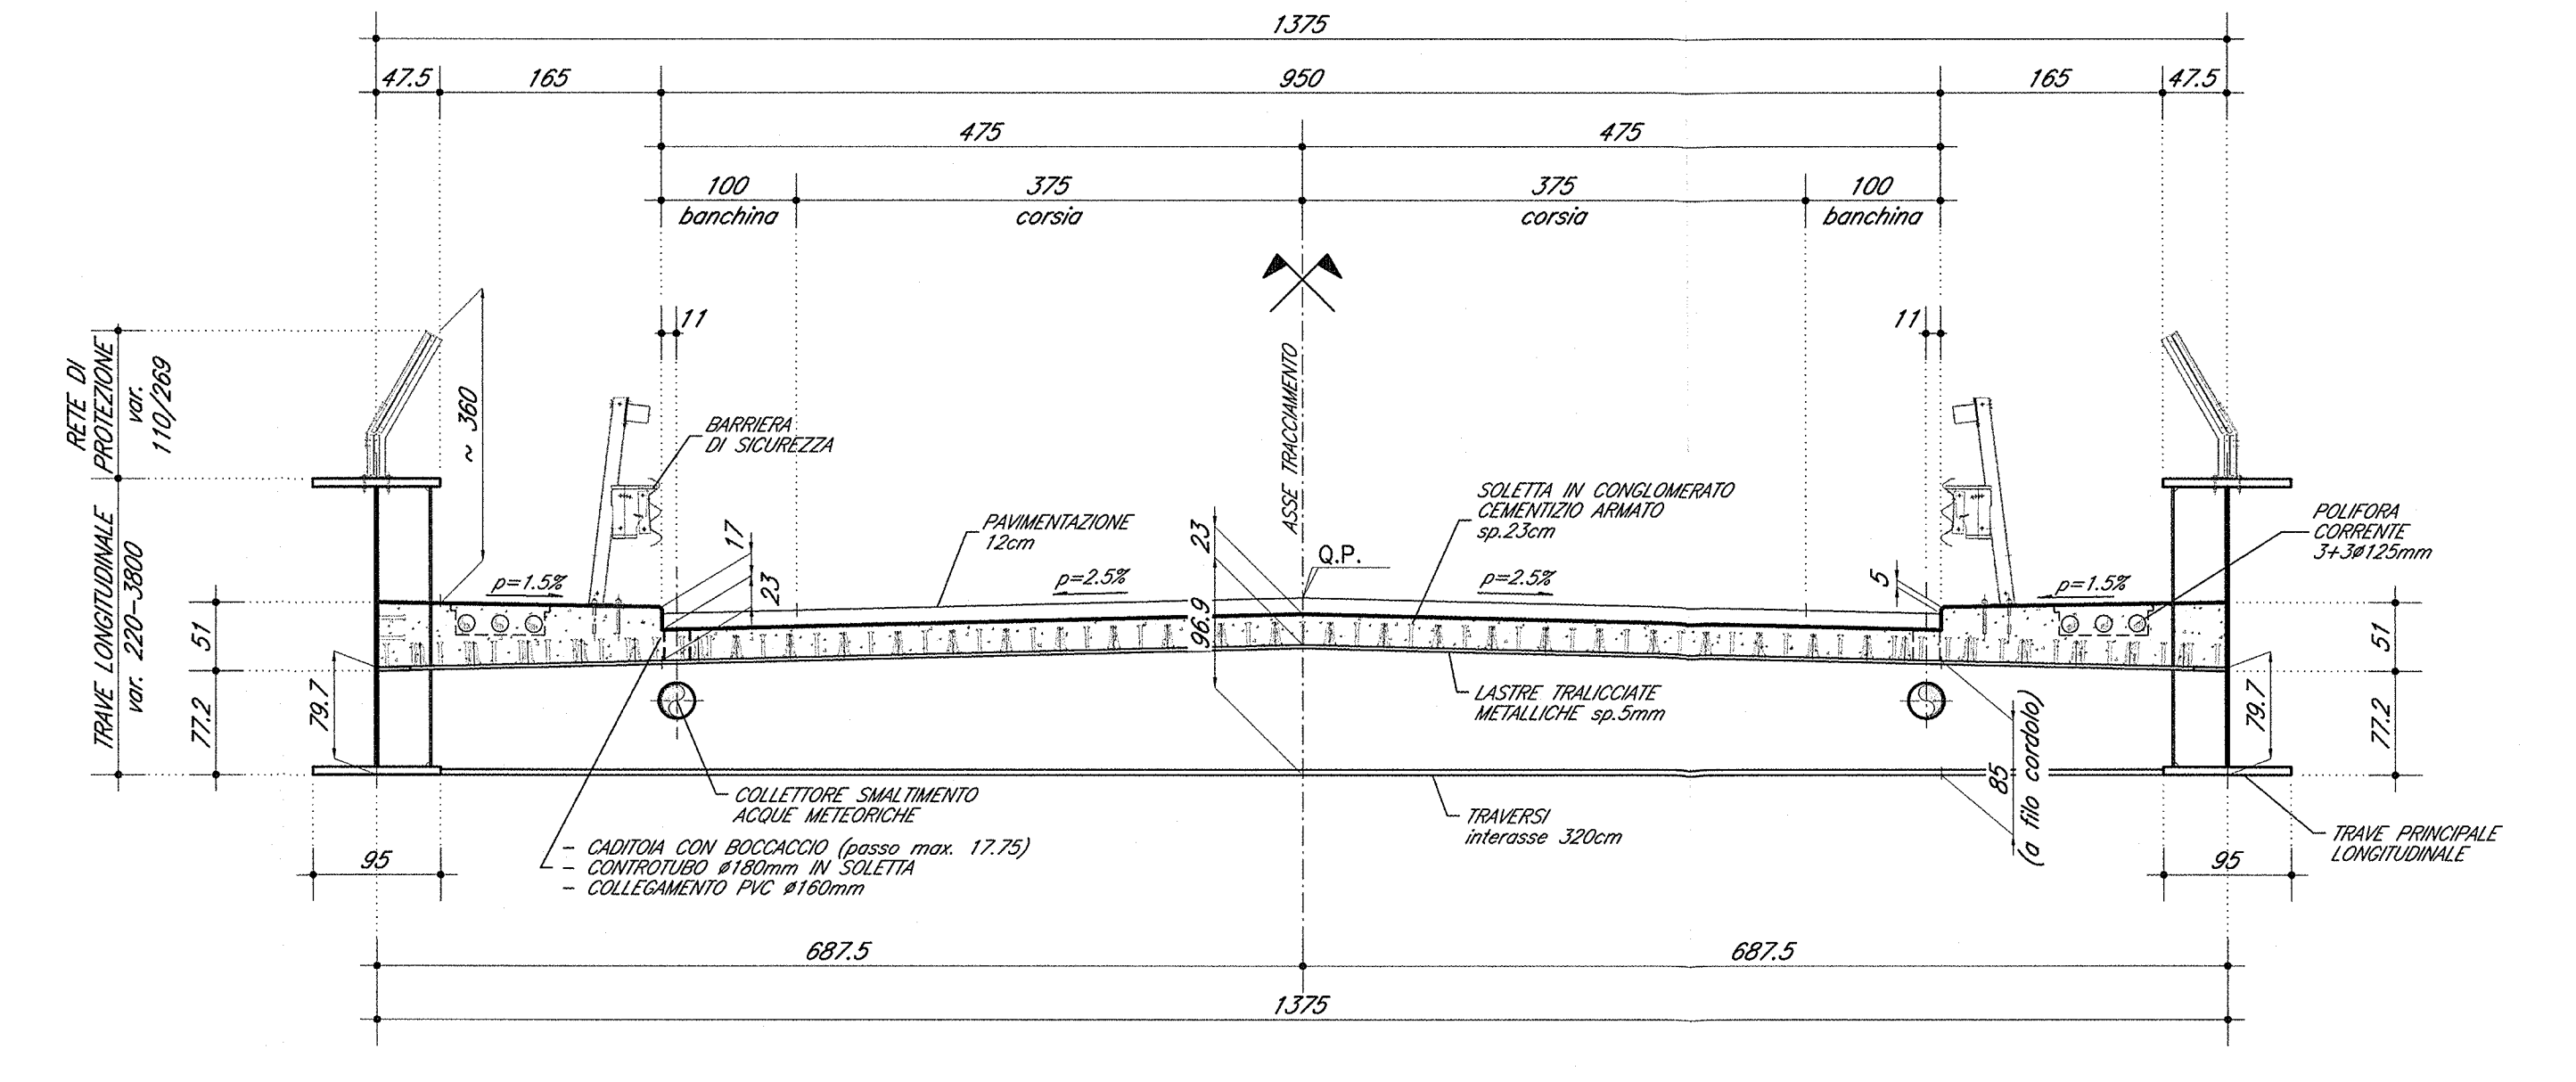

DOCUMENTI DI RIFERIMENTO

DESCRIZIONE	CODICE
1/200 - ELABORATI DI TRACCIAMENTO LINEA AV/AC RELAZIONE TECNICA DEL TRACCIAMENTO	INOR11222P00000001 INOR11222P00000002
1/200 - CAVALCAFERROVIA TIPOLOGICO PRESCRIZIONI MATERIALI E NOTE GENERALI STABILISCI C2 - CARPENTERIA IMPALCATO - DETTAGLI ARREDO SERRI - DETTAGLI E POSIZIONAMENTO CUSCINETTI CARPENTERIA METALLICA IMPALCATO - COMPONENTI SUPERIORI PER DISPOSITIVI DI APPoggio SCHEMI FISSAGGIO PER MONTAGGIO DISPOSITIVI DI APPoggio SOLLEVAMENTO DEGLI IMPALCATI SMALTIMENTO ACQUE METEORICHE - CANTINA CON BOCCACCIO SMALTIMENTO ACQUE METEORICHE - ELEMENTO DI DISCONNESSIONE TIPO B ARREDO IMPALCATO - RETE DI PROIEZIONE H=110CM ARREDO IMPALCATO - PARAFETTO PEDONALE H=110CM RELAZIONE DI CALCOLO RETE DI PROIEZIONE E PARAFETTO MESSA A TERA E PREDISPOSIZIONE PER LA PROTEZIONE DALLE CORRENTI VAGANTI DISORDO D'INSIEME MESSA A TERA E PREDISPOSIZIONE PER LA PROTEZIONE DALLE CORRENTI VAGANTI RELAZIONE DESCRITTIVA	
1/200 - CAVALCAFERROVIA TANG. SUD BS - COLLEGAMENTO QBSE/AC km. 107+055,597 RELAZIONE TECNICA GENERALE CAVALCAFERROVIA RELAZIONE DI CALCOLO SPALLA A RELAZIONE DI CALCOLO SPALLA B RELAZIONE SUL COMPORTAMENTO SISMICO DELL'OPERA, APPOSI ARRETI SISMICI E GIUNTI DI DILATAZIONE RELAZIONE DI CALCOLO IMPALCATO PAVI FONDAMENTI E PAVI IMPALCATO PAVI TRACCIAMENTO SOTTOSTRUTTURE E PAVI DI FONDAZIONE CARPENTERIA SPALLA A - TAVOLA 1/2 CARPENTERIA SPALLA B - TAVOLA 2/2 DISPOSITIVI DI APPoggio E GIUNTI CARPENTERIA IMPALCATO - DETTAGLI ED ARREDO CARPENTERIA METALLICA IMPALCATO - DISORDO D'ASSEMBLE CARPENTERIA METALLICA IMPALCATO - SCHEMI TRAVERSALI E DETTAGLI CARPENTERIA METALLICA IMPALCATO - TRAVERSI LAMELLE TRALICATE IMPALCATO - TAVOLA 1/2 LAMELLE TRALICATE IMPALCATO - TAVOLA 2/2 FAS COSTRUTTIVE - TAVOLA 1/2 FAS COSTRUTTIVE - TAVOLA 2/2 RELAZIONE DESCRITTIVA PROFILI STRUTTURALI OPERE PROVVISORIE - SPALLA A - SPALLA B - PAVI TRACCIAMENTO OPERE PROVVISORIE - SPALLA A - SPALLA B OPERE PROVVISORIE - SPALLA A - SPALLA B - RELAZIONE DI CALCOLO	INOR11222P00000001 INOR11222P00000002 INOR11222P00000003 INOR11222P00000004 INOR11222P00000005 INOR11222P00000006 INOR11222P00000007 INOR11222P00000008 INOR11222P00000051 INOR11222P00000052 1/200 - RAMPE CAVALCAFERROVIA TANG. SUD BS - COLLEGAMENTO QBSE/AC km. 107+055,597 RELAZIONE DESCRITTIVA RELAZIONE DI CALCOLO	INOR11222P00000001 INOR11222P00000002 INOR11222P00000003 INOR11222P00000004 INOR11222P00000005 INOR11222P00000006 INOR11222P00000007 INOR11222P00000008 INOR11222P00000009 INOR11222P00000010 INOR11222P00000011 INOR11222P00000012 

NOTE GENERALI

- Q.P. = QUOTA PROGETTO PIANO TABILE CAVALCAFERROVIA
- TUTTE LE MISURE SONO ESPRESSE IN CENTIMETRI
- TUTTI GLI ANGOLI SONO ESPRESSE IN GRADI CENTESIMALI

CARATTERISTICHE DEI MATERIALI

PER PRESCRIZIONI MATERIALI E NOTE GENERALI VEDERE ELABORATO:
PRESCRIZIONI MATERIALI E NOTE GENERALI INOR11222P00000001

COMMITTENTE:
RFI
R.F.I. - RETE FERROVIARIA ITALIANA
GRUPPO FERROVIE DELLO STATO

ALTA SOVRIGLIANZA:
ITALFERR
GRUPPO FERROVIE DELLO STATO

GENERAL CONTRACTOR:
Cepav due
Consorzio ENI per l'Alta Velocità

INFRASTRUTTURE FERROVIARIE STRATEGICHE DEFINITE DALLA LEGGE OBIETTIVO N. 443/01
LINEA A.V. I.A.C. TORINO - VENEZIA Tratta MILANO - VERONA
Lotto funzionale Brescia-Verona
PROGETTO ESECUTIVO
IV28 - CAVALCAFERROVIA TANG. SUD BS - COLLEGAMENTO QBSE/AC km 107+055,597
Sezione longitudinale, prospetto longitudinale e sezione trasversale

GENERAL CONTRACTOR: Consorzio Cepav due
DIRETTORE LAVORI: Il Direttore del Consorzio (Ing. J. ...)

SCALA: varie

COMMESSA LOTTO FASE ENTE TIPO DOC. OPERA/DISCIPLINA PROG. REV.
INOR 12 E E2 P2 IV28A0 001 A

PROGETTAZIONE
Rev. Descrizione Data
A Emissione 06/05/20
B
C

IL PROGETTISTA
PACENTINI
Data: 06/05/20

CIG: 751447334A
Progetto cofinanziato dalla Unione Europea
Stampato dal Servizio di plottaggio ITALFERR S.p.A.
ALBA-GR