

Rac. 4	
C E	3488514,073
C N	6504000,400
R	80,000
Sv	20,304
Ac	16,1578
Tan	10,207

Ve 4	
E	3488490,492
N	6503914,754

Ve 3	
E	3488530,576
N	6503944,976

V 6	
E	3488422,528
N	6503992,641

Ve 5	
E	3488453,733
N	6503946,890

Rac. 2	
C E	3488509,838
C N	6503844,084
R	25,000
Sv	29,162
Ac	74,2801
Tan	16,495

Rac. 1	
C E	3488502,370
C N	6503740,172
R	100,000
Sv	34,038
Ac	21,6695
Tan	17,185

Ve 2	
E	3488498,265
N	6503778,114

Rac. 3	
C E	3488415,619
C N	6503847,383
R	100,000
Sv	23,935
Ac	15,2376
Tan	12,025

V 1	
E	3488498,347
N	6503723,025

SCHEMA ESPLICATIVO TRACCIAMENTO

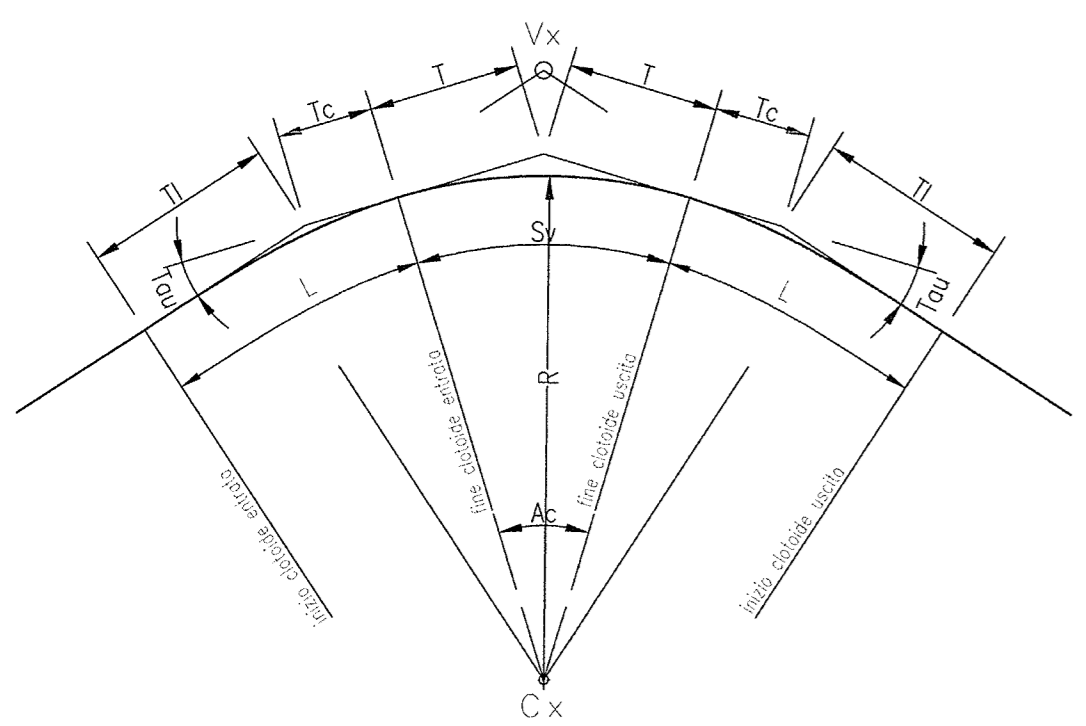


TABELLA ARCHI	
R	= RAGGIO DI CURVATURA
Ac	= ANGOLO AL CENTRO
Tan	= TANGENTE
Sv	= SVILUPPO

Vx	_____
Cx	_____

TABELLA CIOTOIDI			
A	= PARAMETRO	A	_____
L	= LUNGHEZZA	L	_____
Tqu	= ANGOLO FINALE	Tqu	_____
Tl	= TANGENTE LUNGA	Tl	_____
Tc	= TANGENTE CORTA	Tc	_____

Vx	_____	Cx	_____	Vx	_____
A	_____	R	_____	A	_____
L	_____	Ac	_____	L	_____
Tqu	_____	T	_____	Tqu	_____
Tl	_____	Sv	_____	Tl	_____
Tc	_____	Ac	_____	Tc	_____

DISEGNI DI RIFERIMENTO

DESCRIZIONE	CODICE
• Planimetria di progetto	INOR12EE2P8IV400001
• Profilo longitudinale generale dell'opera	INOR12EE2FV400001
• Sezioni trasversali rampe - tav. 1/5	INOR12EE2W9IV40C0001
• Sezioni trasversali rampe - tav. 2/5	INOR12EE2W9IV40C0002
• Sezioni trasversali rampe - tav. 3/5	INOR12EE2W9IV40C0003
• Sezioni trasversali rampe - tav. 4/5	INOR12EE2W9IV40C0004
• Sezioni trasversali rampe - tav. 5/5	INOR12EE2W9IV40C0005

COMMITTENTE:

ALTA Sorveglianza:

GENERAL CONTRACTOR:

**Cepav due**  
Consorzio ENI per l'Alta Velocità

INFRASTRUTTURE FERROVIARIE STRATEGICHE DEFINITE DALLA LEGGE OBIETTIVO N. 443/01

LINEA A.V. /A.C. TORINO - VENEZIA Tratta MILANO - VERONA  
Lotto funzionale Brescia-Verona  
PROGETTO ESECUTIVO

IV40 - CVF BRESCIA EST SU LINEA STORICA pk 106+100,000  
Planimetria di tracciamento

CONSORZIO <b>Cepav due</b>	DIRETTORE LAVORI Consorzio Cepav due Il Direttore del Consorzio (ing. I. Quanta)	SCALA: <b>1:500</b>
Data: <b>29 MAG 2020</b>	Data:	

COMMESSA	LOTTO	FASE	ENTE	TIPO DOC.	OPERA/DISCIPLINA	PROGR.	REV.
INOR	12	E	E2	P8	IV4000	002	A