



DESCRIZIONE	CODICE
- R86 - PLANIMETRIA DI PROGETTO - TAVOLA 1	INOR12EE4TR18600001
- R86 - PLANIMETRIA DI PROGETTO - TAVOLA 2	INOR12EE4TR18600002
- R86 - PLANIMETRIA DI PROGETTO - TAVOLA 3	INOR12EE4TR18600003
- R86 - PLANIMETRIA ORIGINALE - TAVOLA 1	INOR12EE4TR18600004
- R86 - PLANIMETRIA ORIGINALE - TAVOLA 2	INOR12EE4TR18600005
- R86 - PLANIMETRIA ORIGINALE - TAVOLA 3	INOR12EE4TR18600006
- R86 - PROFILO LONGITUDINALE - TAVOLA 1	INOR12EE4TR18600007
- R86 - PROFILO LONGITUDINALE - TAVOLA 2	INOR12EE4TR18600008
- R86 - SEZIONE TRASVERSALE - TAVOLA 1	INOR12EE4TR18600009
- R86 - SEZIONE TRASVERSALE - TAVOLA 2	INOR12EE4TR18600010
- R86 - SEZIONE TRASVERSALE - TAVOLA 3	INOR12EE4TR18600011
- R86 - SEZIONE TRASVERSALE - TAVOLA 4	INOR12EE4TR18600012
- R86 - SEZIONE TRASVERSALE - TAVOLA 5	INOR12EE4TR18600013
- R86 - SEZIONE TRASVERSALE - TAVOLA 6	INOR12EE4TR18600014
- R86 - SEZIONE TRASVERSALE - TAVOLA 7	INOR12EE4TR18600015
- R86 - SEZIONE TRASVERSALE - TAVOLA 8	INOR12EE4TR18600016
- R86 - SEZIONE TRASVERSALE - TAVOLA 9	INOR12EE4TR18600017
- R86 - SEZIONE TRASVERSALE - TAVOLA 10	INOR12EE4TR18600018
- R86 - SEZIONE TRASVERSALE - TAVOLA 11	INOR12EE4TR18600019
- R86 - SEZIONE TRASVERSALE - TAVOLA 12	INOR12EE4TR18600020
- R86 - SEZIONE TRASVERSALE - TAVOLA 13	INOR12EE4TR18600021
- R86 - SEZIONE TRASVERSALE - TAVOLA 14	INOR12EE4TR18600022
- R86 - SEZIONE TRASVERSALE - TAVOLA 15	INOR12EE4TR18600023
- R86 - SEZIONE TRASVERSALE - TAVOLA 16	INOR12EE4TR18600024
- R86 - SEZIONE TRASVERSALE - TAVOLA 17	INOR12EE4TR18600025
- R86 - SEZIONE TRASVERSALE - TAVOLA 18	INOR12EE4TR18600026
- R86 - SEZIONE TRASVERSALE - TAVOLA 19	INOR12EE4TR18600027
- R86 - SEZIONE TRASVERSALE - TAVOLA 20	INOR12EE4TR18600028
- R86 - SEZIONE TRASVERSALE - TAVOLA 21	INOR12EE4TR18600029
- R86 - SEZIONE TRASVERSALE - TAVOLA 22	INOR12EE4TR18600030
- R86 - SEZIONE TRASVERSALE - TAVOLA 23	INOR12EE4TR18600031
- R86 - SEZIONE TRASVERSALE - TAVOLA 24	INOR12EE4TR18600032
- R86 - SEZIONE TRASVERSALE - TAVOLA 25	INOR12EE4TR18600033
- R86 - SEZIONE TRASVERSALE - TAVOLA 26	INOR12EE4TR18600034
- R86 - SEZIONE TRASVERSALE - TAVOLA 27	INOR12EE4TR18600035
- R86 - SEZIONE TRASVERSALE - TAVOLA 28	INOR12EE4TR18600036
- R86 - SEZIONE TRASVERSALE - TAVOLA 29	INOR12EE4TR18600037
- R86 - SEZIONE TRASVERSALE - TAVOLA 30	INOR12EE4TR18600038
- R86 - SEZIONE TRASVERSALE - TAVOLA 31	INOR12EE4TR18600039
- R86 - SEZIONE TRASVERSALE - TAVOLA 32	INOR12EE4TR18600040
- R86 - SEZIONE TRASVERSALE - TAVOLA 33	INOR12EE4TR18600041
- R86 - SEZIONE TRASVERSALE - TAVOLA 34	INOR12EE4TR18600042
- R86 - SEZIONE TRASVERSALE - TAVOLA 35	INOR12EE4TR18600043
- R86 - SEZIONE TRASVERSALE - TAVOLA 36	INOR12EE4TR18600044
- R86 - SEZIONE TRASVERSALE - TAVOLA 37	INOR12EE4TR18600045
- R86 - SEZIONE TRASVERSALE - TAVOLA 38	INOR12EE4TR18600046
- R86 - SEZIONE TRASVERSALE - TAVOLA 39	INOR12EE4TR18600047
- R86 - SEZIONE TRASVERSALE - TAVOLA 40	INOR12EE4TR18600048
- R86 - SEZIONE TRASVERSALE - TAVOLA 41	INOR12EE4TR18600049
- R86 - SEZIONE TRASVERSALE - TAVOLA 42	INOR12EE4TR18600050
- R86 - SEZIONE TRASVERSALE - TAVOLA 43	INOR12EE4TR18600051
- R86 - SEZIONE TRASVERSALE - TAVOLA 44	INOR12EE4TR18600052
- R86 - SEZIONE TRASVERSALE - TAVOLA 45	INOR12EE4TR18600053
- R86 - SEZIONE TRASVERSALE - TAVOLA 46	INOR12EE4TR18600054
- R86 - SEZIONE TRASVERSALE - TAVOLA 47	INOR12EE4TR18600055
- R86 - SEZIONE TRASVERSALE - TAVOLA 48	INOR12EE4TR18600056
- R86 - SEZIONE TRASVERSALE - TAVOLA 49	INOR12EE4TR18600057
- R86 - SEZIONE TRASVERSALE - TAVOLA 50	INOR12EE4TR18600058
- R86 - SEZIONE TRASVERSALE - TAVOLA 51	INOR12EE4TR18600059
- R86 - SEZIONE TRASVERSALE - TAVOLA 52	INOR12EE4TR18600060
- R86 - SEZIONE TRASVERSALE - TAVOLA 53	INOR12EE4TR18600061
- R86 - SEZIONE TRASVERSALE - TAVOLA 54	INOR12EE4TR18600062
- R86 - SEZIONE TRASVERSALE - TAVOLA 55	INOR12EE4TR18600063
- R86 - SEZIONE TRASVERSALE - TAVOLA 56	INOR12EE4TR18600064
- R86 - SEZIONE TRASVERSALE - TAVOLA 57	INOR12EE4TR18600065
- R86 - SEZIONE TRASVERSALE - TAVOLA 58	INOR12EE4TR18600066
- R86 - SEZIONE TRASVERSALE - TAVOLA 59	INOR12EE4TR18600067
- R86 - SEZIONE TRASVERSALE - TAVOLA 60	INOR12EE4TR18600068
- R86 - SEZIONE TRASVERSALE - TAVOLA 61	INOR12EE4TR18600069
- R86 - SEZIONE TRASVERSALE - TAVOLA 62	INOR12EE4TR18600070
- R86 - SEZIONE TRASVERSALE - TAVOLA 63	INOR12EE4TR18600071
- R86 - SEZIONE TRASVERSALE - TAVOLA 64	INOR12EE4TR18600072
- R86 - SEZIONE TRASVERSALE - TAVOLA 65	INOR12EE4TR18600073
- R86 - SEZIONE TRASVERSALE - TAVOLA 66	INOR12EE4TR18600074
- R86 - SEZIONE TRASVERSALE - TAVOLA 67	INOR12EE4TR18600075
- R86 - SEZIONE TRASVERSALE - TAVOLA 68	INOR12EE4TR18600076
- R86 - SEZIONE TRASVERSALE - TAVOLA 69	INOR12EE4TR18600077
- R86 - SEZIONE TRASVERSALE - TAVOLA 70	INOR12EE4TR18600078
- R86 - SEZIONE TRASVERSALE - TAVOLA 71	INOR12EE4TR18600079
- R86 - SEZIONE TRASVERSALE - TAVOLA 72	INOR12EE4TR18600080
- R86 - SEZIONE TRASVERSALE - TAVOLA 73	INOR12EE4TR18600081
- R86 - SEZIONE TRASVERSALE - TAVOLA 74	INOR12EE4TR18600082
- R86 - SEZIONE TRASVERSALE - TAVOLA 75	INOR12EE4TR18600083
- R86 - SEZIONE TRASVERSALE - TAVOLA 76	INOR12EE4TR18600084
- R86 - SEZIONE TRASVERSALE - TAVOLA 77	INOR12EE4TR18600085
- R86 - SEZIONE TRASVERSALE - TAVOLA 78	INOR12EE4TR18600086
- R86 - SEZIONE TRASVERSALE - TAVOLA 79	INOR12EE4TR18600087
- R86 - SEZIONE TRASVERSALE - TAVOLA 80	INOR12EE4TR18600088
- R86 - SEZIONE TRASVERSALE - TAVOLA 81	INOR12EE4TR18600089
- R86 - SEZIONE TRASVERSALE - TAVOLA 82	INOR12EE4TR18600090
- R86 - SEZIONE TRASVERSALE - TAVOLA 83	INOR12EE4TR18600091
- R86 - SEZIONE TRASVERSALE - TAVOLA 84	INOR12EE4TR18600092
- R86 - SEZIONE TRASVERSALE - TAVOLA 85	INOR12EE4TR18600093
- R86 - SEZIONE TRASVERSALE - TAVOLA 86	INOR12EE4TR18600094
- R86 - SEZIONE TRASVERSALE - TAVOLA 87	INOR12EE4TR18600095
- R86 - SEZIONE TRASVERSALE - TAVOLA 88	INOR12EE4TR18600096
- R86 - SEZIONE TRASVERSALE - TAVOLA 89	INOR12EE4TR18600097
- R86 - SEZIONE TRASVERSALE - TAVOLA 90	INOR12EE4TR18600098
- R86 - SEZIONE TRASVERSALE - TAVOLA 91	INOR12EE4TR18600099
- R86 - SEZIONE TRASVERSALE - TAVOLA 92	INOR12EE4TR18600100
- R86 - SEZIONE TRASVERSALE - TAVOLA 93	INOR12EE4TR18600101
- R86 - SEZIONE TRASVERSALE - TAVOLA 94	INOR12EE4TR18600102
- R86 - SEZIONE TRASVERSALE - TAVOLA 95	INOR12EE4TR18600103
- R86 - SEZIONE TRASVERSALE - TAVOLA 96	INOR12EE4TR18600104
- R86 - SEZIONE TRASVERSALE - TAVOLA 97	INOR12EE4TR18600105
- R86 - SEZIONE TRASVERSALE - TAVOLA 98	INOR12EE4TR18600106
- R86 - SEZIONE TRASVERSALE - TAVOLA 99	INOR12EE4TR18600107
- R86 - SEZIONE TRASVERSALE - TAVOLA 100	INOR12EE4TR18600108

PIANTA
scala 1:100

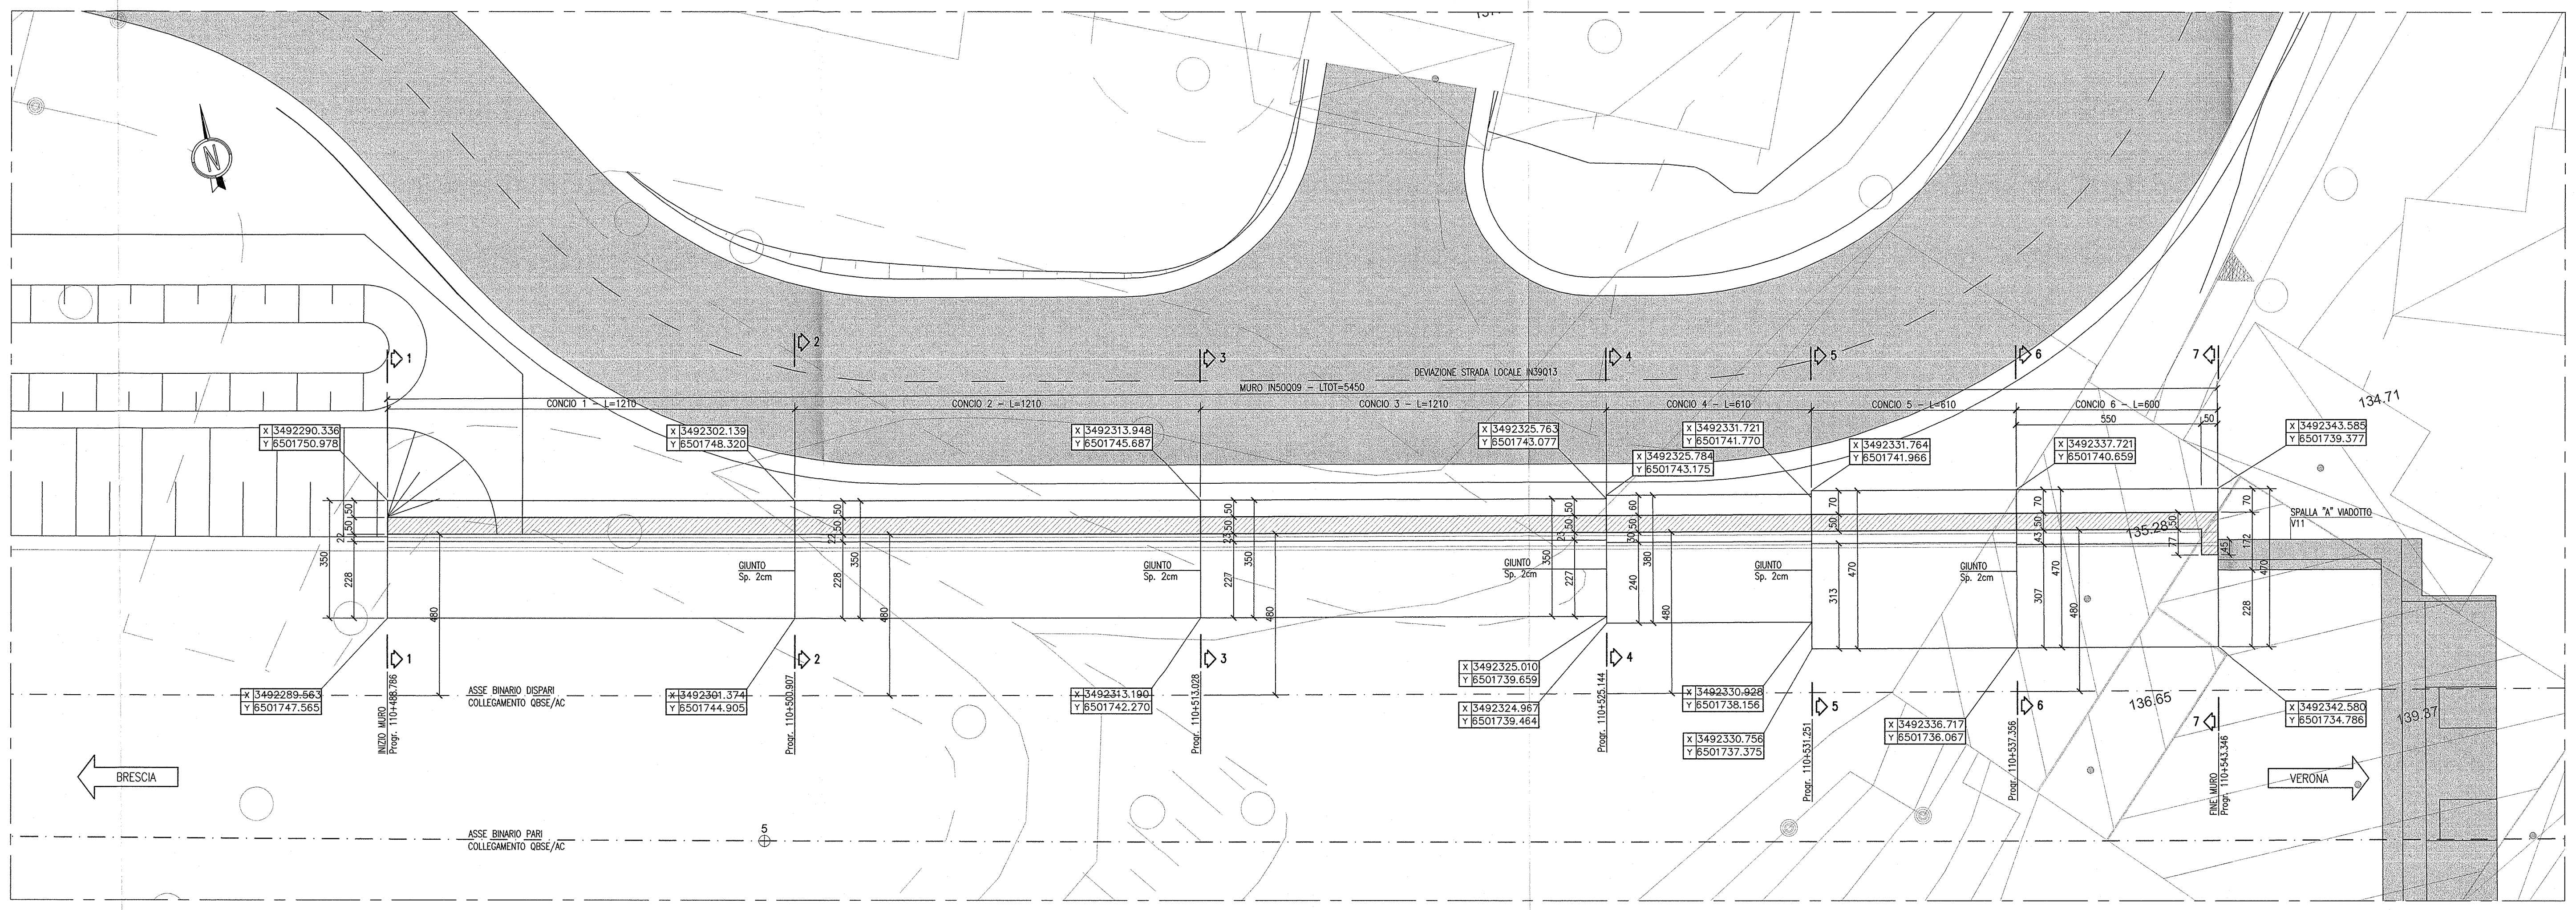

SEZIONE LONGITUDINALE
scala 1:100

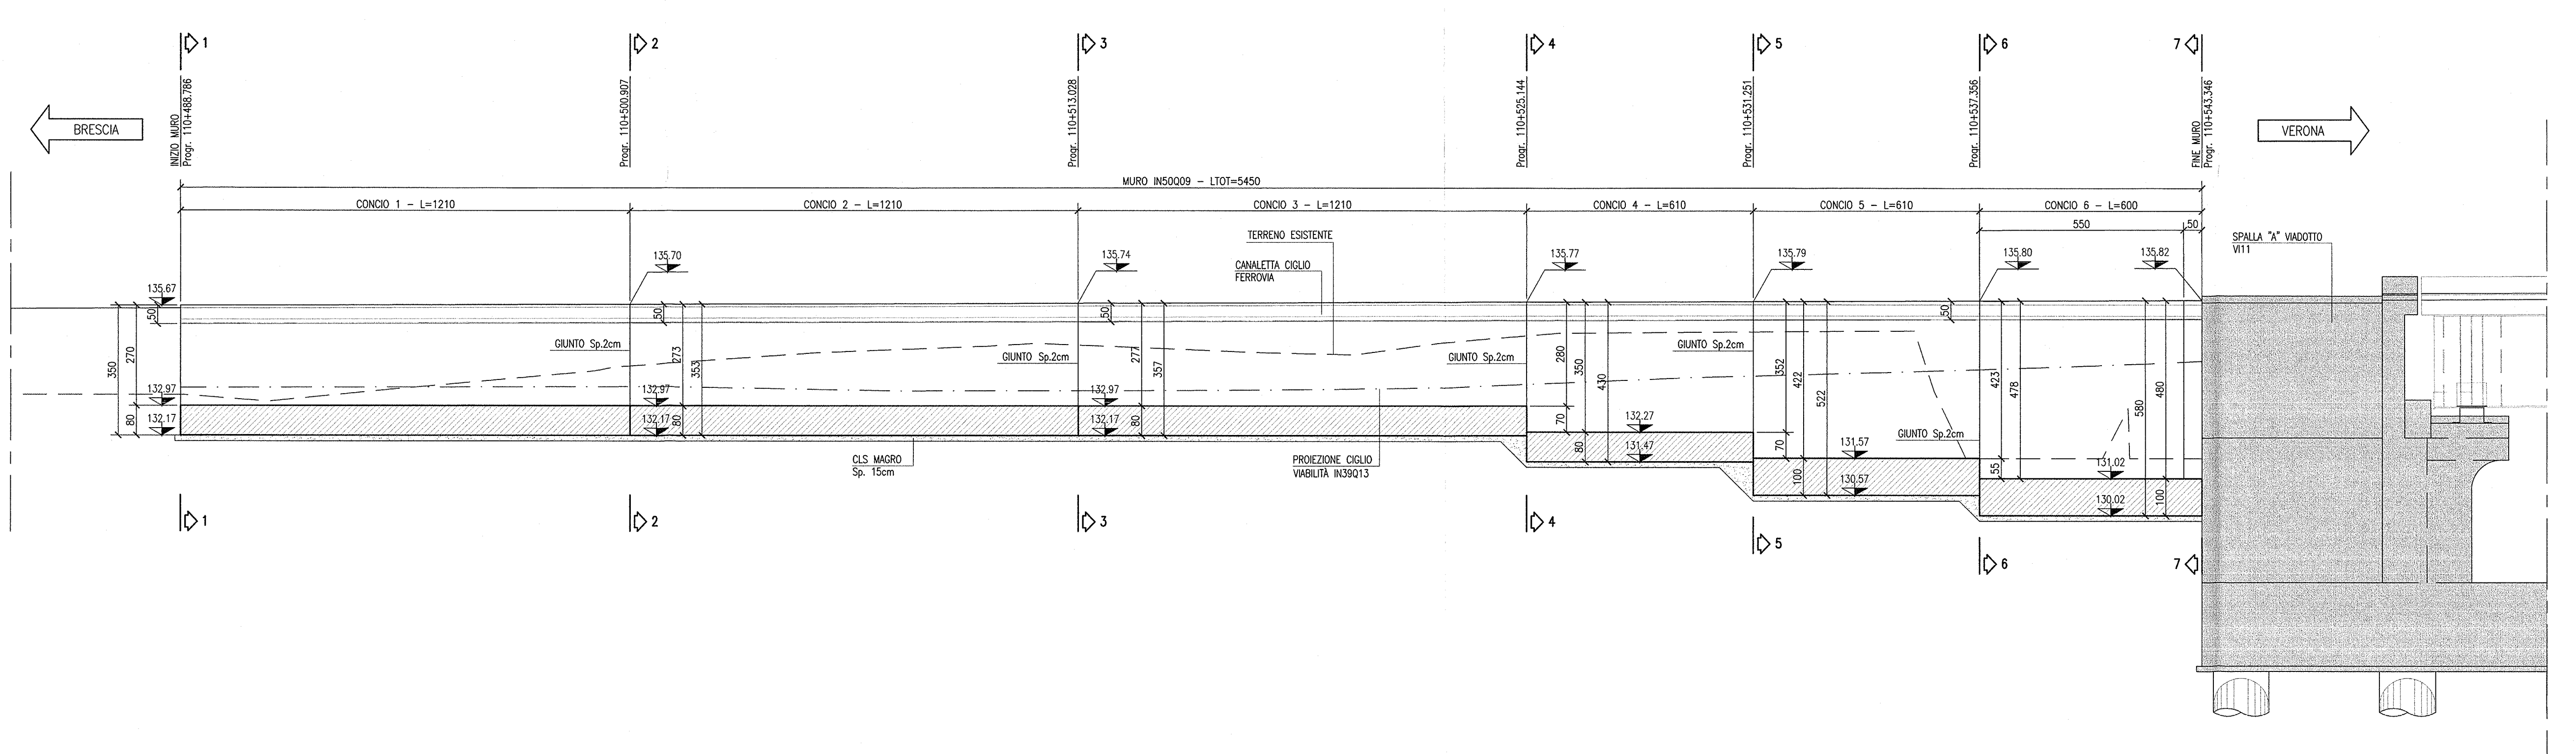


NOTE GENERALI

- TUTTE LE MISURE SONO ESPRESSE IN CENTIMETRI
- TUTTE LE QUOTE ALTIMETRICHE SONO ESPRESSE IN METRI s.l.m.
- TUTTI GLI ANGOLI SONO ESPRESI IN GRADI DECIMALI
- TUTTE LE PROGRESSIVE SONO ESPRESSE IN CHILOMETRI
- TUTTE LE COORDINATE SONO ESPRESSE IN METRI

CARATTERISTICHE DEI MATERIALI

- PER LE CARATTERISTICHE DEI MATERIALI FARE RIFERIMENTO ALL'ELABORATO INOR12EE4TR18600001

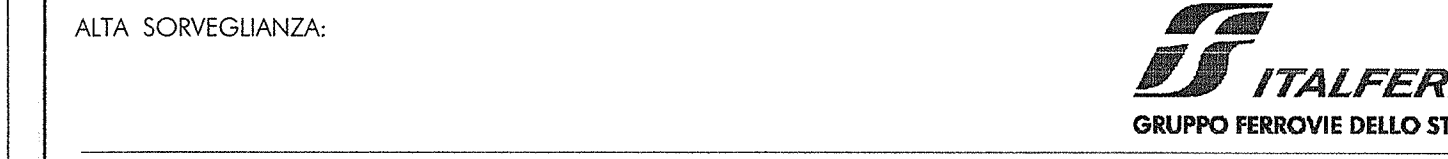

GENERAL CONTRACTOR: **Cepav due**
 Consorzio ENI per l'Alta Velocità

INFRASTRUTTURE FERROVIARIE STRATEGICHE DEFINITE DALLA LEGGE OBIETTIVO N. 443/01
 LINEA A.V. I.A.C. TORINO - VENEZIA Tratta MILANO - VERONA
 Lotto funzionale Brescia-Verona
 PROGETTO ESECUTIVO
 R186 - RILEVATO COLLEG. QBSE-AV/AC DA PK 109+134,000 A PK 110+543,346
 IN50209 - MURO DI SOSTEGNO IN SX
 CARPENTERIA
 PIANTE E SEZ. LONGITUDINALE

GENERAL CONTRACTOR	CONDIRETTORE LAVORI	SCALA:
Cepav due		1:100
Data: 29 MAR 2020	Data:	

COMMESSA	LOTTO	FASE	ENTE	TIPO DOC.	OPERA/DISCIPLINA	PROGR.	REV.
INOR	12	E	E2	BA	R18602	001	A

PROGETTAZIONE	Rev.	Descrizione	Autore	Data	Verifica	Data
A	EMMISSIONE			15/07/19		
B						
C						