




PIANTA
SCALA 1:50

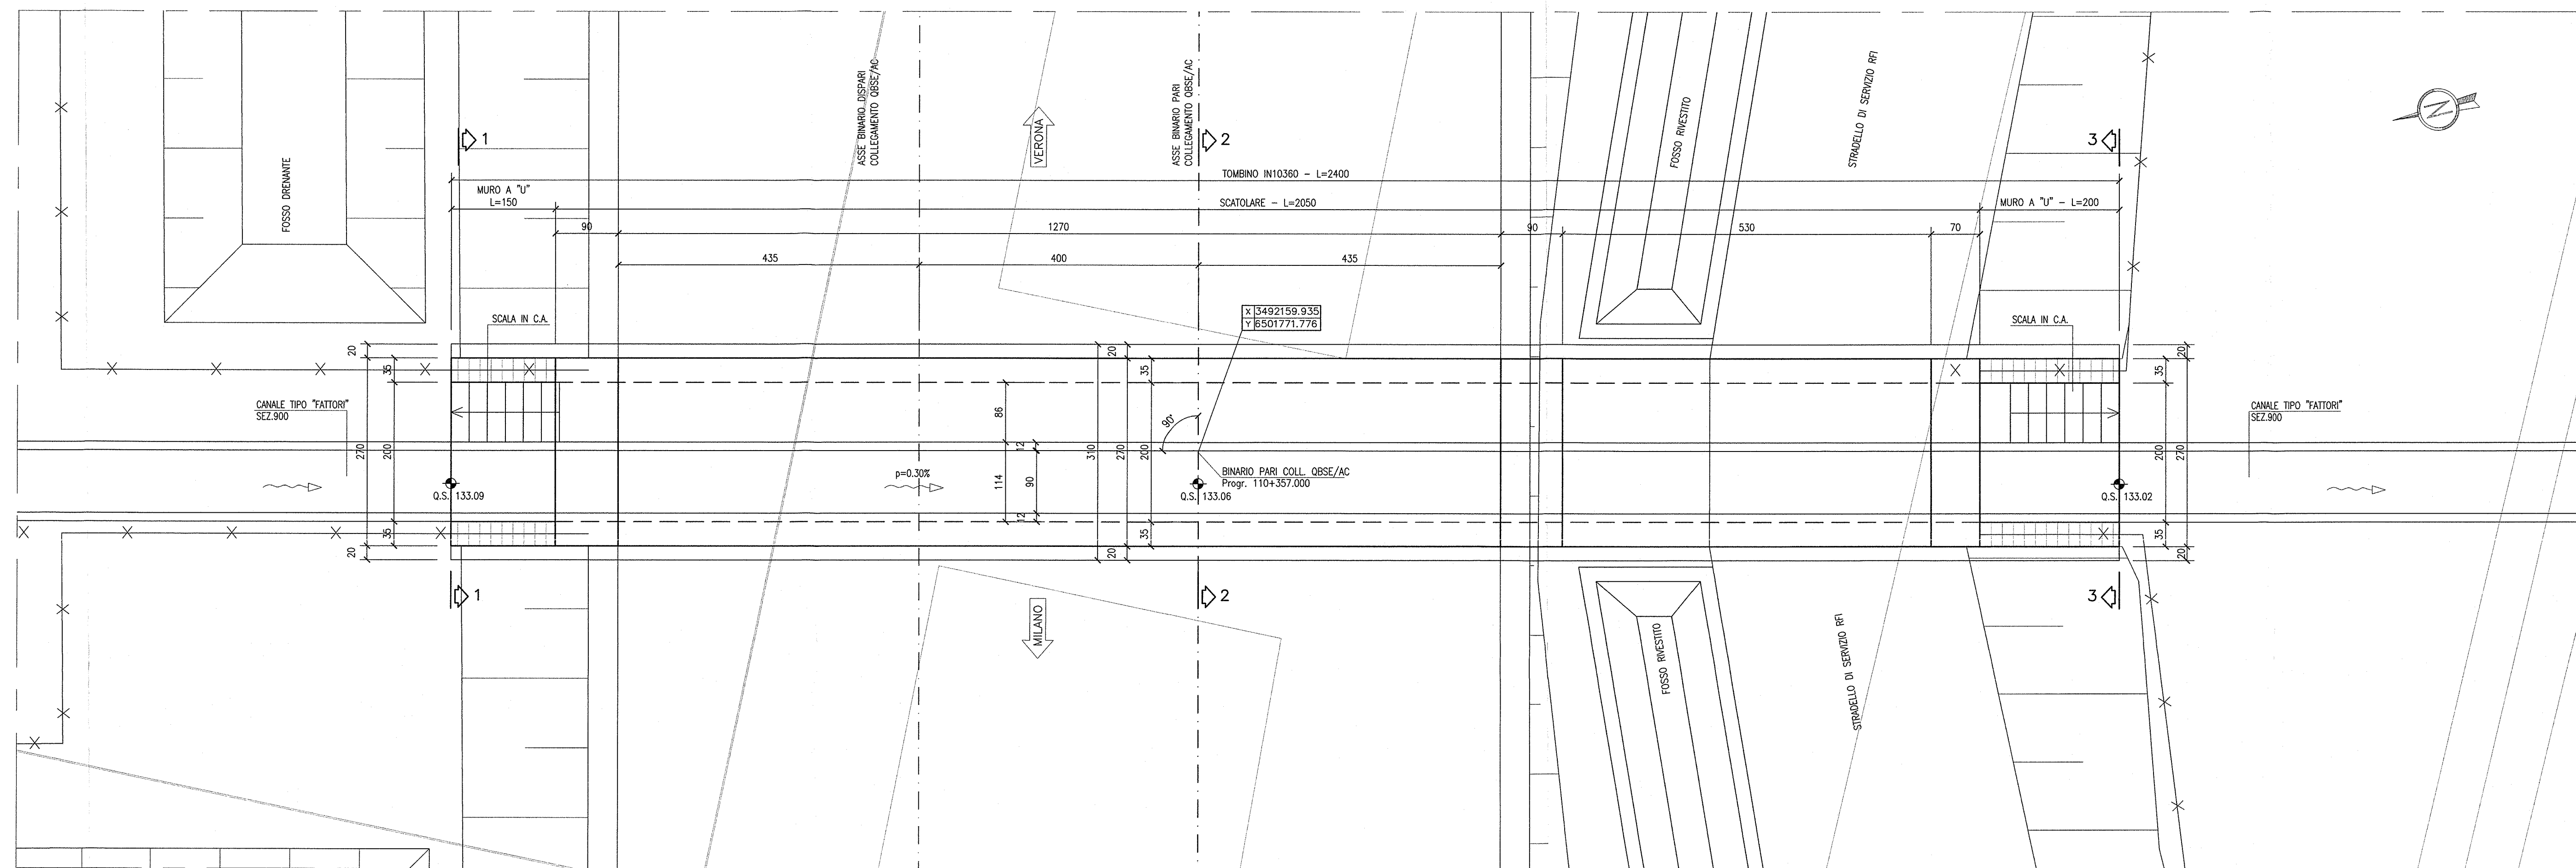


SEZIONE LONGITUDINALE
SCALA 1:50

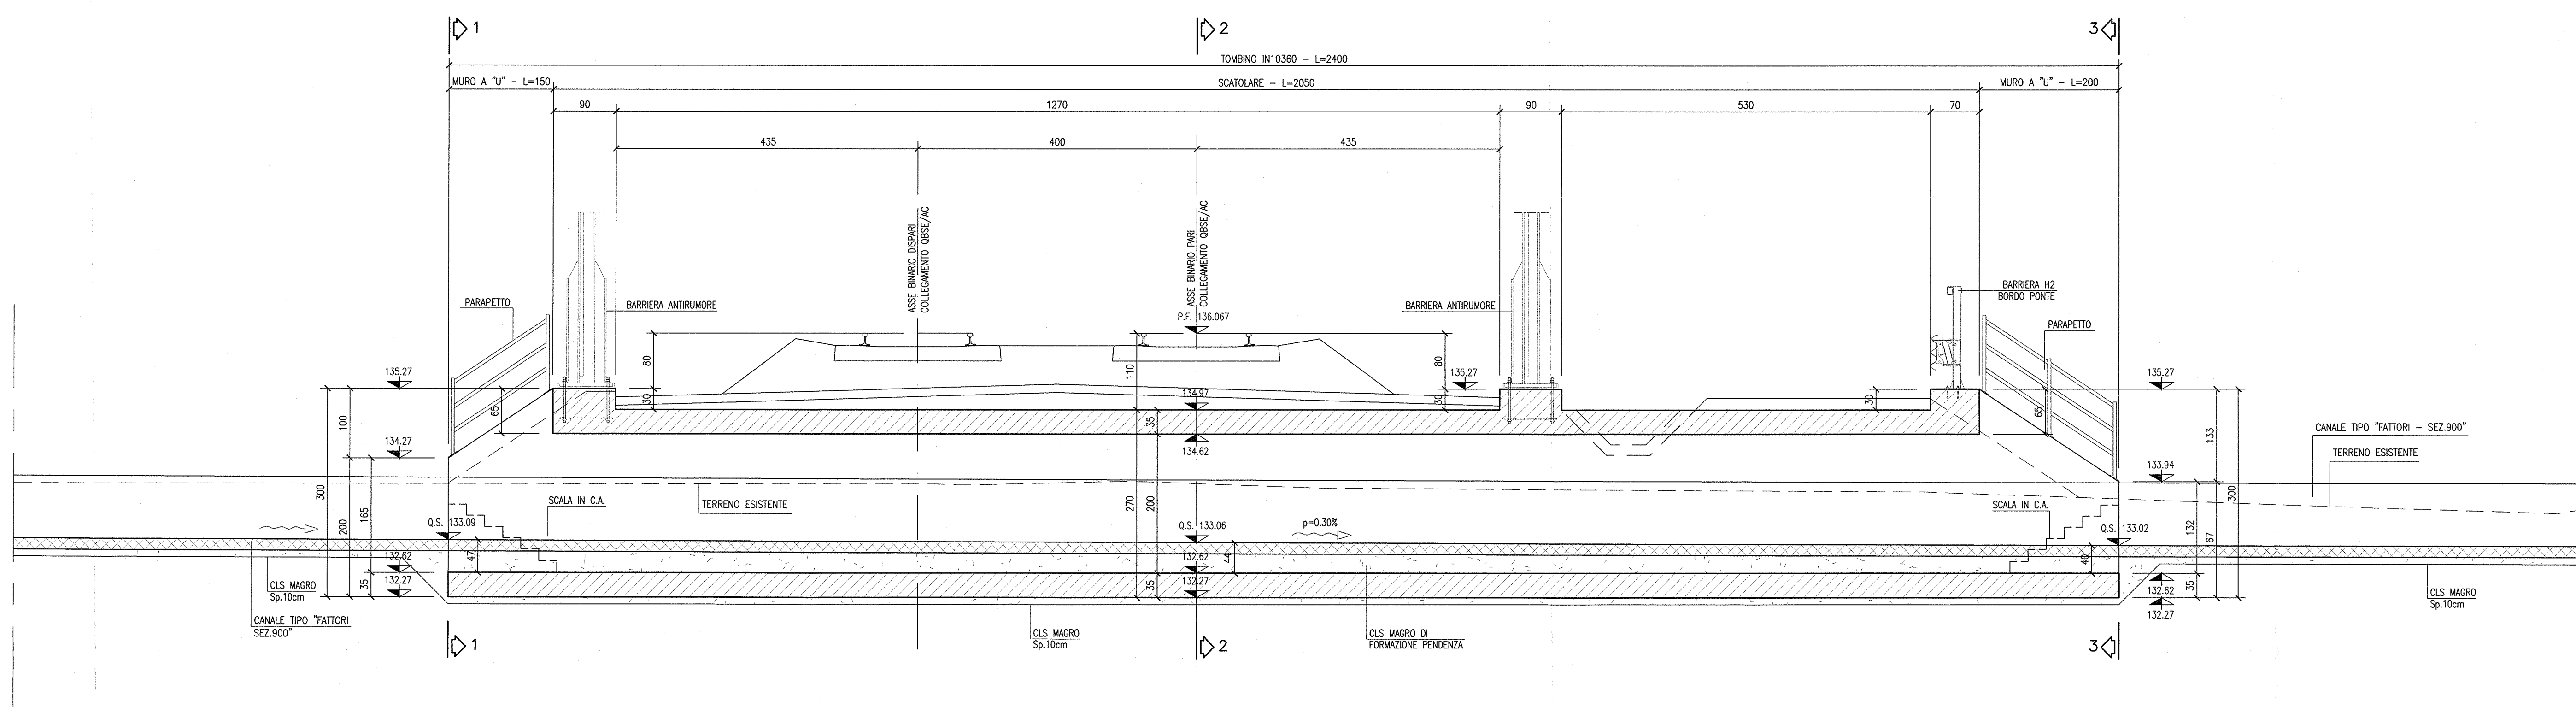


SEZIONE 1-1
SCALA 1:50

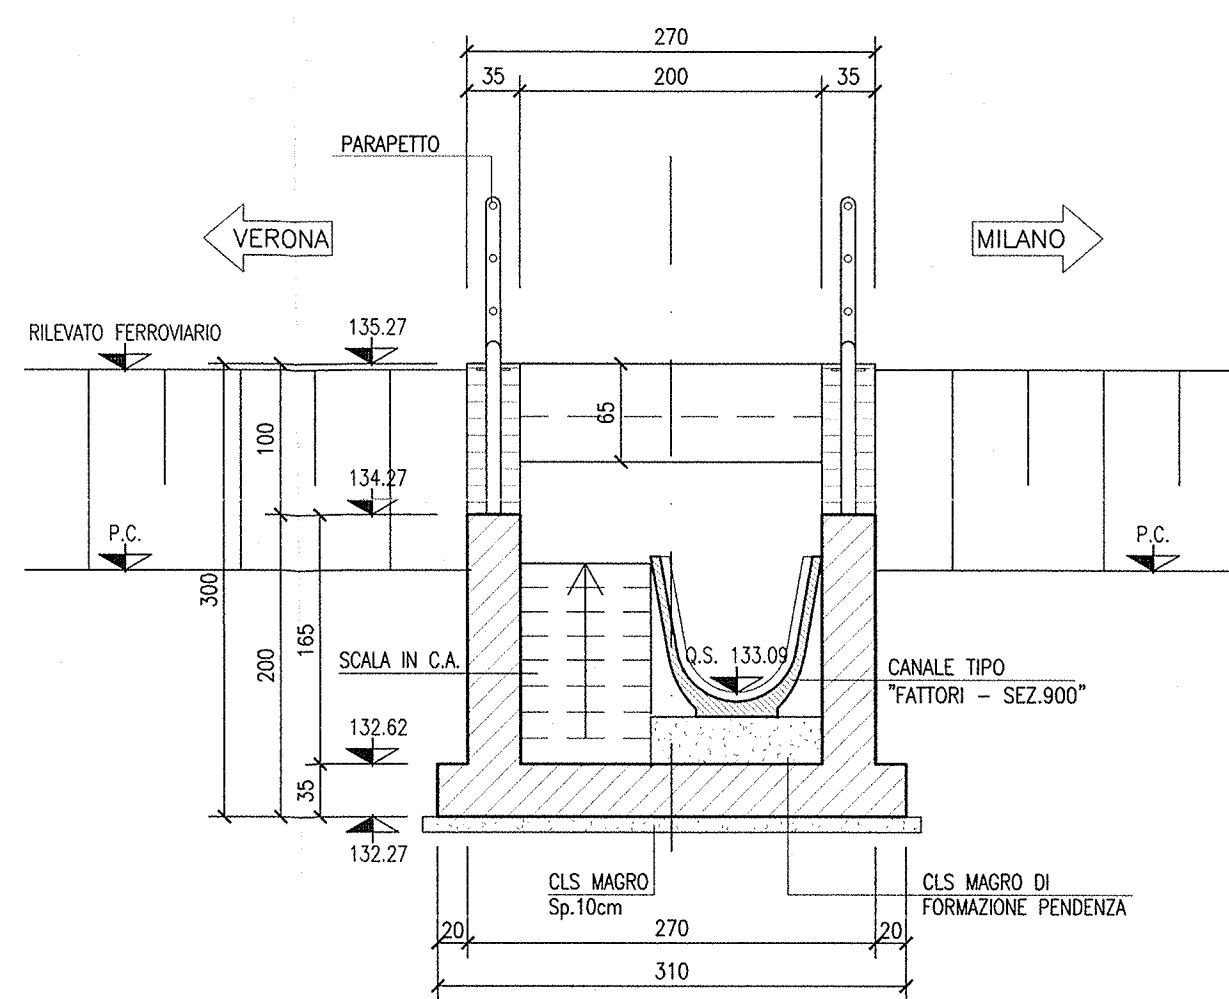

SEZIONE 2-2
SCALA 1:50

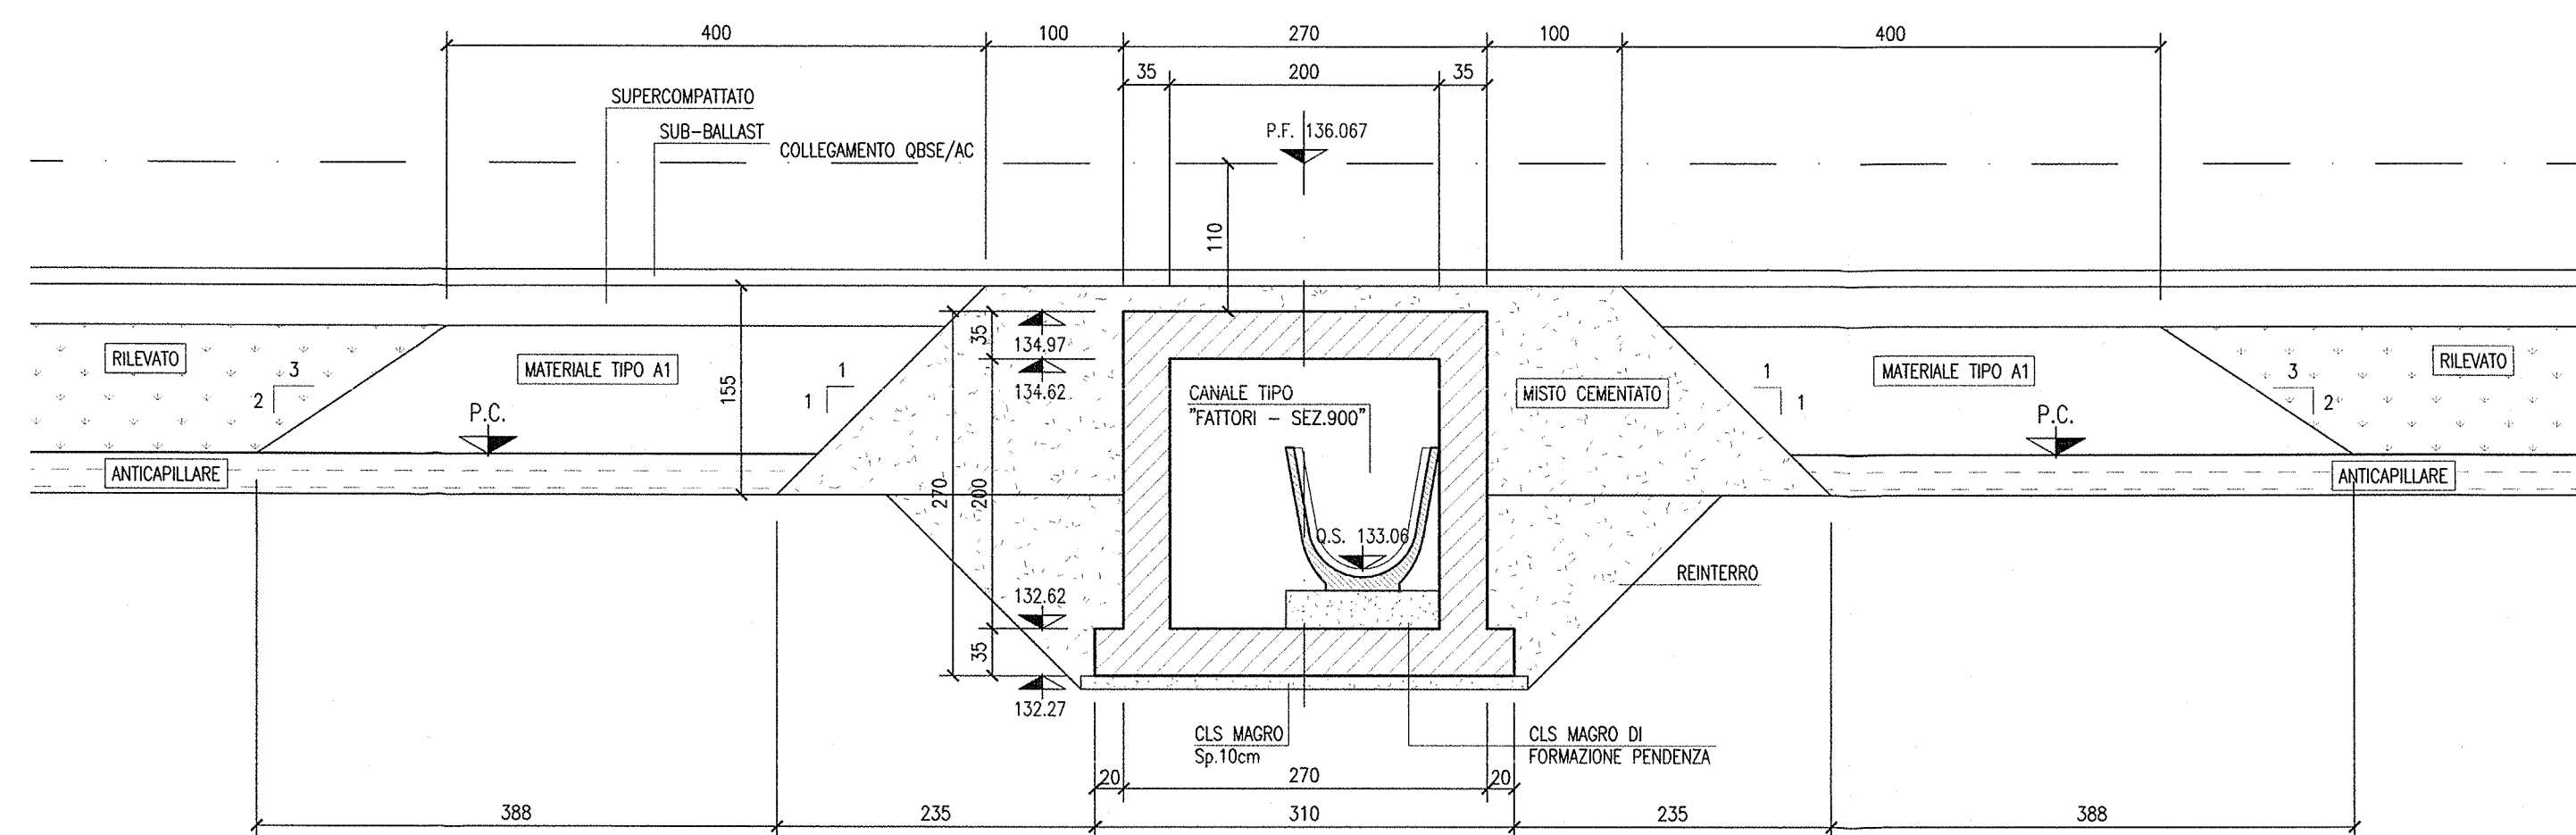

SEZIONE 3-3
SCALA 1:50

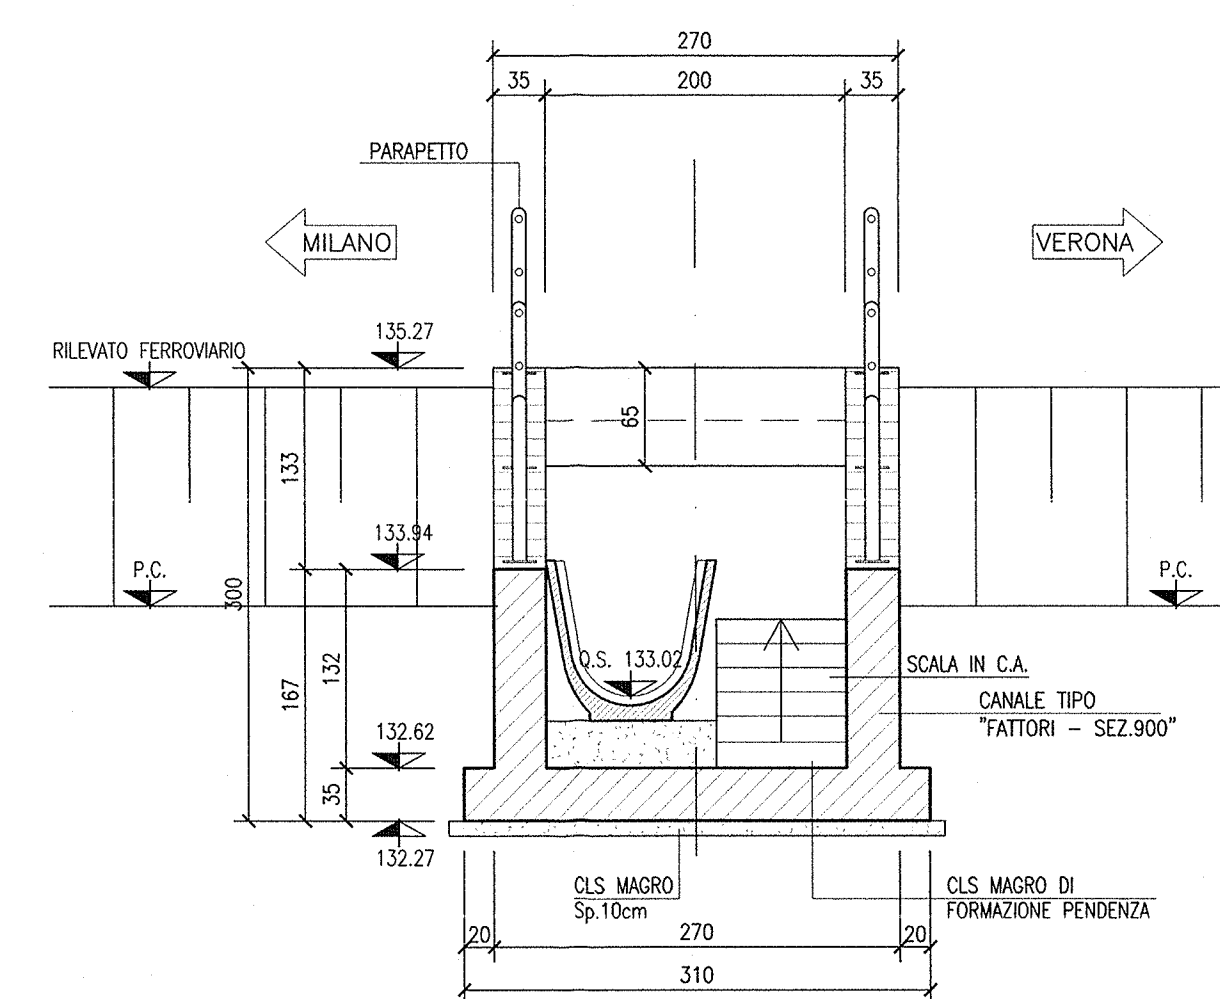

DISEGNI DI RIFERIMENTO

DESCRIZIONE	CODICE
- R86 - RELAZIONE TECNICA GENERALE	INOR12E22BR8600001
- R86 - PLANIMETRIA DI PROGETTO - TAVOLA 1	INOR12E22BR8600002
- R86 - PLANIMETRIA DI PROGETTO - TAVOLA 2	INOR12E22BR8600003
- R86 - PLANIMETRIA DI PROGETTO - TAVOLA 3	INOR12E22BR8600004
- R86 - PLANIMETRIA IDRAULICA - TAVOLA 1	INOR12E22BR8600005
- R86 - PLANIMETRIA IDRAULICA - TAVOLA 2	INOR12E22BR8600006
- R86 - PLANIMETRIA IDRAULICA - TAVOLA 3	INOR12E22BR8600007
- R86 - PROFILO LONGITUDINALE - TAVOLA 1	INOR12E22BR8600008
- R86 - PROFILO LONGITUDINALE - TAVOLA 2	INOR12E22BR8600009
- R86 - RELAZIONE IDRAULICA	INOR12E22BR8600010
- R86 - PISTA DI SERVIZIO A1 - PLANIMETRIA DI PROGETTO, TRACCIAMENTO E PROFILO LONGITUDINALE	INOR12E22BR8600011
- R86 - PISTA DI SERVIZIO A1 - ATTENUAMENTO DEI BRUILLI	INOR12E22BR8600012
- R86 - A11030 - TOMBINO 2.00x2.00m - PK 110+357,00 - ARMATURA	INOR12E22BR8600013
- R86 - A11030 - TOMBINO 2.00x2.00m - PK 110+357,00 - PIANA DI SISTEMAZIONE IDRAULICA	INOR12E22BR8600014
- R86 - TOMBINO 2.00x2.00m - RELAZIONE DI CALCOLO	INOR12E22BR8600015
- R86 - TOMBINO 2.00x2.00m - ALLEGATO ALLA RELAZIONE DI CALCOLO - TABELLE DI CALCOLO	INOR12E22BR8600016
- R86 - TABELLA MATERIALI	INOR12E22BR8600017
- INOR - TIPOLOGICO TOMBINO IDRAULICO - CARATTERISTICHE DEI MATERIALI	INOR12E24TIN0000001
- INOR - TIPOLOGICO TOMBINO IDRAULICO - PARTICOLARE INFERNALIZZAZIONE E GRANTI	INOR12E24TIN0000002
- INOR - TIPOLOGICO TOMBINO IDRAULICO - PARTICOLARE COSTRUTTIVO INQUADRO DI SICUREZZA E PARAPETTO	INOR12E24TIN0000003

NOTE GENERALI

- TUTTE LE MISURE SONO ESPRESSE IN CENTIMETRI
- TUTTE LE QUOTE ALTIMETRICHE SONO ESPRESSE IN METRI s.l.m.
- TUTTI GLI ANGOLI SONO ESPRESSE IN GRADI DECIMALI
- TUTTE LE PROGRESSIVE SONO ESPRESSE IN CHILOMETRI

CARATTERISTICHE DEI MATERIALI

- PER LE CARATTERISTICHE DEI MATERIALI DEL TOMBINO FARE RIFERIMENTO ALL'ELABORATO INOR12E24TIN0000001



INFRASTRUTTURE FERROVIARIE STRATEGICHE DEFINITE DALLA LEGGE OBIETTIVO N. 443/01

LINEA A.V. I.A.C. TORINO - VENEZIA Tratta MILANO - VERONA
Lotto funzionale Brescia-Verona
PROGETTO ESECUTIVO

RI86 - RILEVATO COLLEG. OBSE-AVIAC DA PK 109+134,000 A PK 110+543,346
IN10360 - TOMBINO 2.00x2.00m - PK 110+357,00
CARPENTERIA

GENERAL CONTRACTOR	DIRETTORE LAVORI	SCALA:
Consorzio Cepav due Consorzio Cepav due il Direttore del Consorzio (Ing. T. Volante)		1:50
Data: 29 MAG 2020	Data:	

COMMESSA	LOTTO	FASE	ENTE	TIPO DOC.	OPERA/DISCIPLINA	PROGR.	REV.
INOR	12	E	E2	BB	R18604	004	A

PROGETTAZIONE				
Rev.	Descrizione	Autore	Data	Verifica
A	EMISSIONE		15/07/19	
B				
C				