PLANIMETRIA DI PROGETTO

SCALA 1:500

PROVINCIA : Brescia
COMUNE : Calcinato

VIA ALESSANDRO VOLTA

SVINCOLO A58 (PK 109+762,00)

SVINCOLO A58 (PK 109+762,00)

ASSE BINARIO DISPARI QBSE/AC

ASSE BINARIO PARI QBSE/AC

AUTOSTRADA A4 TORINO–TRIESTE

TOMBINO SCATOLARE 2.00X2.00

MILANO

VERONA

FOSSO DRENANTE IN TERRA

FOSSO RIVESTITO IN CLS

DISEGNI DI RIFERIMENTO

DESCRIZIONE	CODICE
– RI86 – RELAZIONE TECNICA GENERALE	IN0R12EE2RGRI8600001
– RI86 – RELAZIONE GEOTECNICA	IN0R12EE2RBRI8600001
– RI86 – PROFILO GEOTECNICO	IN0R12EE2FRRI8600001
– RI86 – PLANIMETRIA STATO DI FATTO – TAVOLA 1	IN0R12EE2P7RI8600001
– RI86 – PLANIMETRIA STATO DI FATTO – TAVOLA 2	IN0R12EE2P7RI8600002
– RI86 – PLANIMETRIA DI PROGETTO – TAVOLA 1	IN0R12EE2P8RI8600001
– RI86 – PLANIMETRIA DI PROGETTO – TAVOLA 2	IN0R12EE2P8RI8600002
– RI86 – PLANIMETRIA DI PROGETTO – TAVOLA 3	IN0R12EE2P8RI8600003
– RI86 – PLANIMETRIA IDRAULICA – TAVOLA 1	IN0R12EE2P8RI8604001
– RI86 – PLANIMETRIA IDRAULICA – TAVOLA 3	IN0R12EE2P8RI8604003
– RI86 – PROFILO LONGITUDINALE – TAVOLA 1	IN0R12EE2P7RI8600001
– RI86 – PROFILO LONGITUDINALE – TAVOLA 2	IN0R12EE2P7RI8600002
– RI86 – RELAZIONE IDRAULICA	IN0R12EE2RBRI8604001
– RI86 – SEZIONI TRASVERSALI – TAVOLA 1	IN0R12EE2WRRI8600001
– RI86 – SEZIONI TRASVERSALI – TAVOLA 2	IN0R12EE2WRRI8600002
– RI86 – SEZIONI TRASVERSALI – TAVOLA 3	IN0R12EE2WRRI8600003
– RI86 – SEZIONI TRASVERSALI – TAVOLA 4	IN0R12EE2WRRI8600004
– RI86 – SEZIONI TRASVERSALI – TAVOLA 5	IN0R12EE2WRRI8600005
– RI86 – SEZIONI TRASVERSALI – TAVOLA 6	IN0R12EE2WRRI8600006
– RI86 – SEZIONI TRASVERSALI – TAVOLA 7	IN0R12EE2WRRI8600007
– RI86 – SEZIONI TRASVERSALI – TAVOLA 8	IN0R12EE2WRRI8600008
– RI86 – SEZIONI TRASVERSALI – TAVOLA 9	IN0R12EE2WRRI8600009
– RI86 – SEZIONI TRASVERSALI – TAVOLA 10	IN0R12EE2WRRI8600010
– RI86 – SEZIONI TRASVERSALI – TAVOLA 11	IN0R12EE2WRRI8600011
– RI86 – PISTA DI SERVIZIO A.L. – PLANIMETRIA DI PROGETTO, TRACCIAMENTO E PROFILO LONGITUDINALE	IN0R12EE2P7RI8605001
– RI86 – PISTA DI SERVIZIO A.L. – SEZIONI TRASVERSALI – TAVOLA 1	IN0R12EE2WRRI8605001
– RI86 – PISTA DI SERVIZIO A.L. – SEZIONI TRASVERSALI – TAVOLA 2	IN0R12EE2WRRI8605002
– RI86 – PISTA DI SERVIZIO A.L. – SEZIONI TRASVERSALI – TAVOLA 3	IN0R12EE2WRRI8605003
– RI86 – PISTA DI SERVIZIO A.L. – SEZIONI TRASVERSALI – TAVOLA 4	IN0R12EE2WRRI8605004
– RI86 – PISTA DI SERVIZIO A.L. – ATTRAVERSAMENTI IDRAULICI	IN0R12EE2RBRI8605001
– RI86 – DEVIAZIONE STRADA LOCALE IN39013 – PLAN. DI PROGETTO, TRACCIAMENTO E PROFILO LONG.	IN0R12EE2P7RI8605001
– RI86 – DEVIAZIONE STRADA LOCALE IN39013 – SEZIONI TRASVERSALI	IN0R12EE2WRRI8605005
– RI86 – IN10361 – TOMBINO 2.00X2.00m – PK 109+333,00 – CARPENTERIA	IN0R12EE2BRRI8604001
– RI86 – IN10361–IN10340 – TOMBINI 2.00X2.00m – PK 109+333,00 E 109+435,00 – PLANIMETRIA DI SISTEMAZIONE IDRAULICA	IN0R12EE2P2RI8604001
– RI86 – IN10340 – TOMBINO 2.00X2.00m – PK 109+435,00 – CARPENTERIA	IN0R12EE2BRRI8604002
– RI86 – IN10362 – TOMBINO 2.00X2.00m – PK 109+975,00 – CARPENTERIA	IN0R12EE2BRRI8604003
– RI86 – IN10362 – TOMBINO 2.00X2.00m – PK 109+975,00 – PLAN. DI SISTEMAZIONE IDRAULICA	IN0R12EE2P2RI8604002
– RI86 – IN10360 – TOMBINO 2.00X2.00m – PK 110+357,00 – CARPENTERIA	IN0R12EE2BRRI8604004
– RI86 – IN10360 – TOMBINO 2.00X2.00m – PK 110+357,00 – PLANI.A DI SISTEMAZIONE IDRAULICA	IN0R12EE2P2RI8604003
– RI86 – IN30009 – MURO DI SOSTEGNO IN SX – CARPENTERIA – PIANTA E SEZ. LONGITUDINALE	IN0R12EE2BRRI8602001
– RI86 – IN50009 – MURO DI SOSTEGNO IN SX – CARPENTERIA – SEZIONI TRASVERSALI	IN0R12EE2BRRI8602001
– RI00 – SEZIONI TIPO – PIATTAFORMA IN RILEVATO DOPPIO BINARIO–200<V<=300Km/h	IN0R11EE2WRRI0003001
– RI00 – SEZIONI TIPO – PIATTAFORMA IN TRINCEA DOPPIO BINARIO–200<V<=300Km/h	IN0R11EE2WRRI0003003
– RI00 – ACCESSIBILITÀ ALLA LINEA – RECINZIONE CON PALETTI IN CAP E RETE MET. – PIANTE, SEZIONI, PROSPETTI E PARTICOLARI	IN0R11EE2BZRI0000001
– RI00 – ACCESSIBILITÀ ALLA LINEA – PISTA DI SERVIZIO INTERNA – DISEGNI TIPICI	IN0R11EE2BZRI0000702
– RI00 – ACCESSIBILITÀ ALLA LINEA – SCALA ACCESSO ALLA LINEA – PIANTA, SEZIONI, PROSPETTI E PARTICOLARI	IN0R11EE2BZRI0007003
– RI00 – CORPO STRADALE FERROVIARIO – OPERE DI FINITURA DEL RILEVATO – PARTI IDRAULICHE	IN0R11EE2BZRI0004001
– RI00 – CORPO STRADALE FERROVIARIO LINEA AV – TOMBINI – TIPOLOGICO OPERE CIVILI DI RACCORDO CANALETTE IDRAULICHE – PARTICOLARI COSTRUTTIVI	IN0R11EE2BBRI0004001
– RI00 – CORPO STRADALE FERROVIARIO LINEA AV – PARTICOLARE CANALETTA PASSACAVI	IN0R11EE2BZRI0007004
– RI00 – FONDAZIONE RILEVATI – SEZIONI TIPO PER LINEA AV	IN0R11EE2WRRI0000001
– CS00 – BLOCCO DI FONDAZIONE PER CIPPO CHILOMETRICO SU RILEVATO PIANTA, SEZIONI E DETT. COSTRUTTIVI	IN0R11EE2BCCS0000001
– CS00 – CIPPI ETTOMETRICI E CHILOMETRICO STAFFE DI ATTACCO CARTELLI AI SOSTEGNI T.E. – DETTAGLI	IN0R11EE2BZCS0000002
– CS00 – CIPPO CHILOMETRICO SU VADOTTO E GALLERIE– SEZIONI TIPO E DETTAGLI COSTRUTTIVI	IN0R11EE2BZCS0000003

PIANTA CHIAVE

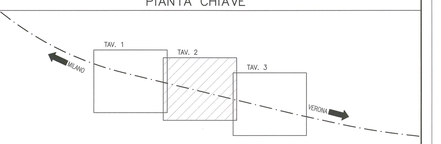

LEGENDA

- ASSE BINARIO
- NUOVA RECINZIONE LINEA AV/AC
- LIMITE FASCIA DI 7.00m DA CIGLIO BITUMATO AUTOSTRADA A4
- EMBRICE

NOTE GENERALI

– TUTTE LE QUOTE ALTIMETRICHE SONO ESPRESSE IN METRI s.l.m.
– TUTTE LE PROGRESSIVE SONO ESPRESSE IN CHILOMETRI
– QF = QUOTA FONDO FOSSO / FONDO VASCA
– QS = QUOTA DI SCORRIMENTO CANALE IN CLS / TUBAZIONI

COMMITTENTE: RFI RETE FERROVIARIA ITALIANA – GRUPPO FERROVIE DELLO STATO

ALTA SORVEGLIANZA: ITALFERR – GRUPPO FERROVIE DELLO STATO

GENERAL CONTRACTOR: Cepav due – Consorzio ENI per l' Alta Velocità

INFRASTRUTTURE FERROVIARIE STRATEGICHE DEFINITE DALLA LEGGE OBIETTIVO N. 443/01

LINEA A.V. /A.C. TORINO - VENEZIA Tratta MILANO - VERONA
Lotto funzionale Brescia-Verona
PROGETTO ESECUTIVO

RI86 - RILEVATO COLLEG. QBSE-AV/AC DA PK 109+134,000 A PK 110+543,346

PLANIMETRIA IDRAULICA

TAVOLA 2

GENERAL CONTRACTOR	DIRETTORE LAVORI	SCALA:
Consorzio Cepav due – Il Direttore del Consorzio (Ing. V. Fontana) – Data: 9 MAG 2020	Data:	1:500

COMMESSA	LOTTO	FASE	ENTE	TIPO DOC.	OPERA/DISCIPLINA	PROGR.	REV.
I N 0 R	1 2	E	E 2	P 8	R I 8 6 0 4	0 0 2	A

PROGETTAZIONE

Rev.	Descrizione	Redatto	Data	Verificato	Data	Validato	Data
A	EMISSIONE	Rocca	15/07/19	Aiello	15/07/19	Lena	15/07/19
B							
C							

PROGETTISTA: Dott. Ing. Roberto Lena – Ordine degli Ingegneri della Provincia di Verona e Rovigo – Sez. A – n. 2476 – Data: 15/07/19

CIG. 7514473334A

File: IN0R12EE2P8RI8604002A_10.dwg

Progetto cofinanziato dalla Unione Europea

Stampato dal Centro di plottaggio ITALFERR S.p.A. ALBA S.r.l.

CUP: F81H91000000008

Scala di plot: 1: