




PIANTA
SCALA 1:50

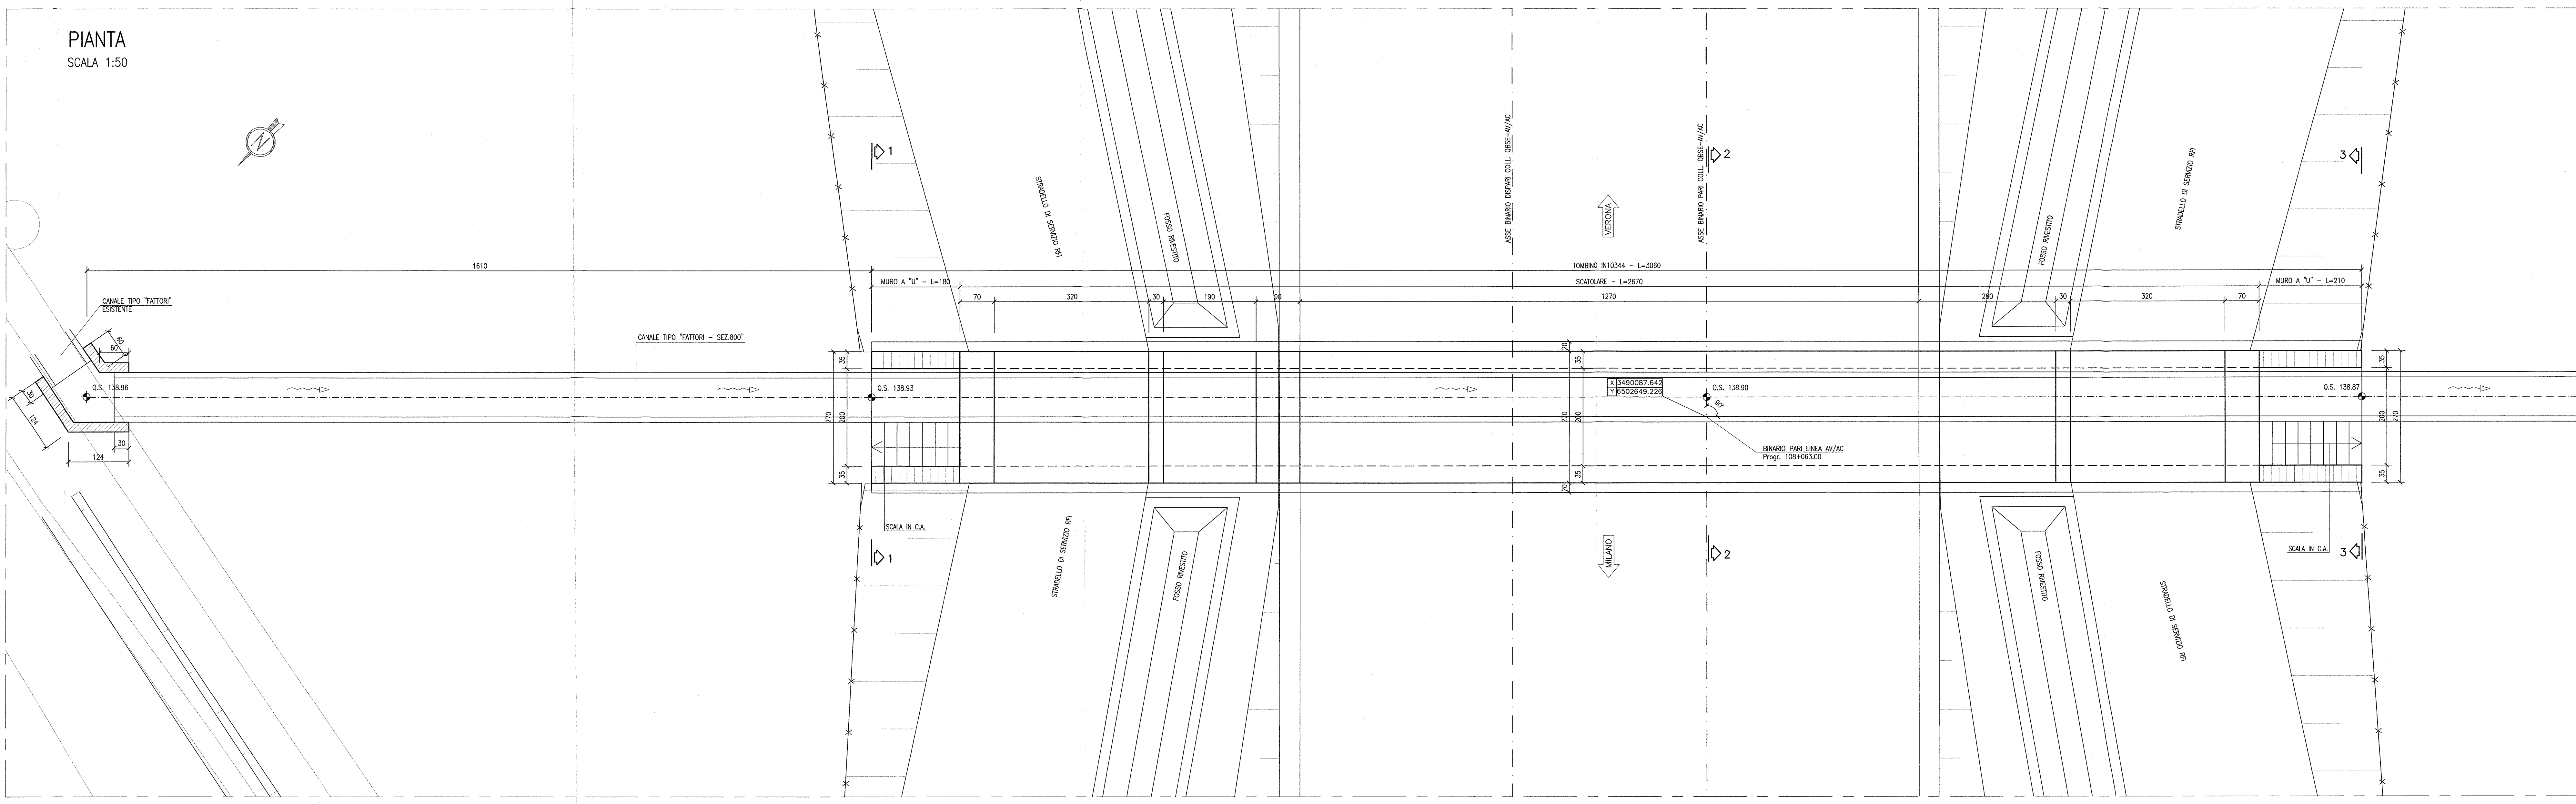


SEZIONE LONGITUDINALE A-A
SCALA 1:50

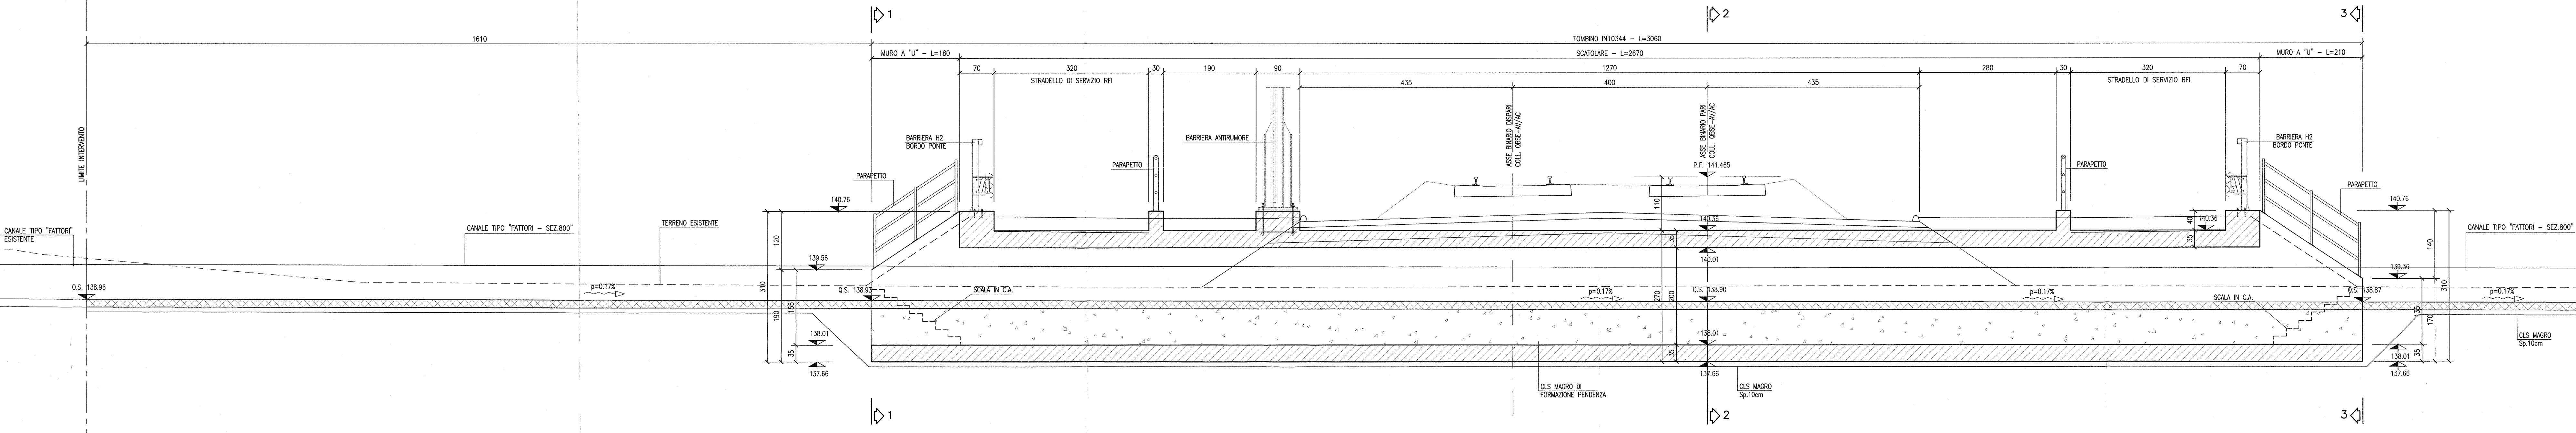


SEZIONE 1-1
SCALA 1:50

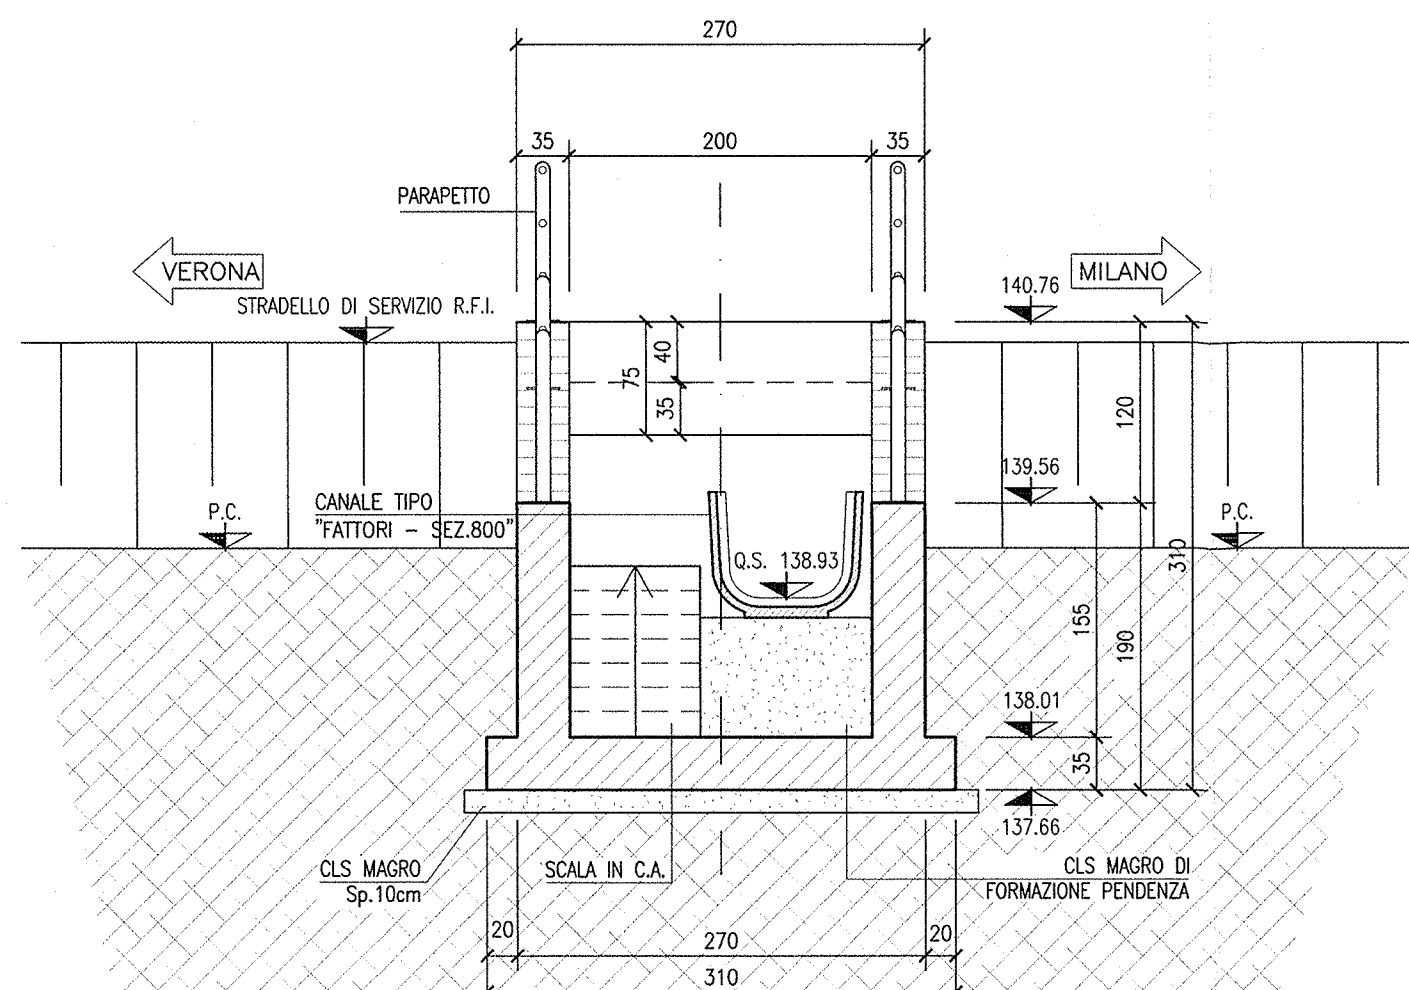

SEZIONE 2-2
SCALA 1:50

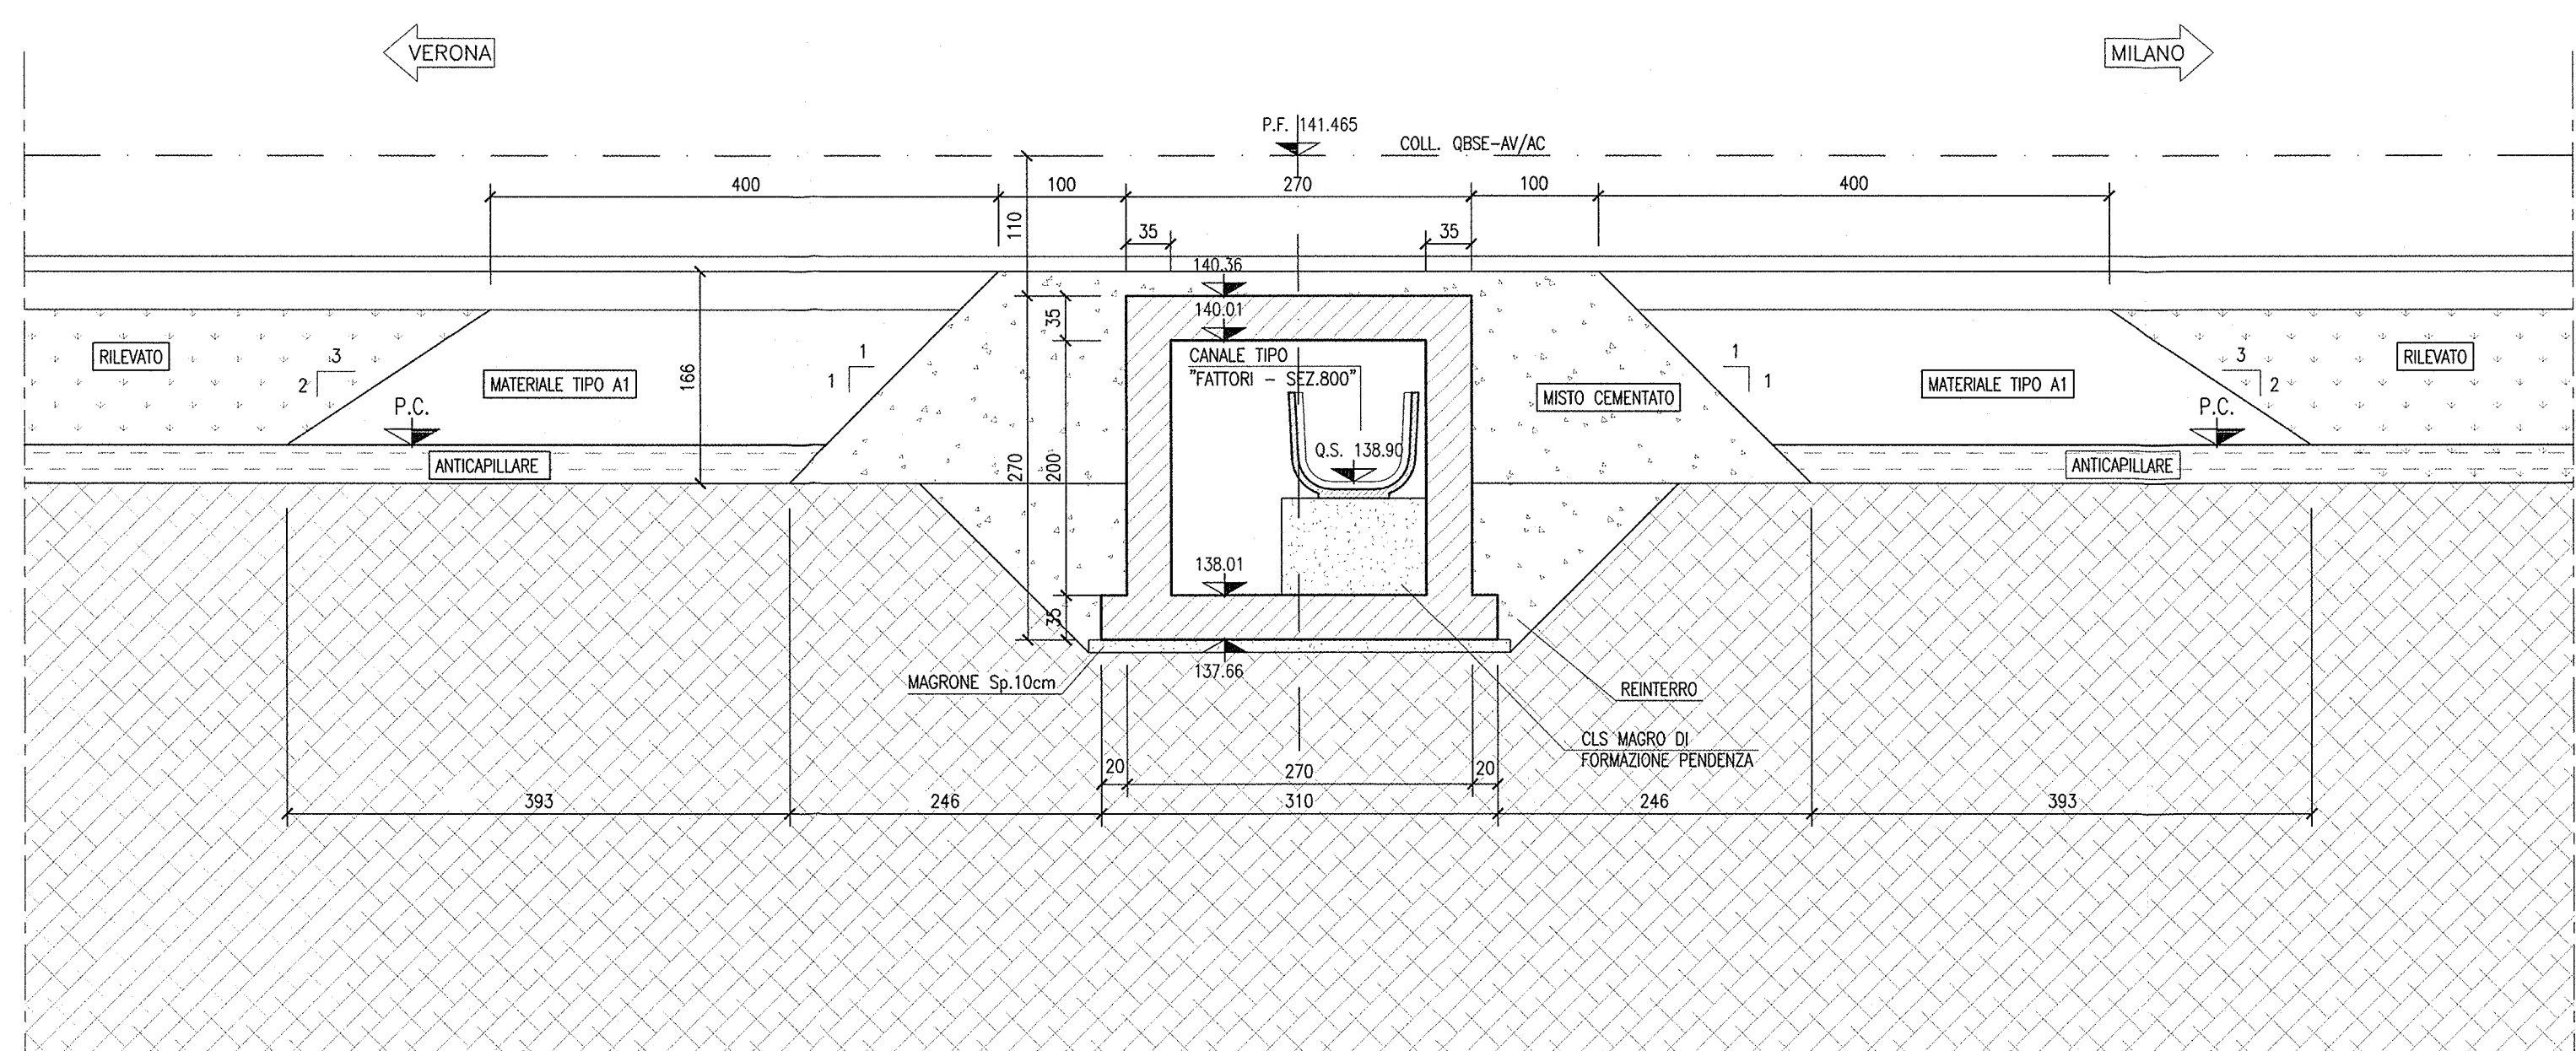

SEZIONE 3-3
SCALA 1:50

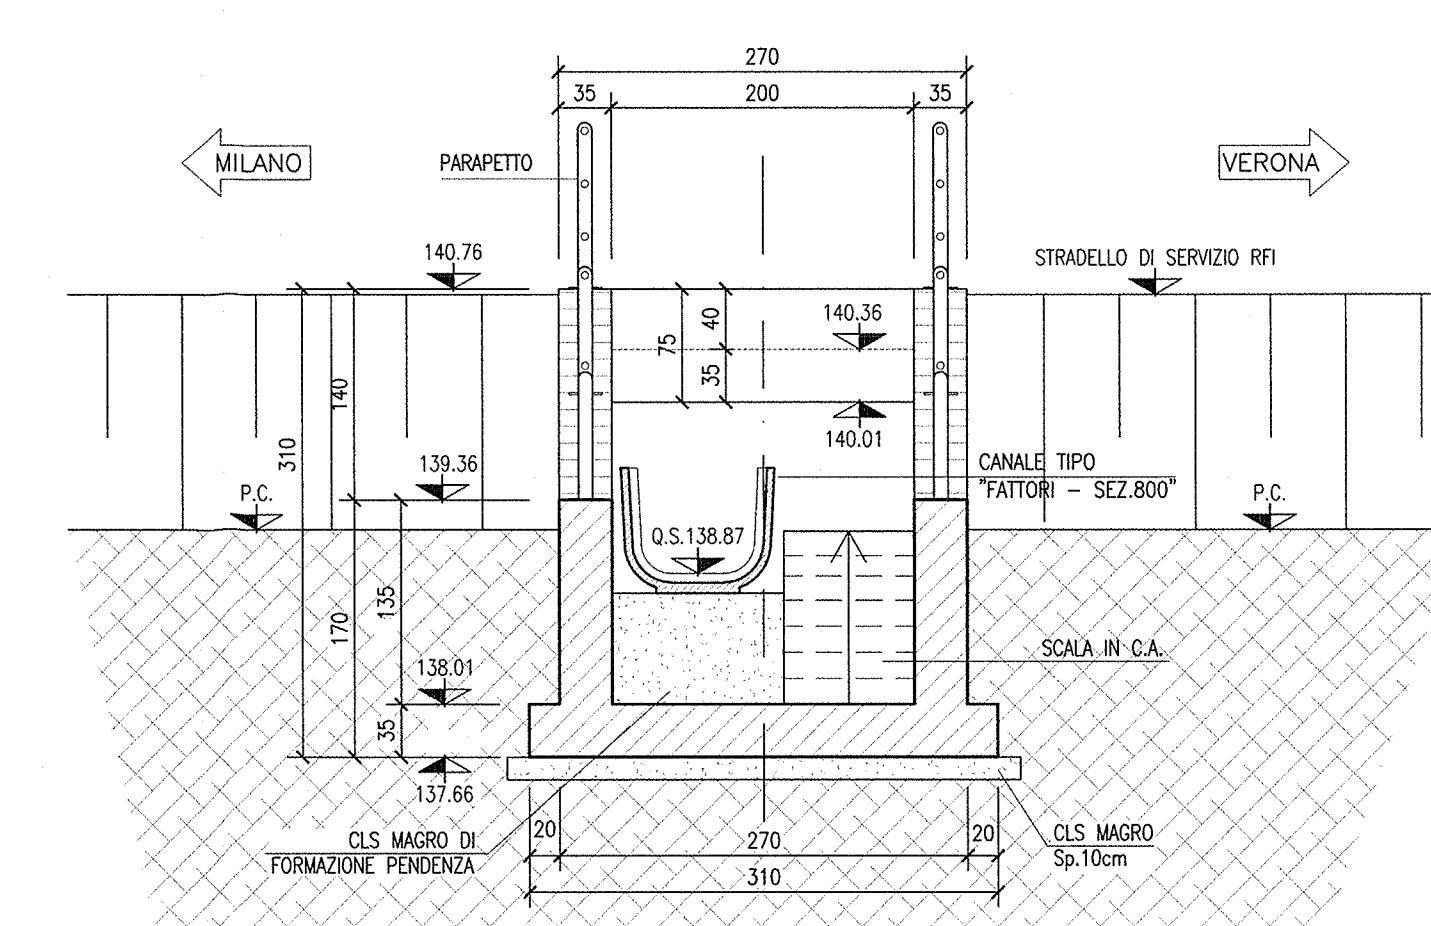

DESEGNI DI RIFERIMENTO

DESCRIZIONE	CODICE
- RELAZIONE TECNICA GENERALE	INR11222800000001
- PLANIMETRIA DI PROGETTO - TAVOLA 1	INR11222800000002
- PLANIMETRIA DI PROGETTO - TAVOLA 2	INR11222800000003
- PLANIMETRIA DI PROGETTO - TAVOLA 3	INR11222800000004
- PLANIMETRIA DI PROGETTO - TAVOLA 4	INR11222800000005
- PLANIMETRIA ORIGINALE - TAVOLA 1	INR11222800000006
- PLANIMETRIA ORIGINALE - TAVOLA 2	INR11222800000007
- PLANIMETRIA ORIGINALE - TAVOLA 3	INR11222800000008
- PLANIMETRIA ORIGINALE - TAVOLA 4	INR11222800000009
- PROFILO LONGITUDINALE - TAVOLA 1	INR11222800000010
- PROFILO LONGITUDINALE - TAVOLA 2	INR11222800000011
- RELAZIONE DRAKALIA	INR11222800000012
- INQUADRO - TOMBORE 2.00X2.00m - PK 107+652.00 - CARPENTERIA	INR11222800000013
- INQUADRO - TOMBORE 2.00X2.00m - PK 107+652.00 - ARMATURA	INR11222800000014
- INQUADRO - TOMBORE 2.00X2.00m - PK 108+063.00 - ARMATURA	INR11222800000015
- INQUADRO - TOMBORE 2.00X2.00m - PK 107+652.00 E PK 108+063.00 - PLANIMETRIA DI COSTRUZIONE DRAKALIA	INR11222800000016
- INQUADRO - TOMBORE 2.00X2.00m - RELAZIONE DI CALCOLO	INR11222800000017
- INQUADRO - TOMBORE 2.00X2.00m - ALLEGATO ALLA RELAZIONE DI CALCOLO - TABELLE DI CALCOLO	INR11222800000018
- INQUADRO - TIPOLOGICO TOMBORE DRAKALIO - CARATTERISTICHE DEI MATERIALI	INR11222800000019
- INQUADRO - TIPOLOGICO TOMBORE DRAKALIO - PARTICOLARI IMPLEMENTAZIONE E QUANTI	INR11222800000020
- INQUADRO - TIPOLOGICO TOMBORE DRAKALIO - PARTICOLARI COSTRUZIONE BARRIERE DI SICUREZZA E PARAPETTI	INR11222800000021

NOTE GENERALI

- TUTTE LE MISURE SONO ESPRESSE IN CENTIMETRI
- TUTTE LE QUOTE ALTIMETRICHE SONO ESPRESSE IN METRI s.l.m.
- TUTTI GLI ANGOLI SONO ESPRESSE IN GRADI DECIMALI
- TUTTE LE PROGRESSIVE SONO ESPRESSE IN CHILOMETRI

CARATTERISTICHE DEI MATERIALI

- PER LE CARATTERISTICHE DEI MATERIALI DEL TOMBORE FARE RIFERIMENTO ALL'ELABORATO INR11222800000001

COMMITTENTE:
RFI
RETE FERROVIARIA ITALIANA
GRUPPO FERROVIE DELLO STATO

ALTA Sorveglianza:
ITALFERR
GRUPPO FERROVIE DELLO STATO

GENERAL CONTRACTOR:
Cepav due
Consorzio ENI per l'Alta Velocità

INFRASTRUTTURE FERROVIARIE STRATEGICHE DEFINITE DALLA LEGGE OBIETTIVO N. 443/01
LINEA A.V./A.C. TORINO - VENEZIA Tratta MILANO - VERONA
Lotto funzionale Brescia-Verona
PROGETTO ESECUTIVO
R187 - RILEVATO COLLEG. QBSE-AVIAC DA PK 107+684,000 A PK 109+134,000
IN10344 - TOMBORE 2.00X2.00m - PK 108+063,00
CARPENTERIA

COMMESSA	LOTTO	FASE	ENTE	TIPO DOC.	OPERA/DISCIPLINA	PROGR.	REV.
INOR	12	E	E2	BOC	R18704	002	A

PROGETTAZIONE

Rev.	Descrizione	Aut.	Data	Int.	Dis.	Ver.	Aut.
A	EMISSIONE	Stip.	22/07/19	Le			
B							
C							

CGI 751447334A
Stampato dal Servizio di Progetto ITALFERR S.p.A.
Stampato dal Servizio di Progetto ITALFERR S.p.A.
Stampato dal Servizio di Progetto ITALFERR S.p.A.