
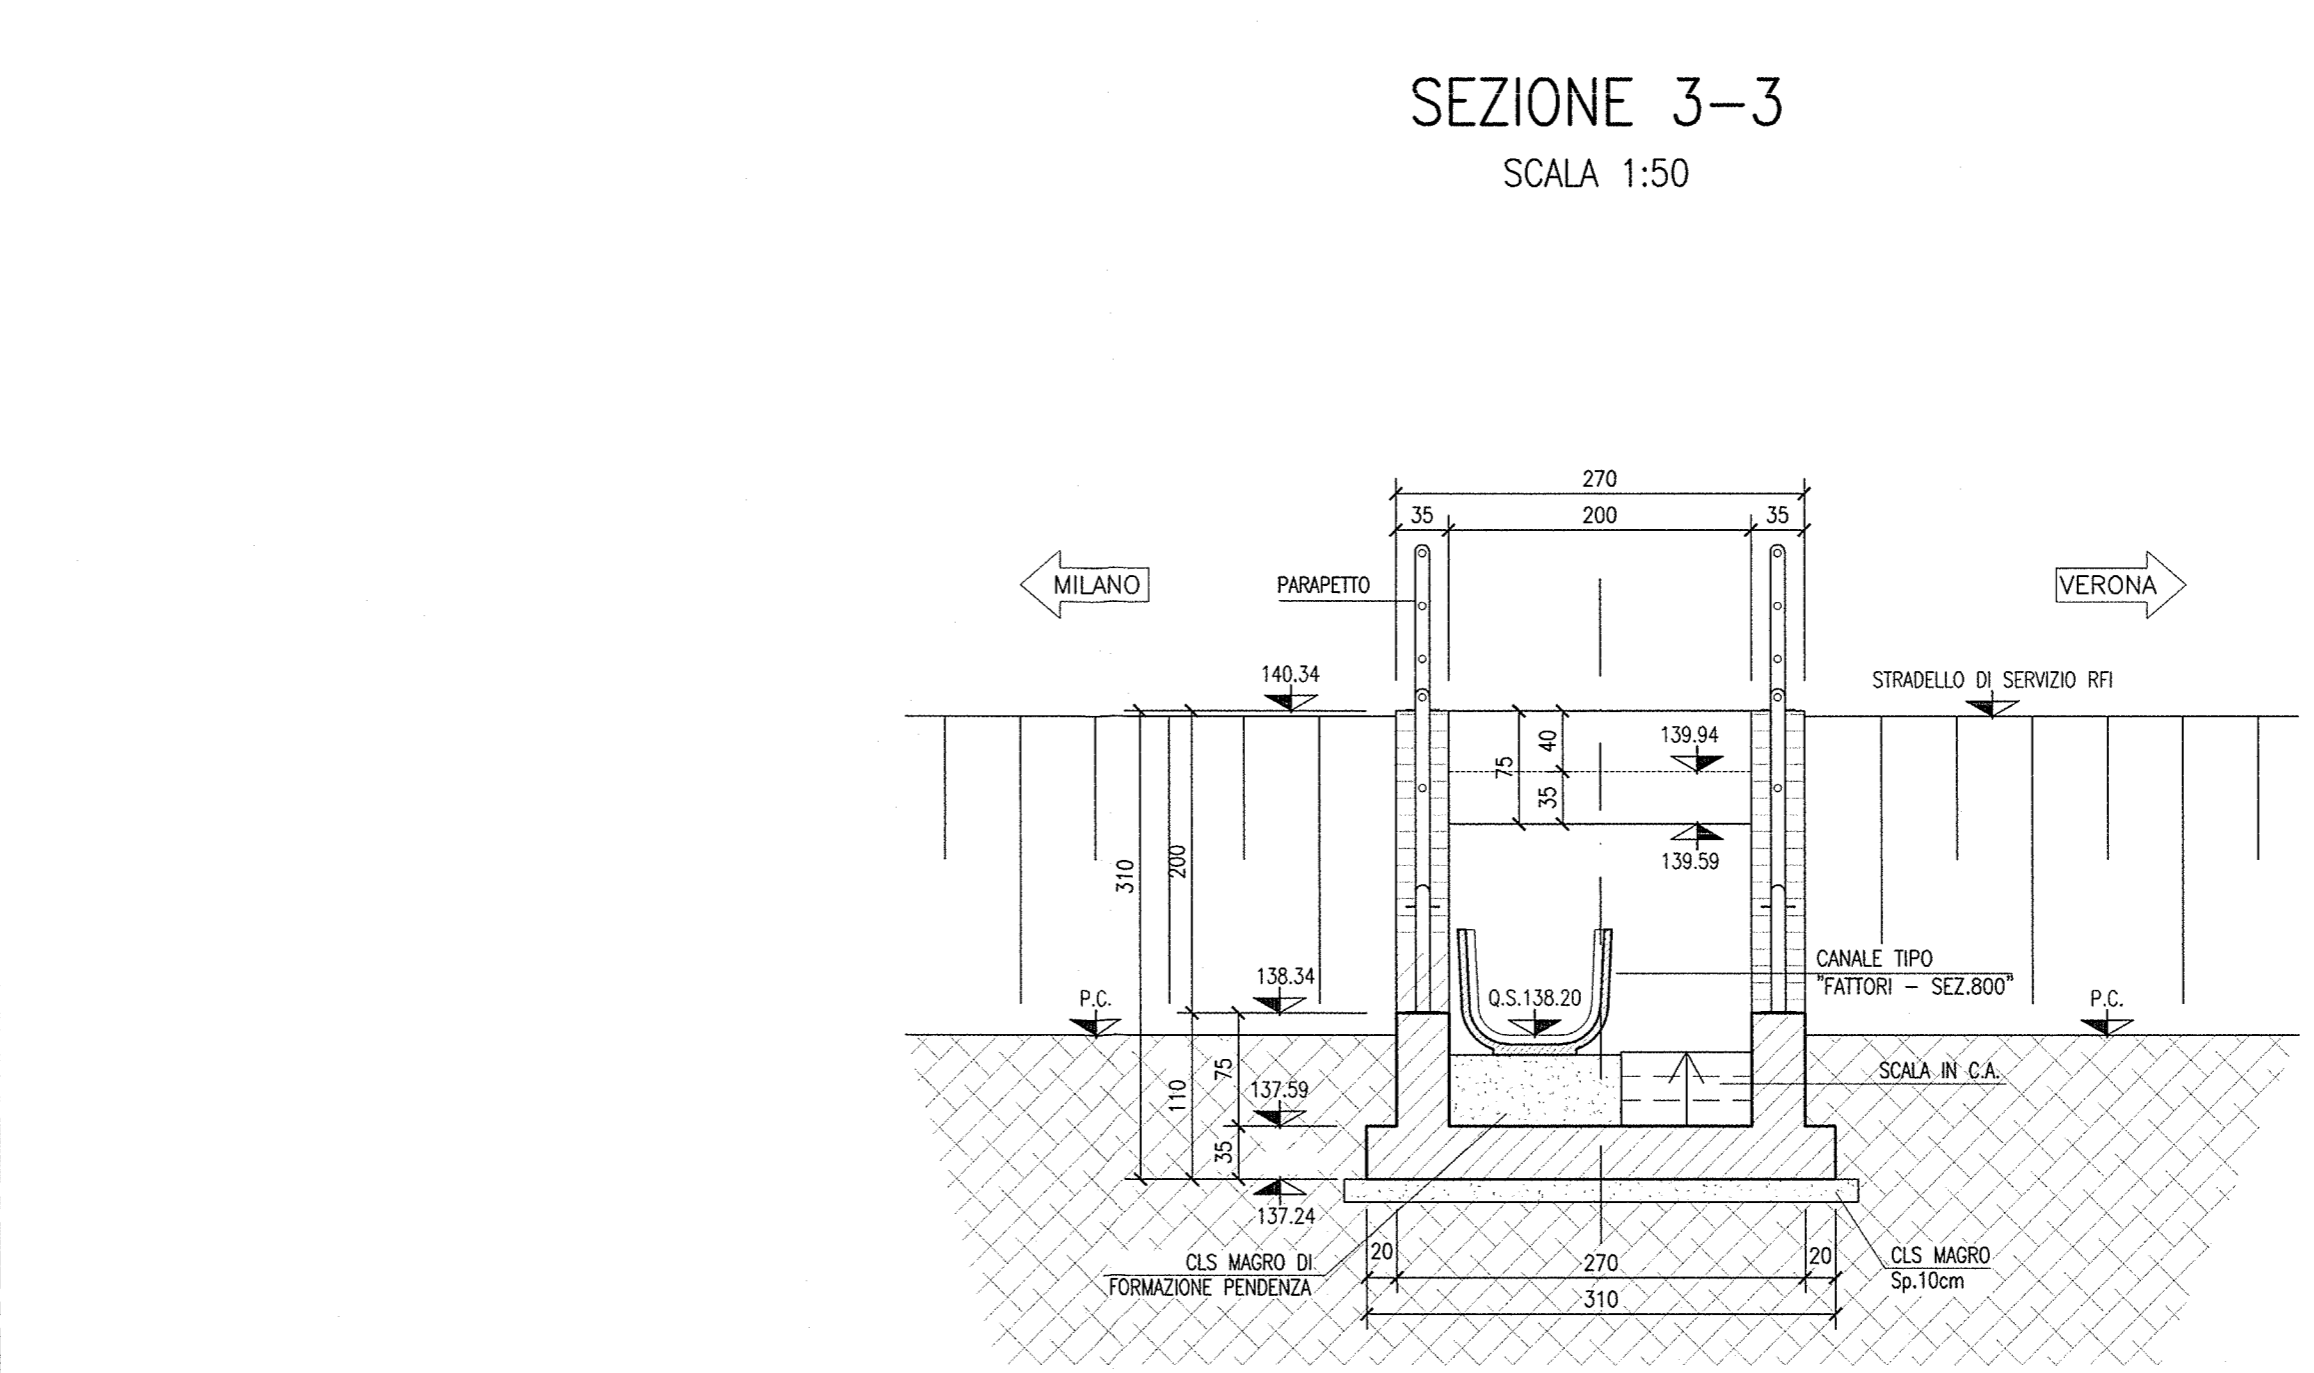
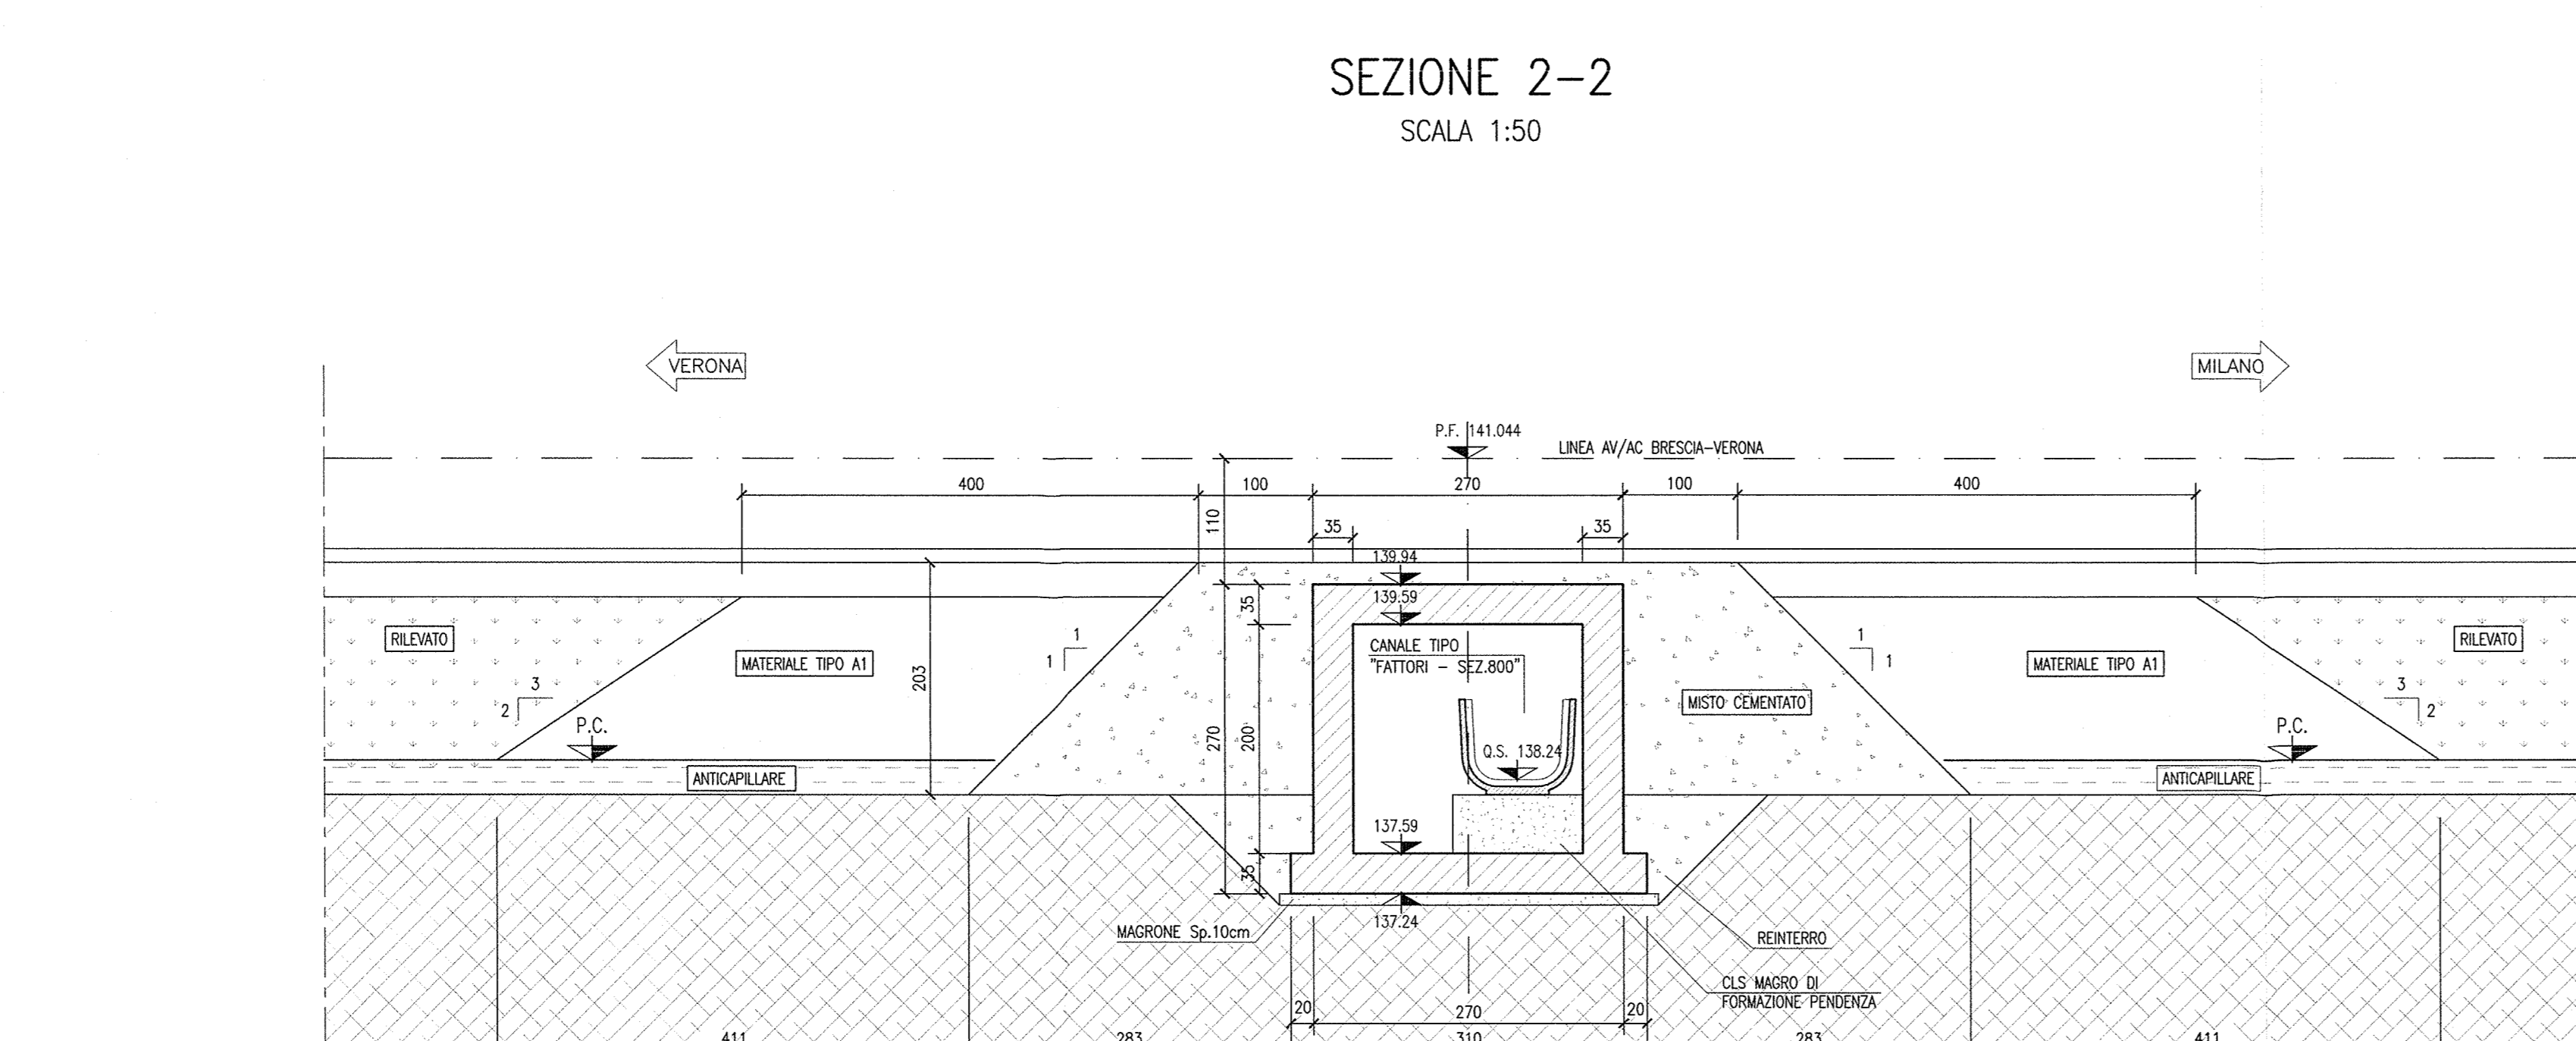
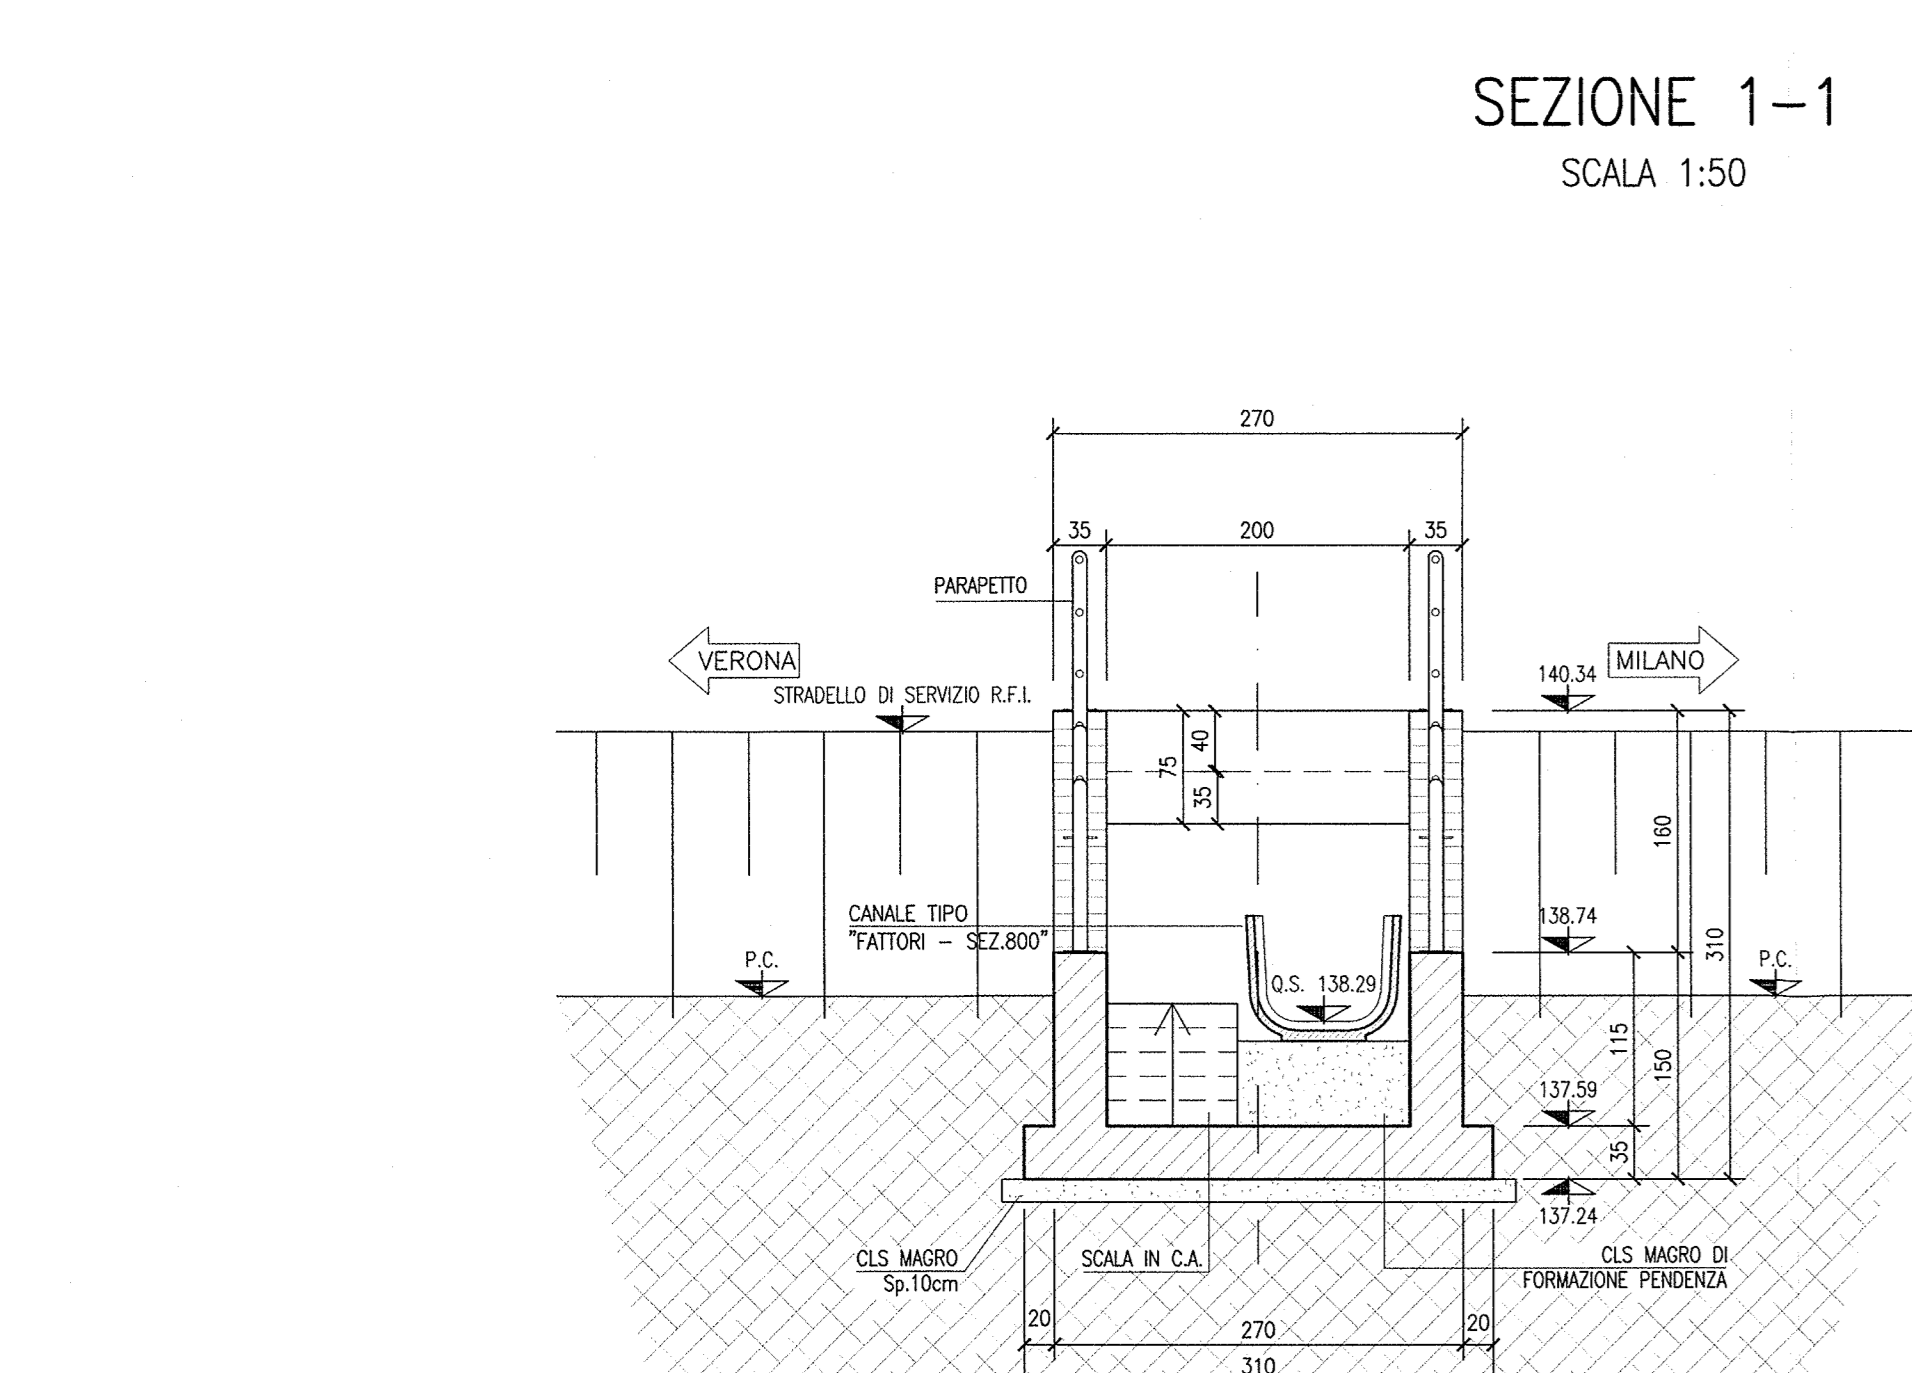


DESCRIZIONE	CODICE
- REL - RELAZIONE TECNICA GENERALE	INR11E22808704001
- REL - PLANIMETRIA DI PROGETTO - TAVOLA 1	INR11E22808704002
- REL - PLANIMETRIA DI PROGETTO - TAVOLA 2	INR11E22808704003
- REL - PLANIMETRIA DI PROGETTO - TAVOLA 3	INR11E22808704004
- REL - PLANIMETRIA DI PROGETTO - TAVOLA 4	INR11E22808704005
- REL - PLANIMETRIA STRADALE - TAVOLA 1	INR11E22808704006
- REL - PLANIMETRIA STRADALE - TAVOLA 2	INR11E22808704007
- REL - PLANIMETRIA STRADALE - TAVOLA 3	INR11E22808704008
- REL - PLANIMETRIA STRADALE - TAVOLA 4	INR11E22808704009
- REL - PROFILO LONGITUDINALE - TAVOLA 1	INR11E22808704010
- REL - PROFILO LONGITUDINALE - TAVOLA 2	INR11E22808704011
- REL - RELAZIONE STRADALE	INR11E22808704012
- REL - R10134 - TAVOLA 2.00X2.00m - PK 107+953.00 - CARPENTERIA	INR11E22808704013
- REL - R10134 - TAVOLA 2.00X2.00m - PK 107+953.00 - ARMATURA	INR11E22808704014
- REL - R10134 - TAVOLA 2.00X2.00m - PK 108+953.00 - CARPENTERIA	INR11E22808704015
- REL - R10134 - TAVOLA 2.00X2.00m - PK 108+953.00 - ARMATURA	INR11E22808704016
- REL - R10134 - TAVOLA 2.00X2.00m - PK 108+953.00 E PK 108+963.00	INR11E22808704017
- REL - R10134 - TAVOLA 2.00X2.00m - PK 108+963.00 E PK 108+973.00	INR11E22808704018
- REL - R10134 - TAVOLA 2.00X2.00m - PK 108+973.00 E PK 108+983.00	INR11E22808704019
- REL - R10134 - TAVOLA 2.00X2.00m - PK 108+983.00 E PK 108+993.00	INR11E22808704020
- REL - R10134 - TAVOLA 2.00X2.00m - PK 108+993.00 E PK 109+003.00	INR11E22808704021
- REL - R10134 - TAVOLA 2.00X2.00m - PK 109+003.00 E PK 109+013.00	INR11E22808704022
- REL - R10134 - TAVOLA 2.00X2.00m - PK 109+013.00 E PK 109+023.00	INR11E22808704023
- REL - R10134 - TAVOLA 2.00X2.00m - PK 109+023.00 E PK 109+033.00	INR11E22808704024
- REL - R10134 - TAVOLA 2.00X2.00m - PK 109+033.00 E PK 109+043.00	INR11E22808704025
- REL - R10134 - TAVOLA 2.00X2.00m - PK 109+043.00 E PK 109+053.00	INR11E22808704026
- REL - R10134 - TAVOLA 2.00X2.00m - PK 109+053.00 E PK 109+063.00	INR11E22808704027
- REL - R10134 - TAVOLA 2.00X2.00m - PK 109+063.00 E PK 109+073.00	INR11E22808704028
- REL - R10134 - TAVOLA 2.00X2.00m - PK 109+073.00 E PK 109+083.00	INR11E22808704029
- REL - R10134 - TAVOLA 2.00X2.00m - PK 109+083.00 E PK 109+093.00	INR11E22808704030
- REL - R10134 - TAVOLA 2.00X2.00m - PK 109+093.00 E PK 109+103.00	INR11E22808704031
- REL - R10134 - TAVOLA 2.00X2.00m - PK 109+103.00 E PK 109+113.00	INR11E22808704032
- REL - R10134 - TAVOLA 2.00X2.00m - PK 109+113.00 E PK 109+123.00	INR11E22808704033
- REL - R10134 - TAVOLA 2.00X2.00m - PK 109+123.00 E PK 109+133.00	INR11E22808704034
- REL - R10134 - TAVOLA 2.00X2.00m - PK 109+133.00 E PK 109+143.00	INR11E22808704035
- REL - R10134 - TAVOLA 2.00X2.00m - PK 109+143.00 E PK 109+153.00	INR11E22808704036
- REL - R10134 - TAVOLA 2.00X2.00m - PK 109+153.00 E PK 109+163.00	INR11E22808704037
- REL - R10134 - TAVOLA 2.00X2.00m - PK 109+163.00 E PK 109+173.00	INR11E22808704038
- REL - R10134 - TAVOLA 2.00X2.00m - PK 109+173.00 E PK 109+183.00	INR11E22808704039
- REL - R10134 - TAVOLA 2.00X2.00m - PK 109+183.00 E PK 109+193.00	INR11E22808704040
- REL - R10134 - TAVOLA 2.00X2.00m - PK 109+193.00 E PK 109+203.00	INR11E22808704041
- REL - R10134 - TAVOLA 2.00X2.00m - PK 109+203.00 E PK 109+213.00	INR11E22808704042
- INO - TIPOLOGICO TAVOLA STRADALE - CARATTERISTICHE DEI MATERIALI	INR11E22808704043
- INO - TIPOLOGICO TAVOLA STRADALE - PARTICOLARI APERTEGGIAMENTO E GRATI	INR11E22808704044
- INO - TIPOLOGICO TAVOLA STRADALE - PARTICOLARI COSTRUTTIVI BARRETE DI SICUREZZA E PARAPETTI	INR11E22808704045

NOTE GENERALI

- TUTTE LE MISURE SONO ESPRESSE IN CENTIMETRI
- TUTTE LE QUOTE ALTIMETRICHE SONO ESPRESSE IN METRI s.l.m.
- TUTTI GLI ANGOLI SONO ESPRESSE IN GRADI DECIMALI
- TUTTE LE PROGRESSIVE SONO ESPRESSE IN CHILOMETRI

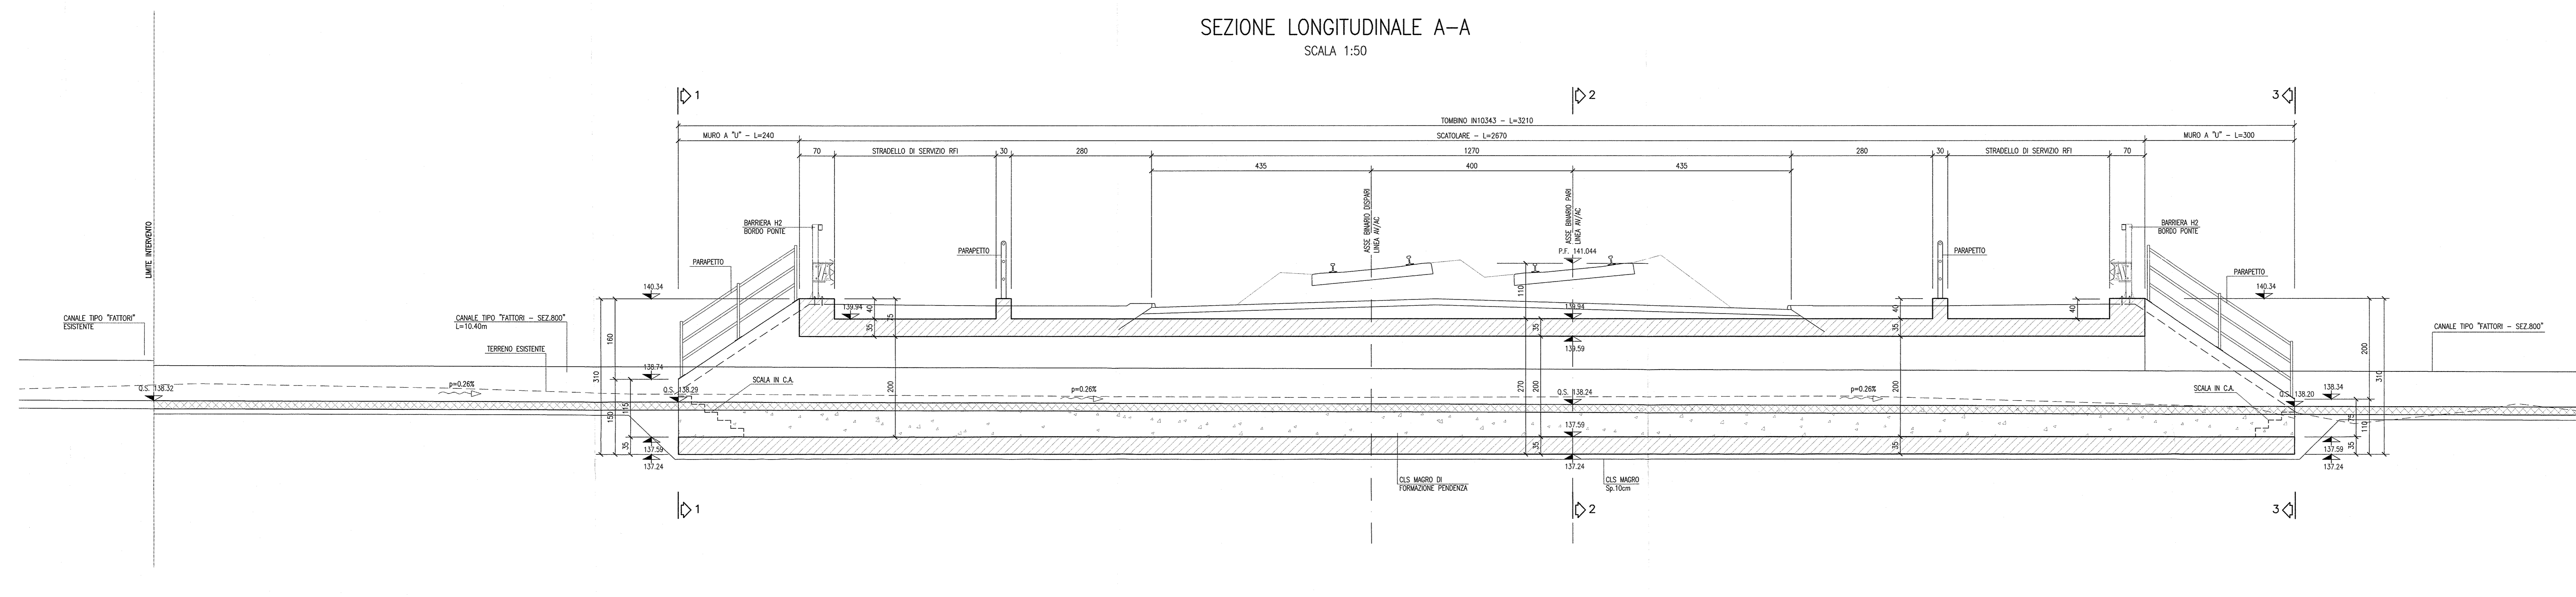

CARATTERISTICHE DEI MATERIALI

- PER LE CARATTERISTICHE DEI MATERIALI DEL TOMBOINO FARE RIFERIMENTO ALL'ELABORATO INR11E224TIND000001

COMMITENTE:

ALTA SORVEGLIANZA:

GENERAL CONTRACTOR:

Cepav due

Consorzio ENI per l'Alta Velocità

INFRASTRUTTURE FERROVIARIE STRATEGICHE DEFINITE DALLA LEGGE OBIETTIVO N. 443/01

LINEA A.V./I.A.C. TORINO - VENEZIA Tratta MILANO - VERONA

Lotto funzionale Brescia-Verona

PROGETTO ESECUTIVO

R187 - RILEVATO COLLEG. QBSE-AVIAC DA PK 107+684,000 A PK 109+134,000

IN10343 - TOMBOINO 2.00X2.00m - PK 108+334,00

CARPENTERIA

GENERAL CONTRACTOR: **Cepav due**

Consorzio ENI per l'Alta Velocità

DATA: 29 MAR 2010

SCALE: 1:50

COMMESSA	LOTTO	FASE	ENTE	TIPO DOC.	OPERA/DISCIPLINA	PROGR.	REV.
INOR	12	E	E2	R187/04	003	A	

PROGETTAZIONE:

Rev.	Descrizione	Autore	Data	Autore	Data	Autore	Data
A	EMISSIONE		22/07/10				
B							
C							

Stampato dal Servizio di abilitazione ITAFERR S.p.A.