



1/2 SEZIONE TRASVERSALE "B-B"  
scala 1:25


1/2 SEZIONE TRASVERSALE "B'-B'"  
scala 1:25

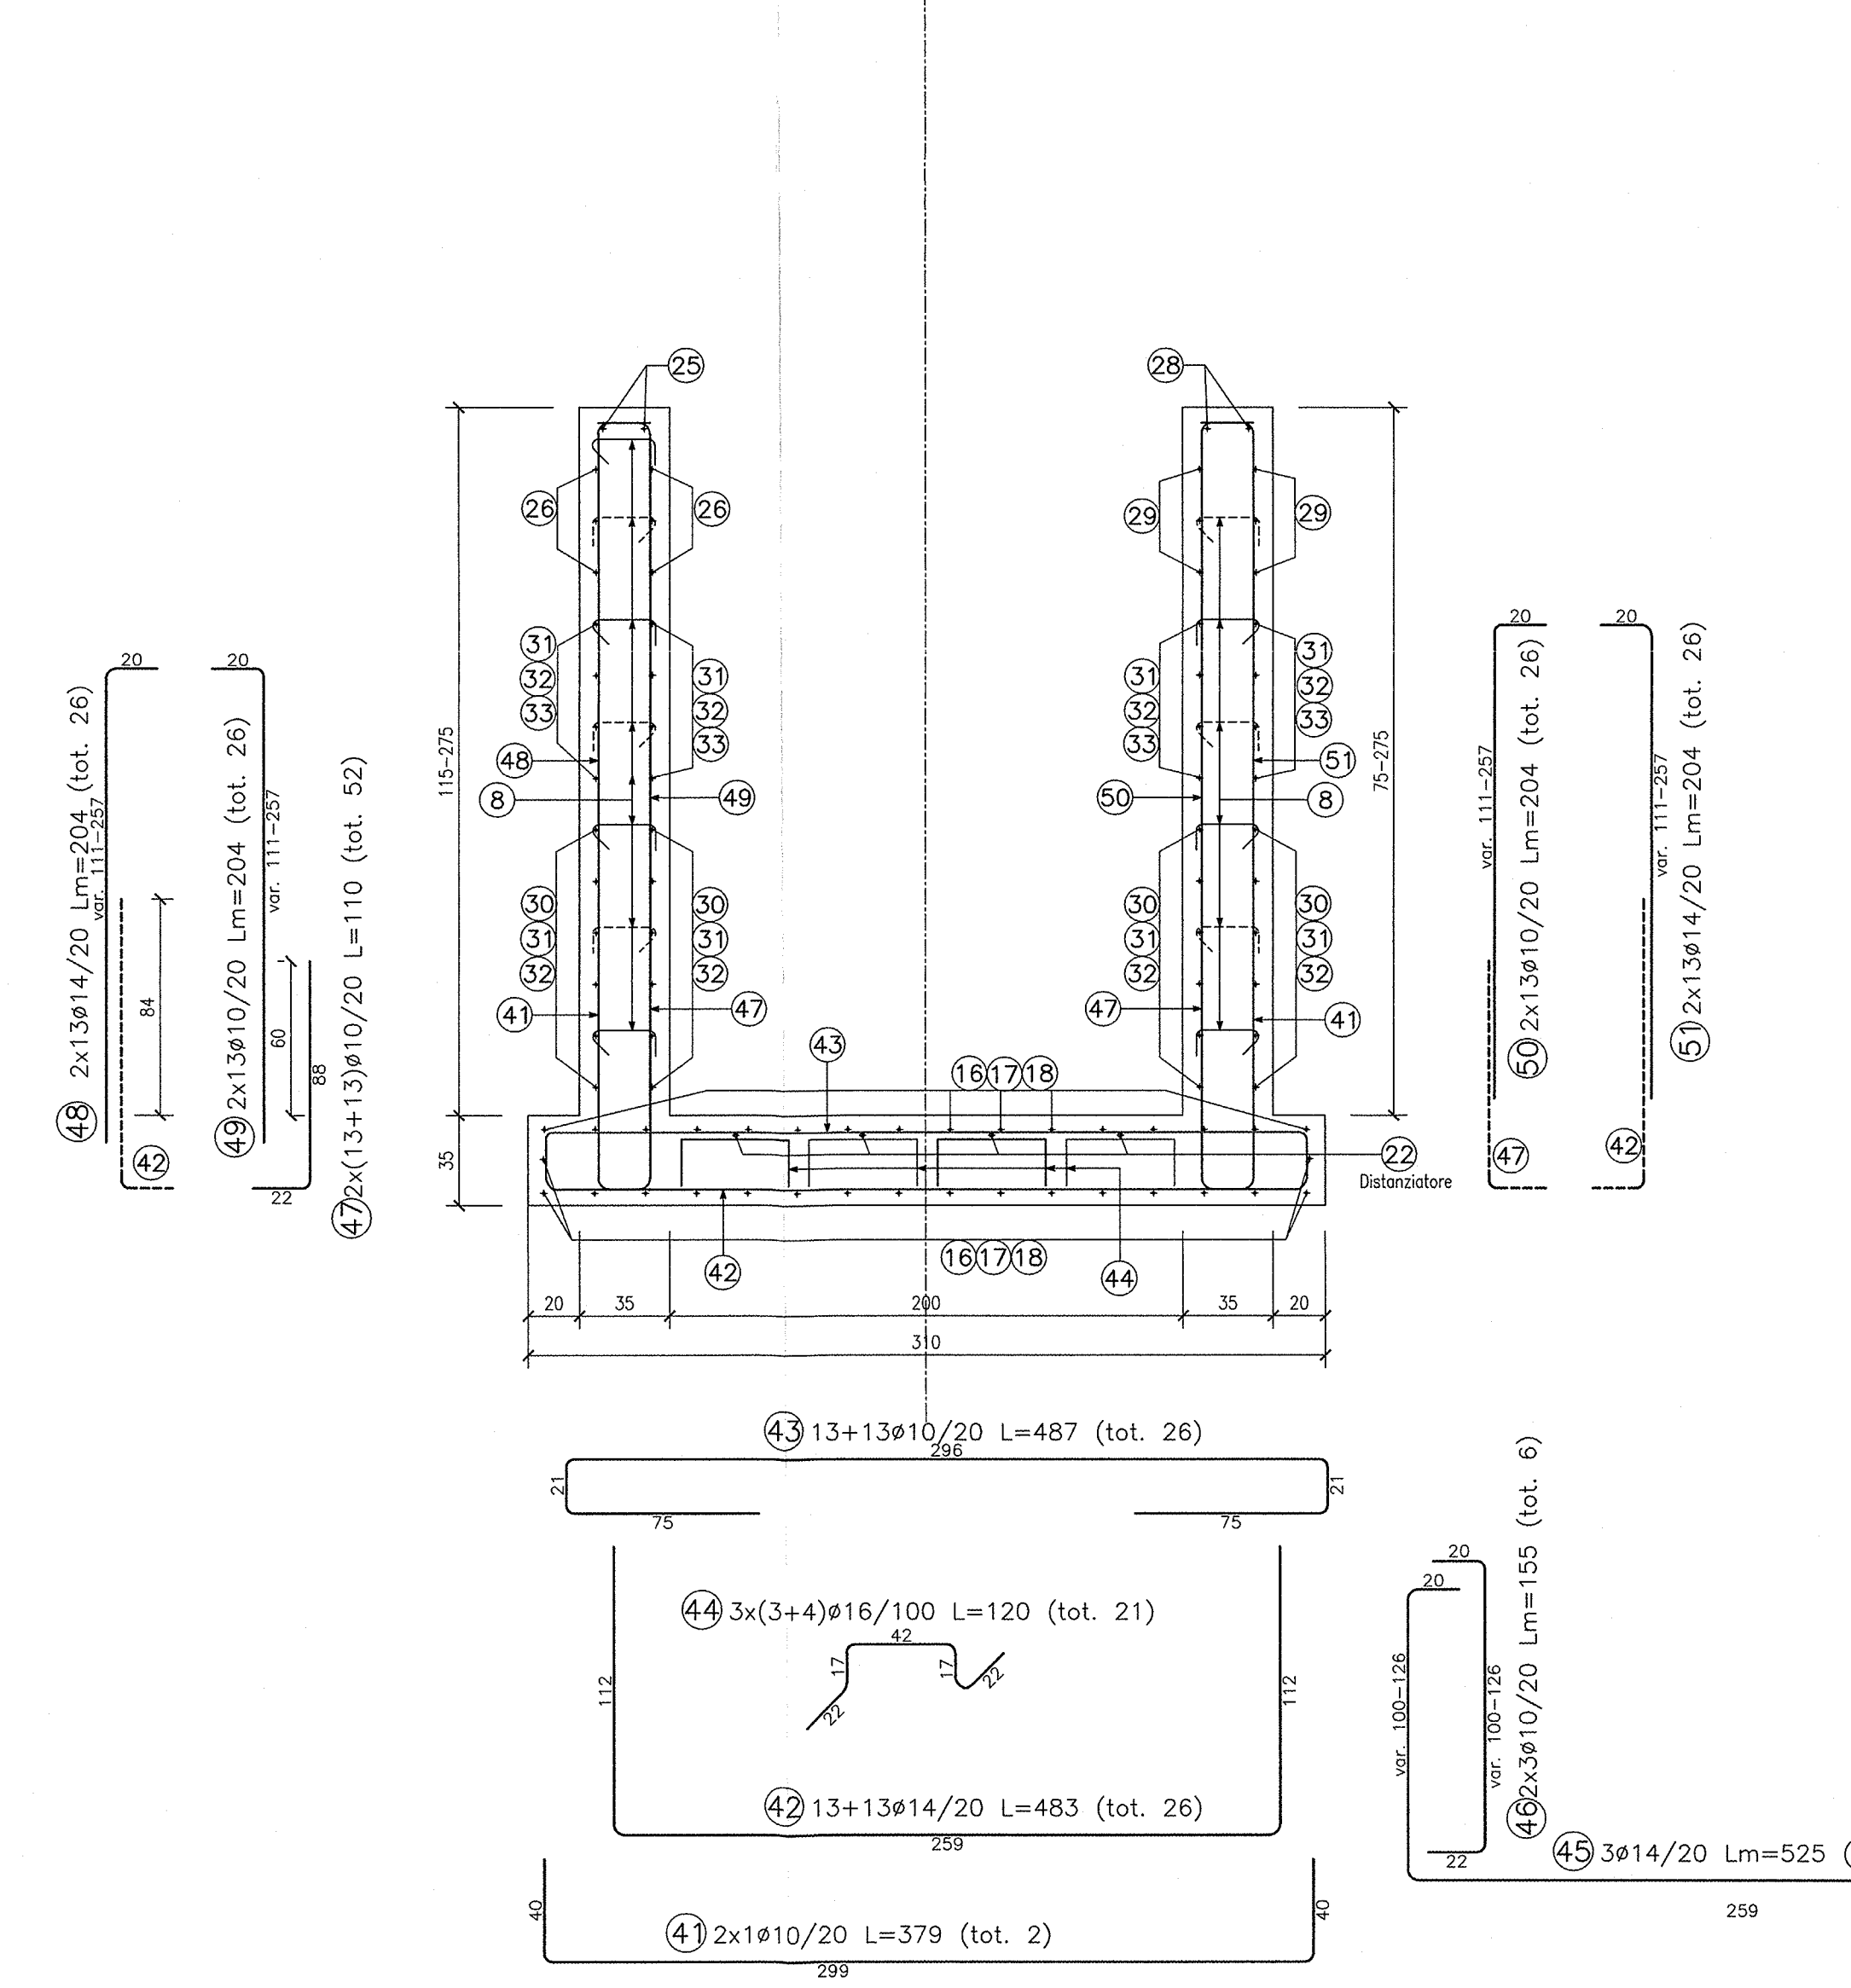


SEZIONE TRASVERSALE "A"  
scala 1:25

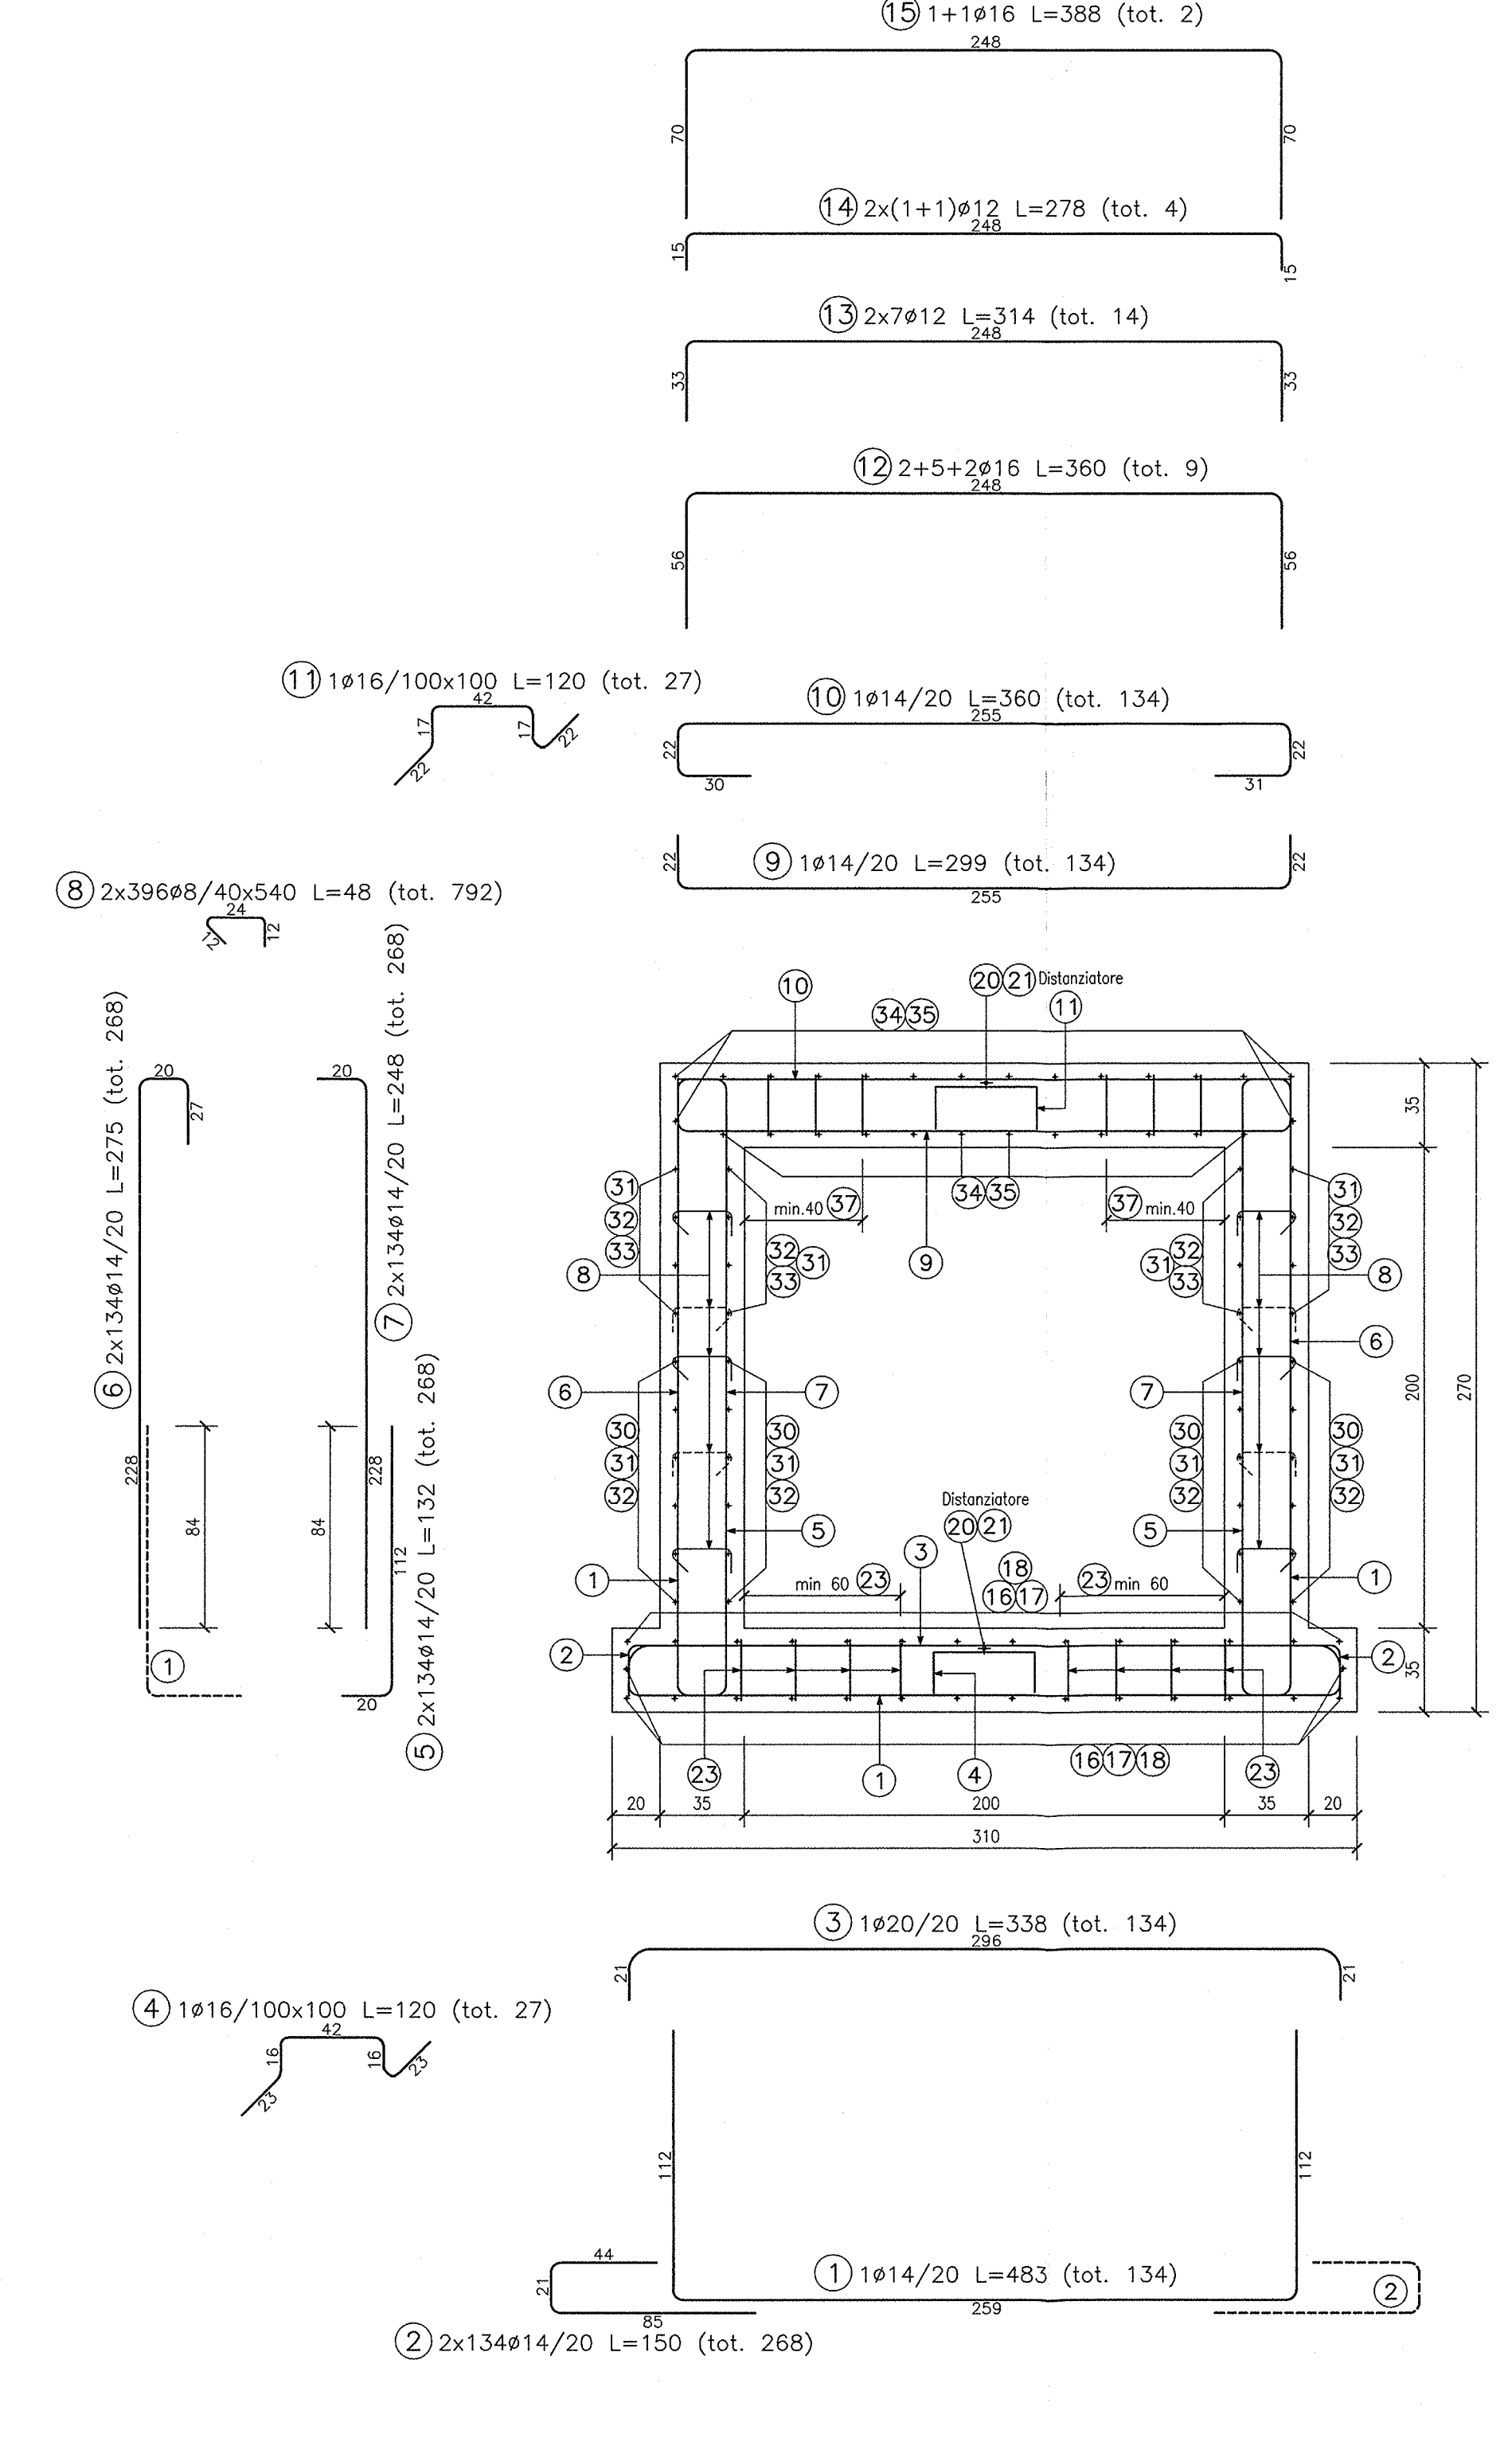

PARTICOLARE A  
scala 1:25

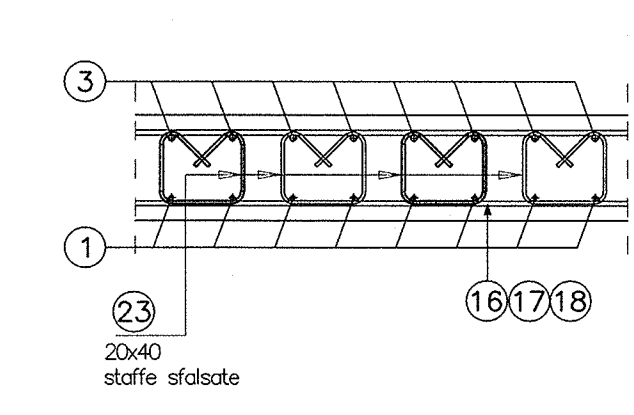

PARTICOLARE B  
scala 1:25

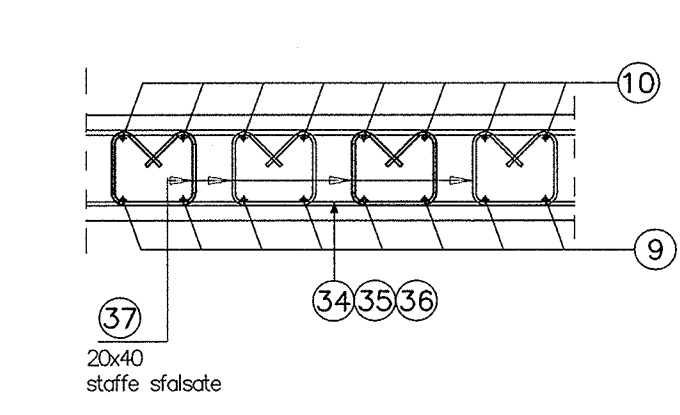

DISPOSIZIONE STAFFE SOLETTA  
scala 1:25


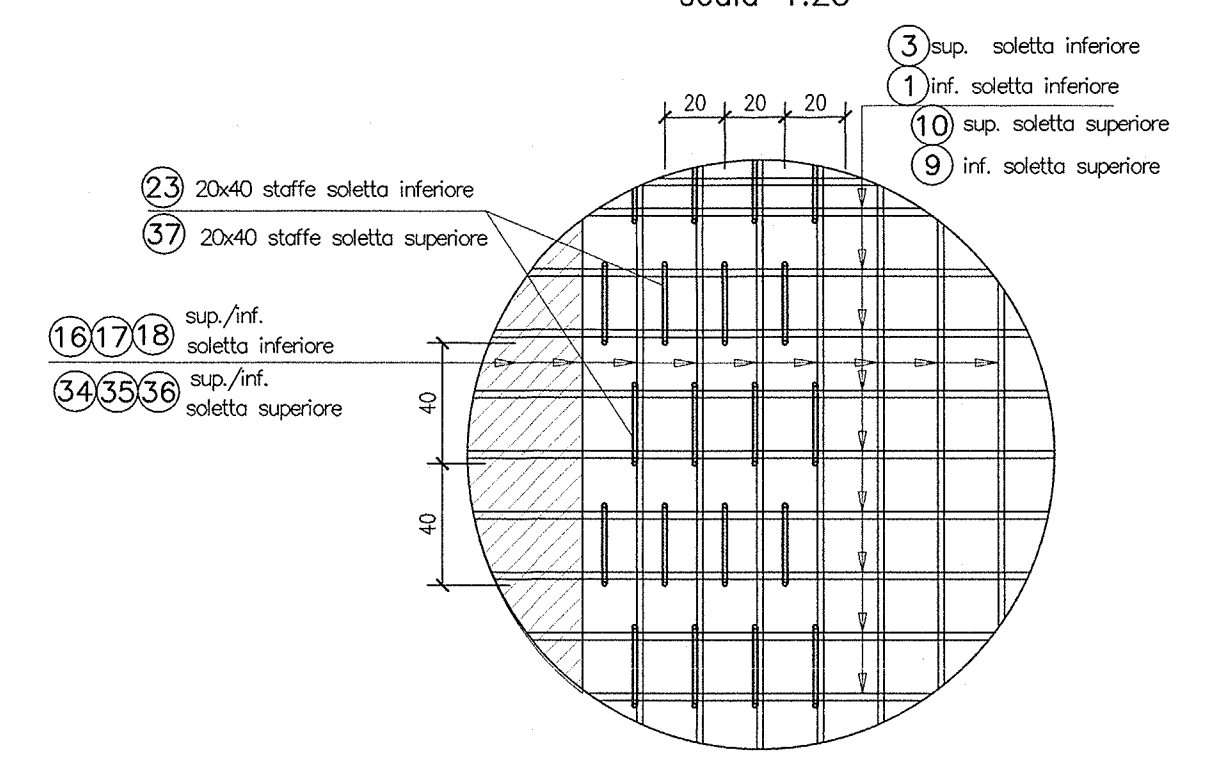


TABELLA DIAMETRI AMMISSIBILI DEI MANDRINI  
PER LE BARRE PIEGATE

POS. N°	DIAMETRO MINIMO DI PIEGATURA
1-6	12φ
10-42	12φ

PARTICOLARE PIEGATURE STAFFE

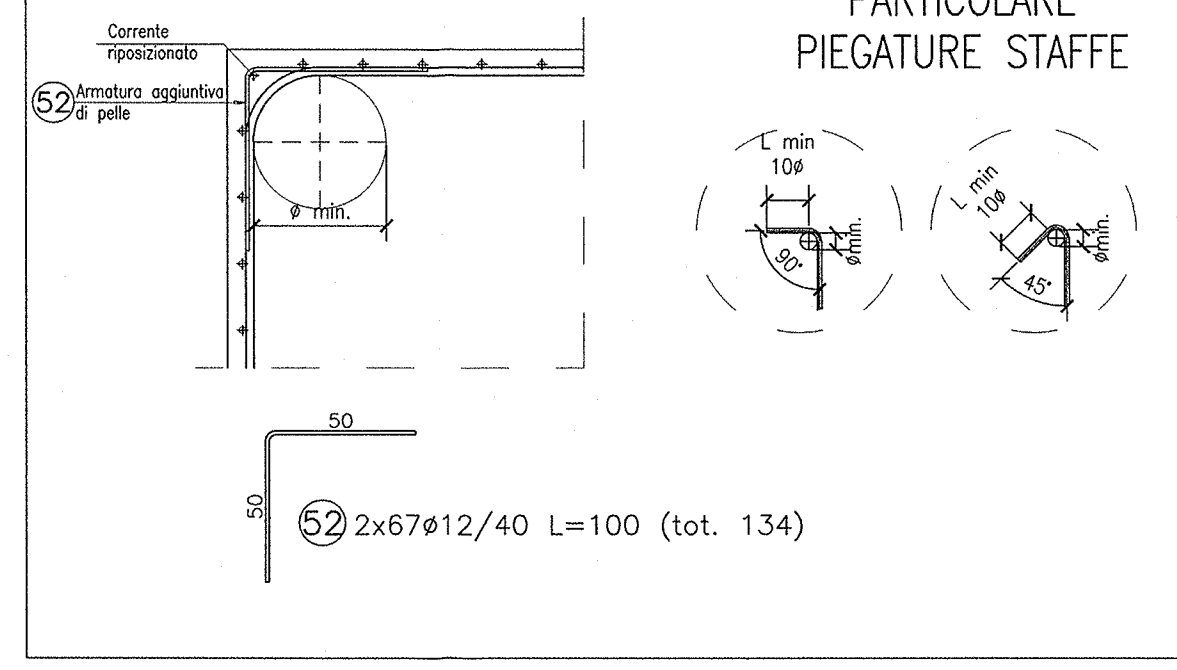

DESCRIZIONE	CODICE
- R87 - RELAZIONE TECNICA GENERALE	INOR12E22R870001
- R87 - RELAZIONE ECONOMICA	INOR12E22R870001
- R87 - PROFILO GEOMETRICO	INOR12E22R870001
- R87 - PLANIMETRIA DI PROGETTO - TAVOLA 1	INOR12E22R870002
- R87 - PLANIMETRIA DI PROGETTO - TAVOLA 2	INOR12E22R870003
- R87 - PLANIMETRIA DI PROGETTO - TAVOLA 3	INOR12E22R870004
- R87 - PLANIMETRIA DI PROGETTO - TAVOLA 99	INOR12E22R870100

### NOTE GENERALI

- TUTTE LE MISURE SONO ESPRESSE IN CENTIMETRI  
- TUTTI GLI ANGOLI SONO ESPRESSE IN GRADI DECIMALI  
- DOVE NON SPECIFICATO, SI PRESCRIVONO I SEGUENTI DIAMETRI MINIMI DI PIEGATURA:

φ BARRA	DIAMETRO MINIMO DI PIEGATURA
> 16mm	7φ
≤ 16mm	4φ

- LE DIMENSIONI INDICATE PER LA SAGOMA DELLE ARMATURE SONO RIFERITE ALL'ASSE BARRA  
- LE MISURE DEI SINGOLI TRATTI DI BARRA VANNO INTESE SECONDO LA SEGUENTE TABELLA:

Legenda misure:

### CARATTERISTICHE DEI MATERIALI

- PER LE CARATTERISTICHE DEI MATERIALI DEL TOMBINO FARE RIFERIMENTO ALL'ELABORATO INOR11EE24TIN0000001

COMMITENTE:

ALTA SORVEGLIANZA:

GENERAL CONTRACTOR:

**Cepav due**  
Consorzio ENI per l'Alta Velocità

INFRASTRUTTURE FERROVIARIE STRATEGICHE DEFINITE DALLA LEGGE OBIETTIVO N. 443/01

LINEA A.V./A.C. TORINO - VENEZIA Tratta MILANO - VERONA  
Lotto funzionale Brescia-Verona  
PROGETTO ESECUTIVO

R187 - RILEVATO COLLEG. QBSE-AVIAC DA PK 107+684,000 A PK 109+134,000  
IN10345 - TOMBINO 2.00X2.00m - PK 107+952,00  
ARMATURA

COMMESSA	LOTTO	FASE	ENTE	TIPO DOC.	OPERA/DISCIPLINA	PROGR.	REV.
INOR	12	E	E2	BZ	R18704	001	A

PROGETTAZIONE

Rev.	Descrizione	Autore	Data	Verifica	Data
A	EMISSIONE	Filippo	22/07/19	Aldo	22/07/19
B					
C					

Stampato dal Servizio di progettazione ITALFERR S.p.A.  
Stampato dal Servizio di progettazione ITALFERR S.p.A.