


PROFLO GEOTECNICO  
scala 1:2000

DISEGNI DI RIFERIMENTO

DESCRIZIONE	CODICE
PLANIMETRIA USUZIONI MEDIANE GEOMETRICHE INTEGRATE 2018-DA KM 107+680 A KM 111+000	IN011E2P25E000001
PLANIMETRIA USUZIONI MEDIANE GEOMETRICHE INTEGRATE 2018-DA KM 111+000 A KM 114+500	IN011E2P25E000002
PLANIMETRIA USUZIONI MEDIANE GEOMETRICHE INTEGRATE 2018-RELAZIONE TECNICA - ILLUSTRATIVA	IN011E2P25E000003

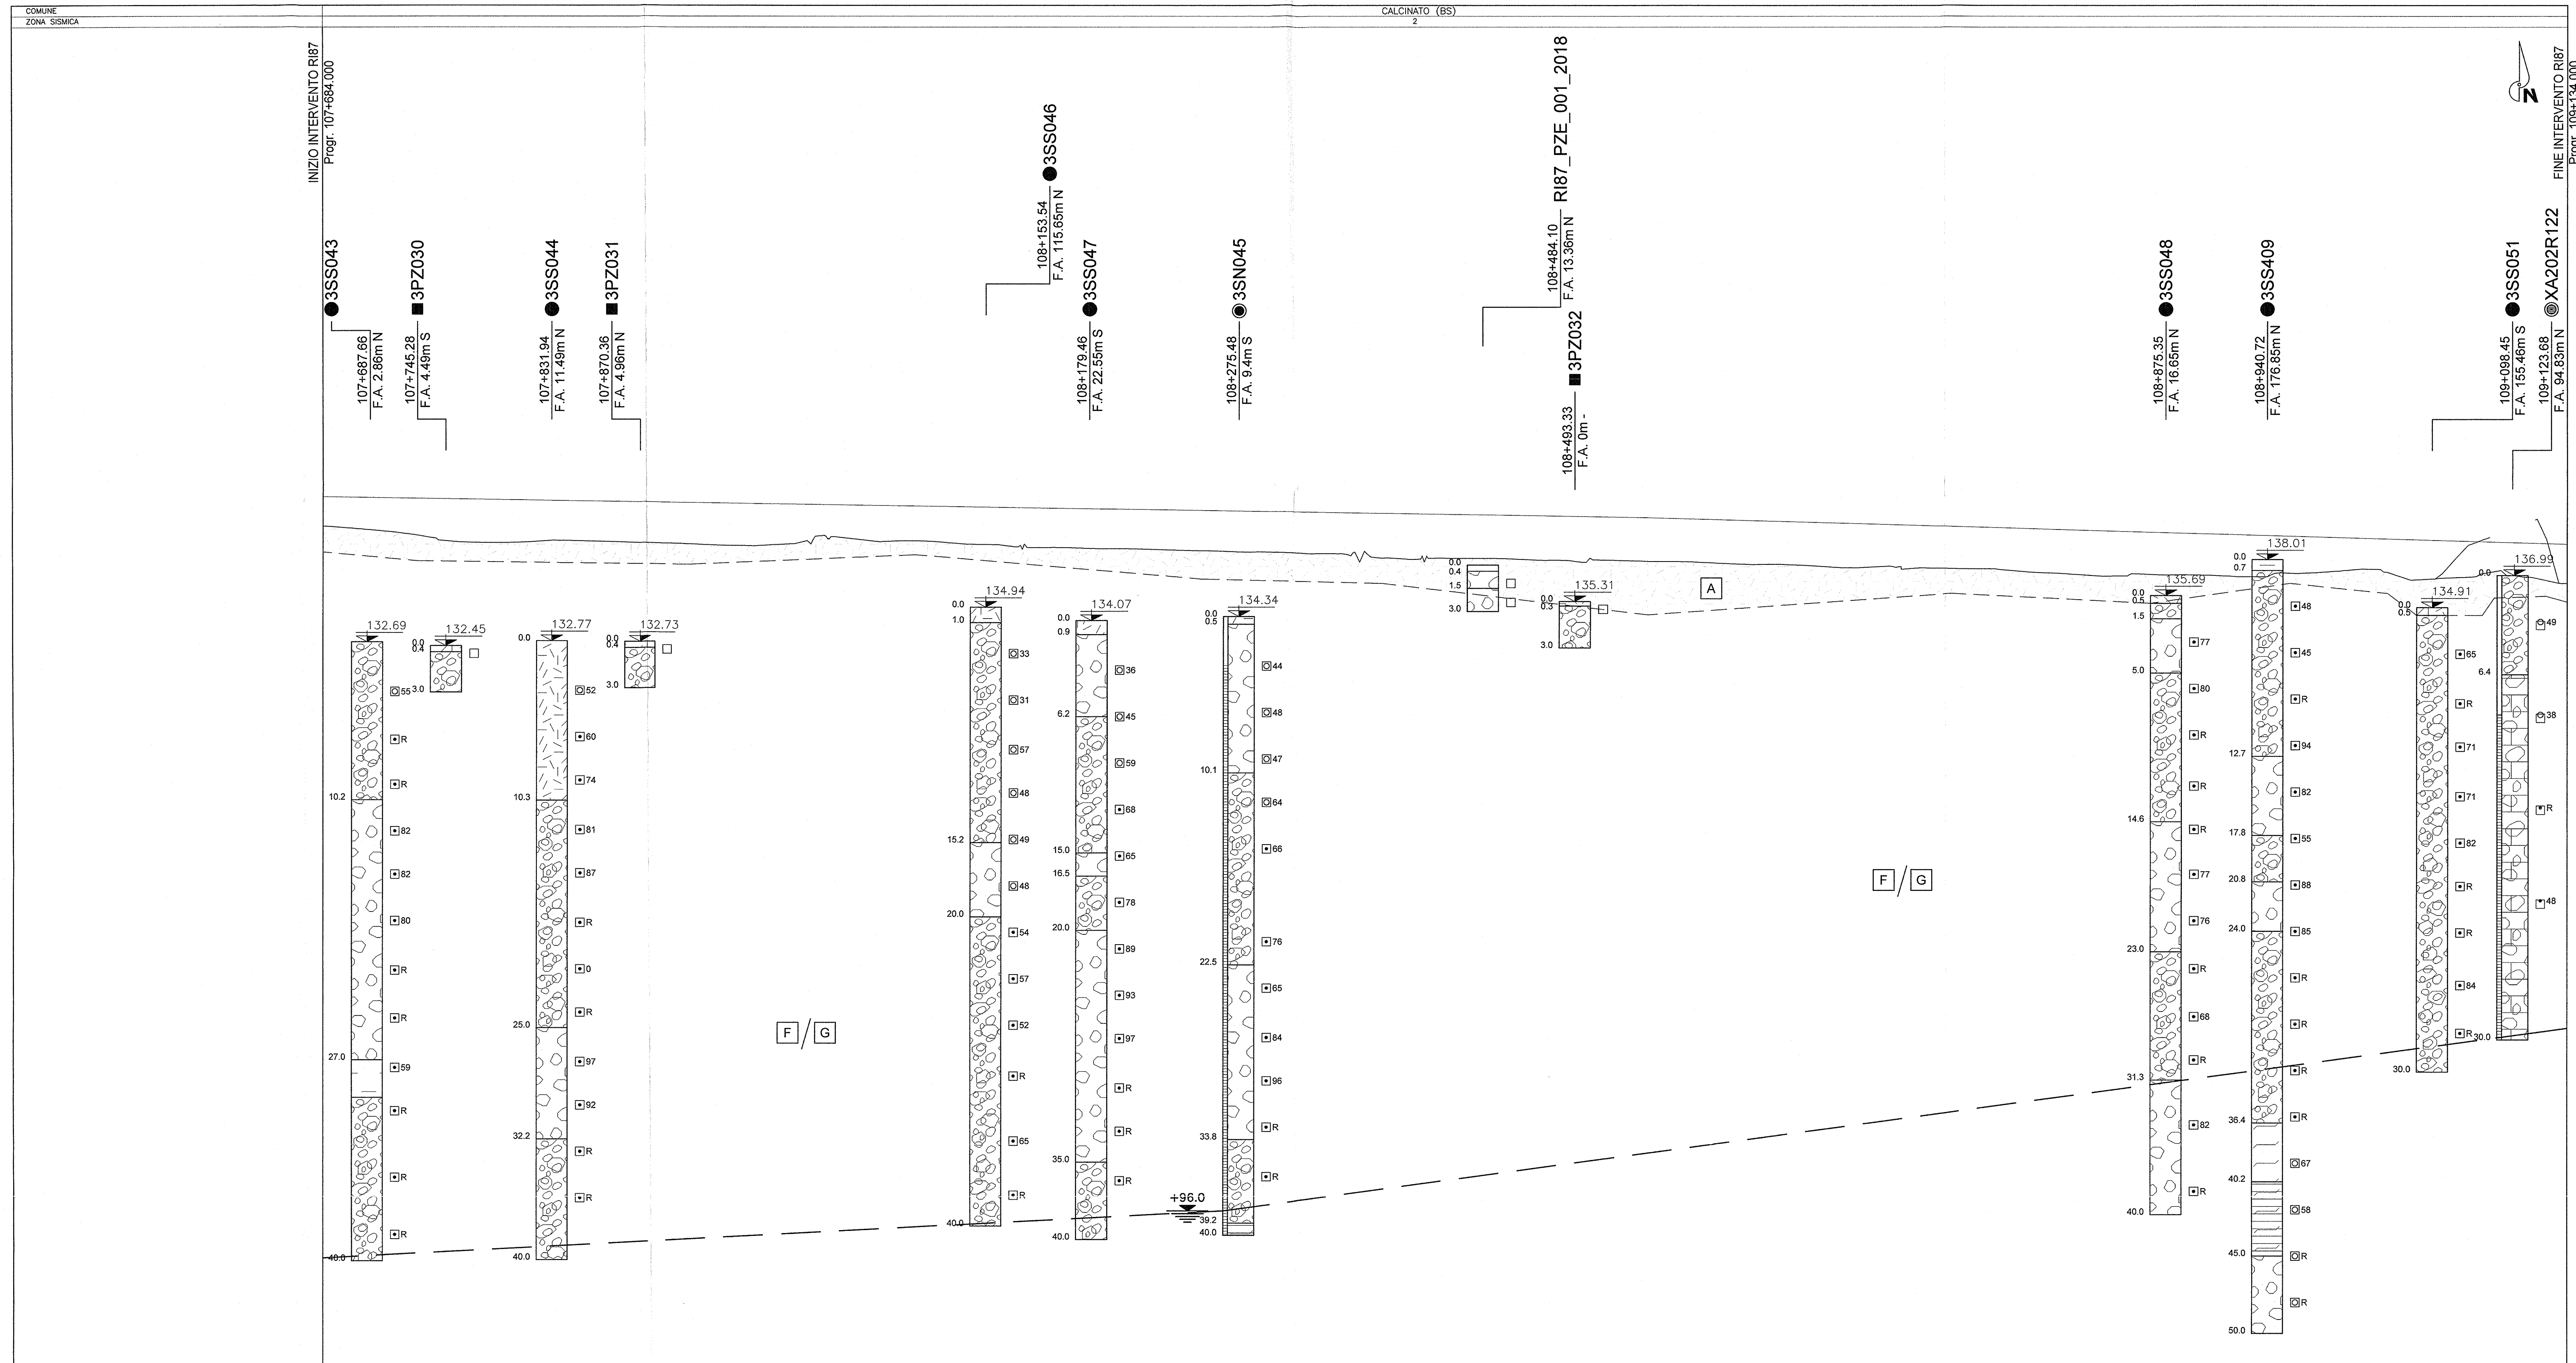

### LEGENDA

Quota Boccato in m s.l.m. (topograficamente rilevata)

- R SPT a punta chiusa: Numero di colpi/30cm (R=reflusso)
- 047 SPT a punta aperta: Numero di colpi/30cm (R=reflusso)
- Campione rimangiato
- Campione indisturbato
- Prova di permeabilità
- Piazometro Casagrande
- Piazometro Tubo Aperto: tratto filtrato

Limite tra le unità geotecniche presunte e/o ricavati da sondaggi

Falda di progetto (in fase di esercizio) / Livello di falda (di cantiere) (m s.l.m.)

UNITA' LITOSTRATIGRAFICHE	UNITA' GEOTECNICHE
Terrano vegetale, Riperto	A Strati costituiti prevalentemente da riperti e/o terreno vegetale
Torba, Torba con presenza di limo e argilla	T Strati prevalentemente torbosi con subordinata frazione limosa o argillosa
Argilla	B Strati prevalentemente argillosi con subordinata frazione limosa
Argilla limosa - Argilla con limo - Argilla e limo	C Strati prevalentemente limosi con subordinata frazione argillosa
Limo	D Strati prevalentemente limosi con subordinata frazione sabbiosa
Limo sabbioso - Limo con Sabbia - Limo e Sabbia	E Strati prevalentemente sabbiosi con subordinata frazione limosa
Sabbia con limo - Sabbia limosa - Sabbia fine	F Strati prevalentemente sabbiosi con subordinata frazione ghiaiosa
Sabbia media - Sabbia grossolana	G Strati prevalentemente ghiaiosi con subordinata frazione sabbiosa, intercalazioni di modesta potenza di conglomerati e/o presenza di trovanti
Sabbia ghiaiosa - Sabbia con Ghiaia - Sabbia e Ghiaia	
Ghiaia con Sabbia - Ghiaia sabbiosa - Ghiaia	
Ghiaia con Matrice Limo-argillosa	
Ghiaia con intercalazioni di conglomerati e/o presenza di trovanti (D<=50cm)	
Conglomerato - Conglomerato cariato - breccia calcarea trovante (D<=50cm)	

### NOTE GENERALI

- TUTTE LE MISURE SONO ESPRESSE IN METRI, SALVO OVE DIVERSAMENTE INDICATO
- TUTTE LE QUOTE ALTIMETRICHE SONO ESPRESSE IN METRI s.l.m.
- TUTTE LE PROGRESSIVE SONO ESPRESSE IN CHILOMETRI
- Q.R. = QUOTA DI RIFERIMENTO


COMMITTENTE: **RFI** INFRASTRUTTURE FERROVIARIE ITALIANE GRUPPO FERROVIE DELLO STATO

ALTA SORVEGLIANZA: **ITALFERR** GRUPPO FERROVIE DELLO STATO

GENERAL CONTRACTOR: **Cepav due** Consorzio ENI per l'Alta Velocità

INFRASTRUTTURE FERROVIARIE STRATEGICHE DEFINITE DALLA LEGGE OBIETTIVO N. 443/01

LINEA A.V. /A.C. TORINO - VENEZIA Tratta MILANO - VERONA

Lotto funzionale Brescia-Verona

PROGETTO ESECUTIVO

R187 - RILEVATO COLLEG. QBSE-AV/AC DA PK 107+684.000 A PK 109+134.000

PROFLO GEOTECNICO

GENERAL CONTRACTOR: **Cepav due** Consorzio ENI per l'Alta Velocità

DIRETTORE LAVORI: **Cepav due** Consorzio ENI per l'Alta Velocità

SCALA: 1:2000/200

COMMESSA: LOTTO FASE ENTE TIPO DOC. OPERA/DISCIPLINA PROG. REV.

INOR 12 E E2 F6 R18700 001 A

PROGETTAZIONE

Rev.	Descrizione	Autore	Data	Verifica	Autore	Data
A	EMISSIONE	Rogge	22/07/19	Amato	22/07/19	
B						
C						

CIG: 75144733AA

Stampato dal Servizio: **INOR**

File: INDR1E2P25E00001A\_10.dwg


