


PLANIMETRIA STATO DI FATTO
SCALA 1:1000


DISEGNI DI RIFERIMENTO

DESCRIZIONE	CODICE
- RBT - RELAZIONE TECNICA GENERALE	NR12E2ZFR1870001
- RBT - PLANIMETRIA STATO DI FATTO - TAVOLA 2	NR12E2ZFR1870002
- RBT - PLANIMETRIA DI PROGETTO - TAVOLA 1	NR12E2ZFR1870003
- RBT - PLANIMETRIA DI PROGETTO - TAVOLA 2	NR12E2ZFR1870004
- RBT - PLANIMETRIA DI PROGETTO - TAVOLA 3	NR12E2ZFR1870005
- RBT - PLANIMETRIA DI PROGETTO - TAVOLA 4	NR12E2ZFR1870006
- RBT - PROFILO LONGITUDINALE - TAVOLA 1	NR12E2ZFR1870007
- RBT - PROFILO LONGITUDINALE - TAVOLA 2	NR12E2ZFR1870008
- RBT - SEZIONE TRASVERSALE - TAVOLA 1	NR12E2ZFR1870009
- RBT - SEZIONE TRASVERSALE - TAVOLA 2	NR12E2ZFR1870010
- RBT - SEZIONE TRASVERSALE - TAVOLA 3	NR12E2ZFR1870011
- RBT - SEZIONE TRASVERSALE - TAVOLA 4	NR12E2ZFR1870012
- RBT - SEZIONE TRASVERSALE - TAVOLA 5	NR12E2ZFR1870013
- RBT - SEZIONE TRASVERSALE - TAVOLA 6	NR12E2ZFR1870014
- RBT - SEZIONE TRASVERSALE - TAVOLA 7	NR12E2ZFR1870015
- RBT - SEZIONE TRASVERSALE - TAVOLA 8	NR12E2ZFR1870016
- RBT - SEZIONE TRASVERSALE - TAVOLA 9	NR12E2ZFR1870017
- RBT - SEZIONE TRASVERSALE - TAVOLA 8	NR12E2ZFR1870018
- RBT - SEZIONE TRASVERSALE - TAVOLA 9	NR12E2ZFR1870019

PIANTA CHIAVE

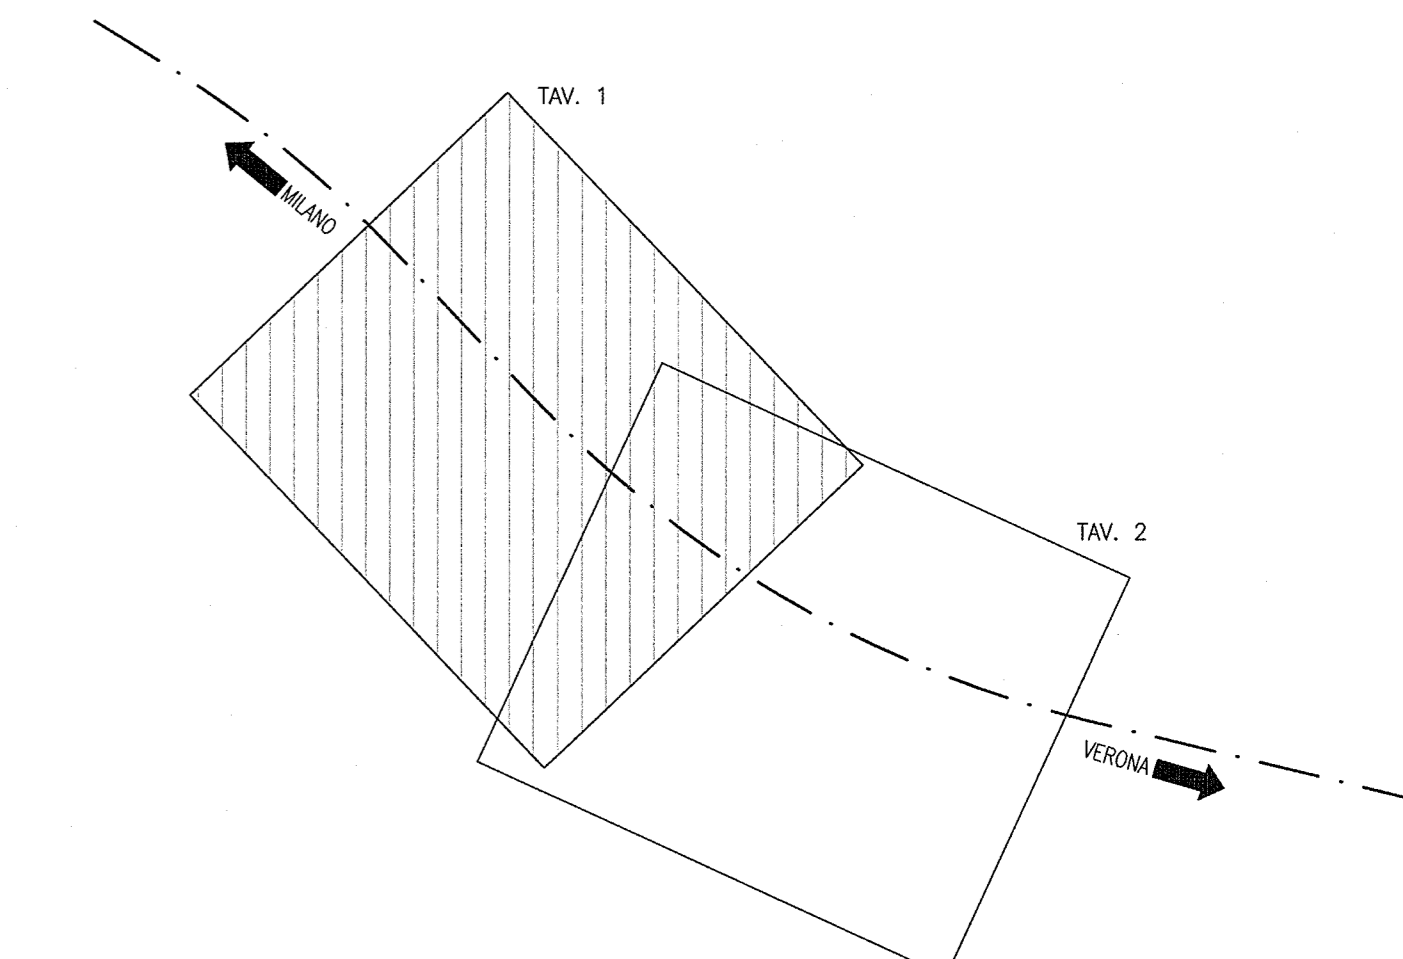

LEGENDA

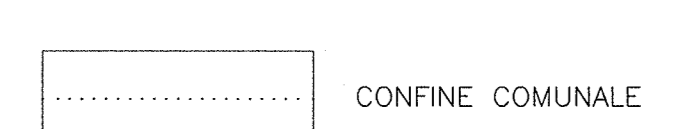

COMMITTENTE:

ALTA SORVEGLIANZA:

GENERAL CONTRACTOR:


Consorzio ENI per l'Alta Velocità

INFRASTRUTTURE FERROVIARIE STRATEGICHE DEFINITE DALLA LEGGE OBIETTIVO N. 443/01
 LINEA A.V. J.A.C. TORINO - VENEZIA Tratta MILANO - VERONA
 Lotto funzionale Brescia-Verona
 PROGETTO ESECUTIVO
 R187 - RILEVATO COLLEG. QBSE-AV/AC DA PK 107+684,000 A PK 109+134,000
 PLANIMETRIA STATO DI FATTO
 TAVOLA 1

GENERAL CONTRACTOR	DIRETTORE LAVORI	SCALA:
Consorzio Cepav due Direttore del Consorzio (Ing. A. Motta)		1:1000
Data: 29 MAR 2020	Data:	

COMMESSA	LOTTO	FASE	ENTE	TIPO DOC.	OPERA/DISCIPLINA	PROGR.	REV.
INOR	12	E	E2	P7	R18700	001	A

PROGETTAZIONE	Rev.	Descrizione	Autore	Data	Verifica	Data
A	EMMISSIONE			30/04/20		
B						
C						

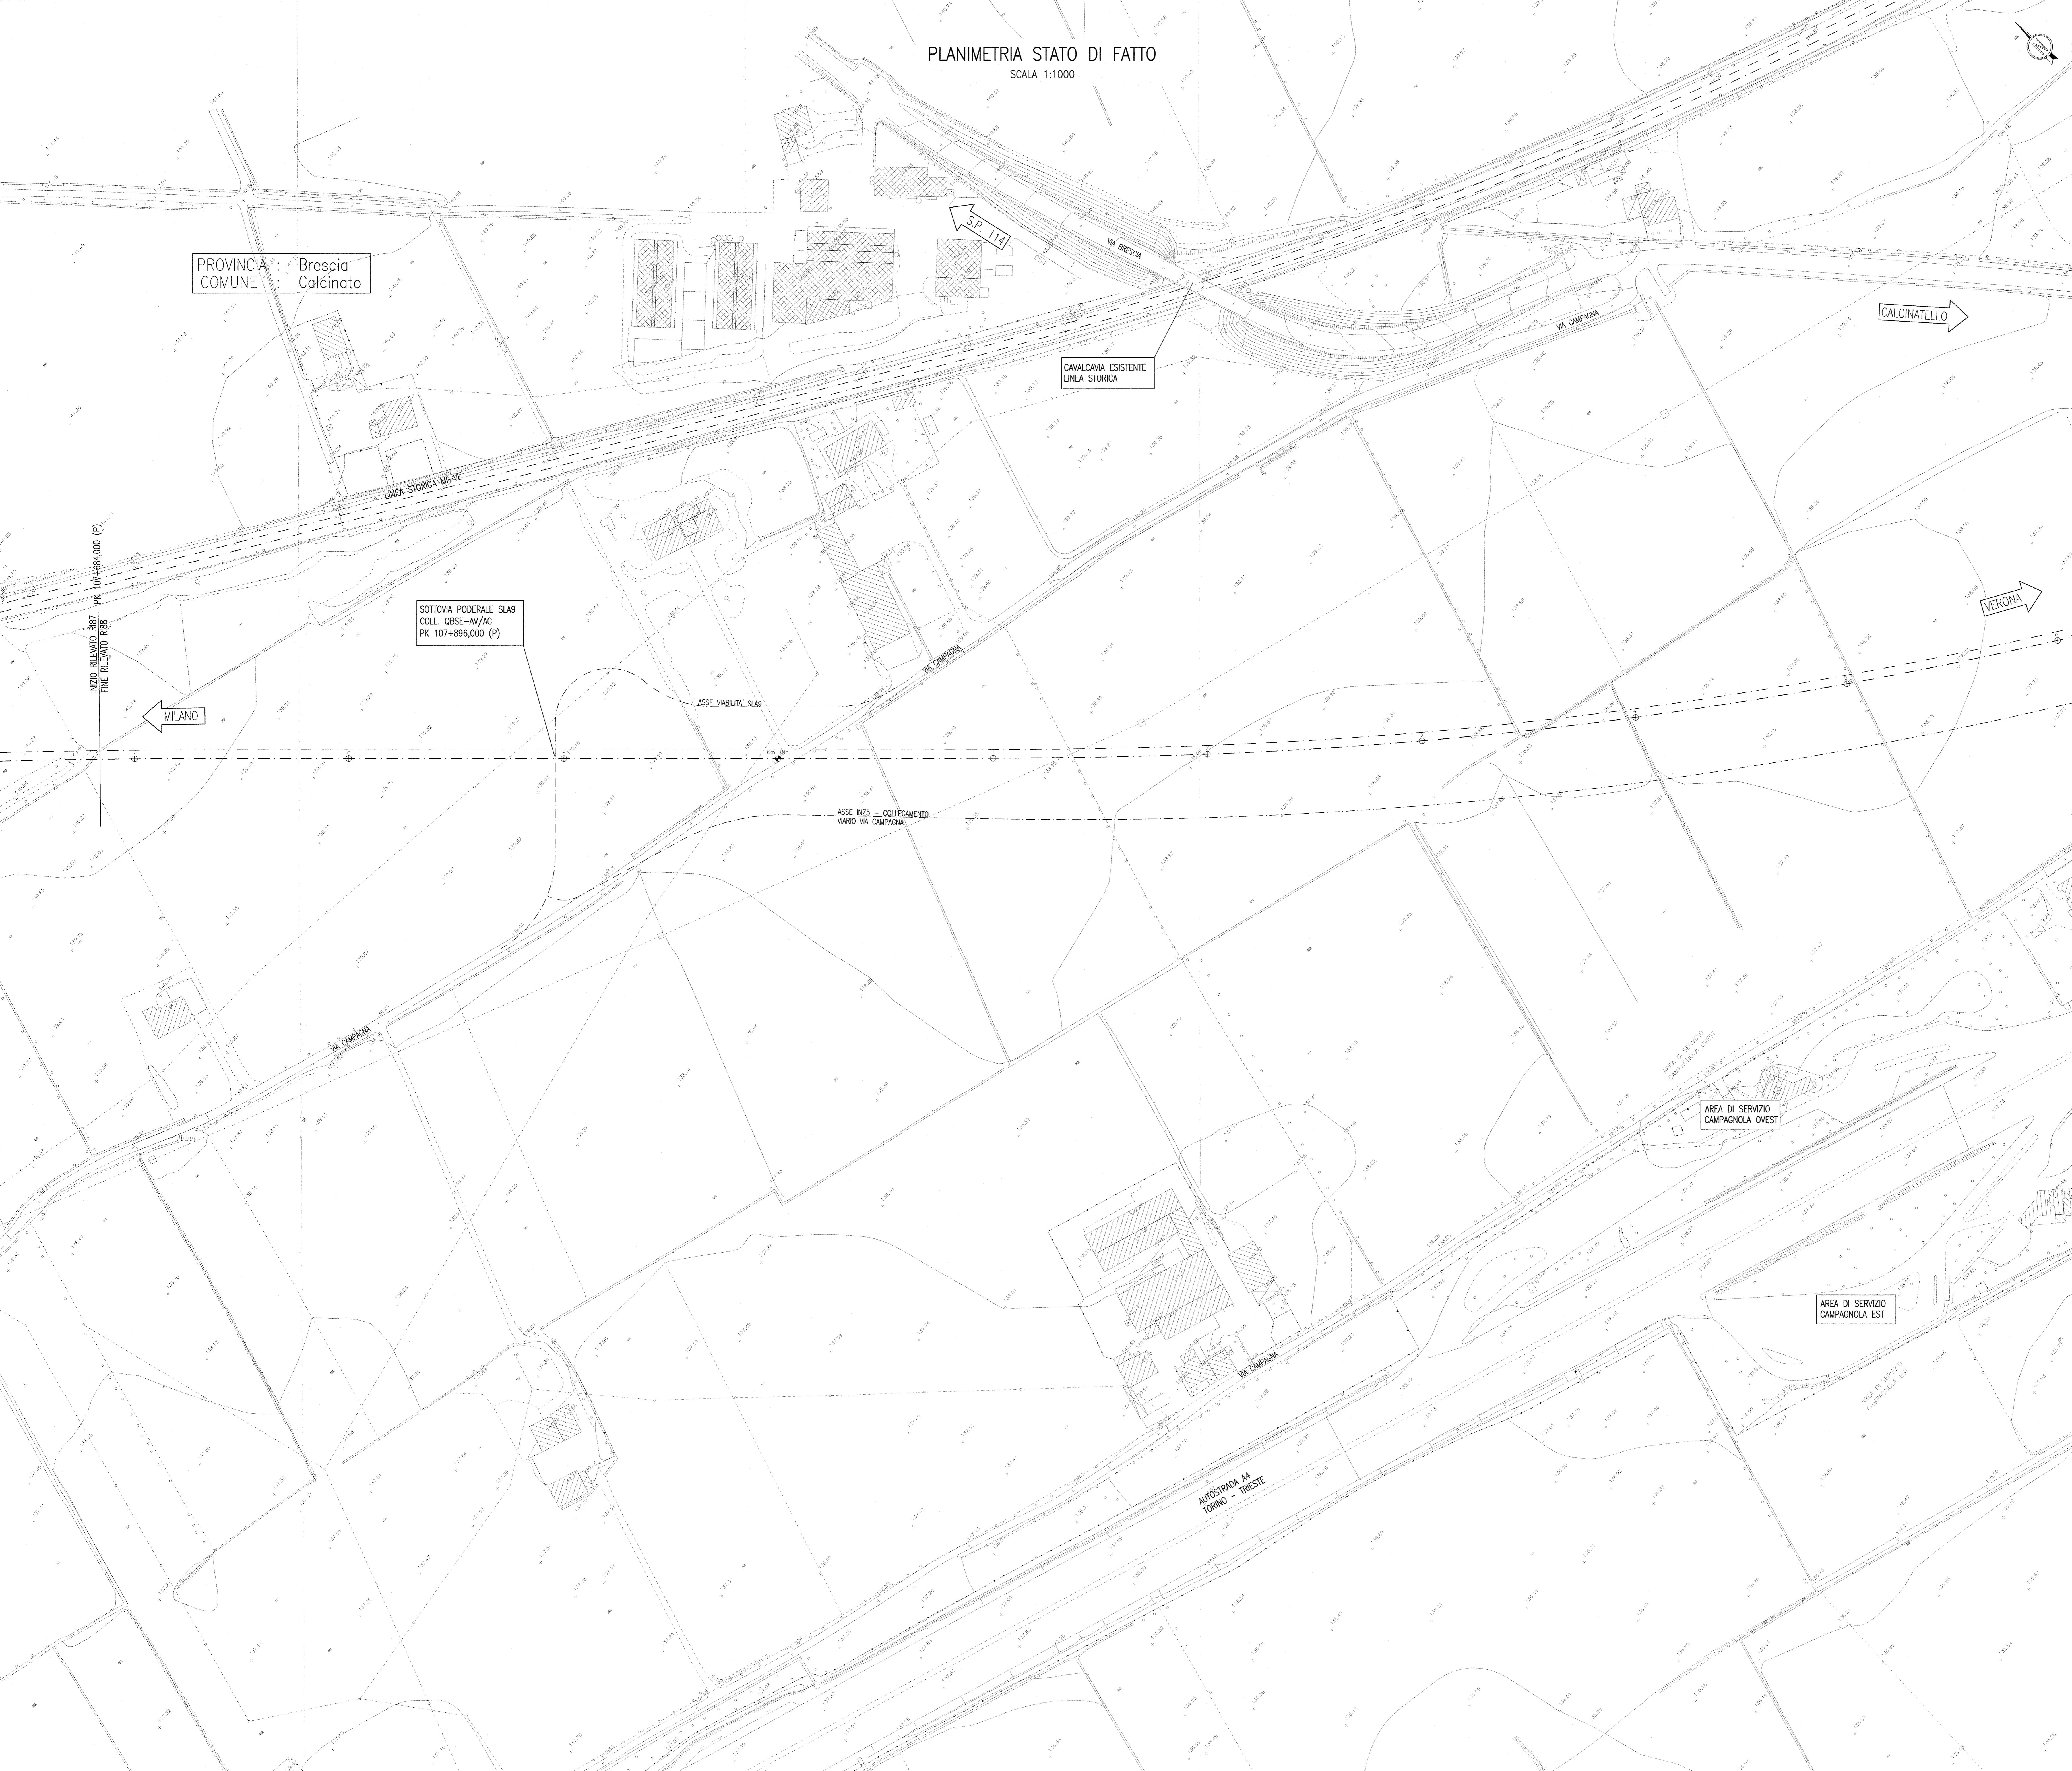

PROVINCIA: Brescia
 COMUNE: Calcinato

SOTTOVIA PODERALE SLAS
 COLL. QBSE-AV/AC
 PK 107+896,000 (P)

INIZIO RILEVATO RBT - PK 107+684,000 (P)
 FINE RILEVATO RBT

MILANO

CALCINATELLO

VERONA

ALTA VELOCITA TORINO - TREVISE