PLANIMETRIA DI PROGETTO

SCALA 1:1000

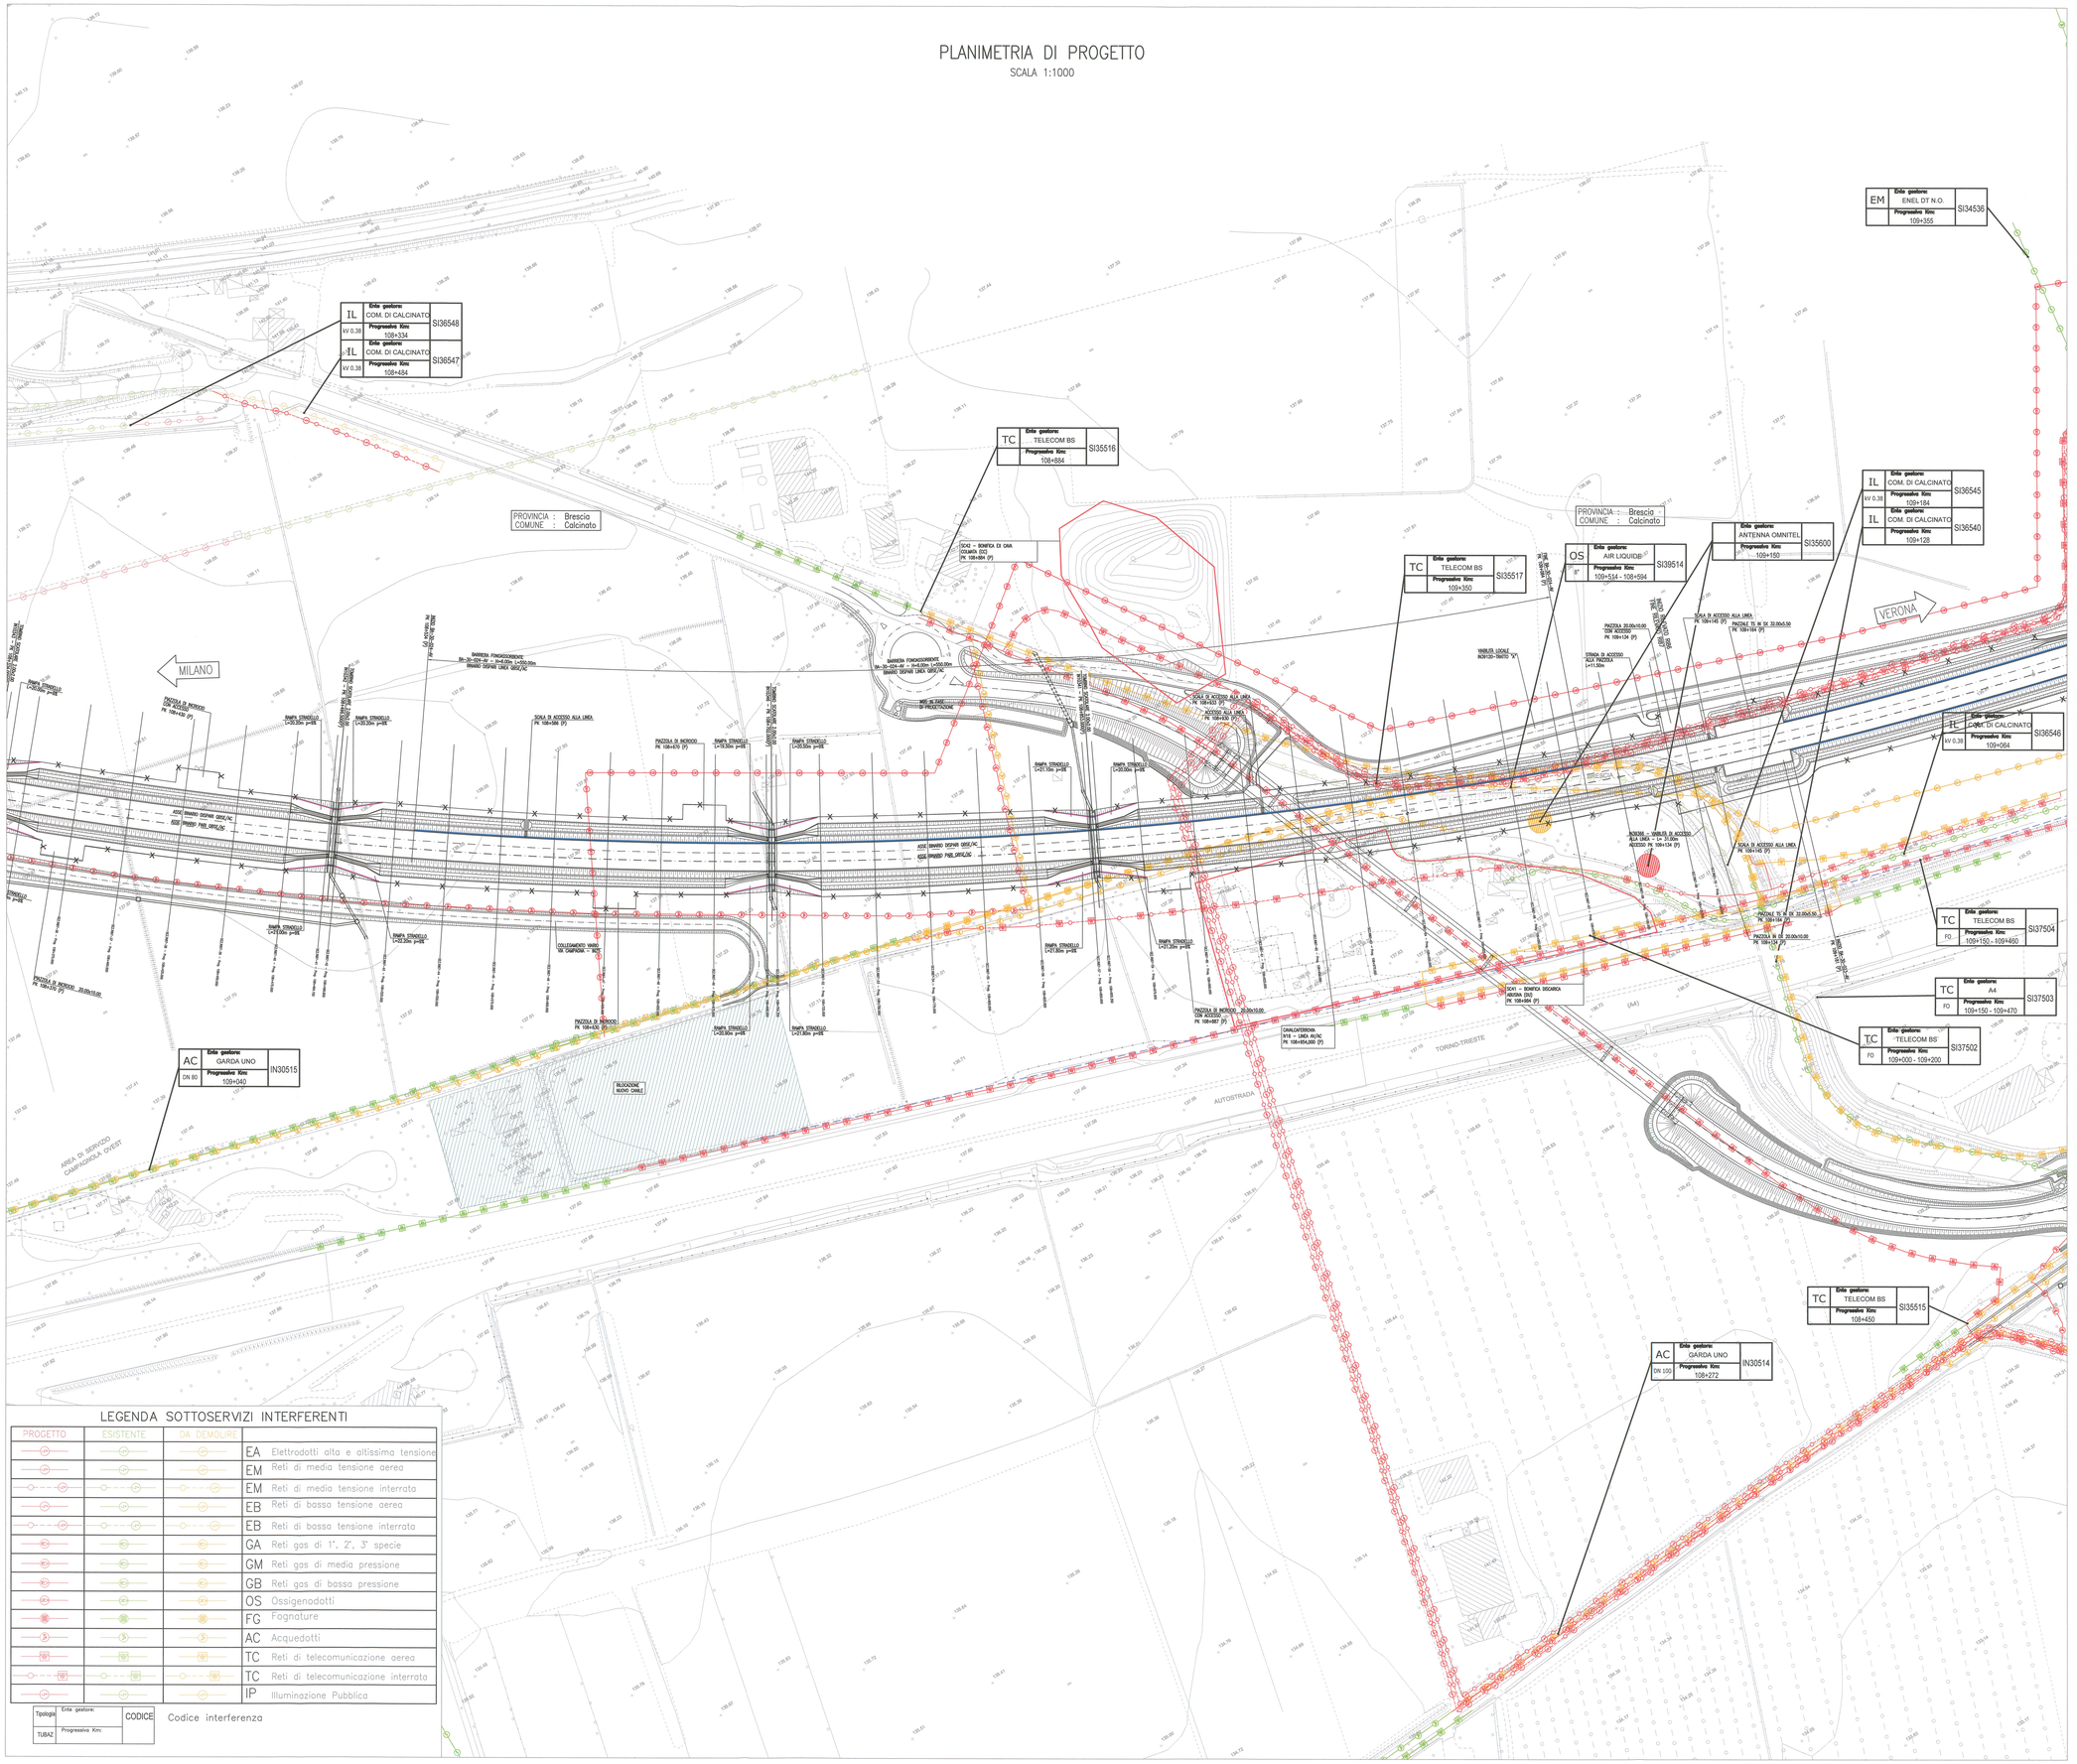
IL Ente gestore: COM. DI CALCINATO SI36548 kV 0.38 Progressiva Km: 108+334
IL Ente gestore: COM. DI CALCINATO SI36547 kV 0.38 Progressiva Km: 108+484
TC Ente gestore: TELECOM BS SI35516 Progressiva Km: 108+884
PROVINCIA : Brescia COMUNE : Calcinato
SC40 – BONIFICA DI CAVA COLMATA D/O PK 108+884 (P)
TC Ente gestore: TELECOM BS SI35517 Progressiva Km: 109+350
OS Ente gestore: AIR LIQUIDE SI39514 Progressiva Km: 109+154 - 108+694
EM Ente gestore: ENEL DT N.O. SI34536 Progressiva Km: 109+355
Ente gestore: ANTENNA OMNITEL SI35600 Progressiva Km: 109+150
IL Ente gestore: COM. DI CALCINATO SI36545 kV 0.38 Progressiva Km: 109+184
IL Ente gestore: COM. DI CALCINATO SI36540 Progressiva Km: 109+128
IL Ente gestore: COM. DI CALCINATO SI36546 kV 0.38 Progressiva Km: 109+084
TC Ente gestore: TELECOM BS SI37504 FO Progressiva Km: 109+150 - 109+460
TC Ente gestore: A4 SI37503 FO Progressiva Km: 109+150 - 109+470
TC Ente gestore: TELECOM BS SI37502 FO Progressiva Km: 109+000 - 109+200
TC Ente gestore: TELECOM BS SI35515 Progressiva Km: 109+450
AC Ente gestore: GARDA UNO IN30515 DN 80 Progressiva Km: 109+040
AC Ente gestore: GARDA UNO IN30514 DN 100 Progressiva Km: 108+272
MILANO
VERONA
TORINO-TRIESTE
AUTOSTRADA
AREA DI SERVIZIO CAMPAGNOLA OVEST
BARRIERA FONOASSORBENTE: BA–30–SDX–4F = 8+4.00m L=450.00m BINARIO DISPARI LINEA QBSE/AC
BARRIERA FONOASSORBENTE: BA–30–SDX–4F = 8+4.00m L=550.00m BINARIO DISPARI LINEA QBSE/AC
SCALA DI ACCESSO ALLA LINEA PK 108+560 (P)
SCALA DI ACCESSO ALLA LINEA PK 108+620 (P)
ACCESSO ALLA LINEA PK 108+630 (P)
PIAZZOLA DI MORDOO PK 108+670 (P)
PIAZZOLA DI MORDOO PK 108+420 (P)
PIAZZOLA DI MORDOO PK 108+480 (P)
PIAZZOLA DI MORDOO PK 108+680 (P)
PIAZZOLA DI MORDOO PK 108+370 (P)
RAMPA STRADALE L=203.00m p=6%
RAMPA STRADALE L=213.00m p=6%
RAMPA STRADALE L=213.00m p=6%
RAMPA STRADALE L=213