

PLANIMETRIA DI PROGETTO


SCALA 1:500

PROVINCIA : Brescia  
COMUNE : Calcinato


DESEGNI DI RIFERIMENTO

Table with 2 columns: DESCRIZIONE and CODICE. Lists various technical drawings and their corresponding codes.

PIANTA CHIAVE

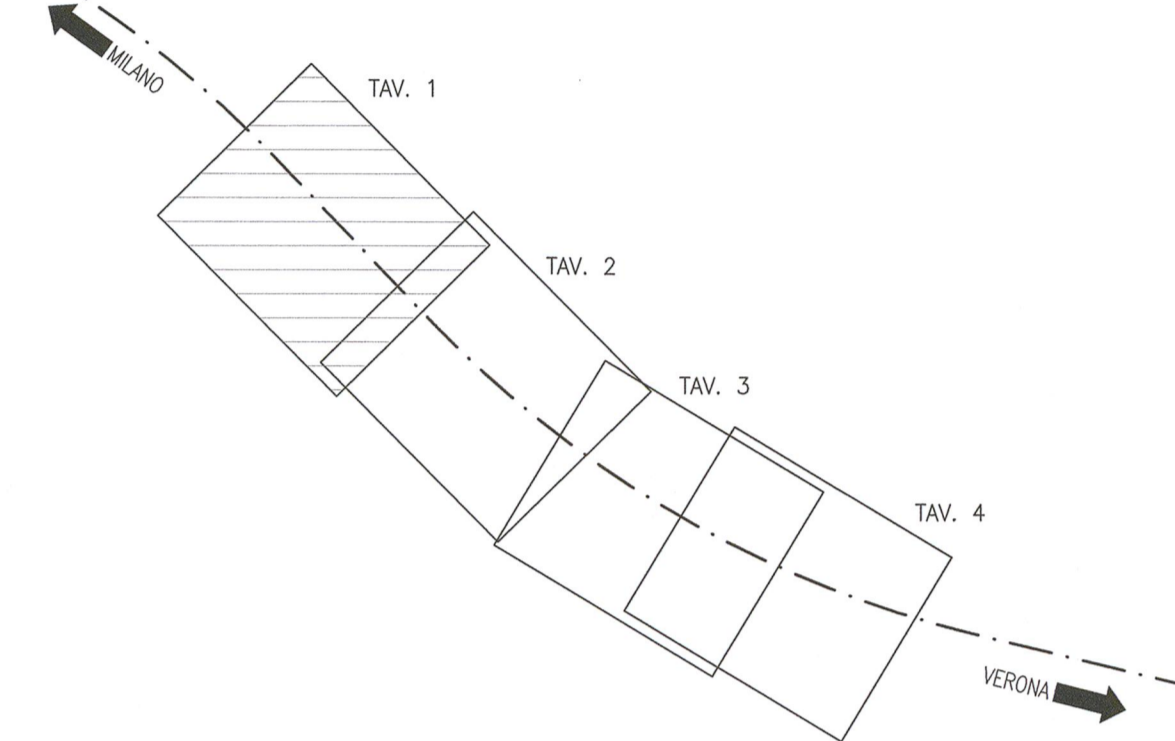


LEGENDA

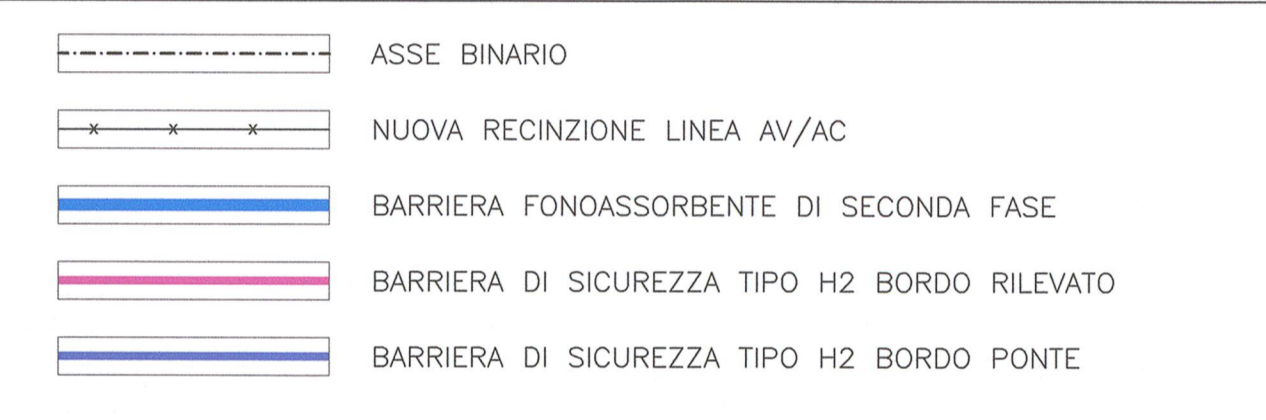

NOTE GENERALI

- TUTTE LE QUOTE ALTIMETRICHE SONO ESPRESSE IN METRI s.l.m.
- TUTTE LE PROGRESSIVE SONO ESPRESSE IN KILOMETRI

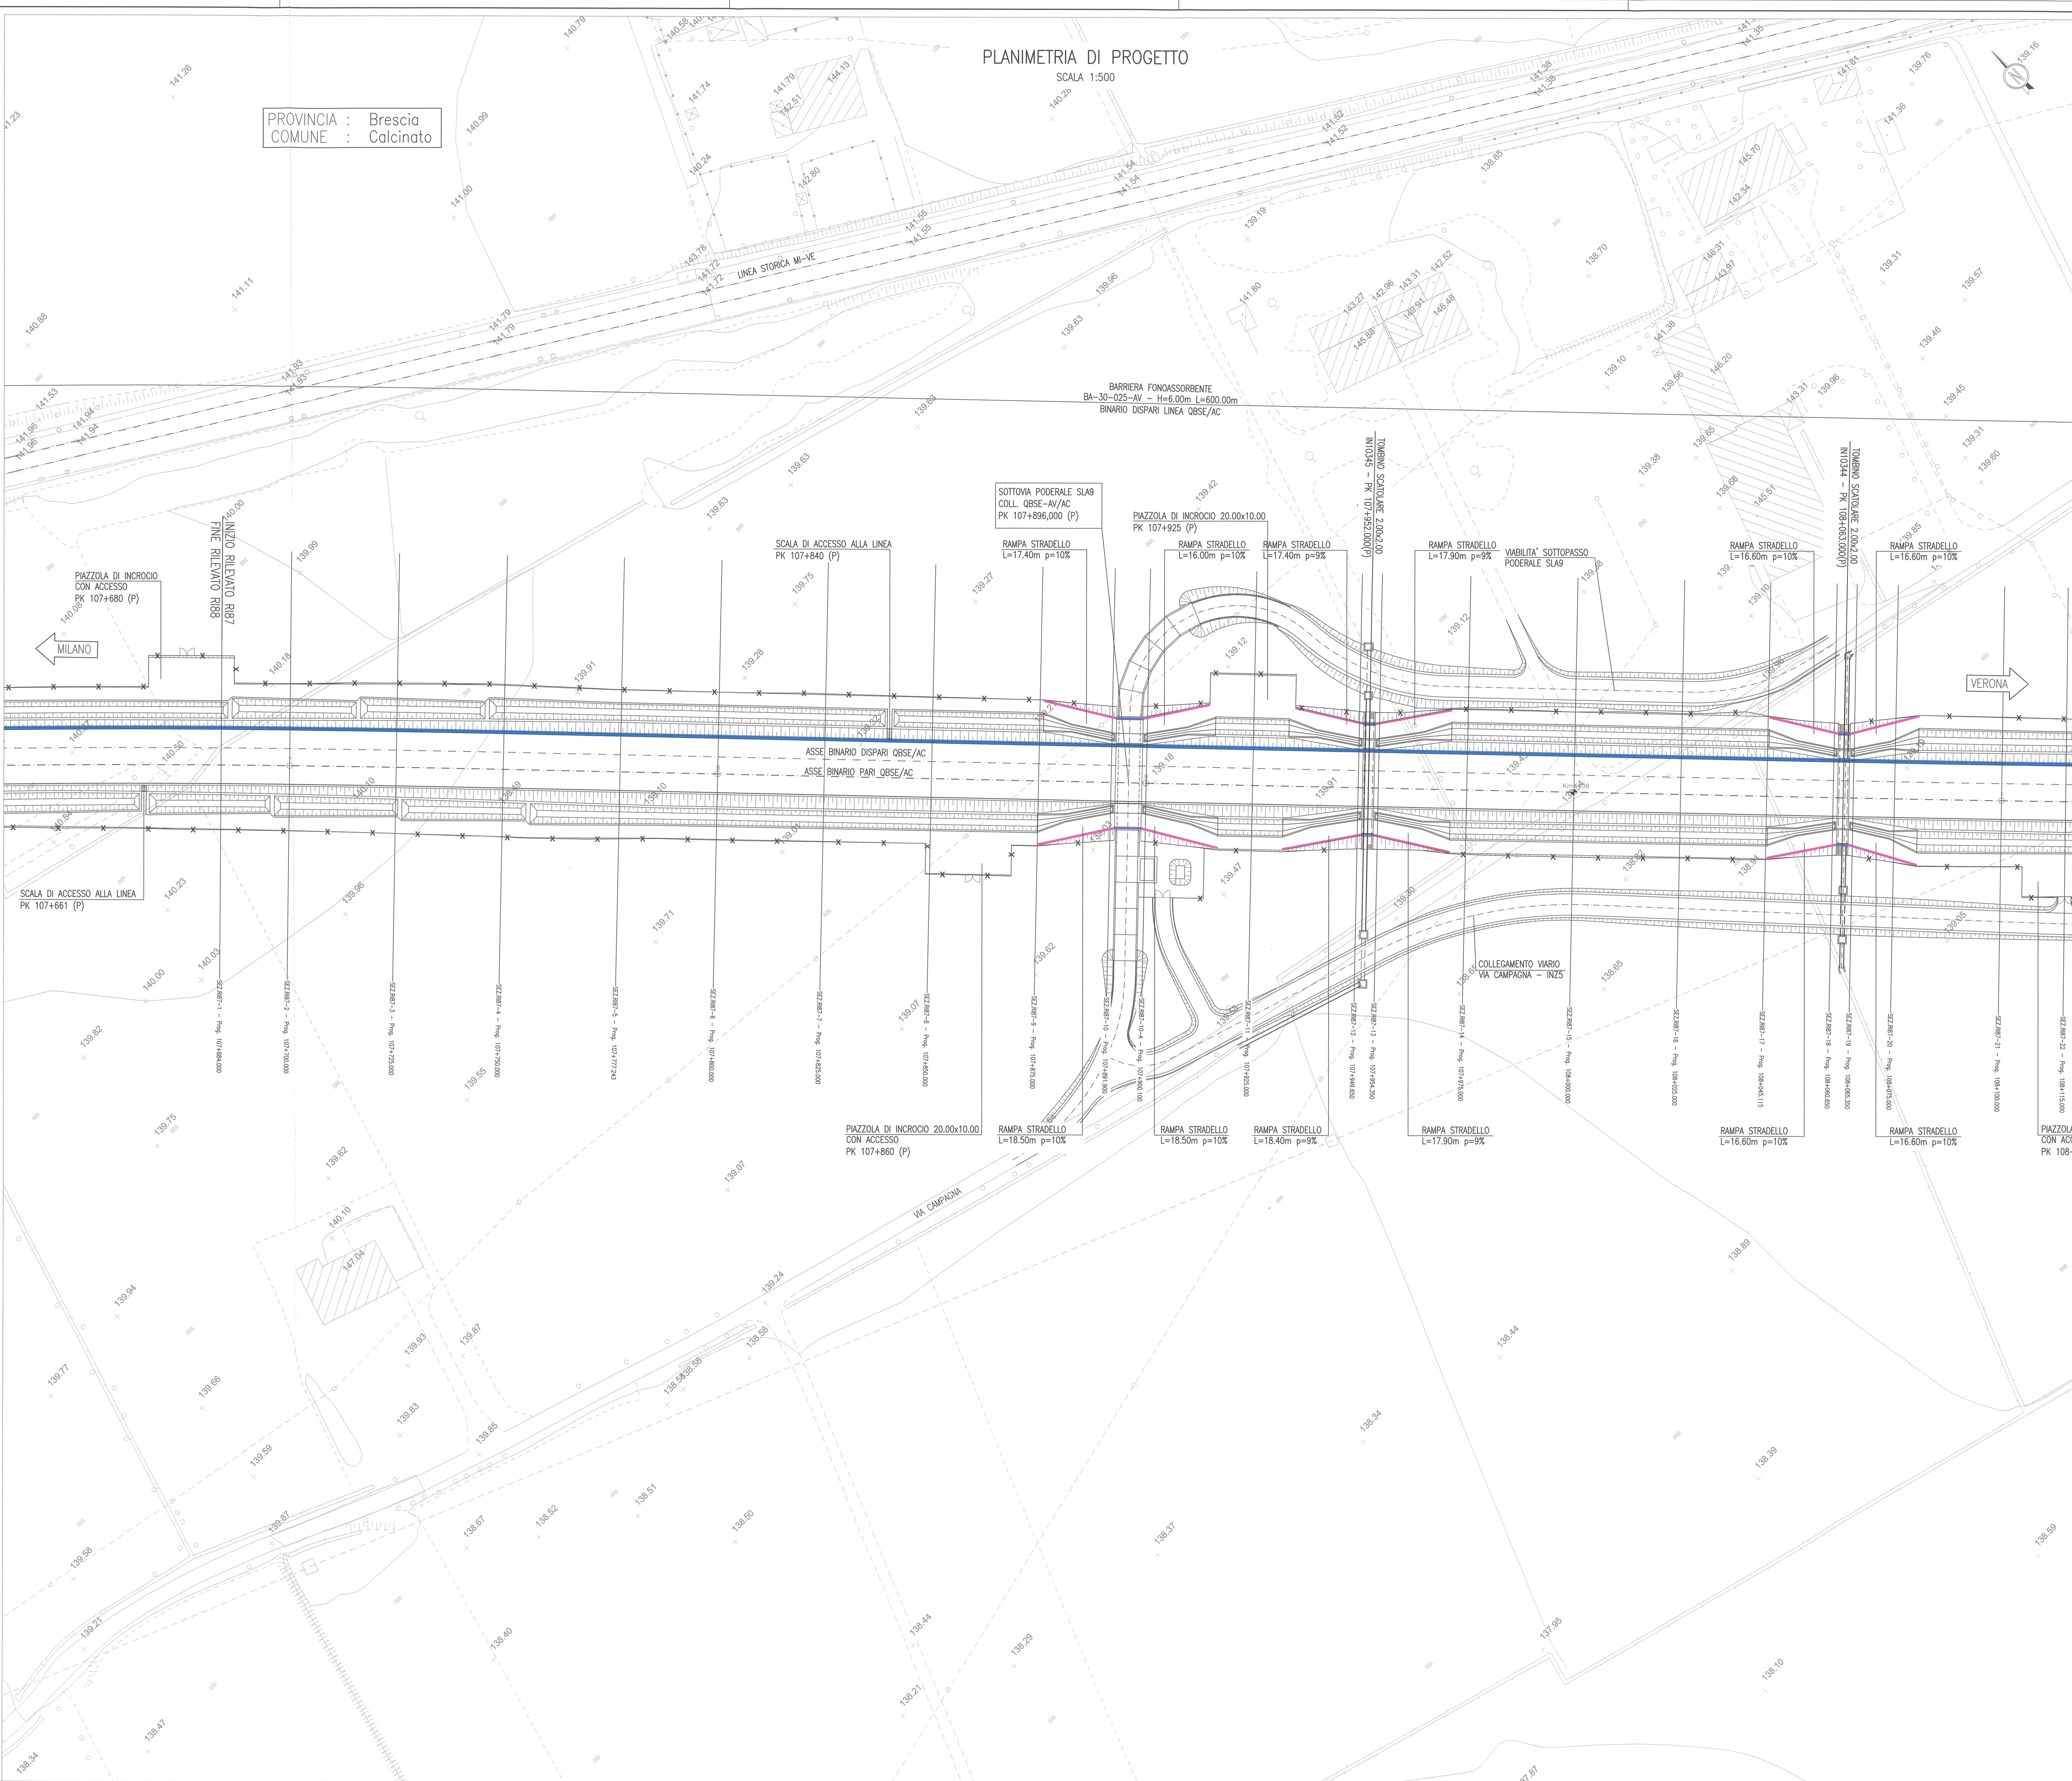

Administrative and project information block including: COMMITTENTE (RFI), ALTA SORVEGLIANZA (ITAFERR), GENERAL CONTRACTOR (Cepav due), project title (INFRASTRUTTURE FERROVIARIE STRATEGICHE...), lot details (LINEA A.V./A.C. TORINO - VENEZIA), and project phases (PROGETTO ESECUTIVO).

Table with project details: GENERAL CONTRACTOR (Cepav due), DIRETTORE LAVORI, SCALE (1:500), COMMESSA (INOR 12), FASE (E2), ENTE (P8), TIPO DOC. (R18700), PROG. (001), REV. (A).

Professional stamps and signatures, including the stamp of the project manager and the company logo.