PLANIMETRIA DI PROGETTO

SCALA 1:500

PROVINCIA : Brescia
COMUNE : Calcinato

SC42 – BONIFICA EX CAVA COLMATA (CC) PK 108+884 (P)

BARRIERA FONOASSORBENTE BA–30–024–AV – H=6.00m L=550.00m BINARIO DISPARI LINEA QBSE/AC

INIZIO BA–30–024–AV PK 108+534 (P)

TOMBINO SCATOLARE 2.00x2.00 IN1042 – PK 108+496,50 (P)

TOMBINO SCATOLARE 2.00x2.00 IN1043 – PK 108+334,00 (P)

TOMBINO SCATOLARE 2.00x2.00 IN1345 – PK 108+702,000 (P)

TOMBINO SCATOLARE 2.00x2.00 IN1041 – PK 108+853,000 (P)

W85 IN FASE DI PROGETTAZIONE

SCALA DI ACCESSO ALLA LINEA PK 108+933 (P)

ACCESSO ALLA LINEA PK 108+930 (P)

SCALA DI ACCESSO ALLA LINEA PK 108+586 (P)

PIAZZOLA DI INCROCIO PK 108+670 (P)

RAMPA STRADELLO L=20.20m p=9%

RAMPA STRADELLO L=20.20m p=9%

RAMPA STRADELLO L=19.50m p=9%

RAMPA STRADELLO L=20.50m p=9%

RAMPA STRADELLO L=21.10m p=9%

RAMPA STRADELLO L=20.00m p=9%

RAMPA STRADELLO L=21.00m p=9%

RAMPA STRADELLO L=22.20m p=9%

RAMPA STRADELLO L=21.80m p=9%

RAMPA STRADELLO L=21.20m p=9%

RAMPA STRADELLO L=20.90m p=9%

RAMPA STRADELLO L=21.80m p=9%

COLLEGAMENTO VIARIO VIA CAMPAGNA – IN25

PIAZZOLA DI INCROCIO 20.00x10.00 CON ACCESSO PK 108+887 (P)

PIAZZOLA DI INCROCIO PK 108+630 (P)

RILOCAZIONE NUOVO CANILE

MILANO

VERONA

ASSE BINARIO DISPARI QBSE/AC

ASSE BINARIO PARI QBSE/AC

AUTOSTRADA

DISEGNI DI RIFERIMENTO

DESCRIZIONE	CODICE
– RI87 – RELAZIONE TECNICA GENERALE	IN0R12EZ2RORI8700001
– RI87 – RELAZIONE GEOTECNICA	IN0R12EZ26RI8700001
– RI87 – PROFILO GEOTECNICO	IN0R12EZ3FRI8700001
– RI87 – PLANIMETRIA STATO DI FATTO – TAVOLA 1	IN0R12E2P7RI8700001
– RI87 – PLANIMETRIA STATO DI FATTO – TAVOLA 2	IN0R12E2P7RI8700002
– RI87 – PLANIMETRIA DI PROGETTO – TAVOLA 1	IN0R12E2P8RI8700001
– RI87 – PLANIMETRIA DI PROGETTO – TAVOLA 2	IN0R12E2P8RI8700002
– RI87 – PLANIMETRIA DI PROGETTO – TAVOLA 4	IN0R12E2P8RI8700004
– RI87 – PLANIMETRIA IDRAULICA – TAVOLA 1	IN0R12E2P8RI8704001
– RI87 – PLANIMETRIA IDRAULICA – TAVOLA 2	IN0R12E2P8RI8704002
– RI87 – PLANIMETRIA IDRAULICA – TAVOLA 3	IN0R12E2P8RI8704003
– RI87 – PLANIMETRIA IDRAULICA – TAVOLA 4	IN0R12E2P8RI8704004
– RI87 – PROFILO LONGITUDINALE – TAVOLA 1	IN0R12E2P7RI8700001
– RI87 – PROFILO LONGITUDINALE – TAVOLA 2	IN0R12E2P7RI8700002
– RI87 – SEZIONI TRASVERSALI – TAVOLA 1	IN0R12E2W9RI8700001
– RI87 – SEZIONI TRASVERSALI – TAVOLA 2	IN0R12E2W9RI8700002
– RI87 – SEZIONI TRASVERSALI – TAVOLA 3	IN0R12E2W9RI8700003
– RI87 – SEZIONI TRASVERSALI – TAVOLA 4	IN0R12E2W9RI8700004
– RI87 – SEZIONI TRASVERSALI – TAVOLA 5	IN0R12E2W9RI8700005
– RI87 – SEZIONI TRASVERSALI – TAVOLA 6	IN0R12E2W9RI8700006
– RI87 – SEZIONI TRASVERSALI – TAVOLA 7	IN0R12E2W9RI8700007
– RI87 – SEZIONI TRASVERSALI – TAVOLA 8	IN0R12E2W9RI8700008
– RI87 – SEZIONI TRASVERSALI – TAVOLA 9	IN0R12E2W9RI8700009
– RI87 – IN10345 – TOMBINO 2.00X2.00m – PK 107+952,00 – CARPENTERIA	IN0R12E2B8RI8704001
– RI87 – IN10344 – TOMBINO 2.00X2.00m – PK 108+063,00 – CARPENTERIA	IN0R12E2B8RI8704002
– RI87 – IN10345 – IN10344 – TOMBINI 2.00X2.00m – PK 107+952,00 E PK 108+063,00 PLANIMETRIA DI SISTEMAZIONE IDRAULICA	IN0R12E2P2RI8704001
– RI87 – IN10343 – TOMBINO 2.00X2.00m – PK 108+334,00 – CARPENTERIA	IN0R12E2B8RI8704003
– RI87 – IN10342 – TOMBINO 2.00X2.00m – PK 108+496,50 – CARPENTERIA	IN0R12E2B8RI8704004
– RI87 – IN10343 – IN10342 – TOMBINI 2.00X2.00m – PK 108+334,00 E PK 108+496,50 PLANIMETRIA DI SISTEMAZIONE IDRAULICA	IN0R12E2P2RI8704002
– RI87 – IN10346 – TOMBINO 2.00X2.00m – PK 108+702,00 – CARPENTERIA	IN0R12E2B8RI8704005
– RI87 – IN10341 – TOMBINO 2.00X2.00m – PK 108+853,00 – CARPENTERIA	IN0R12E2B8RI8704006
– RI87 – IN10346 – IN10341 – TOMBINI 2.00X2.00m – PK 108+702,00 E PK 108+853,00 PLANIMETRIA DI SISTEMAZIONE IDRAULICA	IN0R12E2P2RI8704003
– RI00 – SEZIONI TIPO – PIATTAFORMA IN RILEVATO DOPPIO BINARIO–200<V<=300Km/h	IN0R11E2W8RI0003001
– RI00 – SEZIONI TIPO – PIATTAFORMA IN TRINCEA DOPPIO BINARIO–200<V<=300Km/h	IN0R11E2W8RI0003003
– RI00 – ACCESSIBILITÀ ALLA LINEA – RECINZIONE CON PALETTI IN CAP E RETE METALLICA – PIANTE, SEZIONI, PROSPETTI E PARTICOLARI	IN0R11E28ZRI0007001
– RI00 – ACCESSIBILITÀ ALLA LINEA – PISTA DI SERVIZIO INTERNA – DISEGNI TIPICI	IN0R11E28ZRI0007002
– RI00 – ACCESSIBILITÀ ALLA LINEA – SCALA ACCESSO ALLA LINEA – PIANTA, SEZIONI, PROSPETTI E PARTICOLARI	IN0R11E28ZRI0007003
– RI00 – CORPO STRADALE FERROVIARIO – OPERE DI FINITURA DEI RILEVATI – PARTI ISTRALLIATE	IN0R11E28ZRI0004001
– RI00 – CORPO STRADALE FERROVIARIO LINEA AV – TOMBINI – TIPOLOGICO OPERE CVILI DI RACCORDO CANALETTE ISTRALLIATE – PARTICOLARI COSTRUTTIVI	IN0R11E2I8RI0004001
– RI00 – CORPO STRADALE FERROVIARIO LINEA AV – PARTICOLARE CANALETTA PASSACAVI	IN0R11E28ZRI0007004
– RI00 – FONDAZIONE RILEVATI – SEZIONI TIPO PER LINEA AV	IN0R11E2ZRI0003001
– CS00 – BLOCCO DI FONDAZIONE PER CIPPO CHILOMETRICO SU RILEVATO PIANTA, SEZIONI E DETT. COSTRUTTIVI	IN0R11E28ZCS0000001
– CS00 – CIPPI ETTOMETRICI E CHILOMETRICI STAFFE DI ATTACCO CARTELLI AI SOSTEGNI T.E. – DETTAGLI	IN0R11E28ZCS0000002
– CS00 – CIPPO CHILOMETRICO SU VIADOTTO E GALLERIE– SEZIONI TIPO E DETTAGLI COSTRUTTIVI	IN0R11E28ZCS0000003

PIANTA CHIAVE

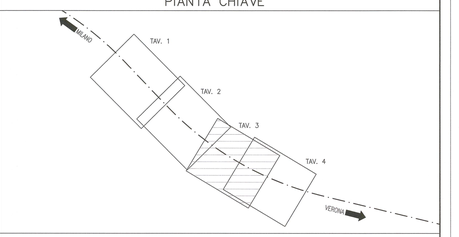

LEGENDA

- ASSE BINARIO
- NUOVA RECINZIONE LINEA AV/AC
- LIMITE FASCIA DI 7.00m DA CIGLIO BITUMATO AUTOSTRADA A4
- BARRIERA FONOASSORBENTE DI SECONDA FASE
- BARRIERA DI SICUREZZA TIPO H2 BORDO RILEVATO
- BARRIERA DI SICUREZZA TIPO H2 BORDO PONTE
- BONIFICHE TERRENI CONTAMINATI

NOTE GENERALI

– TUTTE LE QUOTE ALTIMETRICHE SONO ESPRESSE IN METRI s.l.m.
– TUTTE LE PROGRESSIVE SONO ESPRESSE IN CHILOMETRI

COMMITTENTE: RFI RETE FERROVIARIA ITALIANA – GRUPPO FERROVIE DELLO STATO

ALTA SORVEGLIANZA: ITALFERR – GRUPPO FERROVIE DELLO STATO

GENERAL CONTRACTOR: Cepav due – Consorzio ENI per l' Alta Velocità

INFRASTRUTTURE FERROVIARIE STRATEGICHE DEFINITE DALLA LEGGE OBIETTIVO N. 443/01

LINEA A.V. /A.C. TORINO - VENEZIA Tratta MILANO - VERONA
Lotto funzionale Brescia-Verona
PROGETTO ESECUTIVO

RI87 - RILEVATO COLLEG. QBSE-AV/AC DA PK 107+684,000 A PK 109+134,000

PLANIMETRIA DI PROGETTO

TAVOLA 3

GENERAL CONTRACTOR	DIRETTORE LAVORI	SCALA :
Consorzio Cepav due – Il Direttore del Consorzio (Ing. L. Fiorentino) – Data: 29 MAG 2020	Data:	1:500

COMMESSA	LOTTO	FASE	ENTE	TIPO DOC.	OPERA/DISCIPLINA	PROGR.	REV.
I N0R	12	E	E2	P8	R I 8 7 0 0	0 0 3	A

PROGETTAZIONE

Rev.	Descrizione	Redatto	Data	Verificato	Data	Validato	Data
A	EMISSIONE	Rocca	30/04/20	Aiello	30/04/20	Simonini	30/04/20
B							
C							

IL PROGETTISTA INTEGRATORE – Dott. Ing. Roberto Simonini – Ordine degli Ingegneri della Provincia di Verona e Rovigo n. 2458 – Sezione A – Settore Civile e Ambientale – Data: 30/04/20

CIG. 751447334A | File: IN0R12EE2P8RI8700003A_10.dwg

Progetto cofinanziato dalla Unione Europea

Stampato dal Servizio di plottaggio ITALFERR S.p.A.

CUP: F81H91000000008

Scala di plot: 1: | ALBA S.r.l.