PLANIMETRIA DI PROGETTO

SCALA 1:500

PROVINCIA : Brescia
COMUNE : Calcinato

SC42 – BONIFICA EX CAVA COLMATA (CC) PK 108+884 (P)

BARRIERA FONOASSORBENTE BA-30-024-AV – H=6.00m L=550.00m
BINARIO DISPARI LINEA QBSE/AC

WBS IN FASE DI PROGETTAZIONE

TOMBINO SCATOLARE 2.00x2.00 IN1041 – PK 108+853,000 (P)

SCALA DI ACCESSO ALLA LINEA PK 108+933 (P)

ACCESSO ALLA LINEA PK 108+930 (P)

STRADELLO L=m p=9%

RAMPA STRADELLO L=21.10m p=9%

RAMPA STRADELLO L=20.00m p=9%

MILANO

ASSE BINARIO DISPARI QBSE/AC

ASSE BINARIO PARI QBSE/AC

RAMPA STRADELLO L=21.80m p=9%

RAMPA STRADELLO L=21.20m p=9%

PIAZZOLA DI INCROCIO 20.00x10.00 CON ACCESSO PK 108+887 (P)

STRADELLO L=m p=9%

CAVALCAFERROVIA IV16 – LINEA AV/AC PK 108+954,000 (P)

FINE BA-30-024-AV PK 109+109,41 (P)

VIABILITÀ LOCALE IN39120–TRATTO "A"

PIAZZOLA 20.00x10.00 CON ACCESSO PK 109+134 (P)

STRADA DI ACCESSO ALLA PIAZZOLA L=11.50m

INIZIO RILEVATO RI86 FINE RILEVATO RI87

SCALA DI ACCESSO ALLA LINEA PK 109+145 (P)

PIAZZALE TS IN SX 32.00x5.50 PK 109+164 (P)

VERONA

BRESCIA

IN39366 – VIABILITÀ DI ACCESSO ALLA LINEA – L= 48.00m ACCESSO PK 109+134 (P)

SCALA DI ACCESSO ALLA LINEA PK 109+145 (P)

PIAZZALE TS IN DX 32.00x5.50 PK 109+164 (P)

PIAZZOLA IN DX 20.00x10.00 PK 109+134 (P)

INIZIO RILEVATO RI87 PK 109+181 (P)

SC41 – BONIFICA DISCARICA ABUSIVA (DU) PK 108+984 (P)

(A4)

TORINO-TRIESTE

AUTOSTRADA

VIA

DISEGNI DI RIFERIMENTO

DESCRIZIONE	CODICE
– RI87 – RELAZIONE TECNICA GENERALE	INOR12EZ29RI8700001
– RI87 – RELAZIONE GEOTECNICA	INOR12EZ29RI8700001
– RI87 – PROFILO GEOTECNICO	INOR12EZ29RI8700001
– RI87 – PLANIMETRIA STATO DI FATTO – TAVOLA 1	INOR12EZ2FRI8700001
– RI87 – PLANIMETRIA STATO DI FATTO – TAVOLA 2	INOR12EZ2FRI8700002
– RI87 – PLANIMETRIA DI PROGETTO – TAVOLA 1	INOR12EZ2PRI8700001
– RI87 – PLANIMETRIA DI PROGETTO – TAVOLA 2	INOR12EZ2PRI8700002
– RI87 – PLANIMETRIA DI PROGETTO – TAVOLA 3	INOR12EZ2PRI8700003
– RI87 – PLANIMETRIA IDRAULICA – TAVOLA 1	INOR12EZ2IRI8704001
– RI87 – PLANIMETRIA IDRAULICA – TAVOLA 2	INOR12EZ2IRI8704002
– RI87 – PLANIMETRIA IDRAULICA – TAVOLA 3	INOR12EZ2IRI8704003
– RI87 – PLANIMETRIA IDRAULICA – TAVOLA 4	INOR12EZ2IRI8704004
– RI87 – PROFILO LONGITUDINALE – TAVOLA 1	INOR12EZ2TRI8700001
– RI87 – PROFILO LONGITUDINALE – TAVOLA 2	INOR12EZ2TRI8700002
– RI87 – SEZIONI TRASVERSALI – TAVOLA 1	INOR12EZ9WRI8700001
– RI87 – SEZIONI TRASVERSALI – TAVOLA 2	INOR12EZ9WRI8700002
– RI87 – SEZIONI TRASVERSALI – TAVOLA 3	INOR12EZ9WRI8700003
– RI87 – SEZIONI TRASVERSALI – TAVOLA 4	INOR12EZ9WRI8700004
– RI87 – SEZIONI TRASVERSALI – TAVOLA 5	INOR12EZ9WRI8700005
– RI87 – SEZIONI TRASVERSALI – TAVOLA 6	INOR12EZ9WRI8700006
– RI87 – SEZIONI TRASVERSALI – TAVOLA 7	INOR12EZ9WRI8700007
– RI87 – SEZIONI TRASVERSALI – TAVOLA 8	INOR12EZ9WRI8700008
– RI87 – SEZIONI TRASVERSALI – TAVOLA 9	INOR12EZ9WRI8700009
– RI87 – IN10345 – TOMBINO 2.00X2.00m – PK 107+852,00 – CARPENTERIA	INOR12EZ2BRI8704001
– RI87 – IN10344 – TOMBINO 2.00X2.00m – PK 108+043,00 – CARPENTERIA	INOR12EZ2BRI8704002
– RI87 – IN10345 – IN10344 – TOMBINI 2.00X2.00m – PK 107+952,00 E PK 108+063,00 PLANIMETRIA DI SISTEMAZIONE IDRAULICA	INOR12EZ2PRI8704001
– RI87 – IN10343 – TOMBINO 2.00X2.00m – PK 108+334,00 – CARPENTERIA	INOR12EZ2BRI8704003
– RI87 – IN10342 – TOMBINO 2.00X2.00m – PK 108+496,50 – CARPENTERIA	INOR12EZ2BRI8704004
– RI87 – IN10343 – IN10342 – TOMBINI 2.00X2.00m – PK 108+334,00 E PK 108+496,50 PLANIMETRIA DI SISTEMAZIONE IDRAULICA	INOR12EZ2PRI8704002
– RI87 – IN10346 – TOMBINO 2.00X2.00m – PK 108+702,00 – CARPENTERIA	INOR12EZ2BRI8704005
– RI87 – IN10341 – TOMBINO 2.00X2.00m – PK 108+853,00 – CARPENTERIA	INOR12EZ2BRI8704006
– RI87 – IN10346 – IN10341 – TOMBINI 2.00X2.00m – PK 108+702,00 E PK 108+853,00 PLANIMETRIA DI SISTEMAZIONE IDRAULICA	INOR12EZ2PRI8704003
– RI00 – SEZIONI TIPO – PIATTAFORMA IN RILEVATO DOPPIO BINARIO–200<V≤300Km/h	INOR11EZ9WRI0003001
– RI00 – SEZIONI TIPO – PIATTAFORMA IN TRINCEA DOPPIO BINARIO–200<V≤300Km/h	INOR11EZ9WRI0003003
– RI00 – ACCESSIBILITÀ ALLA LINEA – RECINZIONE CON PALETTI IN CAP E RETE MET. – PIANTE, SEZIONI, PROSPETTI E PARTICOLARI	INOR11EZ82RI0007001
– RI00 – ACCESSIBILITÀ ALLA LINEA – PISTA DI SERVIZIO INTERNA – DISEGNI TIPICI	INOR11EZ82RI0007002
– RI00 – ACCESSIBILITÀ ALLA LINEA – SCALA ACCESSO ALLA LINEA – PIANTA, SEZIONI, PROSPETTI E PARTICOLARI	INOR11EZ82RI0007003
– RI00 – CORPO STRADALE FERROVIARIO – OPERE DI FINITURA DEI RILEVATI – PARTI IDRAULICHE	INOR11EZ82RI0004001
– RI00 – CORPO STRADALE FERROVIARIO LINEA AV – TOMBINI – TIPOLOGICO OPERE CIVILI DI RACCORDO CANALETTE IDRAULICHE – PARTICOLARI COSTRUTTIVI	INOR11EZ88RI0004001
– RI00 – CORPO STRADALE FERROVIARIO LINEA AV – PARTICOLARE CANALETTA PASSACAVI	INOR11EZ85RI0007004
– RI00 – FONDAZIONE RILEVATI – SEZIONI TIPO PER LINEA AV	INOR11EZ9RI0000001
– CS00 – BLOCCO DI FONDAZIONE PER CIPPO CHILOMETRICO SU RILEVATO PIANTA, SEZIONI E DETT. COSTRUTTIVI	INOR11EZ82CS0000001
– CS00 – CIPPI ETTOMETRICI E CHILOMETRICI STAFFE DI ATTACCO CARTELLI AI SOSTEGNI T.E. – DETTAGLI	INOR11EZ82CS0000002
– CS00 – CIPPO CHILOMETRICO SU VIADOTTO E GALLERIE– SEZIONI TIPO E DETTAGLI COSTRUTTIVI	INOR11EZ82CS0000003

PIANTA CHIAVE

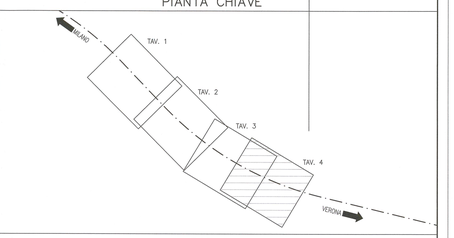

LEGENDA

- ASSE BINARIO
- NUOVA RECINZIONE LINEA AV/AC
- LIMITE FASCIA DI 7.00m DA CIGLIO BITUMATO AUTOSTRADA A4
- BARRIERA FONOASSORBENTE DI SECONDA FASE
- BARRIERA DI SICUREZZA TIPO H2 BORDO RILEVATO
- BARRIERA DI SICUREZZA TIPO H2 BORDO PONTE
- BONIFICHE TERRENI CONTAMINATI

NOTE GENERALI

– TUTTE LE QUOTE ALTIMETRICHE SONO ESPRESSE IN METRI s.l.m.
– TUTTE LE PROGRESSIVE SONO ESPRESSE IN CHILOMETRI

COMMITTENTE: RFI RETE FERROVIARIA ITALIANA – GRUPPO FERROVIE DELLO STATO

ALTA SORVEGLIANZA: ITALFERR – GRUPPO FERROVIE DELLO STATO

GENERAL CONTRACTOR: Cepav due – Consorzio ENI per l' Alta Velocità

INFRASTRUTTURE FERROVIARIE STRATEGICHE DEFINITE DALLA LEGGE OBIETTIVO N. 443/01

LINEA A.V. /A.C. TORINO - VENEZIA Tratta MILANO - VERONA
Lotto funzionale Brescia-Verona
PROGETTO ESECUTIVO

RI87 - RILEVATO COLLEG. QBSE-AV/AC DA PK 107+684,000 A PK 109+134,000

PLANIMETRIA DI PROGETTO

TAVOLA 4

GENERAL CONTRACTOR: Consorzio Cepav due – Il Direttore del Consorzio (Ing. [illegible]) – Data: 2 5 MAG 2020

DIRETTORE LAVORI – Data:

SCALA: 1:500

COMMESSA	LOTTO	FASE	ENTE	TIPO DOC.	OPERA/DISCIPLINA	PROGR.	REV.
INOR	12	E	E2	P8	RI8700	004	A

PROGETTAZIONE

Rev.	Descrizione	Redatto	Data	Verificato	Data	Validato	Data
A	EMISSIONE	Rocca	30/04/20	Aiello	30/04/20	Libro	30/04/20
B							
C							

IL PROGETTISTA – Dott. Ing. Roberto Libro – Ordine degli Ingegneri della Provincia di Catania – n. 12216 – Settore Civile e Ambientale – Data: 30/04/20

CIG. 751447334A – File: INOR12EE2P8RI8700004A_10.dwg

Progetto cofinanziato dalla Unione Europea

Stampato dal Service di plottaggio ITALFERR S.p.A.

CUP. F81H91000000008

Scala di plot: 1: