



PROFILO LONGITUDINALE  
scala 1:1000/100

h = -3,545  
L = 2281,744  
i = -0,155%

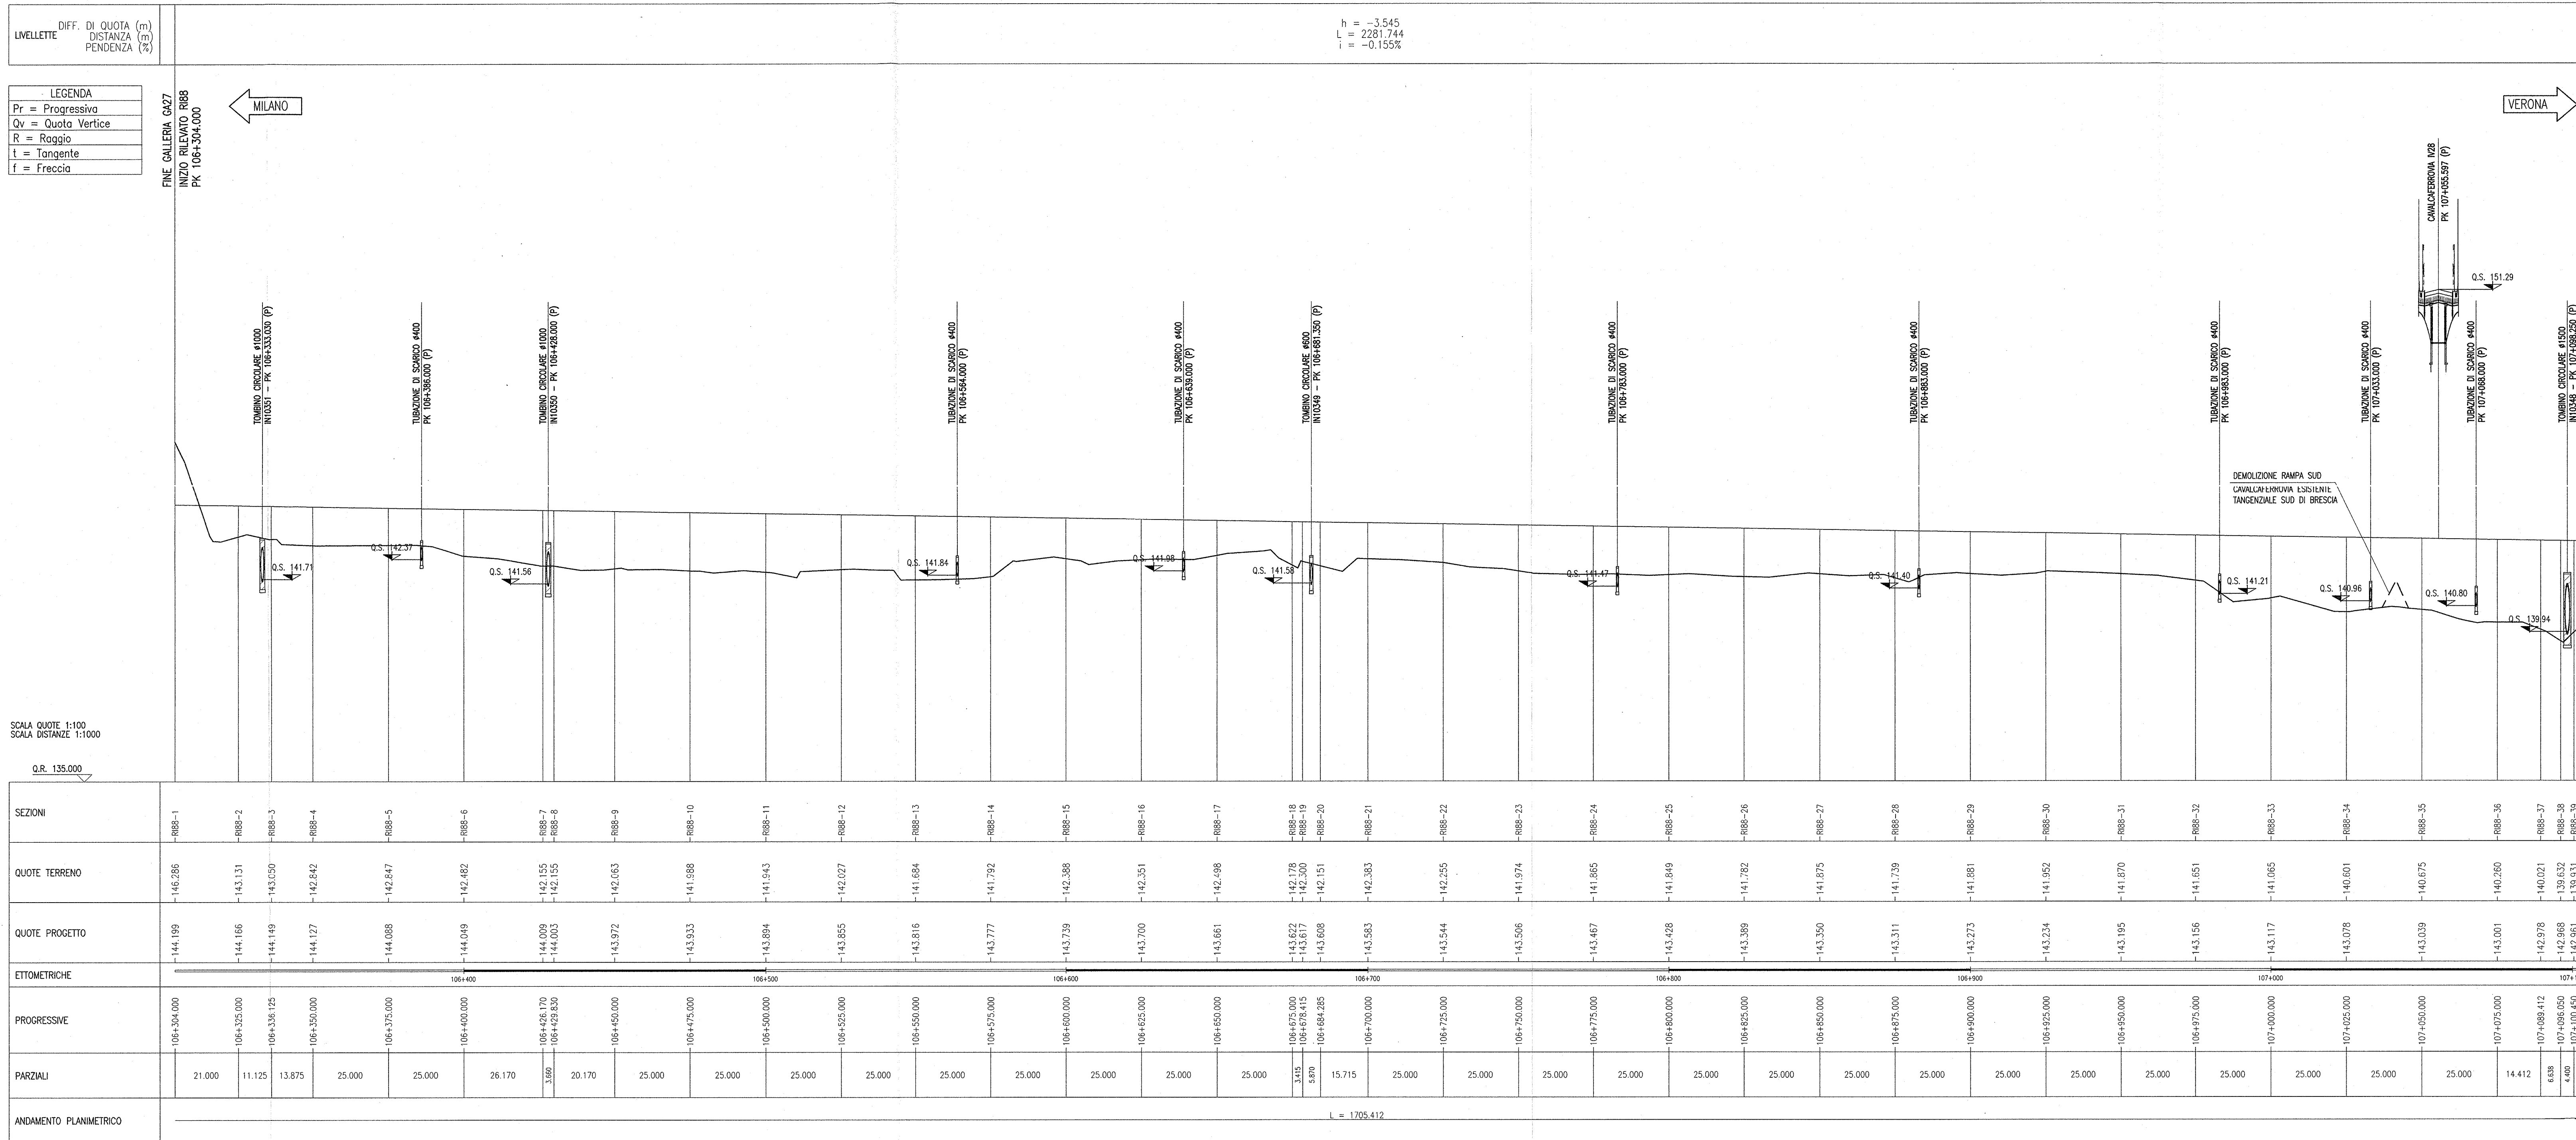

SCALA QUOTE 1:100  
SCALA DISTANZE 1:1000

SEZIONI	QUOTE TERRENO	QUOTE PROGETTO	ETIMETRICHE	PROGRESSIVE	PARZIALI	ANDAMENTO PLANIMETRICO

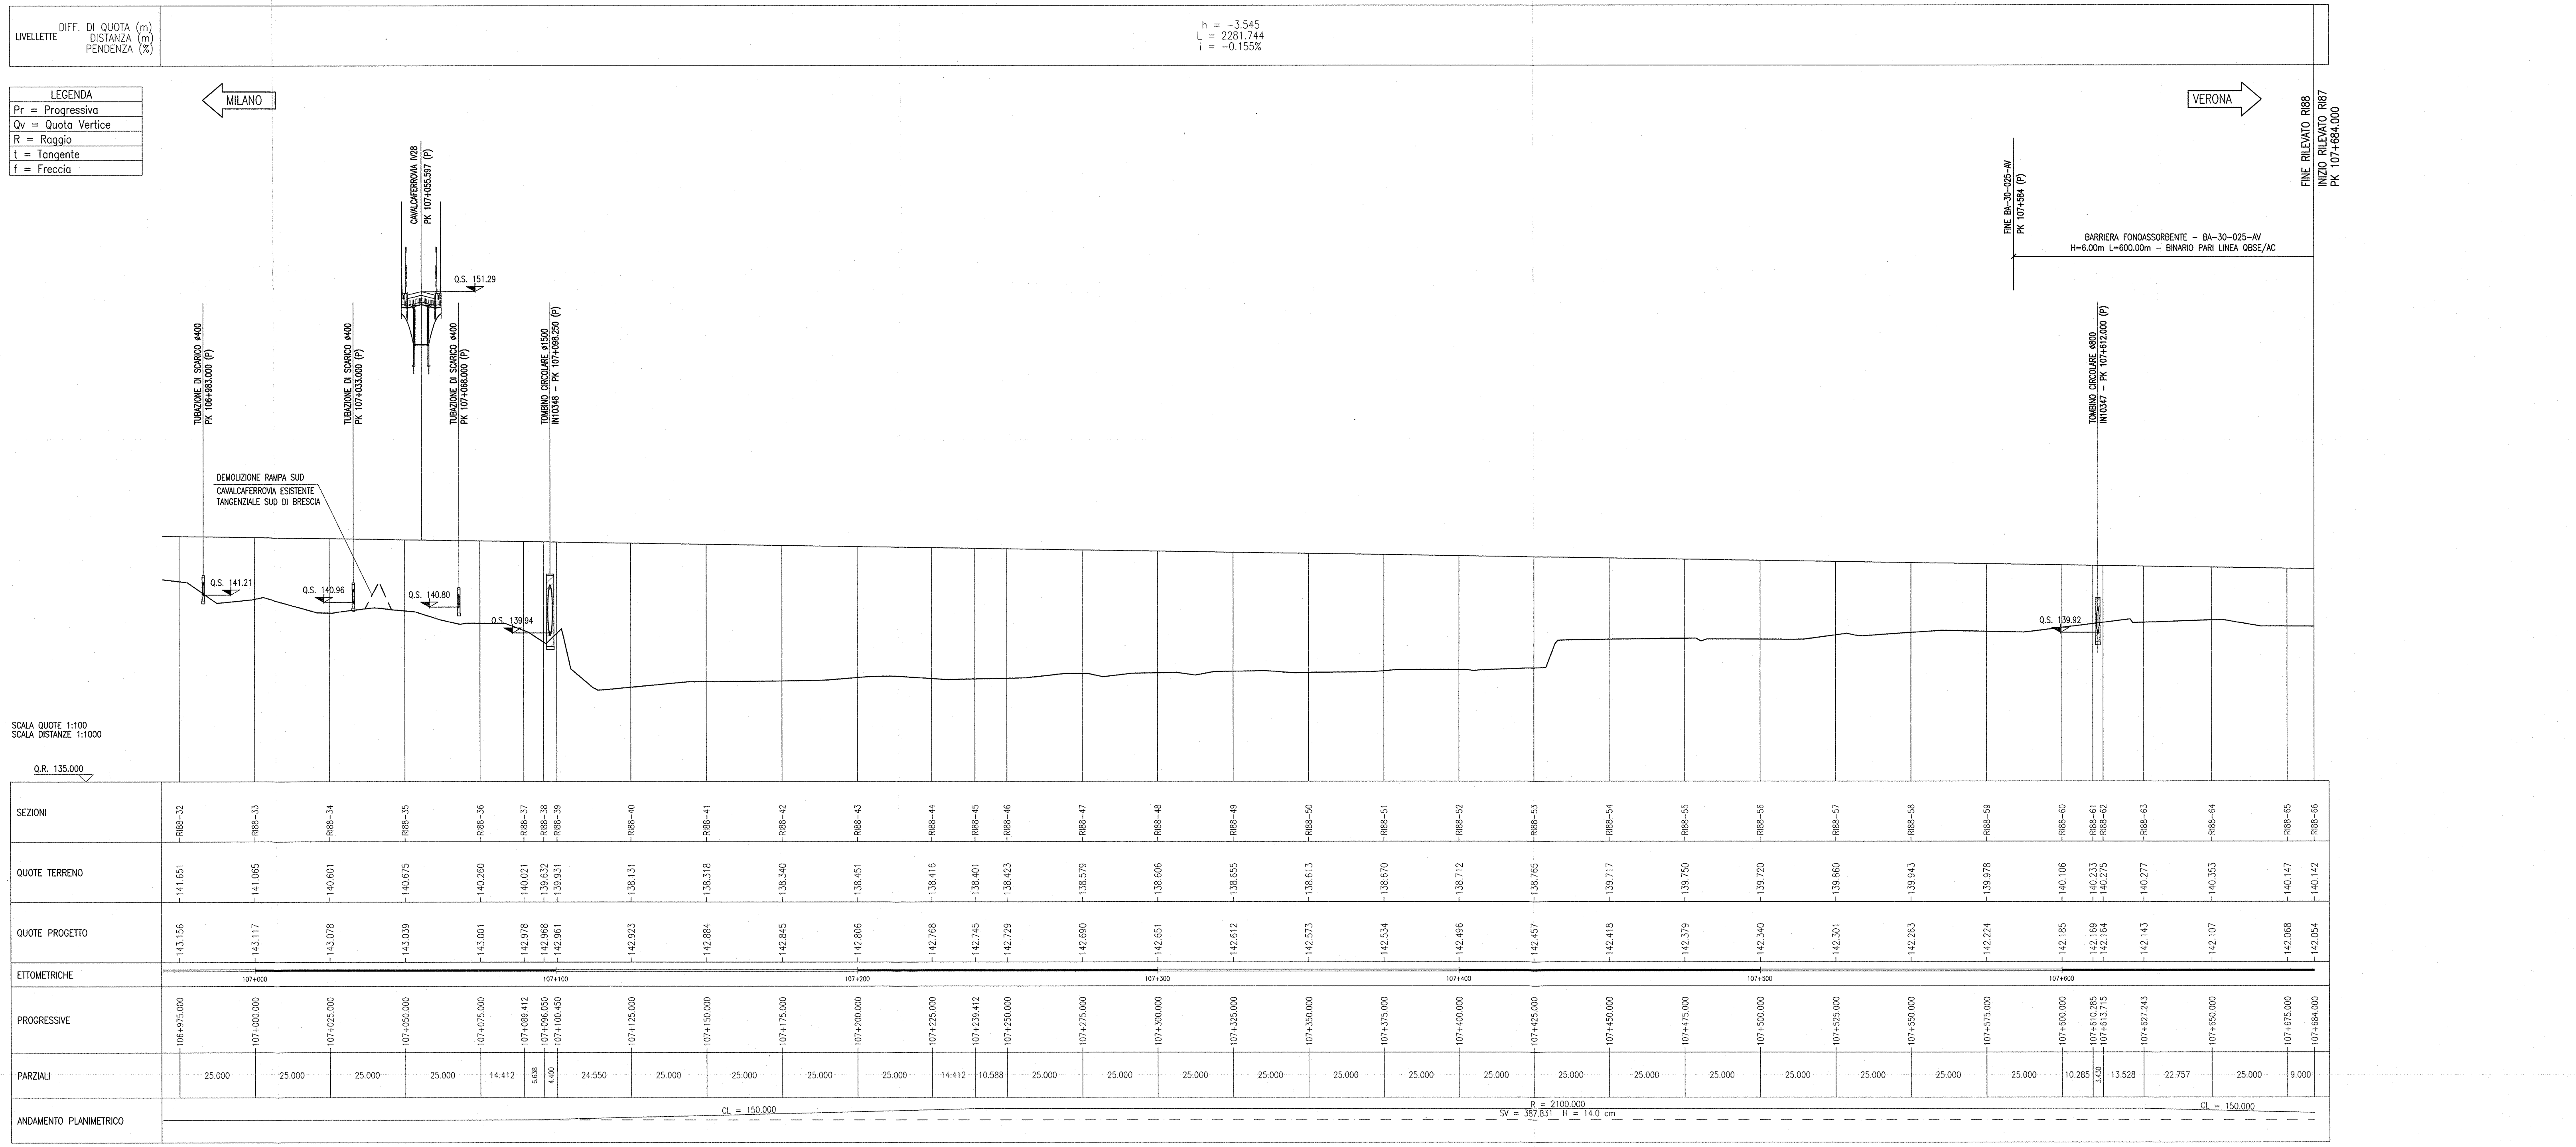

SCALA QUOTE 1:100  
SCALA DISTANZE 1:1000

SEZIONI	QUOTE TERRENO	QUOTE PROGETTO	ETIMETRICHE	PROGRESSIVE	PARZIALI	ANDAMENTO PLANIMETRICO

DESGRIZIONE

DESCRIZIONE	CODICE

NOTE GENERALI

- TUTTE LE MISURE ESPRESSE SONO IN METRI, SALVO OVE DIVERSAMENTE INDICATO
- TUTTE LE QUOTE ALTIMETRICHE SONO ESPRESSE IN METRI s.l.m.
- TUTTE LE QUOTE PROGRESSIVE SONO ESPRESSE IN CHILOMETRI
- Q.R. = QUOTA DI RIFERIMENTO
- Q.S. = QUOTA DI SCORRIMENTO

COMMITENTE: **RFI** Rete Ferroviaria Italiana - GRUPPO FERROVIE DELLO STATO

ALTA SOVRIGLIANZA: **ITALFERR** GRUPPO FERROVIE DELLO STATO

GENERAL CONTRACTOR: **Cepav due** Consorzio ENI per l'Alta Velocità

INFRASTRUTTURE FERROVIARIE STRATEGICHE DEFINITE DALLA LEGGE OBIETTIVO N. 443/01

LINEA A.V./A.C. TORINO - VENEZIA Tratta MILANO - VERONA  
Lotto funzionale Brescia-Verona  
PROGETTO ESECUTIVO  
R188 - RILEVATO COLLEG. QBSE-AV/AC DA PK 106+304,000 A PK 107+684,000  
PROFILO LONGITUDINALE

GENERAL CONTRACTOR: **Cepav due** Consorzio Cepav due il Direttore (Ing. T. Antona) 29 MAG 2020

DIRETTORE LAVORI: **ROBERTO**

SCALA: 1:1000/100

COMMESSA LOTTO FASE ENTE TIPO DOC. OPERA/DISCIPLINA PROG. REV. **INOR 12 E E2 F7 R18800 001 A**

PROGETTAZIONE: **ROBERTO**

Stampato dal Servizio di pittingo ITALFERR S.p.A. ALBA S.r.l. File: IND11E2P250200001A\_10.dwg