PROFILO GEOTECNICO

scala 1:2000

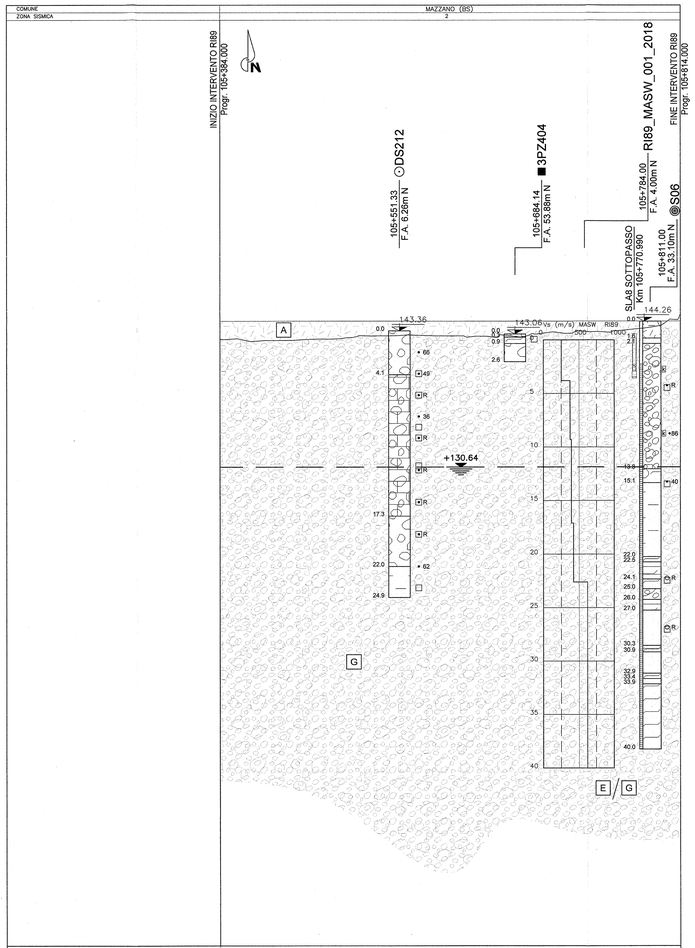

| | | |