


PLANIMETRIA DI PROGETTO
SCALA 1:500

PROVINCIA
COMUNE
Brescia
Mazzano

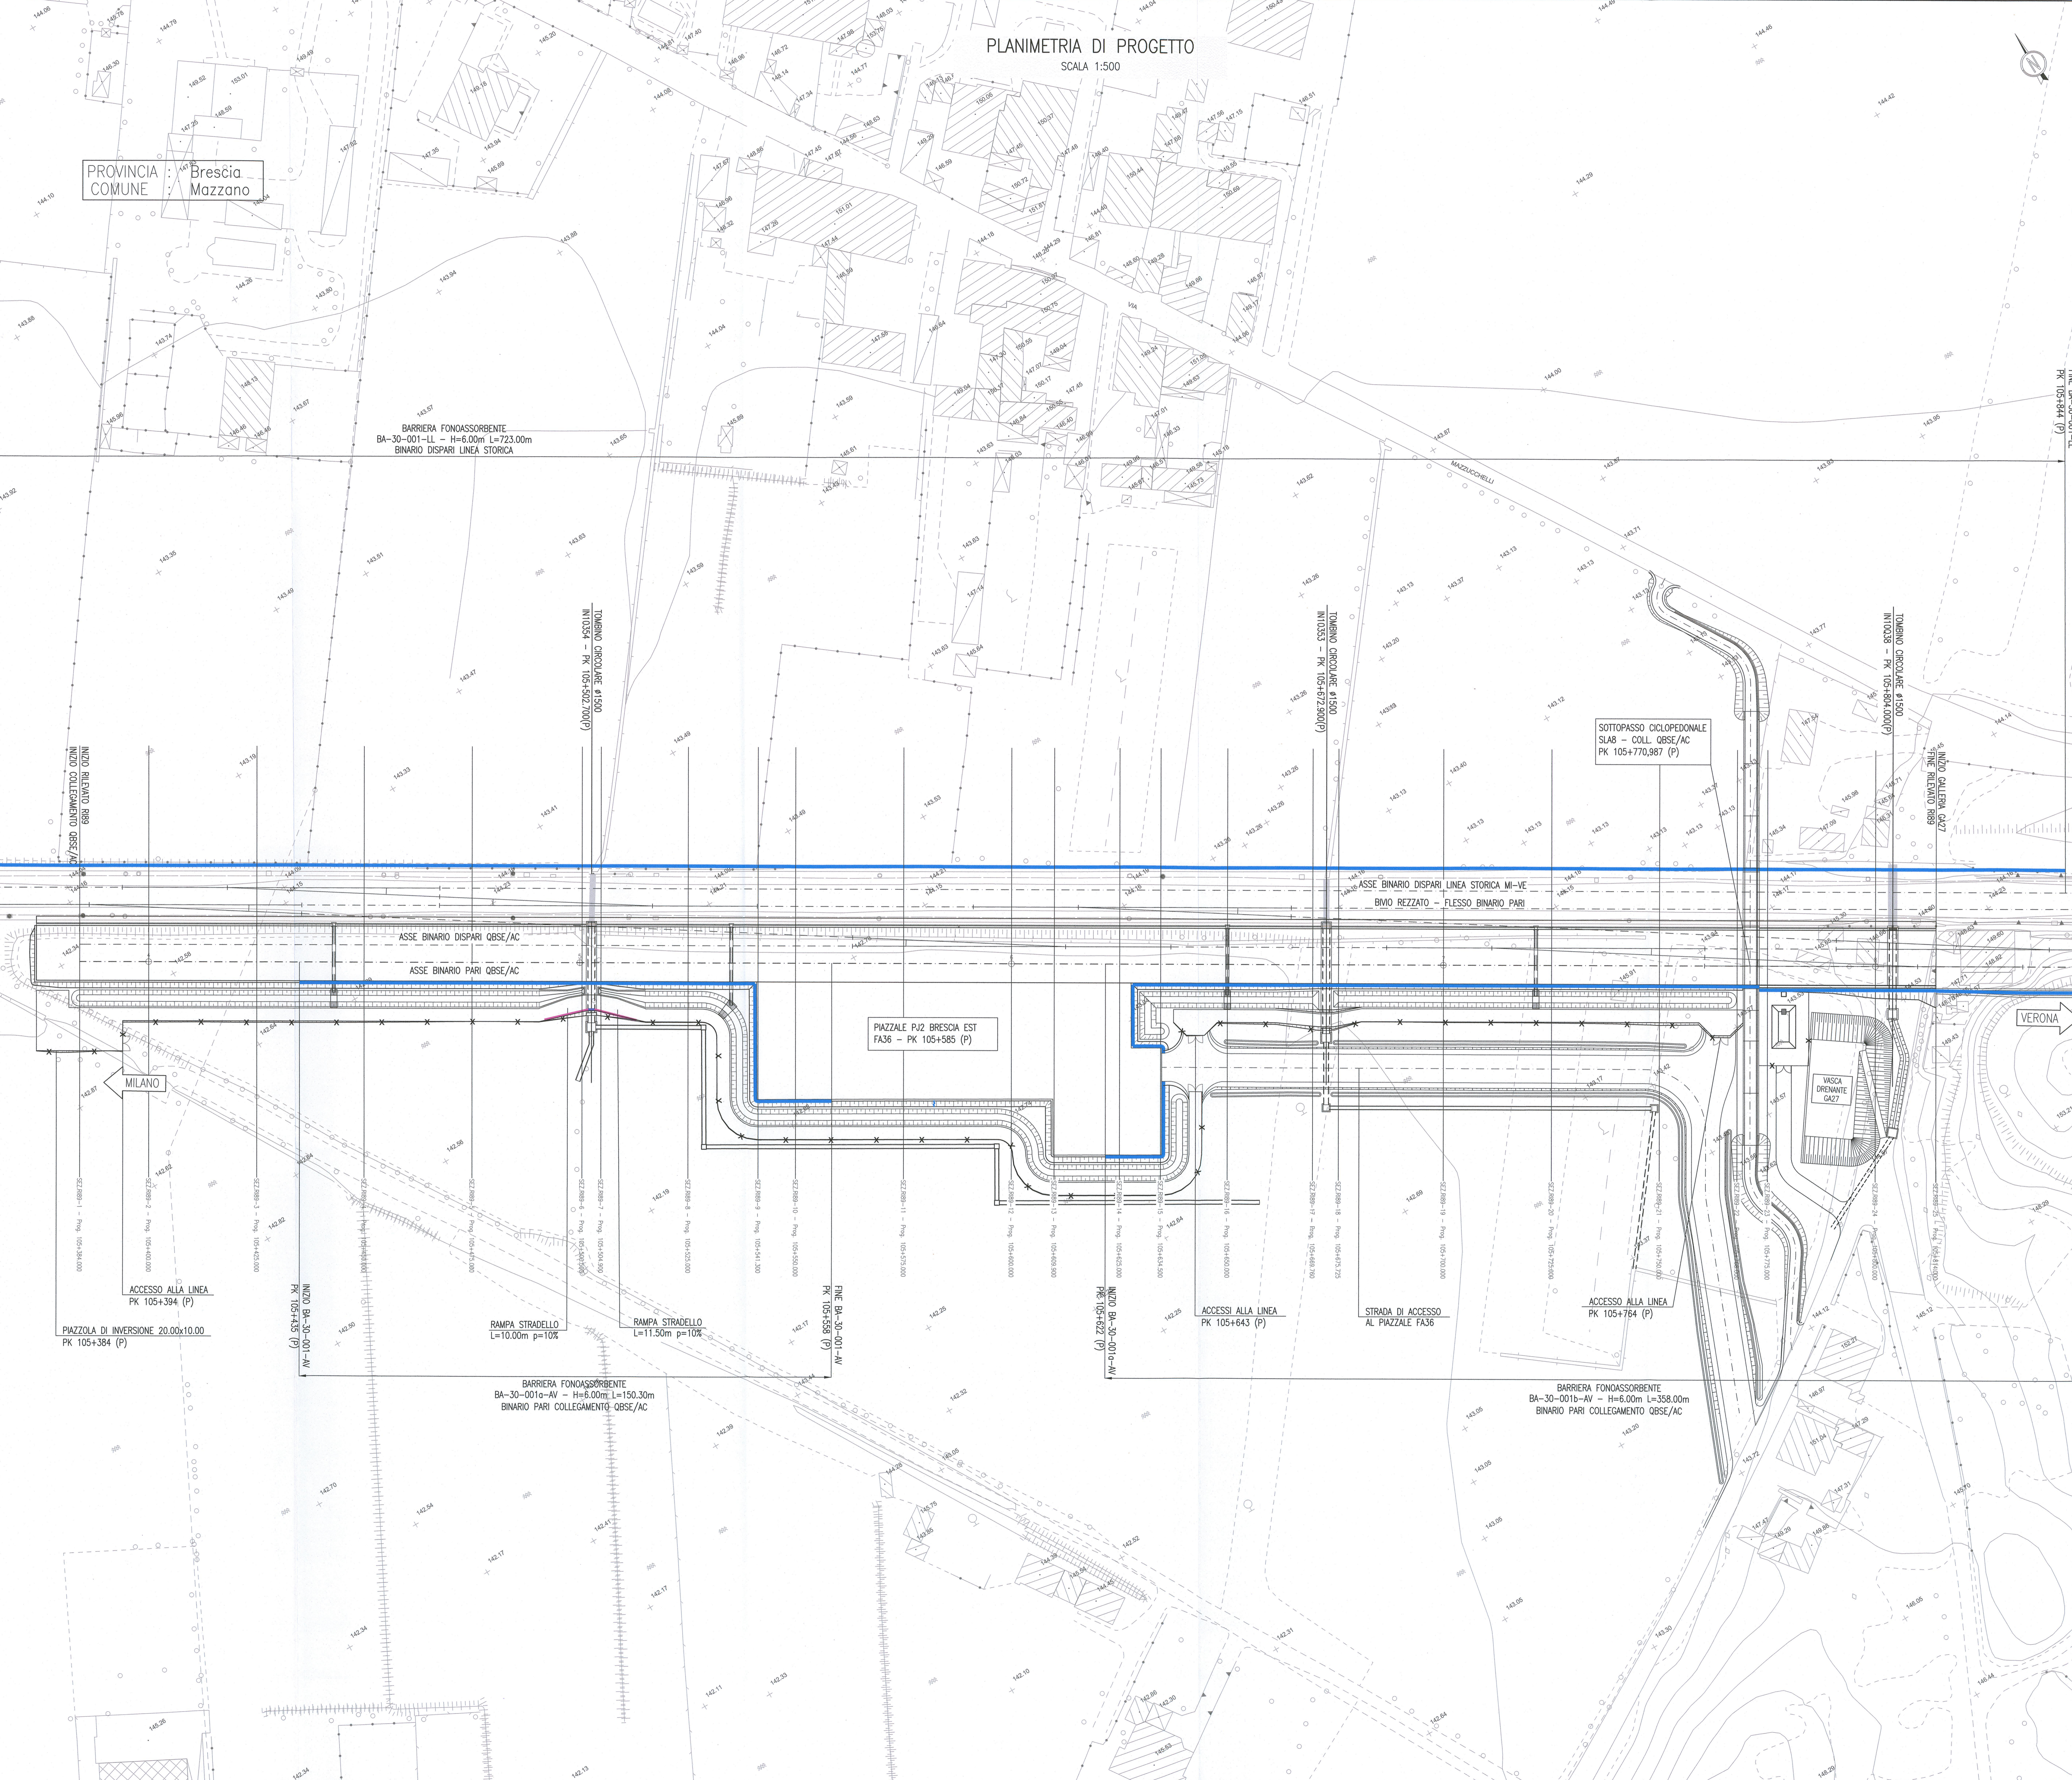

DESEGNI DI RIFERIMENTO

DESCRIZIONE	CODICE
- R89 - RELAZIONE TECNICA GENERALE	INOR12E2P8R9800001
- R89 - RELAZIONE GEOTECNICA	INOR12E2P8R9800001
- R89 - PROFILO CROCEVADO	INOR12E2P8R9800001
- R89 - PLANIMETRIA STATO DI FATTO TA0.1	INOR12E2P8R9800001
- R89 - PLANIMETRIA STATO DI FATTO TA0.2	INOR12E2P8R9800002
- R89 - RELAZIONE IDRAULICA	INOR12E2P8R9800001
- R89 - PROFILO LONGITUDINALE	INOR12E2P8R9800001
- R89 - RELAZIONE IDRAULICA	INOR12E2P8R9800001
- R89 - SEZIONI TRASVERSALI - TAVOLA 1	INOR12E2P8R9800001
- R89 - SEZIONI TRASVERSALI - TAVOLA 2	INOR12E2P8R9800002
- R89 - SEZIONI TRASVERSALI - TAVOLA 3	INOR12E2P8R9800003
- R89 - SEZIONI TRASVERSALI - TAVOLA 4	INOR12E2P8R9800004
- R89 - INT304 - TOMENGO CIRCOLARE #1500 - PK 105+502.20 - CARPENTERIA	INOR12E2P8R9800001
- R89 - INT304 - TOMENGO CIRCOLARE #1500 - PK 105+452.20 - ARMATURA	INOR12E2P8R9800001
- R89 - INT303 - TOMENGO CIRCOLARE #1500 - PK 105+432.20 - CARPENTERIA	INOR12E2P8R9800002
- R89 - INT303 - TOMENGO CIRCOLARE #1500 - PK 105+432.20 - ARMATURA	INOR12E2P8R9800001
- R89 - INT302 - TOMENGO CIRCOLARE #1500 - PK 105+404.00 - CARPENTERIA	INOR12E2P8R9800003
- R89 - INT302 - TOMENGO CIRCOLARE #1500 - PK 105+404.00 - ARMATURA	INOR12E2P8R9800001
- R89 - PLANIMETRIA DI SISTEMAZIONE IDRAULICA TOMENGO	INOR12E2P8R9800001
- R89 - TOMENGO CIRCOLARE - RELAZIONE DI CALCOLO	INOR12E2P8R9800001
- R89 - TOMENGO CIRCOLARE - ALLEGATO ALLA RELAZIONE DI CALCOLO - TABELLE DI CALCOLO	INOR12E2P8R9800002
- R89 - TOMENGO CIRCOLARE #400 PER SMALTIMENTO ACQUE DI PIATTAFORMA - CARPENTERIA E ARMATURA	INOR12E2P8R9800001
- R89 - SEZIONE TIPO	INOR12E2P8R9800001
- R00 - SEZIONI TIPO - PIATTAFORMA IN RILEVATO DOPPIO BINARIO $v=200 \text{ km/h}$	INOR11E2P8R9800002
- R00 - SEZIONI TIPO - PIATTAFORMA IN TRINCEA DOPPIO BINARIO $v=200 \text{ km/h}$	INOR11E2P8R9800004
- R00 - ACCESSIBILITÀ ALLA LINEA - REINIZIONE CON PALETTI IN CAP E RETE MET.	INOR11E2P8R9800001
- FANALC SEZIONI PROSPETTI E PARTICOLARI	INOR11E2P8R9800002
- R00 - ACCESSIBILITÀ ALLA LINEA - PISTA DI SERVIZIO INTERNA - DESEGNI TIPO	INOR11E2P8R9800002
- R00 - ACCESSIBILITÀ ALLA LINEA - SALA ACCESSO ALLA LINEA - PAVILA, SEZIONI, PROSPETTI E PARTICOLARI	INOR11E2P8R9800003
- R00 - CORPO STRADALE FERROVIARIO - OPERE DI FINITURA DEI RILEVATI - PAVI E PAVILANE	INOR11E2P8R9800001
- R00 - CORPO STRADALE FERROVIARIO LINEA AV - TOMENGO - TIPOLOGICO OPERE CIVILI DI RACCORDO	INOR11E2P8R9800001
- CANALLETTE IDRAULICHE - PARTICOLARI COSTRUTTIVI	INOR11E2P8R9800001
- R00 - CORPO STRADALE FERROVIARIO LINEA AV - PARTICOLARE CANALLETTE PASSACAVI	INOR11E2P8R9800004
- R00 - FONDAZIONE RILEVATI - SEZIONI TIPO PER LINEA AV	INOR11E2P8R9800001
- CS00 - BLOCCO DI FONDAZIONE PER CIPPUS CHILOMETRICO SU RILEVATO PAVILA, SEZIONI E DETTI COSTRUTTIVI	INOR11E2P8R9800001
- CS00 - CIPPUS STOMACALE E CHILOMETRICO CIVILE DI APPROCCIO CANTILELLI IN SOSTIZIONE T.E. - RILEVATI CS00	INOR11E2P8R9800002
- CS00 - CIPPUS CHILOMETRICO SU VADOTTO E GALLERIE - SEZIONI TIPO E DETTAGLI COSTRUTTIVI	INOR11E2P8R9800003

NOTE GENERALI

- TUTTE LE QUOTE ALTIMETRICHE SONO ESPRESSE IN METRI s.l.m.
- TUTTE LE PROGRESSIVE SONO ESPRESSE IN CHILOMETRI

LEGENDA

- CONFINE COMUNALE
- ASSE BINARIO
- NUOVA REINIZIONE LINEA AV/AC
- BARRIERA FONDOASSORBENTE DI SECONDA FASE
- BARRIERA DI SICUREZZA TIPO H2 BORDO RILEVATO
- BARRIERA DI SICUREZZA TIPO H2 BORDO PONTE
- ALLARGAMENTO PIATTAFORMA LINEA STORICA

COMMITTENTE:
RFI
 RETE FERROVIARIA ITALIANA
 GRUPPO FERROVIE DELLO STATO

ALTA SOVRILEVAGNA:
ITALFERR
 GRUPPO FERROVIE DELLO STATO

GENERAL CONTRACTOR:
Cepaw due
 Consorzio ENI per l'Alta Velocità

INFRASTRUTTURE FERROVIARIE STRATEGICHE DEFINITE DALLA LEGGE OBIETTIVO N. 443/01
 LINEA A.V. /A.C. TORINO - VENEZIA Tratta MILANO - VERONA
 Lotto funzionale Brescia-Verona
 PROGETTO ESECUTIVO
 R189 - RILEVATO COLLEG. QBSE-AV/AC DA PK 105+384,000 A PK 105+814,000
 PLANIMETRIA DI PROGETTO

GENERAL CONTRACTOR: **Cepaw due** (Consorzio Cepaw due s.p.a. - Consorzio Cepaw due s.p.a. - Consorzio Cepaw due s.p.a.)
 DIRETTORE LAVORI: **Roberto...**
 DATA: 29 MAG 2020
 SCALA: 1:500
 COMMESSA LOTTO FASE ENTE TIPO DOC. OPERA/DISCIPLINA PROGR. REV.
INOR 12 E E2 P8 R18900 001 A
 PROGETTAZIONE:
 A. EMISSIONE
 B.
 C.