

PLANIMETRIA DI PROGETTO  
SCALA 1:500

PROVINCIA : Brescia  
COMUNE : Rezzato

PROVINCIA : Brescia  
COMUNE : Mazzano

DESEGNI DI RIFERIMENTO

| DESCRIZIONE  | CODICE            |
|--|-------------------|
| - R89 - PLANIMETRIA STATO DI FATTO - Tav. 1                | INORI2E2PFR890001 |
| - R89 - PLANIMETRIA STATO DI FATTO - Tav. 2                | INORI2E2PFR890002 |
| - R89 - BIVIO REZZATO - RELAZIONE TECNICA GENERALE         | INORI2E2PFR890003 |
| - R89 - BIVIO REZZATO - PLANIMETRIA DI PROGETTO - TAVOLA 2 | INORI2E2PFR890004 |
| - R89 - BIVIO REZZATO - PROFILO LONGITUDINALE - TAVOLA 3   | INORI2E2PFR890005 |
| - R89 - BIVIO REZZATO - SEZIONE TPO                        | INORI2E2PFR890006 |
| - R89 - BIVIO REZZATO - SEZIONE TRAVOGSALI - TAVOLA 1      | INORI2E2PFR890007 |
| - R89 - BIVIO REZZATO - SEZIONE TRAVOGSALI - TAVOLA 2      | INORI2E2PFR890008 |
| - R89 - BIVIO REZZATO - SEZIONE TRAVOGSALI - TAVOLA 3      | INORI2E2PFR890009 |
| - R89 - BIVIO REZZATO - SEZIONE TRAVOGSALI - TAVOLA 4      | INORI2E2PFR890010 |
| - R89 - BIVIO REZZATO - SEZIONE TRAVOGSALI - TAVOLA 5      | INORI2E2PFR890011 |



NOTE GENERALI

- TUTTE LE QUOTE ALTIMETRICHE SONO ESPRESSE IN METRI s.l.m.
- TUTTE LE PROGRESSIVE SONO ESPRESSE IN CHILOMETRI

LEGENDA

- CONFINE COMUNALE
- ASSE BINARIO
- NUOVA RECINZIONE LINEA AV/AC
- BARRIERA FONGOASSORBENTE DI SECONDA FASE

PIANTA CHIAVE

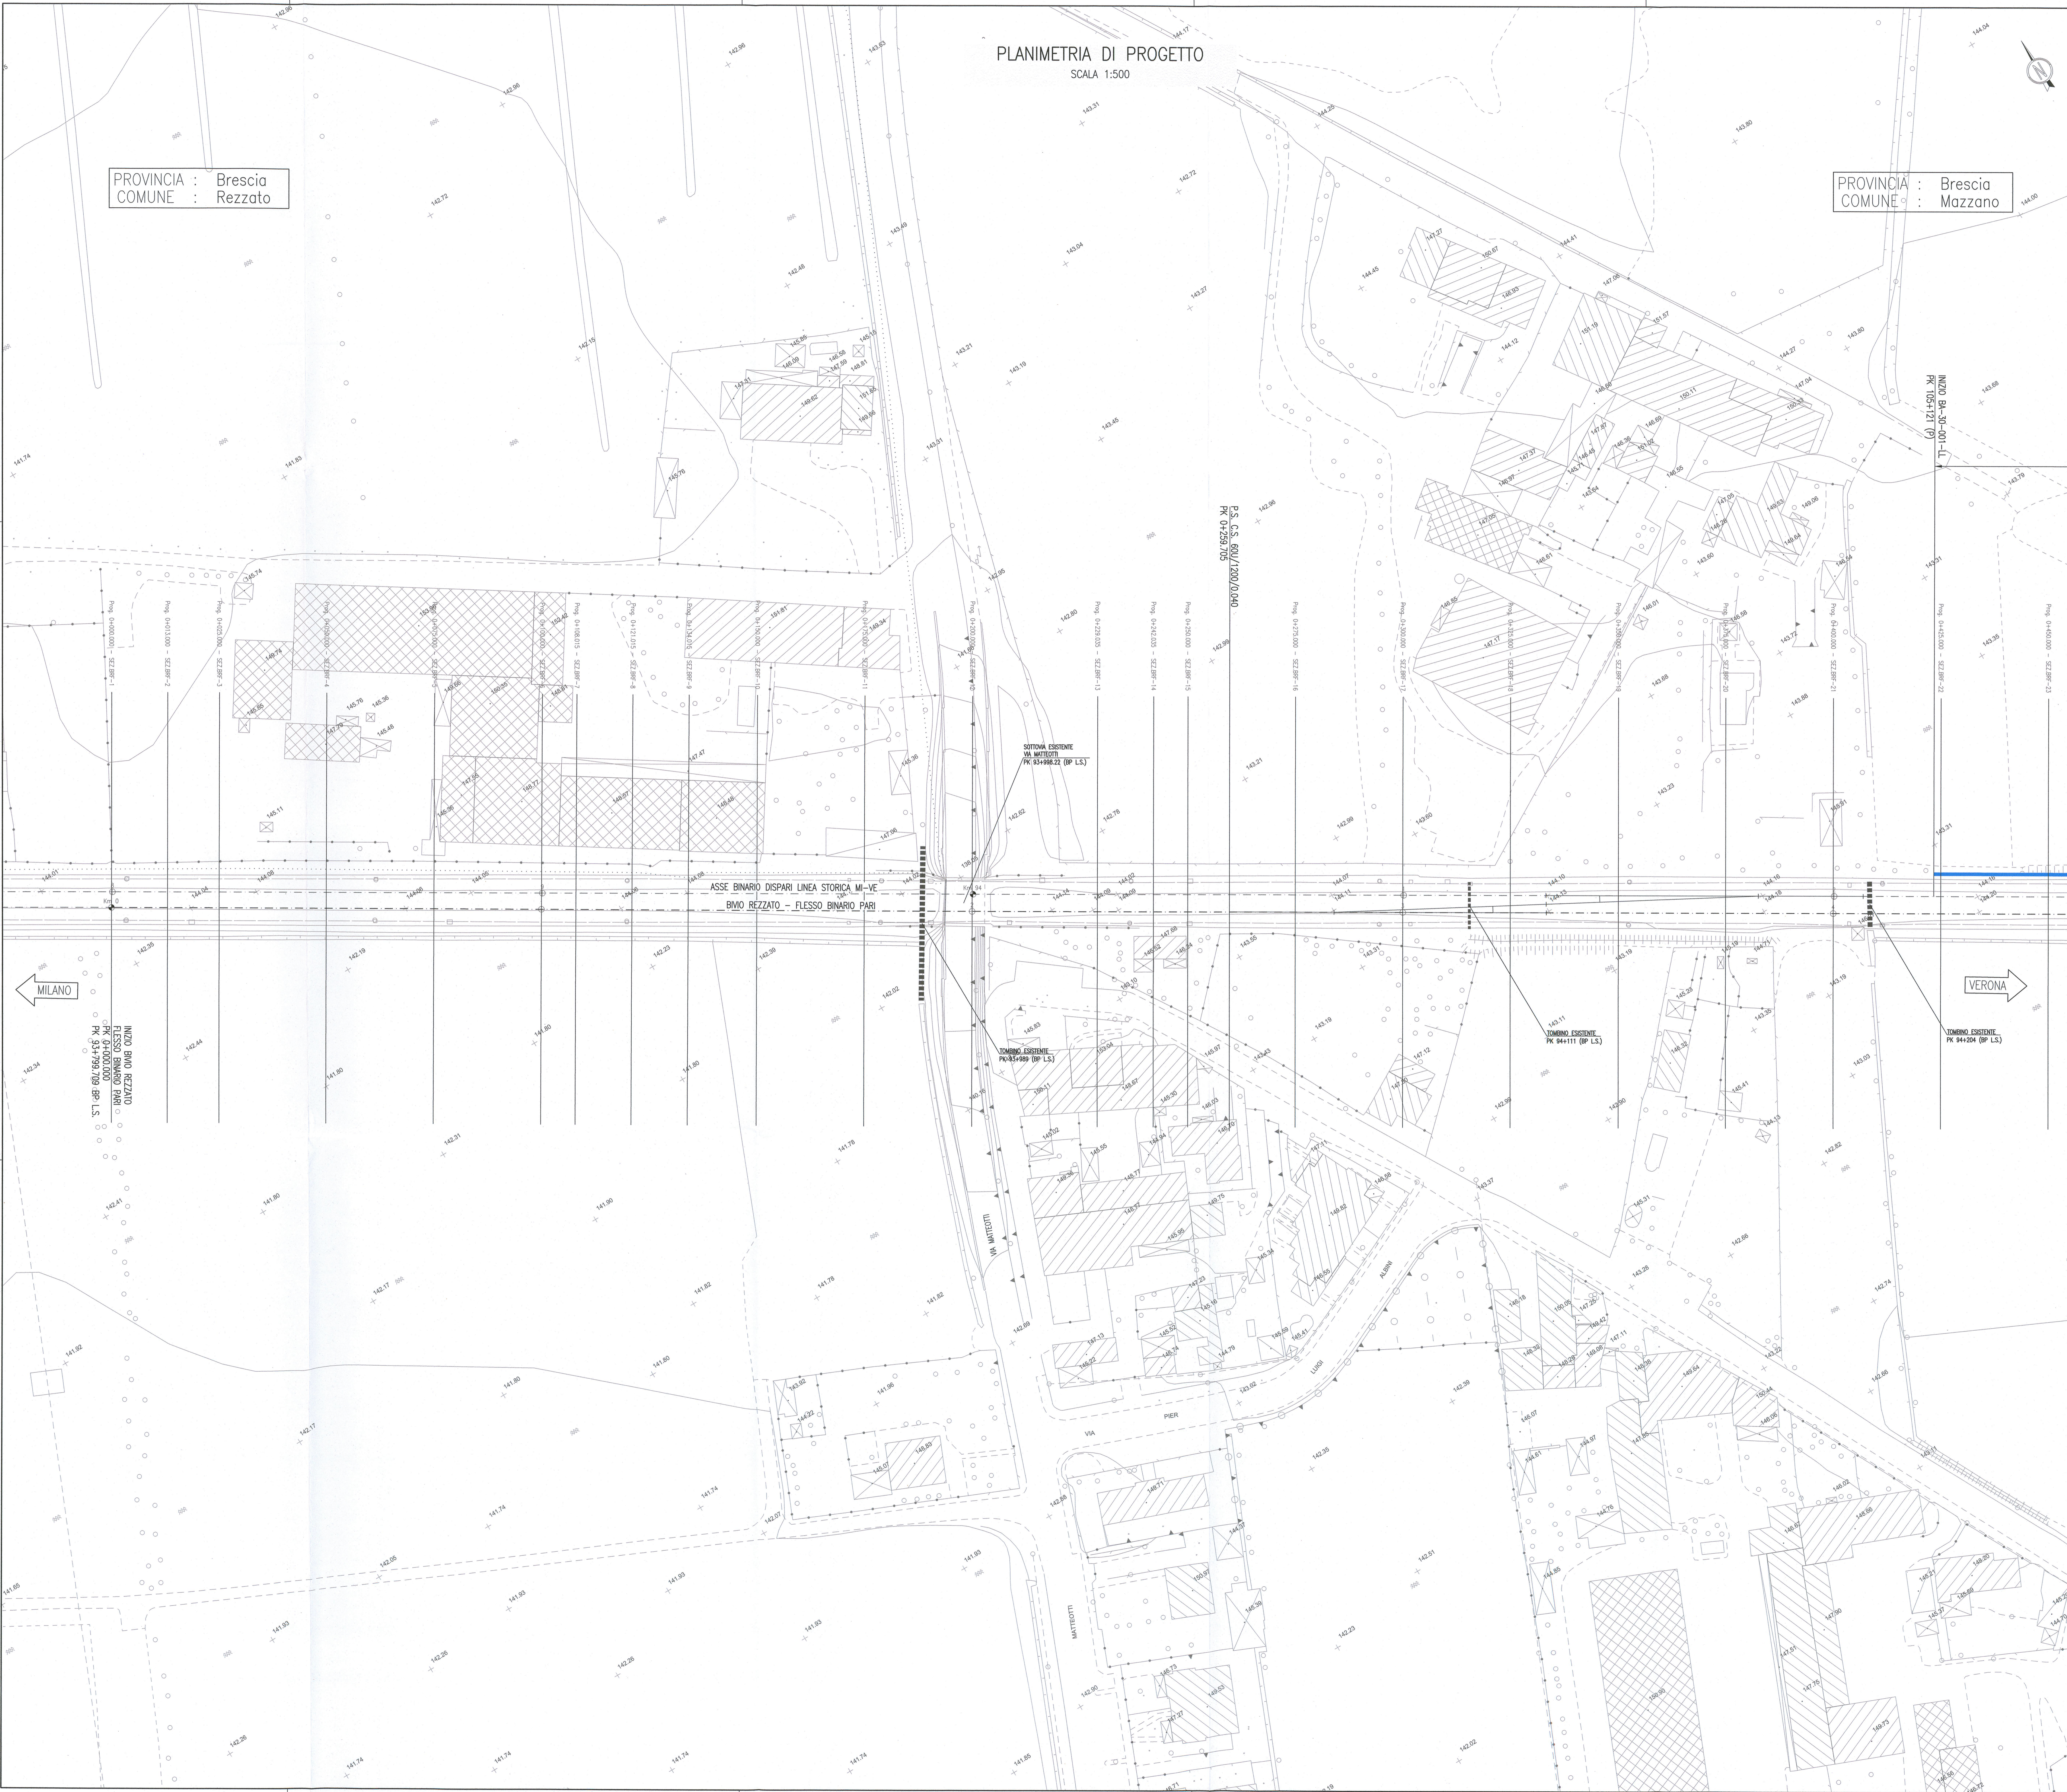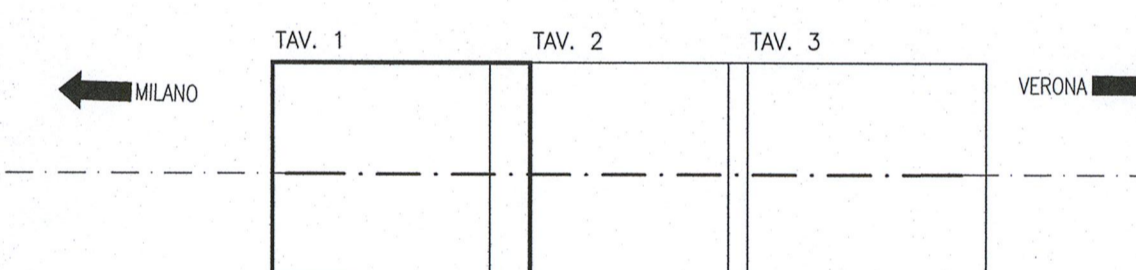

COMMITTENTE: **RFI**  
ARRETRORIVIERA ITALIANA  
GRUPPO FERROVIE DELLO STATO

ALTA SORVEGLIANZA: **ITALFERR**  
GRUPPO FERROVIE DELLO STATO

GENERAL CONTRACTOR: **Cepav due**  
Consorzio ENI per l'Alta Velocità

**INFRASTRUTTURE FERROVIARIE STRATEGICHE DEFINITE DALLA LEGGE OBIETTIVO N. 443/01**

**LINEA A.V. /A.C. TORINO - VENEZIA Tratta MILANO - VERONA**  
Lotto funzionale Brescia-Verona  
PROGETTO ESECUTIVO

**R189 - RILEVATO COLLEG. QBSE-AV/AC DA PK 105+384,000 A PK 105+814,000**  
**BIVIO REZZATO**  
**PLANIMETRIA DI PROGETTO**  
**TAVOLA 1**

GENERAL CONTRACTOR: **Consorzio Cepav due**  
Il Direttore: **Consorzio Cepav due**  
(Rip. 11/03/2010)

DIETTORE LAVORI: \_\_\_\_\_

SCALA: **1:500**

Data: **29 MAG 2020** Data: \_\_\_\_\_

| COMMESSA    | LOTTO     | FASE     | ENTE      | TIPO DOC. | OPERA/DISCIPLINA | PROGR.     | REV.     |
|-------------|-----------|----------|-----------|-----------|------------------|------------|----------|
| <b>1NOR</b> | <b>12</b> | <b>E</b> | <b>E2</b> | <b>P8</b> | <b>R18903</b>    | <b>001</b> | <b>A</b> |

PROGETTAZIONE

| Rev.     | Descrizione      | Inten. | Data      | Verifica | Autografo |
|----------|------------------|--------|-----------|----------|-----------|
| <b>A</b> | <b>EMISSIONE</b> |        | 10/2/2019 |          |           |
| <b>B</b> |                  |        |           |          |           |
| <b>C</b> |                  |        |           |          |           |

CIG: 751447334A Stampato dal Servizio di progettazione di ALBA s.r.l. File: INORI2E2PFR18903001A\_10.dwg

Progetto cofinanziato dalla Unione Europea di ALBA s.r.l. CLP: 13141100000000

Scala di plot: 1: