



SEZIONE TIPO DA PK 0+000 A PK 0+675

SCALA 1:50

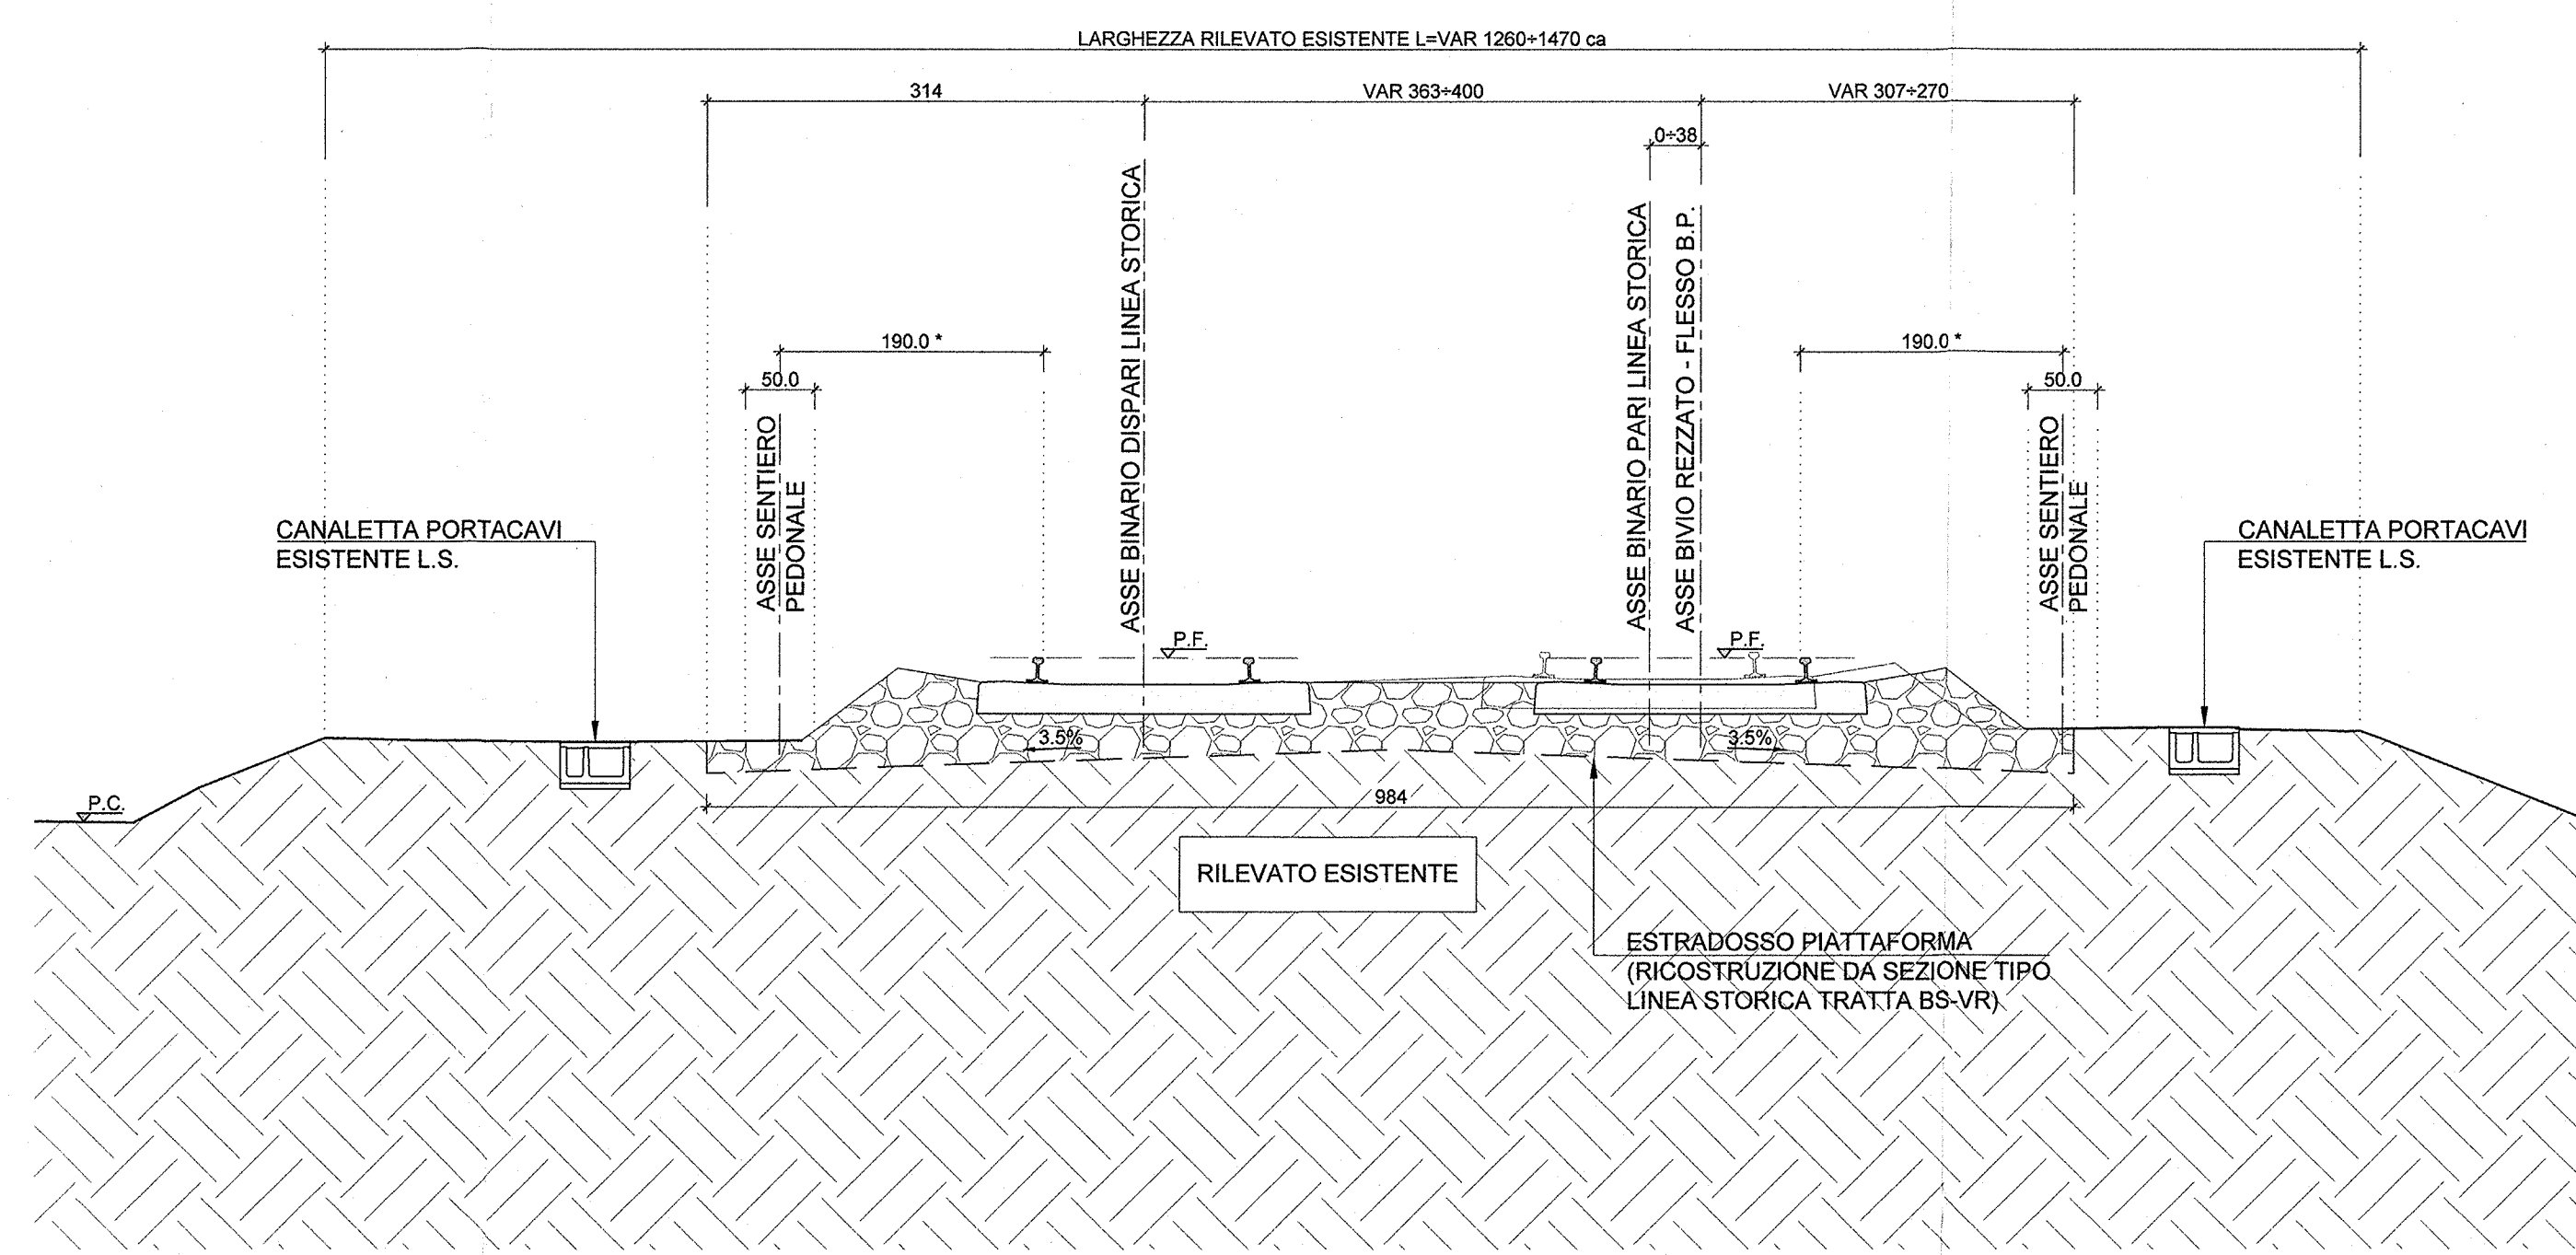


SEZIONE TIPO DA PK 0+675 A PK 1+116

SCALA 1:50

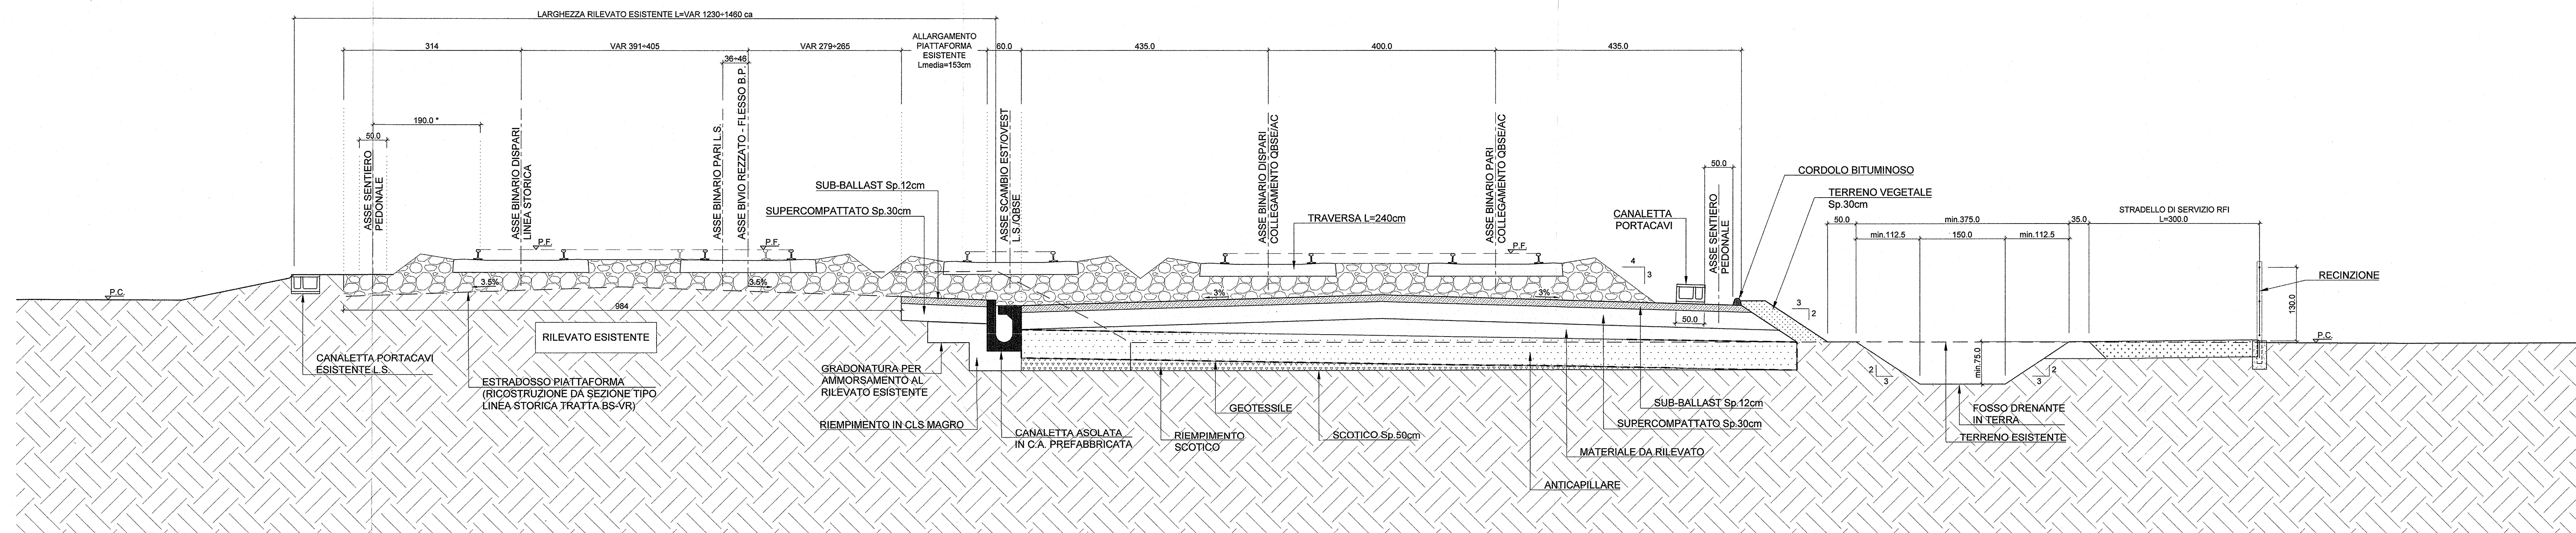

SEZIONE TIPO DA PK 1+116 A PK 1+277

SCALA 1:50

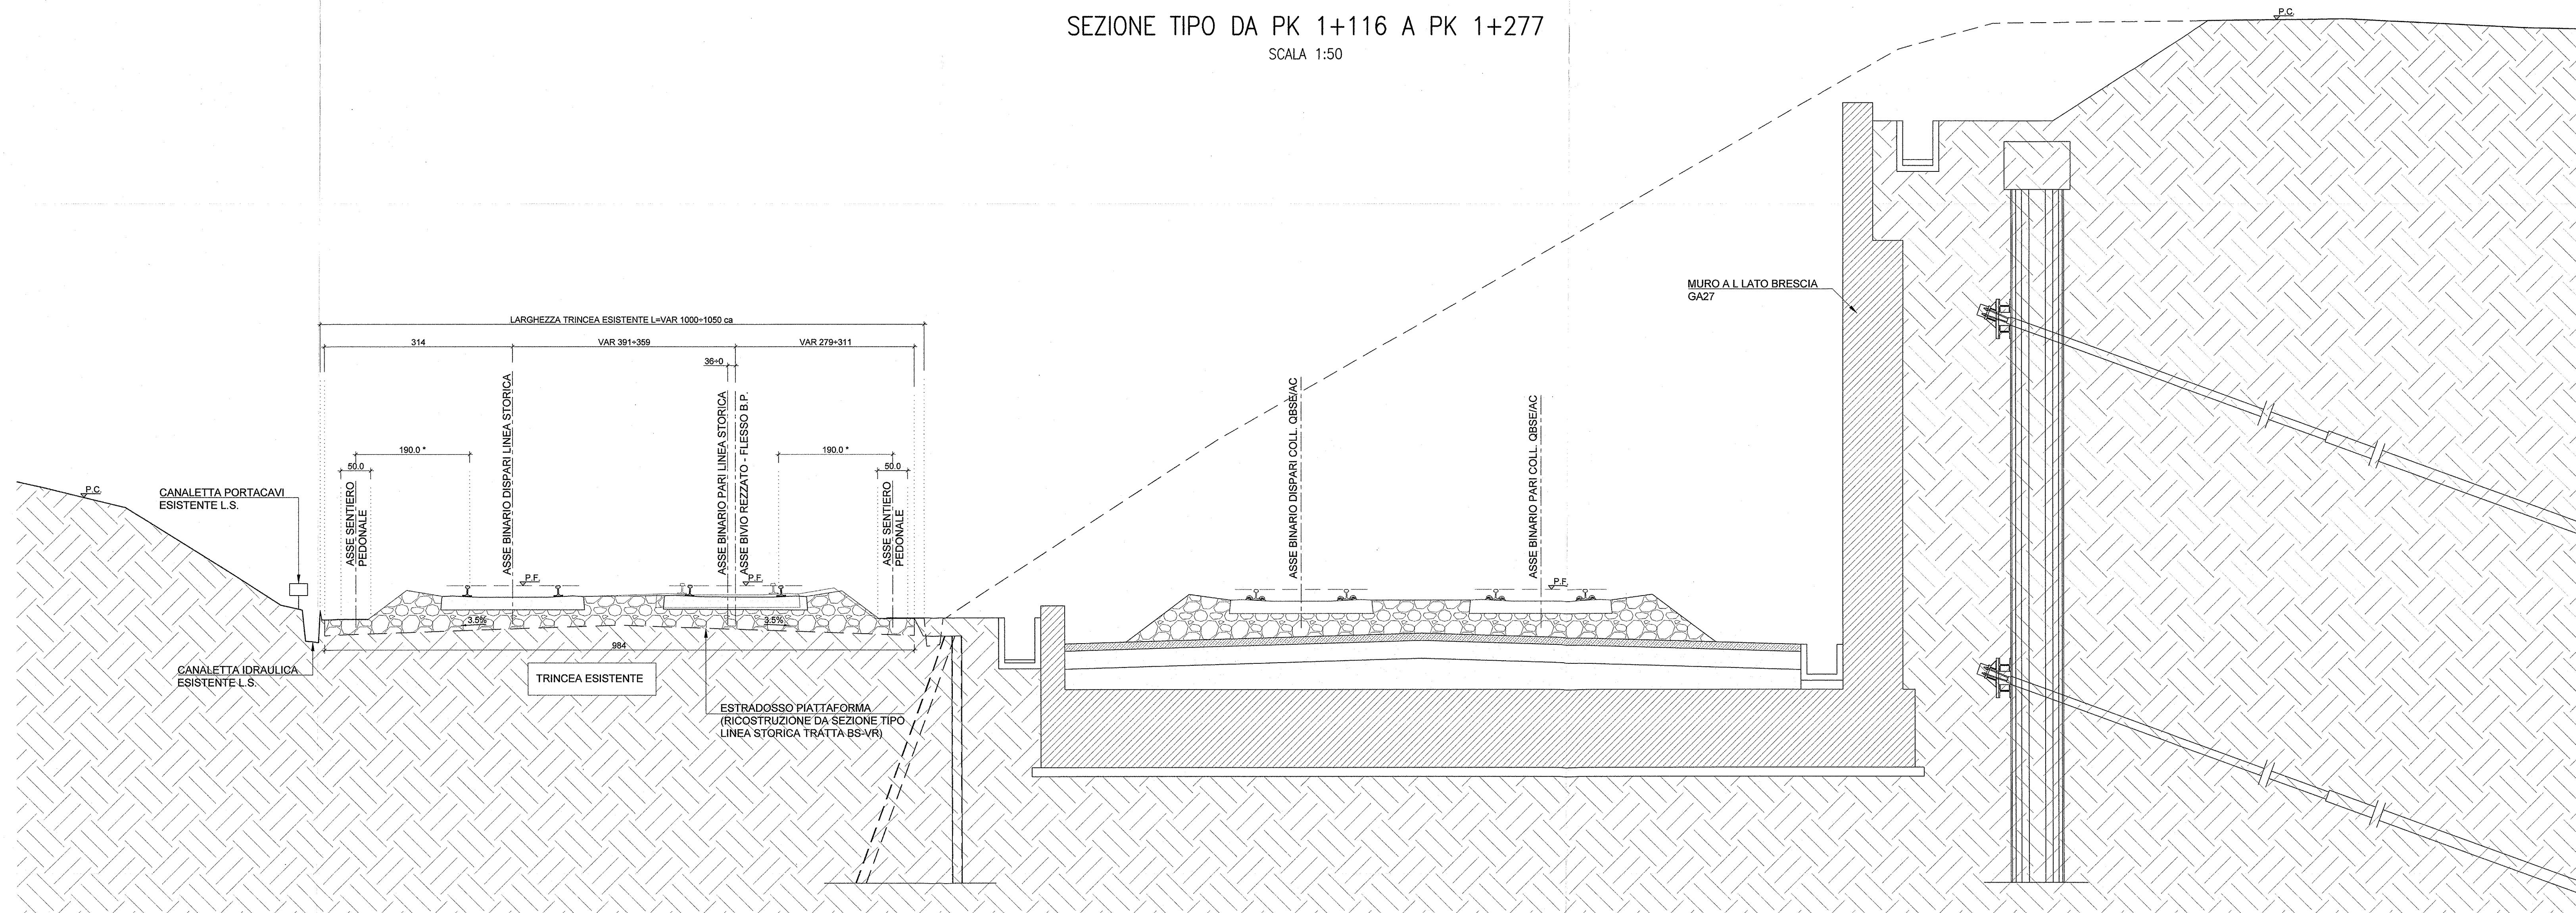

DISEGNI DI RIFERIMENTO

DESCRIZIONE	CODICE
- RRF - RELAZIONE TECNICA GENERALE	INR12E2WBR800001
- RRF - SEZIONE TIPO	INR12E2WBR800002
- RRF - EMO REZZATO - RELAZIONE TECNICA GENERALE	INR12E2WBR800003
- RRF - EMO REZZATO - PLANIMETRIA DI PROGETTO - TAVOLA 1	INR12E2WBR800004
- RRF - EMO REZZATO - PLANIMETRIA DI PROGETTO - TAVOLA 2	INR12E2WBR800005
- RRF - EMO REZZATO - PLANIMETRIA DI PROGETTO - TAVOLA 3	INR12E2WBR800006
- RRF - EMO REZZATO - PROFILO LONGITUDINALE - TAVOLA 1	INR12E2WBR800007
- RRF - EMO REZZATO - PROFILO LONGITUDINALE - TAVOLA 2	INR12E2WBR800008
- RRF - EMO REZZATO - SEZIONI TRASVERSALI - TAVOLA 1	INR12E2WBR800009
- RRF - EMO REZZATO - SEZIONI TRASVERSALI - TAVOLA 2	INR12E2WBR800010
- RRF - EMO REZZATO - SEZIONI TRASVERSALI - TAVOLA 3	INR12E2WBR800011
- RRF - EMO REZZATO - SEZIONI TRASVERSALI - TAVOLA 4	INR12E2WBR800012
- RRF - EMO REZZATO - SEZIONI TRASVERSALI - TAVOLA 5	INR12E2WBR800013

NOTE GENERALI

- TUTTE LE MISURE SONO ESPRESSE SONO IN CENTIMETRI

COMMITTENTE: **RFI**  
**RETE FERROVIARIA ITALIANA**  
**GRUPPO FERROVIE DELLO STATO**

ALTA Sorveglianza: **ITALFERR**  
**GRUPPO FERROVIE DELLO STATO**

GENERAL CONTRACTOR: **Cepav due**  
 Consorzio ENI per l'Alta Velocità

INFRASTRUTTURE FERROVIARIE STRATEGICHE DEFINITE DALLA LEGGE OBIETTIVO N. 443/01  
**LINEA A.V. /A.C. TORINO - VENEZIA Tratta MILANO - VERONA**  
 Lotto funzionale Brescia-Verona  
**PROGETTO ESECUTIVO**  
**R189 - RILEVATO COLLEG. QBSE-AV/AC DA PK 105+384,000 A PK 105+814,000**  
**BIVIO REZZATO**  
**SEZIONI TIPO**

GENERAL CONTRACTOR: **Cepav due**  
 Consorzio Cepav due  
 Il Direttore: **Consorzio**  
 (Firma)  
 Data: **29 MAG 2020**

DIRETTORE LAVORI: \_\_\_\_\_  
 Data: \_\_\_\_\_

SCALA: **1:50**

COMMESSA	LOTTO	FASE	ENTE	TIPO DOC.	OPERA/DISCIPLINA	PROGR.	REV.
INOR	12	E	E2	WB	R18903	001	A

Rev.	Descrizione	Aut.	Data	Verifica	Data
A	EMISSIONE	Progettista	10/12/19	Aut.	10/12/19
B					
C					