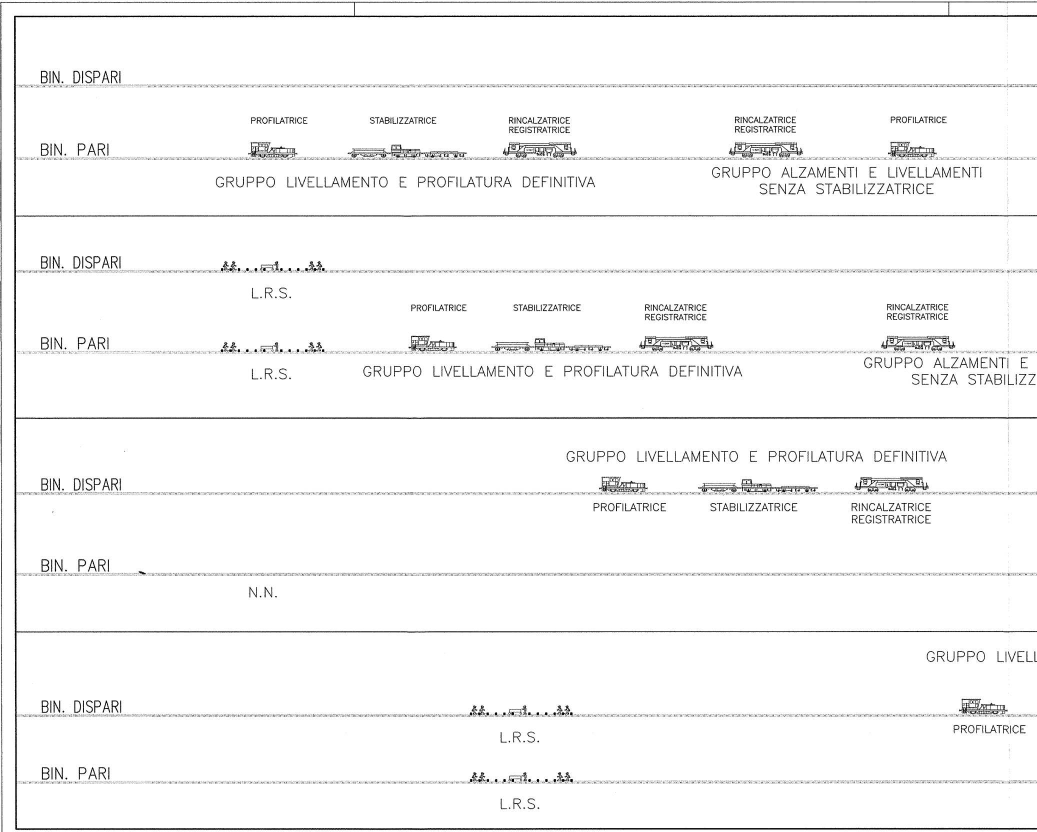
BIN. DISPARI
PROFILATRICE
STABILIZZATRICE
RINCALZATRICE REGISTRATRICE
RINCALZATRICE REGISTRATRICE
PROFILATRICE
BIN. PARI
GRUPPO LIVELLAMENTO E PROFILATURA DEFINITIVA
GRUPPO ALZAMENTI E LIVELLAMENTI SENZA STABILIZZATRICE
BIN. DISPARI
L.R.S.
PROFILATRICE
STABILIZZATRICE
RINCALZATRICE REGISTRATRICE
RINCALZATRICE REGISTRATRICE
BIN. PARI
L.R.S.
GRUPPO LIVELLAMENTO E PROFILATURA DEFINITIVA
GRUPPO ALZAMENTI E
SENZA STABILIZZ
GRUPPO LIVELLAMENTO E PROFILATURA DEFINITIVA
BIN. DISPARI
PROFILATRICE
STABILIZZATRICE
RINCALZATRICE REGISTRATRICE
BIN. PARI
N.N.
GRUPPO LIVELL
BIN. DISPARI
L.R.S.
PROFILATRICE
BIN. PARI
L.R.S.

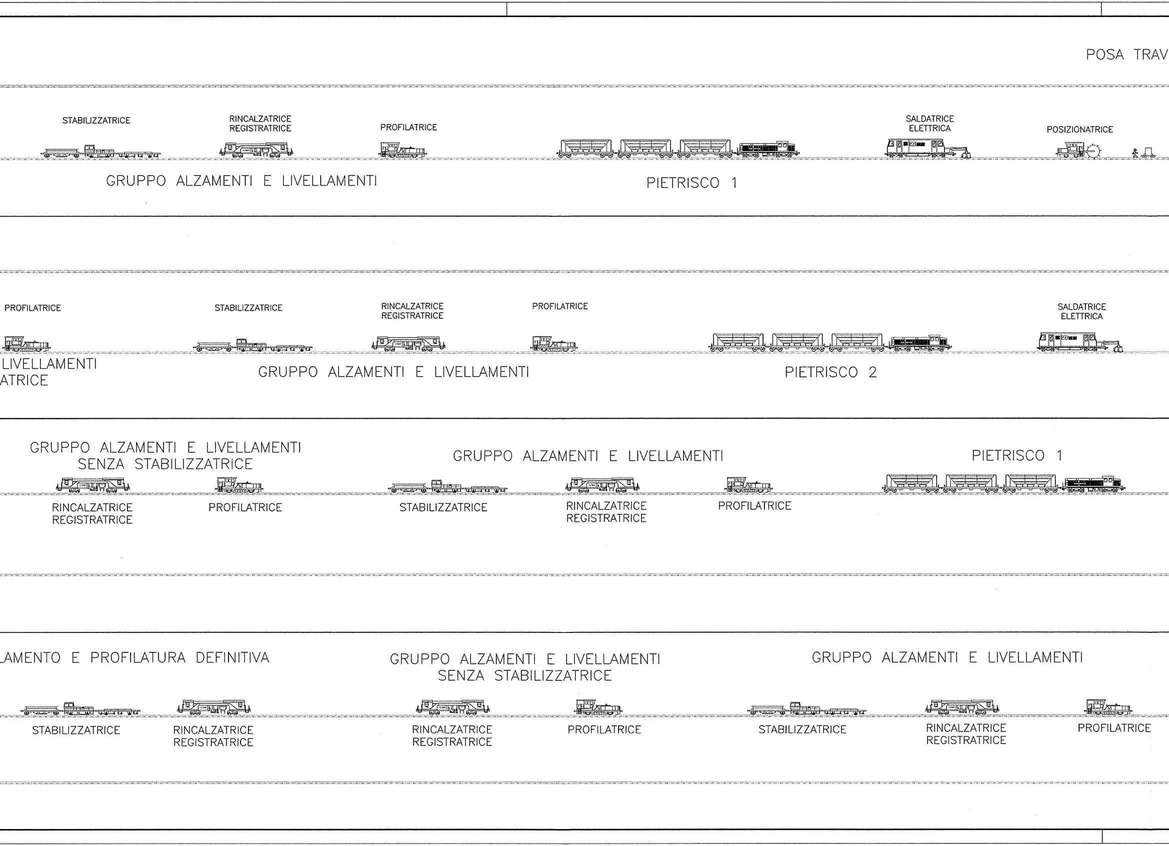
POSA TRAV
STABILIZZATRICE
RINCALZATRICE REGISTRATRICE
PROFILATRICE
SALDATRICE ELETTRICA
POSIZIONATRICE
GRUPPO ALZAMENTI E LIVELLAMENTI
PIETRISCO 1
PROFILATRICE
STABILIZZATRICE
RINCALZATRICE REGISTRATRICE
PROFILATRICE
SALDATRICE ELETTRICA
LIVELLAMENTI
ATRICE
GRUPPO ALZAMENTI E LIVELLAMENTI
PIETRISCO 2
GRUPPO ALZAMENTI E LIVELLAMENTI SENZA STABILIZZATRICE
GRUPPO ALZAMENTI E LIVELLAMENTI
PIETRISCO 1
RINCALZATRICE REGISTRATRICE
PROFILATRICE
STABILIZZATRICE
RINCALZATRICE REGISTRATRICE
PROFILATRICE
LAMENTO E PROFILATURA DEFINITIVA
GRUPPO ALZAMENTI E LIVELLAMENTI SENZA STABILIZZATRICE
GRUPPO ALZAMENTI E LIVELLAMENTI
STABILIZZATRICE
RINCALZATRICE REGISTRATRICE
RINCALZATRICE REGISTRATRICE
PROFILATRICE
STABILIZZATRICE
RINCALZATRICE REGISTRATRICE
PROFILATRICE

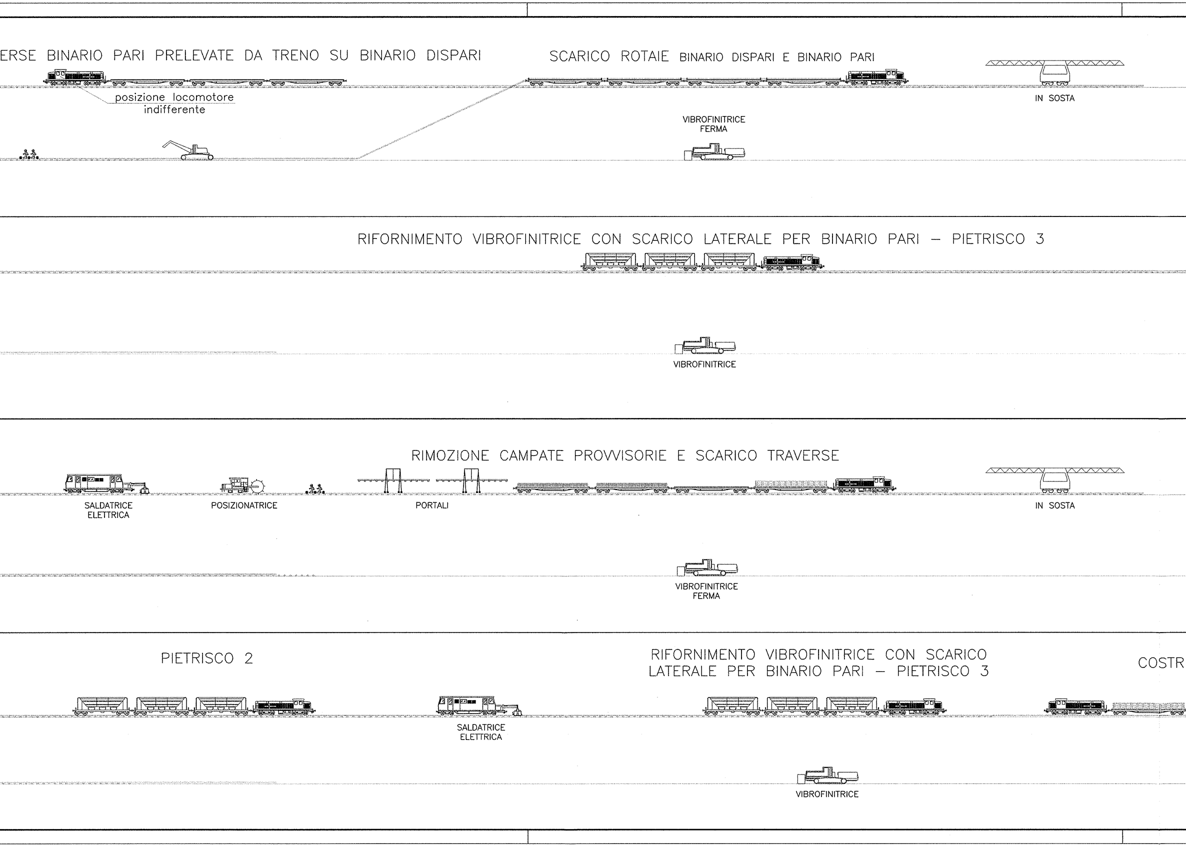
ERSE BINARIO PARI PRELEVATE DA TRENO SU BINARIO DISPARI
posizione locomotore indifferente
SCARICO ROTAIE BINARIO DISPARI E BINARIO PARI
IN SOSTA
VIBROFINITRICE FERMA
RIFORNIMENTO VIBROFINITRICE CON SCARICO LATERALE PER BINARIO PARI – PIETRISCO 3
VIBROFINITRICE
RIMOZIONE CAMPATE PROVVISORIE E SCARICO TRAVERSE
SALDATRICE ELETTRICA
POSIZIONATRICE
PORTALI
IN SOSTA
VIBROFINITRICE FERMA
PIETRISCO 2
SALDATRICE ELETTRICA
RIFORNIMENTO VIBROFINITRICE CON SCARICO LATERALE PER BINARIO PARI – PIETRISCO 3
COSTR
VIBROFINITRICE

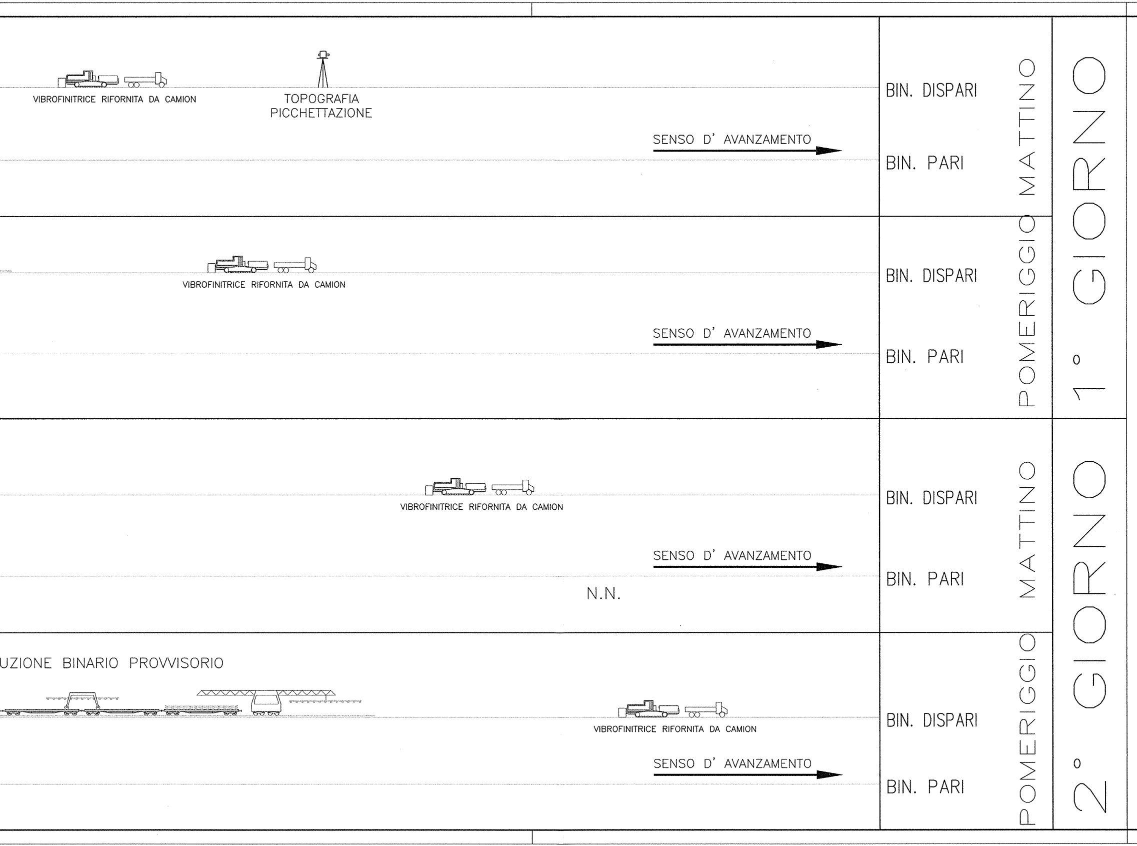
VIBROFINITRICE RIFORNITA DA CAMION
TOPOGRAFIA
PICCHETTAZIONE
SENSO D' AVANZAMENTO
BIN. DISPARI
BIN. PARI
MATTINO
1° GIORNO
VIBROFINITRICE RIFORNITA DA CAMION
SENSO D' AVANZAMENTO
BIN. DISPARI
BIN. PARI
POMERIGGIO
VIBROFINITRICE RIFORNITA DA CAMION
SENSO D' AVANZAMENTO
N.N.
BIN. DISPARI
BIN. PARI
MATTINO
2° GIORNO
UZIONE BINARIO PROVVISORIO
VIBROFINITRICE RIFORNITA DA CAMION
SENSO D' AVANZAMENTO
BIN. DISPARI
BIN. PARI
POMERIGGIO

COMMITTENTE:

RFI
RETE FERROVIARIA ITALIANA
GRUPPO FERROVIE DELLO STATO

ALTA SORVEGLIANZA:

ITALFERR
GRUPPO FERROVIE DELLO STATO

GENERAL CONTRACTOR:

Cepav due
Consorzio ENI per l' Alta Velocità

INFRASTRUTTURE FERROVIARIE STRATEGICHE DEFINITE DALLA LEGGE OBIETTIVO N. 443/01

LINEA A.V. /A.C. TORINO - VENEZIA Tratta MILANO - VERONA
Lotto funzionale Brescia-Verona
PROGETTO ESECUTIVO

SF00 - TIPOLOGICI SOVRASTRUTTURA FERROVIARIA
SCHEMA DI POSA DOPPIO BINARIO
TRENO CANTIERE

GENERAL CONTRACTOR	DIRETTORE LAVORI	SCALA :
Consorzio **Cepav due** Consorzio Cepav due Il Direttore del Consorzio (Ing. T. Taranta) Data: 2 9 MAG 2020	Data:	---

COMMESSA	LOTTO	FASE	ENTE	TIPO DOC.	OPERA/DISCIPLINA	PROGR.	REV.
IN0R	12	E	E2	DX	SF0000	003	A

PROGETTAZIONE

Rev.	Descrizione	Redatto	Data	Verificato	Data	Progettista Integratore	Data	IL PROGETTISTA
A	EMISSIONE	Roncà	31/01/20	Aiello	31/01/20	23076	31/01/20	Il Responsabile (Dott. Ing. V. Aiello) ALBO PROVINCIALE INGEGNERI VERONA Data 31/01/20
B								
C								

CIG. 751447334A

Stampato dal Service
di plottaggio ITALFERR S.p.A.
ALBA s.r.l.

File: IN0R12EE2DXSF0000003A_10.dwg

Progetto cofinanziato
dalla Unione Europea

CUP: F81H91000000008

Scala di plot: 1: