ARMAMENTO TIPO 60 UNI

COMUNICAZIONE SEMPLICE DESTRA
FRA SCAMBI S.60UNI/400/0,074
CON CUORE MONOBLOCCO DI ACCIAIO FUSO AL Mn. AD ATTACCHI INDIRETTI, ESTREMITA' SALDABILI, CUSCINETTI ELASTICI E CONTROROTAIE UIC 33

INTERASSE 3.555 m.

DA S.60 UNI/400/0,074 3555
S.60 UNI/400/0,074

PIANO DI POSA
SU TRAVERSONI IN C.A.P.

A termini di legge, RFI S.p.A. si riserva la proprietà di questo documento (fra non gravi) esiste riproduzione o comunicato ad altri senza esplicita autorizzazione

La comunicazione sinistra (Cs) è simmetrica

Gruppo n°			
FS 9763	RFI DIREZIONE TECNICA - ARMAMENTO		GRUPPO FERROVIE DELLO STATO S.p.A.
	Sostituisce il dis.		Sostituito
	Sostituito dal dis.		Class
Data	MODIFICHE		
Dis. 3555			
Verificato			
Disegnato			
Controllato			
Approvato			

Tracciato geometrico

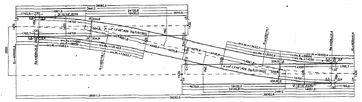

Schema assiale

Schema per la posa sinistra

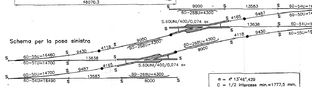

Schema per la posa destra

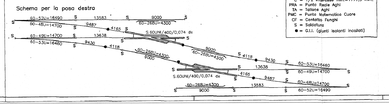

a = 1°12'47,429
C = 1/2 Interasse min.=1777,5 mm.
PRA = Punto Radio Agli Aghi
PRT = Punto Radio Tallone
PAC = Punto Adiacente Cuore
CF = Centrale Fungo
S = Saldatura
■ = G.U. (giunti isolanti insolanti)

n.i materiali speciali della presente comunicazione sono quelli disponibili per RFI, secondo elenchi S.90 UNI/400/0,074 (Parte di pace FS 9711) secondo l'elenco materiali FS 9705 e le specifiche flessibile per la fornitura dei traversoni

(R) TC AR SF AR CS 502 X con le seguenti varianti:

MATERIALE DA TOGLIERE DA 2 SCAMBI SEMPLICI S.60UNI/400/0,74

	MARCA	PEZZI
TRAVERSONI	477	2
	478	2
	479	2
	480	2
	481	2
	482	2
	483	2
	484	2
	4850	2
	4860	2
	4870	2
	4880	2
	4890	2
	4900	2
	4910	2
	4920	2
	4930	2
	4940	2
	4950	2
	4960	2
	4970	2
	4980	2
	4990	2
	5000	2
	5010	2
	F	14
PIASTRE	60P-KU	12
	60 UNI 1/40	2
	60 UNI	32

MATERIALE DA AGGIUNGERE A 2 SCAMBI SEMPLICI S.60UNI/400/0,074

	MARCA	PEZZI
TRAVERSONI	5082	2
	5083	2
	5084	2
	5060	2
	5070	2
	5080	2
	5090	2
	5100	2
	5110	2
	5120	2
	5130	2
	5140	2
	5150	2
	5160	2
PIASTRINE	50-60	4
G.U.		2

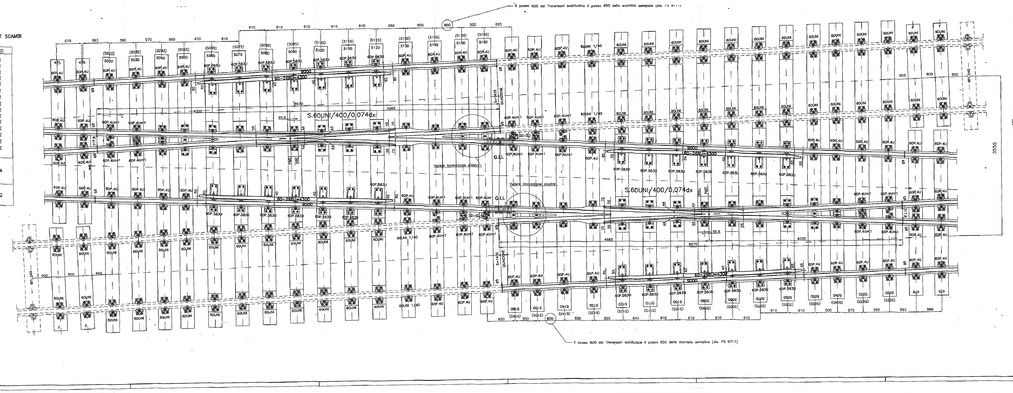
S.60UNI/400/0,074dx
S.60UNI/400/0,074sx
Cuore monoblocco UIC60
Controrotaia UIC33
Pattino di scorrimento
Piastra di uscita del cuore monoblocco
Piastra di uscita del cuore monoblocco
Piastra di uscita del cuore monoblocco