

DISEGNI DI RIFERIMENTO


DESCRIZIONE	CODICE
- SF10 - PLANIMETRIA DI PROGETTO	INOR12EE2P7SF1000001
- SF10 - PROFILO LONGITUDINALE BINARIO PARI	INOR12EE2P7SF1000001
- SF10 - PROFILO LONGITUDINALE BINARIO DISPARI	INOR12EE2P7SF1000002
- SF10 - PLANIMETRIA DI TRACCIAMENTO - BINARIO PARI	INOR12EE2P5SF1000001
- SF10 - PLANIMETRIA DI TRACCIAMENTO - BINARIO DISPARI	INOR12EE2P5SF1000002
- SF10 - PROFILO DI TRACCIAMENTO - BINARIO PARI	INOR12EE2F5SF1000001
- SF00 - COSTRUZIONE BINARIO - RELAZIONE TECNICA	INOR12EE2RFSF0000001
- SF00 - RELAZIONE TECNICA GENERALE	INOR12EE2RFSF0000002
- SF00 - RELAZIONE TECNICA DEL TRACCIAMENTO	INOR12EE2RFSF0000003
- SF00 - TABULATO PLANIMETRICO DI TRACCIAMENTO	INOR12EE2TFSF0000001
- SF00 - TABULATO ALTIMETRICO DI TRACCIAMENTO	INOR12EE2TFSF0000002
- SF00 - TABULATO VERIFICHE CINEMATICHE	INOR12EE2TFSF0000003
- SF00 - PIANO SCHEMATICO DELL'ARMAMENTO	INOR12EE2XSF0000001
- SF00 - LINEA AV/AC (200km/h < Vp < 300km/h) - SEZIONI TIPO	INOR12EE2WBSF0000001
- SF00 - COLL. QBSE-AV/AC E IC VR MERCI (Vp < 200km/h) - SEZIONI TIPO	INOR12EE2WBSF0000002

NOTE GENERALI

- LE QUOTE DELLA PIATTAFORMA E LE RELATIVE DIFFERENZE TRA QUOTA PIANO FERRO E QUOTA PIATTAFORMA SONO RIFERITE ALL'ASSE BINARIO
- TUTTE LE MISURE ESPRESSE SONO IN METRI, SALVO OVE DIVERSAMENTE INDICATO
- TUTTE LE QUOTE ALTIMETRICHE SONO ESPRESSE IN METRI s.l.m.
- TUTTE LE PROGRESSIVE SONO ESPRESSE IN CHILOMETRI
- QT. RIF. = QUOTA DI RIFERIMENTO

LEGENDA

km [km]	Progressiva verticale
Qv [m]	Quota altimetrica verticale
Di [-]	Delta pendenze
R [m]	Raggio del raccordo altimetrico
T [m]	Tangente del raccordo altimetrico
Fr [m]	Freccia del raccordo altimetrico
Sv [m]	Sviluppo del raccordo altimetrico

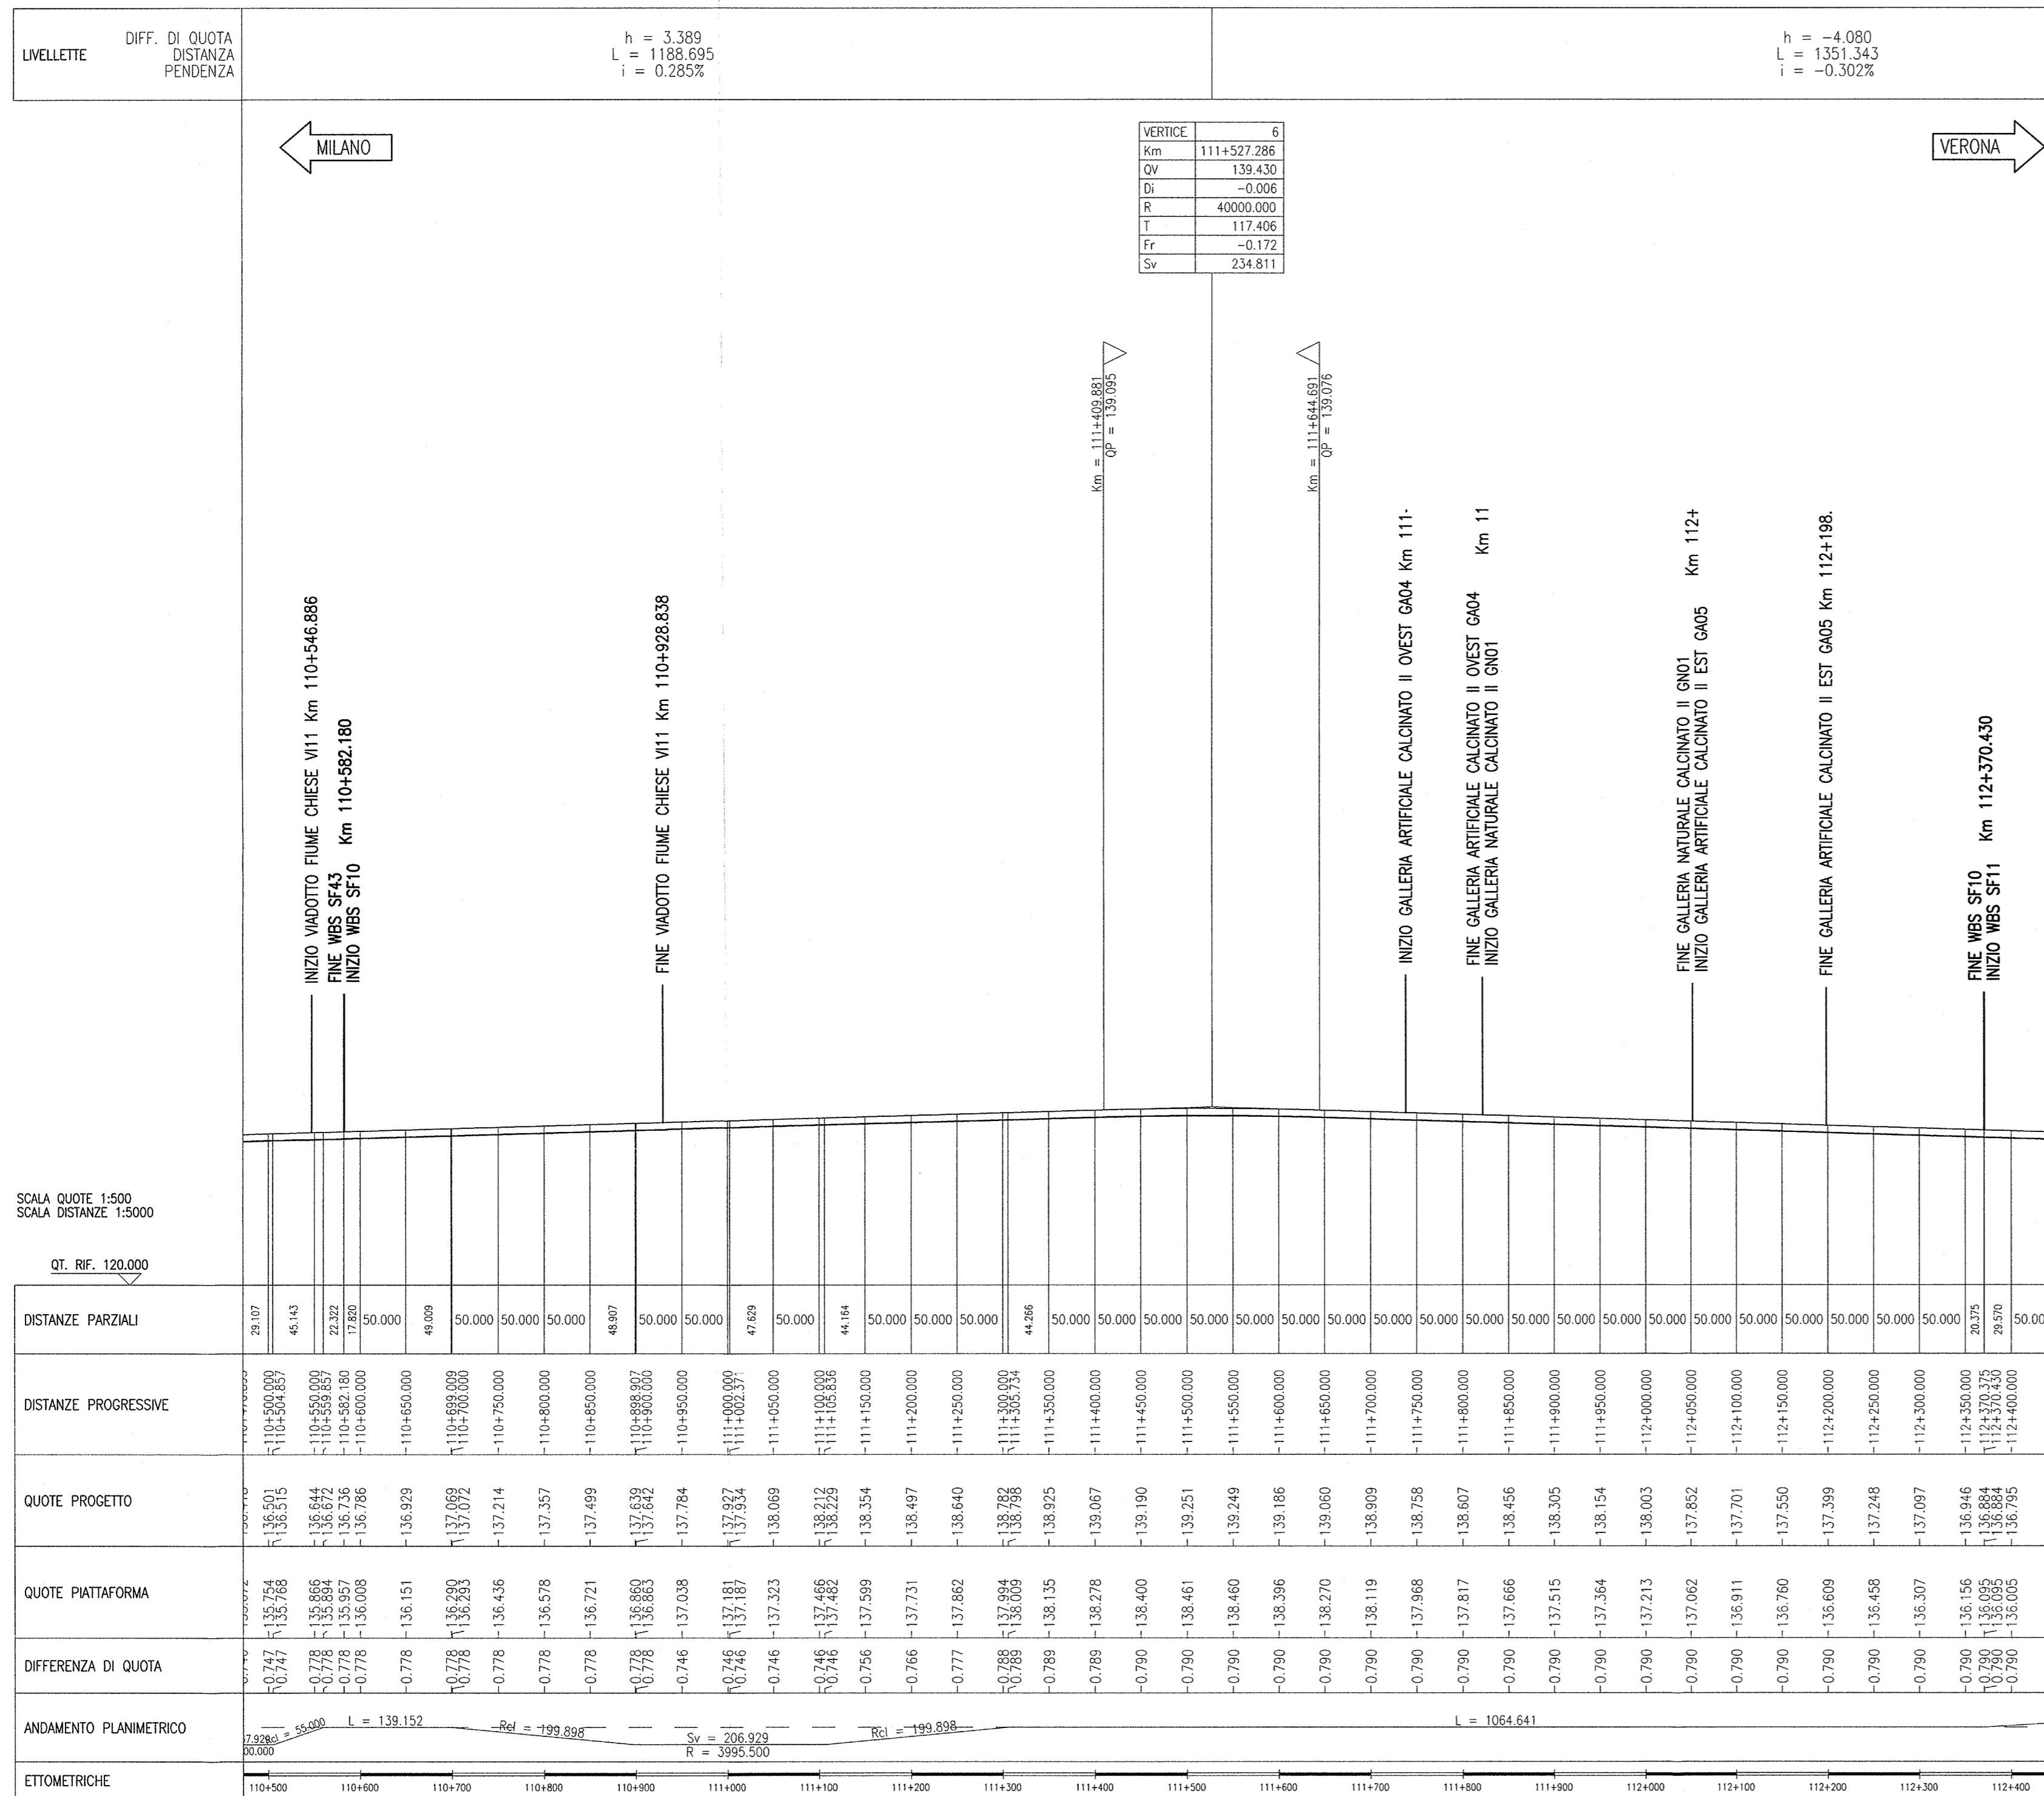

COMMITTENTE:

GRUPPO FERROVIE DELLO STATO

ALTA Sorveglianza:

GRUPPO FERROVIE DELLO STATO

GENERAL CONTRACTOR:

**Cepav due**

Consorzio ENI per l'Alta Velocità

**INFRASTRUTTURE FERROVIARIE STRATEGICHE DEFINITE DALLA LEGGE OBIETTIVO N. 443/01**

**LINEA A.V. /A.C. TORINO - VENEZIA Tratta MILANO - VERONA**

**Lotto funzionale Brescia-Verona**

**PROGETTO ESECUTIVO**

**SF10 - LINEA AV/AC DA PK 110+583,541 (FINE COLL. QBSE-AV/AC) A PK 112+372,249**

**PROFILO DI TRACCIAMENTO**

**BINARIO DISPARI**

GENERAL CONTRACTOR: **Consorzio Cepav due**

DIRETTORE LAVORI: **Il Direttore del Consorzio (ing. ...)**

SCALA: **1:5000/500**

Data: **2 9 MAG 2020**

COMMESSA	LOTTO	FASE	ENTE	TIPO DOC.	OPERA/DISCIPLINA	PROGR.	REV.
INOR	12	E	E2	F5	SF1000	002	A

PROGETTAZIONE

Rev.	Descrizione	Redatto	Data	Verificato	Data
A	EMISSIONE	Rocca	31/01/20	Atiello	31/01/20
B					
C					