

DISEGNI DI RIFERIMENTO


Table with columns: DESCRIZIONE, CODICE. Lists various technical drawing codes and descriptions for the project.

Table with columns: LIVELLE, DIFF. DI QUOTA, DISTANZA, PENDENZA. Contains vertical curve data for different levels.

Table with columns: VERICE, L, QV, QI, R, T, Fr, Sv. Vertical curve data for level 1.

Table with columns: VERICE, L, QV, QI, R, T, Fr, Sv. Vertical curve data for level 2.

Table with columns: VERICE, L, QV, QI, R, T, Fr, Sv. Vertical curve data for level 3.

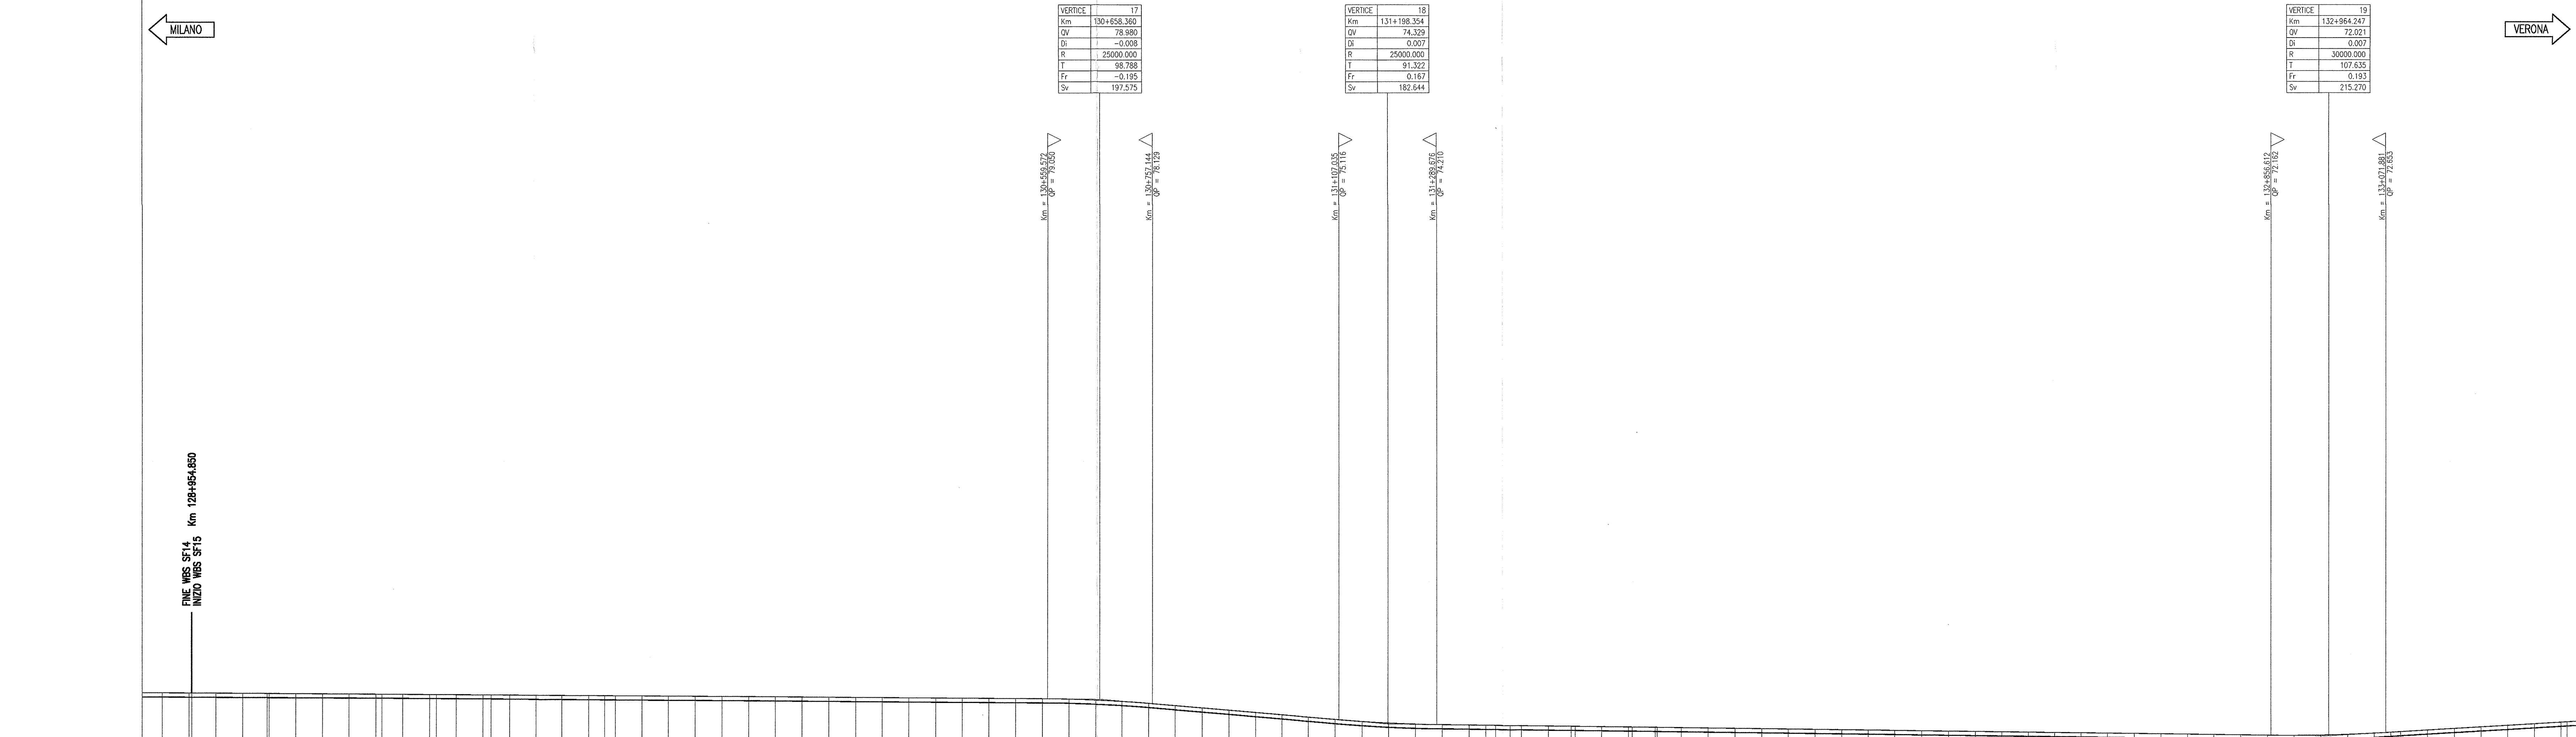

NOTE GENERALI
- LE QUOTE DELLA PIATTAFORMA E LE RELATIVE DIFFERENZE TRA QUOTA PIANO FERRO E QUOTA PIATTAFORMA SONO RIFERITE ALL'ASSE BINARIO
- TUTTE LE MISURE ESPRESSE SONO IN METRI, SALVO OVE DIVERSAMENTE INDICATO
- TUTTE LE QUOTE ALTIMETRICHE SONO ESPRESSE IN METRI s.l.m.
- TUTTE LE PROGRESSIVE SONO ESPRESSE IN CHILOMETRI
- QT, RIF. = QUOTA DI RIFERIMENTO

LEGENDA
km [km] Progressiva verticale
Qv [m] Quota altimetrica verticale
Di [-] Delta pendenze
R [m] Raggio del raccordo altimetrico
T [m] Tangente del raccordo altimetrico
Fr [m] Freccia del raccordo altimetrico
Sv [m] Sviluppo del raccordo altimetrico

Table with columns: DISTANZE PARZIALI, DISTANZE PROGRESSIVE, QUOTE PROGETTO, QUOTE PIATTAFORMA, DIFFERENZA DI QUOTA, ANDAMENTO PLANIMETRICO, ETOMETRICHE. Contains detailed data for the profile.

Logos for RFI (Gruppo Ferrovie dello Stato) and ITALFERR (Gruppo Ferrovie dello Stato).

GENERAL CONTRACTOR: Cepav due
Consorzio ENI per l'Alta Velocità
INFRASTRUTTURE FERROVIARIE STRATEGICHE DEFINITE DALLA LEGGE OBIETTIVO N. 443/01
LINEA A.V./A.C. TORINO - VENEZIA Tratta MILANO - VERONA
Lotto funzionale Brescia-Verona
PROGETTO ESECUTIVO
SF15 - LINEA AV/AC DA PK 128+954,850 A PK 138+471,730
PROFILO DI TRACCIAMENTO BINARIO PARI
TAV.1

Project information including date (29 MAG 2020), scale (1:5000/500), and various stamps and signatures.