

DISEGNI DI RIFERIMENTO


Table with columns: DESCRIZIONE, CODICE. Lists technical drawing codes and descriptions for various track and platform elements.

NOTE GENERALI

- LE QUOTE DELLA PIATTAFORMA E LE RELATIVE DIFFERENZE TRA QUOTA PIANO FERRO E QUOTA PIATTAFORMA SONO RIFERITE ALL'ASSE BINARIO
TUTTE LE MISURE ESPRESSE SONO IN METRI, SALVO OVE DIVERSAMENTE INDICATO
TUTTE LE QUOTE ALTIMETRICHE SONO ESPRESSE IN METRI s.l.m.
TUTTE LE PROGREDIVE SONO ESPRESSE IN CHILOMETRI
QT. RIF. = QUOTA DI RIFERIMENTO

LEGENDA

Legend table defining symbols for vertical progression, platform height, delta level, radius, tangent, and curve development.

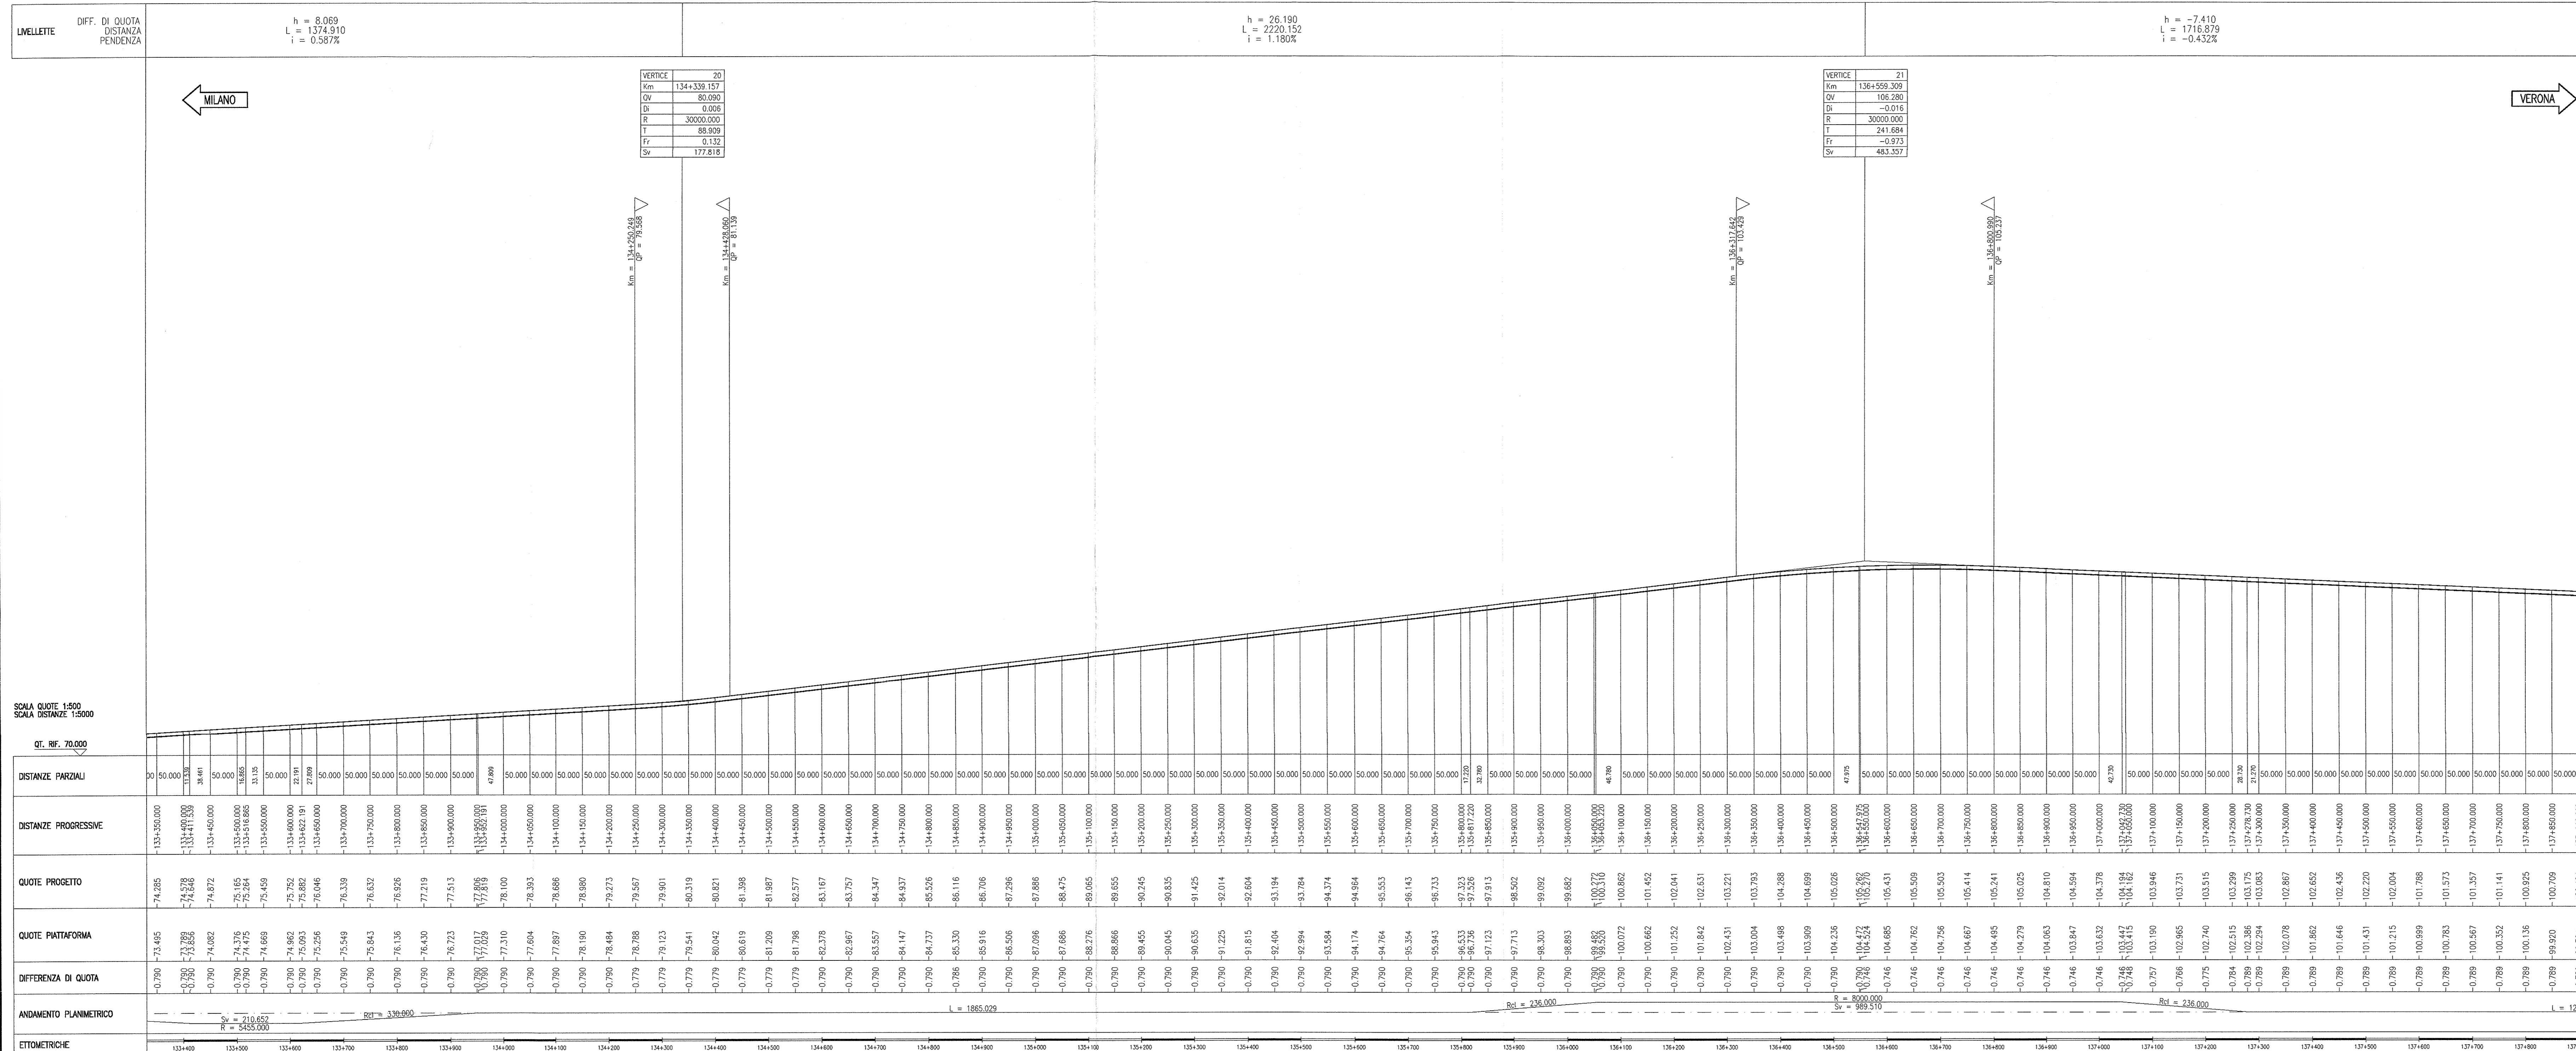

Administrative and project information block containing logos for RFI, ITALFERR, Cepadue, project title 'INFRASTRUTTURE FERROVIARIE STRATEGICHE...', and various technical stamps and signatures.