



DESCRIZIONE	CODICE
SF15 - PLANIMETRIA DI PROGETTO - TAV.1	NR012E22P7SF1500001
SF15 - PLANIMETRIA DI PROGETTO - TAV.2	NR012E22P7SF1500002
SF15 - PLANIMETRIA DI PROGETTO - TAV.3	NR012E22P7SF1500003
SF15 - PLANIMETRIA DI PROGETTO - TAV.5	NR012E22P7SF1500005
SF15 - PLANIMETRIA DI PROGETTO - TAV.6	NR012E22P7SF1500006
SF15 - PLANIMETRIA DI PROGETTO - TAV.8	NR012E22P7SF1500008
SF15 - PROFILO LONGITUDINALE BINARIO PARI - TAV.1	NR012E22P7SF1500001
SF15 - PROFILO LONGITUDINALE BINARIO PARI - TAV.2	NR012E22P7SF1500002
SF15 - PROFILO LONGITUDINALE BINARIO PARI - TAV.3	NR012E22P7SF1500003
SF15 - PROFILO LONGITUDINALE BINARIO PARI - TAV.4	NR012E22P7SF1500004
SF15 - PROFILO LONGITUDINALE BINARIO PARI - TAV.5	NR012E22P7SF1500005
SF15 - PROFILO LONGITUDINALE BINARIO PARI - TAV.6	NR012E22P7SF1500006
SF15 - PROFILO LONGITUDINALE BINARIO PARI - TAV.8	NR012E22P7SF1500008
SF15 - PROFILO LONGITUDINALE BINARIO DISPARI - TAV.1	NR012E22P7SF1500001
SF15 - PROFILO LONGITUDINALE BINARIO DISPARI - TAV.2	NR012E22P7SF1500002
SF15 - PROFILO LONGITUDINALE BINARIO DISPARI - TAV.3	NR012E22P7SF1500003
SF15 - PROFILO LONGITUDINALE BINARIO DISPARI - TAV.4	NR012E22P7SF1500004
SF15 - PROFILO LONGITUDINALE BINARIO DISPARI - TAV.5	NR012E22P7SF1500005
SF15 - PROFILO LONGITUDINALE BINARIO DISPARI - TAV.6	NR012E22P7SF1500006
SF15 - PROFILO LONGITUDINALE BINARIO DISPARI - TAV.8	NR012E22P7SF1500008
SF15 - PLANIMETRIA DI TRACCIAMENTO BINARIO PARI - TAV.1	NR012E22P7SF1500001
SF15 - PLANIMETRIA DI TRACCIAMENTO BINARIO PARI - TAV.2	NR012E22P7SF1500002
SF15 - PLANIMETRIA DI TRACCIAMENTO BINARIO PARI - TAV.3	NR012E22P7SF1500003
SF15 - PLANIMETRIA DI TRACCIAMENTO BINARIO PARI - TAV.4	NR012E22P7SF1500004
SF15 - PLANIMETRIA DI TRACCIAMENTO BINARIO PARI - TAV.5	NR012E22P7SF1500005
SF15 - PLANIMETRIA DI TRACCIAMENTO BINARIO PARI - TAV.6	NR012E22P7SF1500006
SF15 - PLANIMETRIA DI TRACCIAMENTO BINARIO PARI - TAV.8	NR012E22P7SF1500008
SF15 - PLANIMETRIA DI TRACCIAMENTO BINARIO DISPARI - TAV.1	NR012E22P7SF1500001
SF15 - PLANIMETRIA DI TRACCIAMENTO BINARIO DISPARI - TAV.2	NR012E22P7SF1500002
SF15 - PLANIMETRIA DI TRACCIAMENTO BINARIO DISPARI - TAV.3	NR012E22P7SF1500003
SF15 - PLANIMETRIA DI TRACCIAMENTO BINARIO DISPARI - TAV.4	NR012E22P7SF1500004
SF15 - PLANIMETRIA DI TRACCIAMENTO BINARIO DISPARI - TAV.5	NR012E22P7SF1500005
SF15 - PLANIMETRIA DI TRACCIAMENTO BINARIO DISPARI - TAV.6	NR012E22P7SF1500006
SF15 - PLANIMETRIA DI TRACCIAMENTO BINARIO DISPARI - TAV.8	NR012E22P7SF1500008
SF00 - COSTRUZIONE BINARIO - RELAZIONE TECNICA	NR012E22P7SF0000001
SF00 - RELAZIONE TECNICA GENERALE	NR012E22P7SF0000002
SF00 - RELAZIONE TECNICA DEL TRACCIAMENTO	NR012E22P7SF0000003
SF00 - TABELLO PLANIMETRICO DI TRACCIAMENTO	NR012E22P7SF0000004
SF00 - TABELLO ALTIMETRICO DI TRACCIAMENTO	NR012E22P7SF0000005
SF00 - TABELLO VERIFICHE GEOMETRICHE	NR012E22P7SF0000006
SF00 - PIANO SCHEMATICO DELL'ARMAMENTO	NR012E22P7SF0000007
SF00 - LINEA AV/AC (200m/h-cp-c300m/h) - SEZIONI TIPO	NR012E22P7SF0000008
SF00 - COLL. GSE-AV/AC E C.V. MERO (p-c300m/h) - SEZIONI TIPO	NR012E22P7SF0000009


RIQUADRO N.7

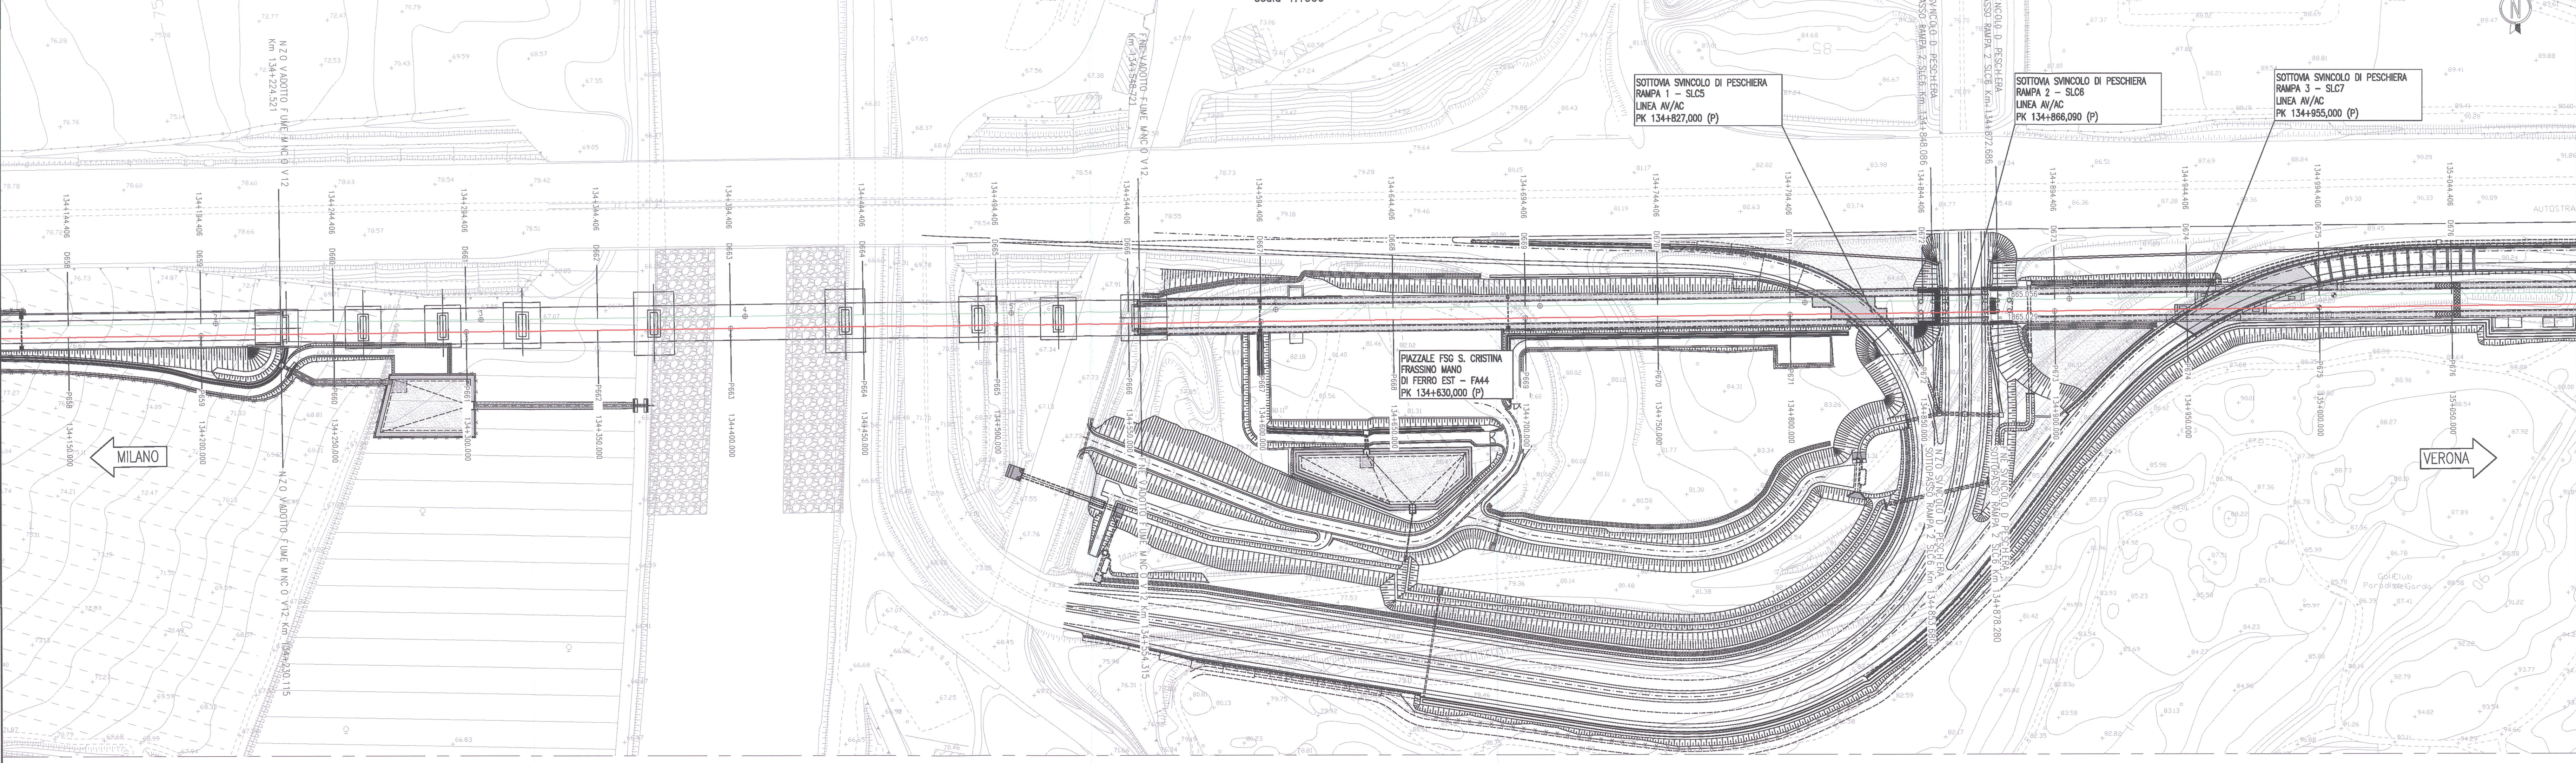

RIQUADRO N.8

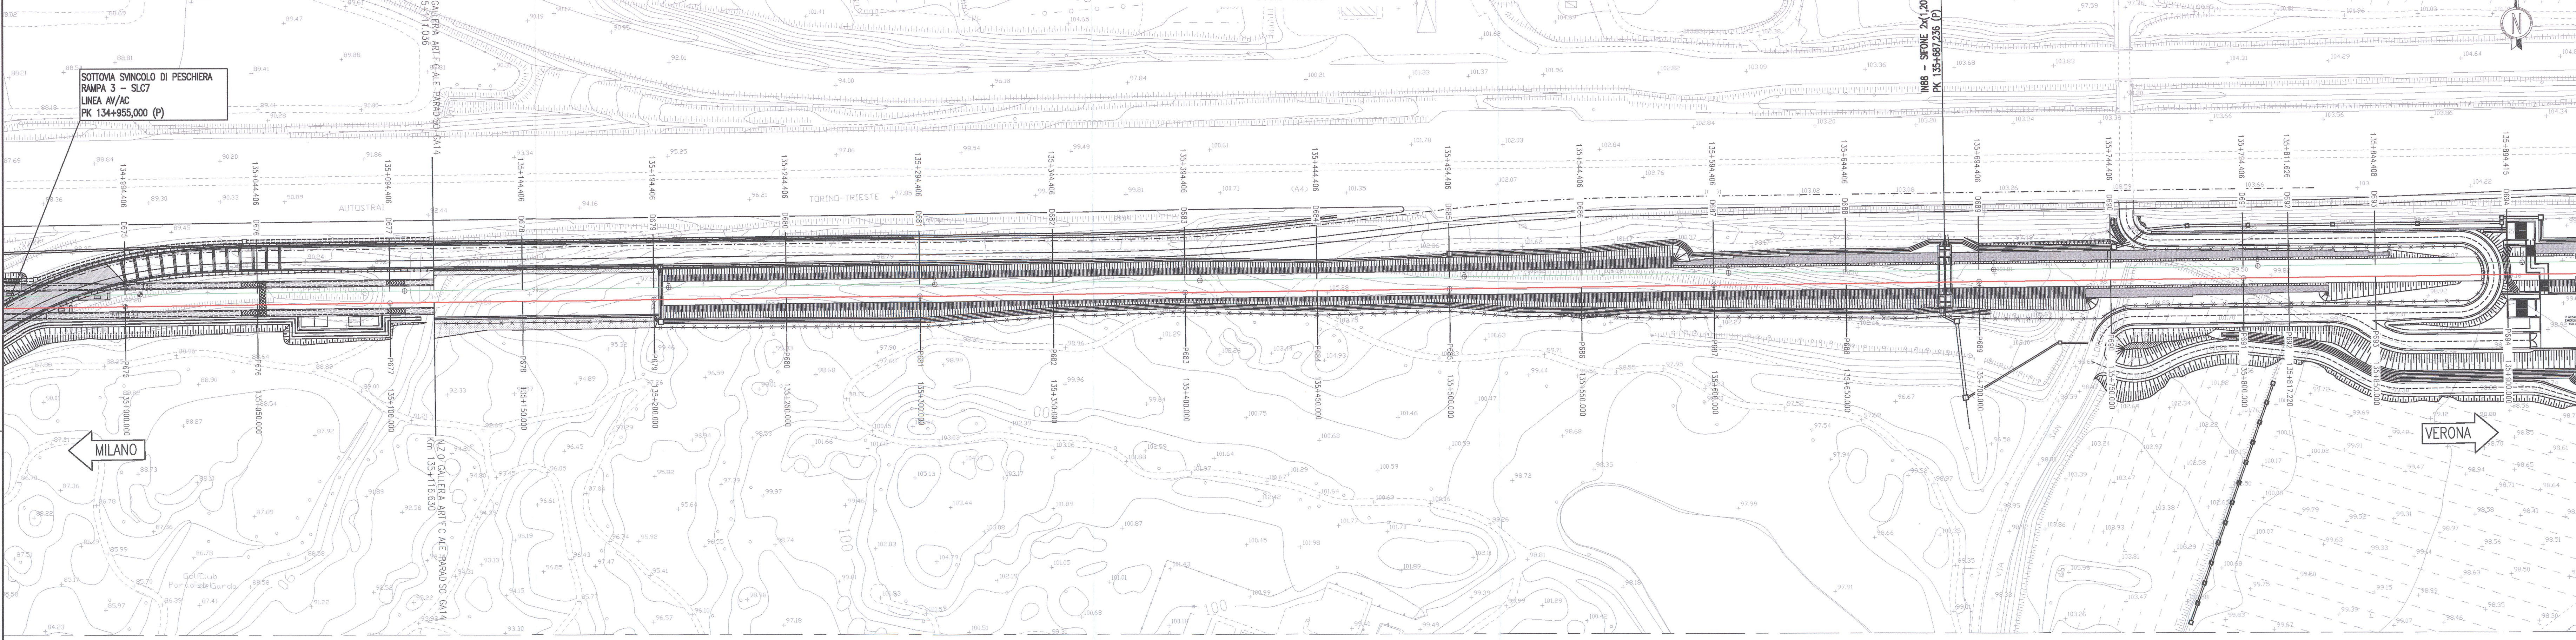

PIANTA CHIAVE

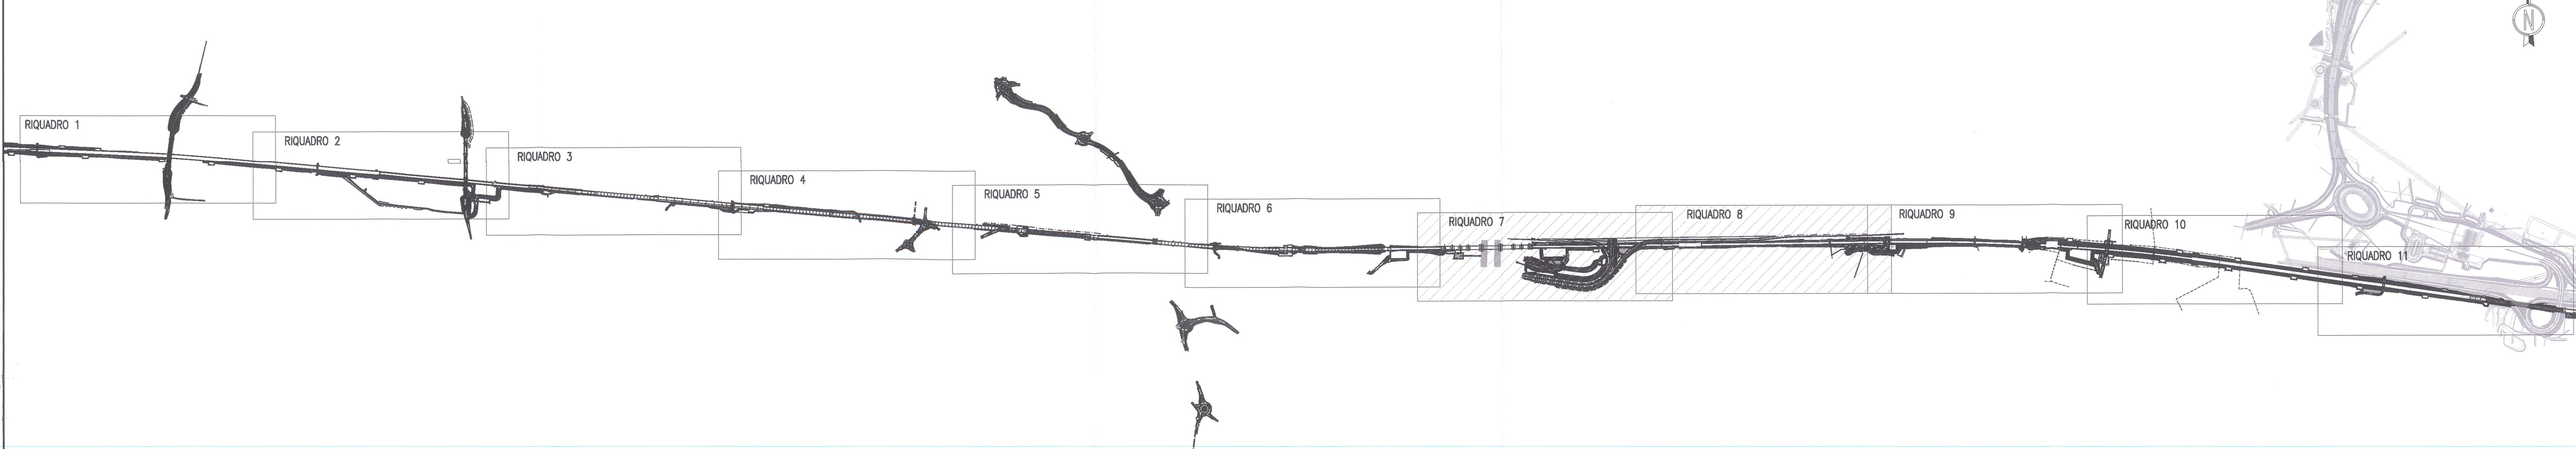

NOTE GENERALI

- TUTTE LE PROGRESSIVE SONO ESPRESSE IN CHILOMETRI

LEGENDA

- BINARIO PARI
- BINARIO DISPARI
- CHILOMETRICA

COMMITTENTE:

ALTA Sorveglianza:

GENERAL CONTRACTOR:

**Cepav due**  
Consorzio ENI per l'Alta Velocità

INFRASTRUTTURE FERROVIARIE STRATEGICHE DEFINITE DALLA LEGGE OBIETTIVO N. 443/01

LINEA A.V./A.C. TORINO - VENEZIA Tratta MILANO - VERONA  
Lotto funzionale Brescia-Verona  
PROGETTO ESECUTIVO

SF15 - LINEA AV/AC DA PK 128+954,850 A PK 138+471,730  
PLANIMETRIA DI PROGETTO  
TAV.4

GENERAL CONTRACTOR: **Cepav due**  
Consorzio ENI per l'Alta Velocità

DATA: 29 MAG 2020

SCALA: 1:1000

COMMESSA	LOTTO	FASE	ENTE	TIPO DOC.	OPERA/DISCIPLINA	PROGR.	REV.
INOR	12	E	E2	P7	SF1500	004	A

PROGETTAZIONE	Rev.	Descrizione	Aut.	Data	Verifica	Data
A	1	EMMISSIONE	[Signature]	31/01/20	[Signature]	31/01/20
B						
C						