


Table with columns DESCRIZIONE and CODICE. Lists various technical drawing types and their corresponding codes.

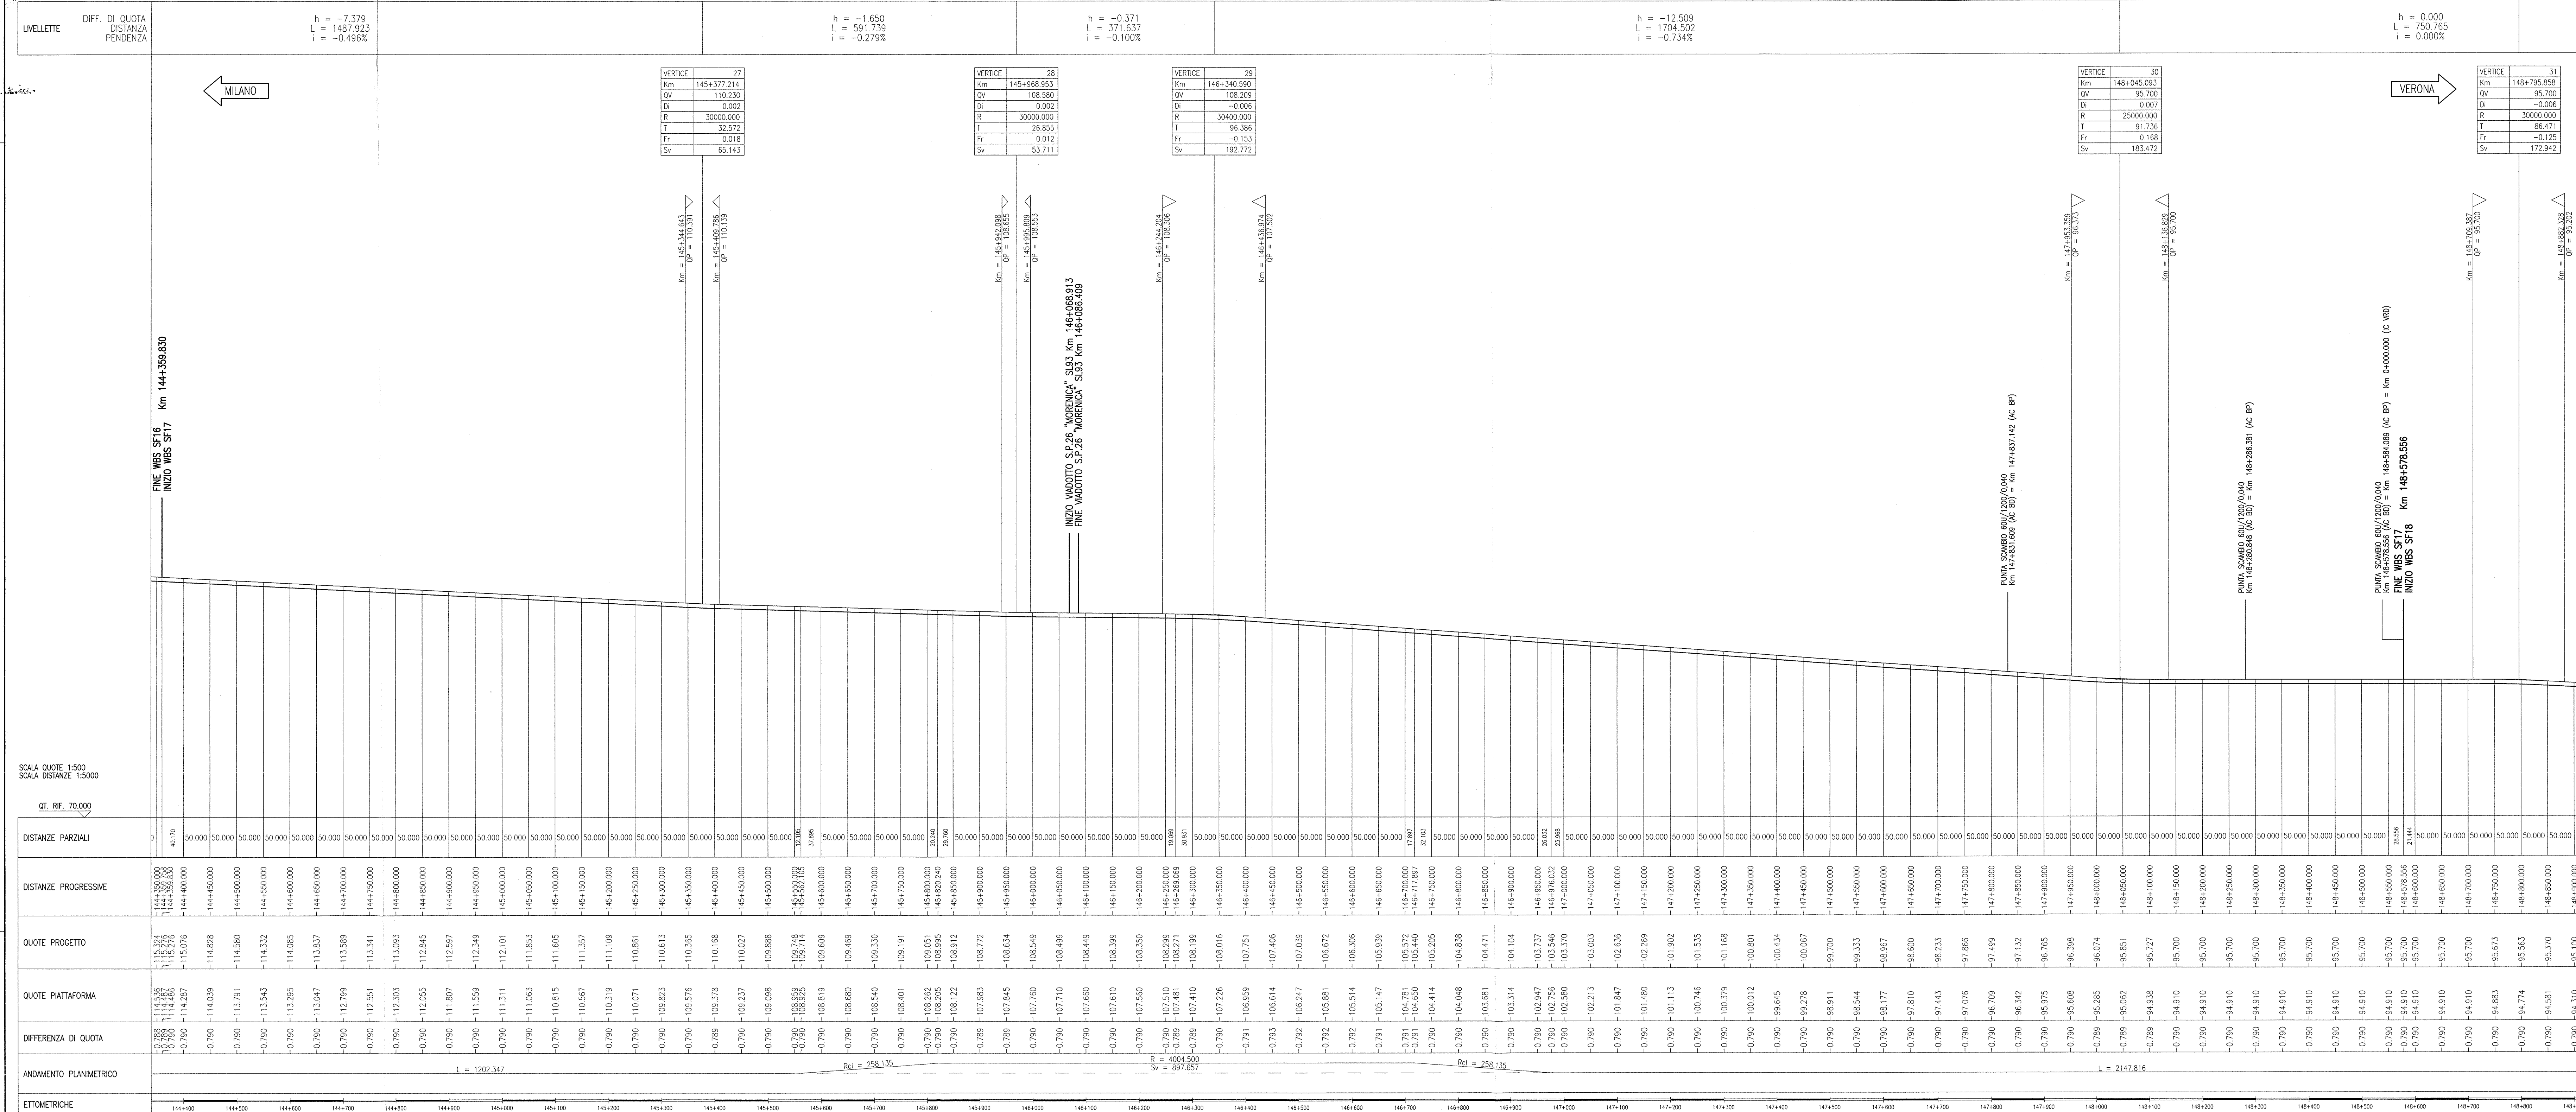

NOTE GENERALI
- LE QUOTE DELLA PIATTAFORMA E LE RELATIVE DIFFERENZE TRA QUOTA PIANO FERRO E QUOTA PIATTAFORMA SONO RIFERITE ALL'ASSE BINARIO

LEGGENDA
km [km] Progressiva verticale
Qv [m] Quota altimetrica verticale
Di [-] Delta pendenza

Logos for RFI (Gruppo Ferrovie dello Stato) and ITALFERR (Gruppo Ferrovie dello Stato).

GENERAL CONTRACTOR: Cepav due
Consorzio ENI per l'Alta Velocità

INFRASTRUTTURE FERROVIARIE STRATEGICHE DEFINITE DALLA LEGGE OBIETTIVO N. 443/01
LINEA A.V./A.C. TORINO - VENEZIA Tratta MILANO - VERONA
Lotto funzionale Brescia-Verona
PROGETTO ESECUTIVO
SF17 - LINEA AV/AC DA PK 144+366,662 A PK 148+584,089
PROFILI DI TRACCIAMENTO
BINARIO DISPARI

Project information block including:
GENERAL CONTRACTOR: Cepav due
COMMESSA LOTTO FASE ENTE TIPO DOC. OPERA/DISCIPLINA PROG. REV.
INOR 12 E E2 F5 SF1700 002 A
PROGETTAZIONE table with columns Rev., Descrizione, Data, Verifica, Data, Firma, Data, Firma
CIG: 761447334A
Scalatura: 1:5000/500