


DESEI DI RIFERIMENTO	
DESCRIZIONE	CODICE
- SF17 - PLANIMETRIA DI PROGETTO - TAV.1	NOR12E2PFS1700001
- SF17 - PLANIMETRIA DI PROGETTO - TAV.2	NOR12E2PFS1700002
- SF17 - PLANIMETRIA DI PROGETTO - TAV.3	NOR12E2PFS1700003
- SF17 - PROFILO LONGITUDINALE BINARIO PARI - TAV.1	NOR12E2PFS1700004
- SF17 - PROFILO LONGITUDINALE BINARIO PARI - TAV.2	NOR12E2PFS1700005
- SF17 - PROFILO LONGITUDINALE BINARIO PARI - TAV.3	NOR12E2PFS1700006
- SF17 - PLANIMETRIA DI TRACCIAMENTO - BINARIO PARI	NOR12E2PFS1700007
- SF17 - PROFILO LONGITUDINALE BINARIO DISPARI - TAV.1	NOR12E2PFS1700008
- SF17 - PROFILO LONGITUDINALE BINARIO DISPARI - TAV.2	NOR12E2PFS1700009
- SF17 - PROFILO LONGITUDINALE BINARIO DISPARI - TAV.3	NOR12E2PFS1700010
- SF17 - PLANIMETRIA DI TRACCIAMENTO - BINARIO DISPARI	NOR12E2PFS1700011
- SF17 - PROFILO DI TRACCIAMENTO - BINARIO DISPARI	NOR12E2PFS1700012
- SF17 - PROFILO DI TRACCIAMENTO - BINARIO DISPARI	NOR12E2PFS1700013
NOTE GENERALI

- LE QUOTE DELLA PIATTAFORMA E LE RELATIVE DIFFERENZE TRA QUOTA PIANO FERRO E QUOTA PIATTAFORMA SONO RIFERITE ALL'ASSE BINARIO
- TUTTE LE MISURE ESPRESSE SONO IN METRI, SALVO OVE DIVERSAMENTE INDICATO
- TUTTE LE QUOTE ALTIMETRICHE SONO ESPRESSE IN METRI s.l.m.
- TUTTE LE PROGRESSIVE SONO ESPRESSE IN CHILOMETRI
- QT. RIF. = QUOTA DI RIFERIMENTO

LEGENDA

km [km]	Progressiva verticale
Qv [m]	Quota altimetrica verticale
D [-]	Delta pendenza
R [m]	Raggio del raccordo altimetrico
T [m]	Tangente del raccordo altimetrico
Fr [m]	Freccia del raccordo altimetrico
Sv [m]	Sviluppo del raccordo altimetrico

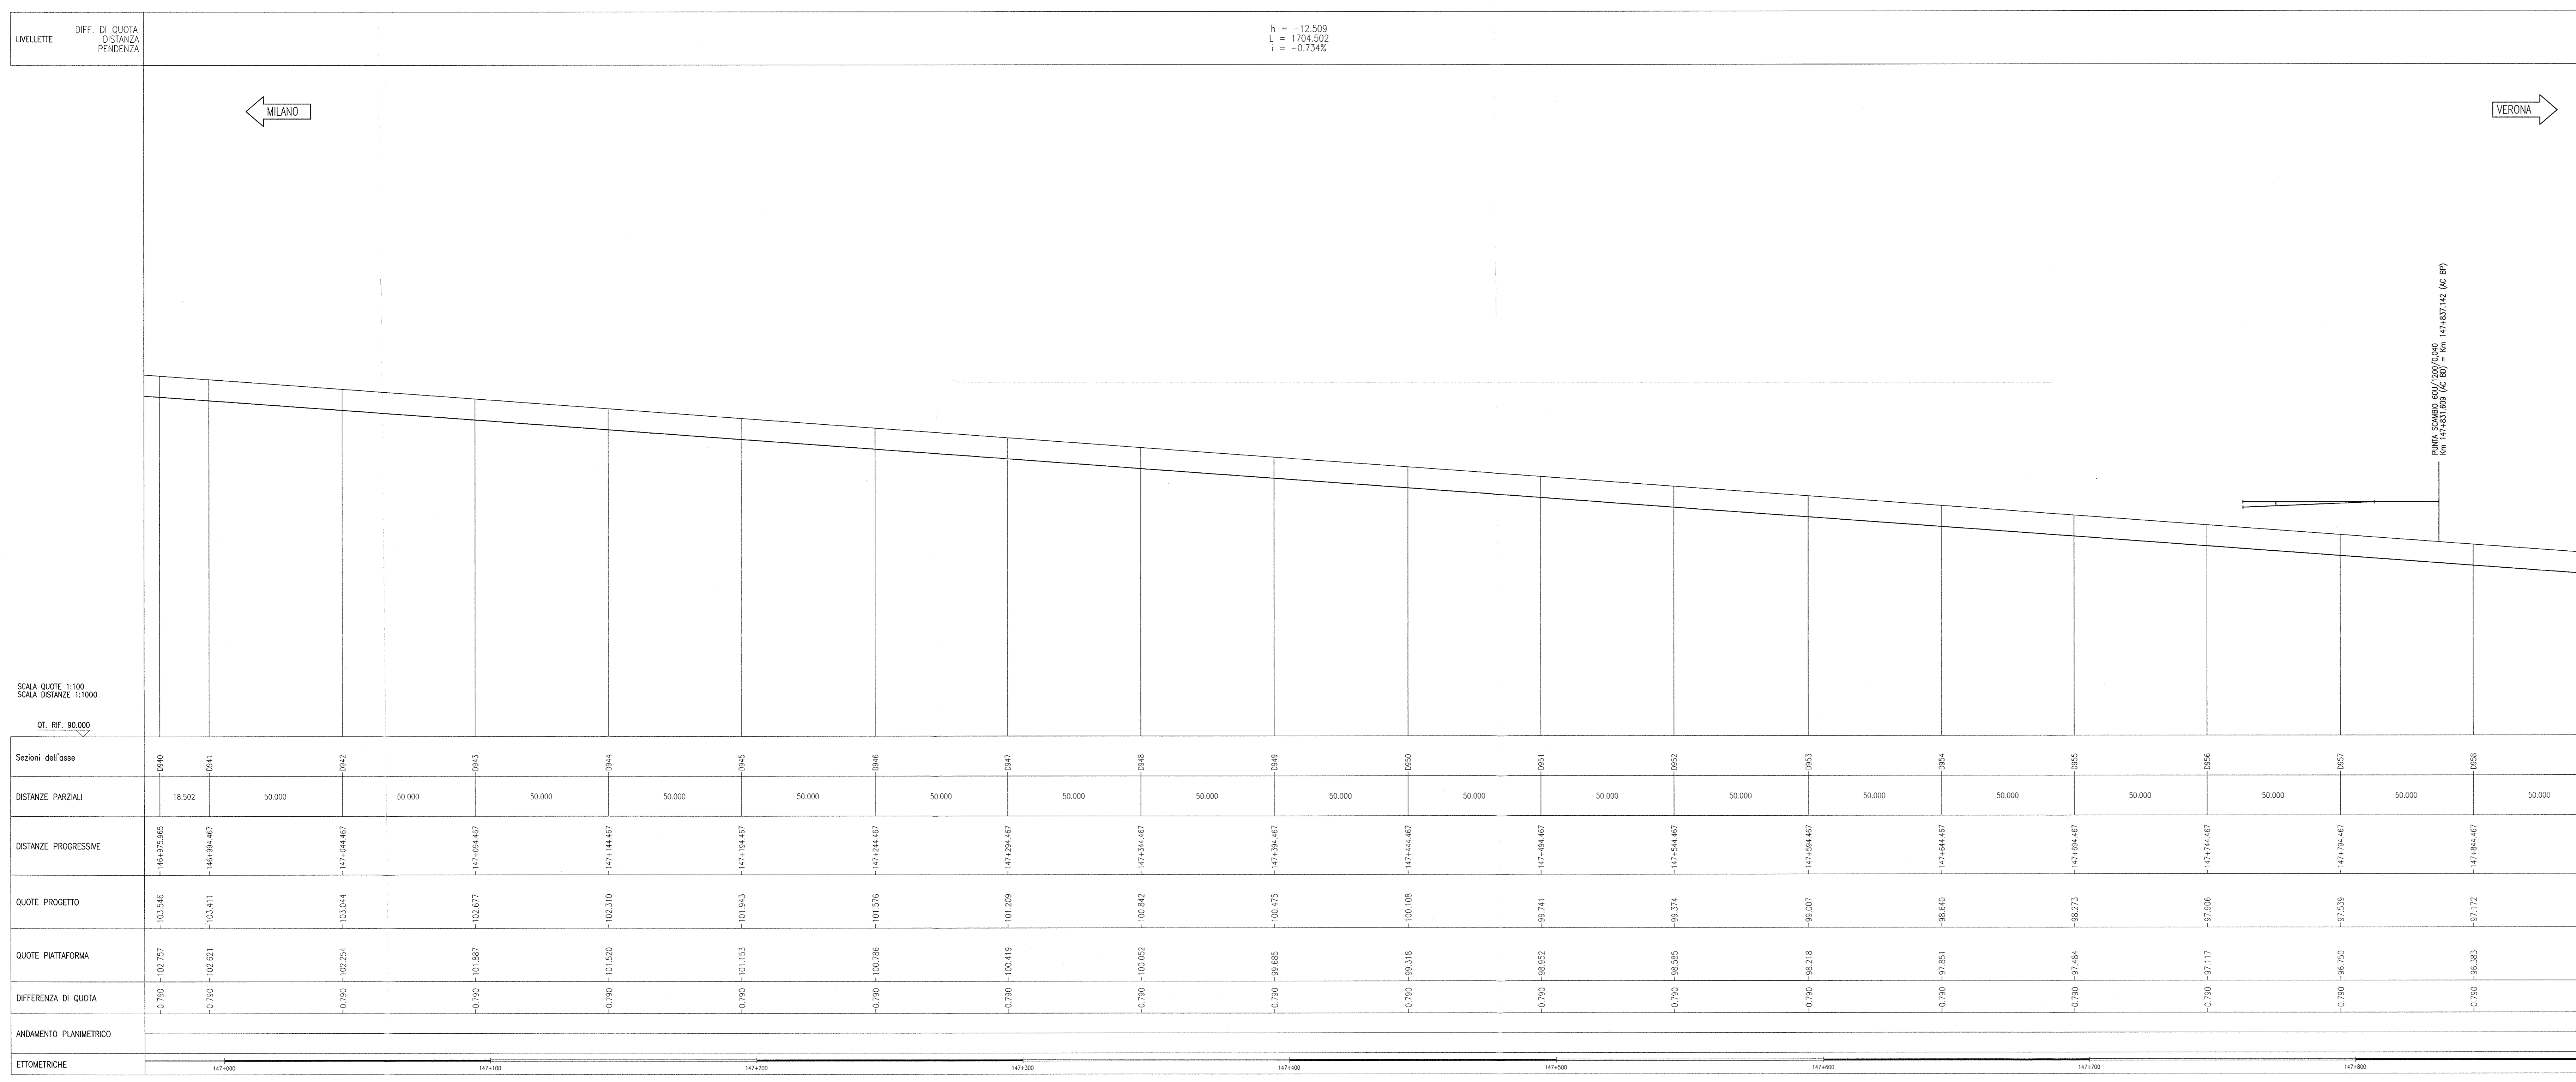

COMMITTEE:

ALTA SOVRIGLIANZA:

GENERAL CONTRACTOR:

INFRASTRUTTURE FERROVIARIE STRATEGICHE DEFINITE DALLA LEGGE OBIETTIVO N. 443/01

LINEA A.V./A.C. TORINO - VENEZIA Tratta MILANO - VERONA

Lotto funzionale Brescia-Verona

PROGETTO ESECUTIVO

SF17 - LINEA AV/AC DA PK 144+366,662 A PK 148+584,089

PROFILO LONGITUDINALE

BINARIO DISPARI

TAV.2

GENERAL CONTRACTOR:

CONSORZIO

Il Direttore del Consorzio

SCALA: 1:1000/100

COMMESSA LOTTO FASE ENTE TIPO DOC. OPERA/DISCIPLINA PROG. REV.

INOR 12 E E2 F7 SF1700 005 A

PROGETTAZIONE

Rev.	Data	Descrizione	Autore	Verificato	Data
A	31/01/20	EMMISSIONE	Regio	Alejo	31/01/20
B					
C					

Stampato dal Servizio di progettazione ALBA S.p.A. File: INOR12E2PFS1700005A_10.dwg

Stampato da: 1: