



RIQUADRO N.1

PLANIMETRIA DI PROGETTO
scala 1:1000

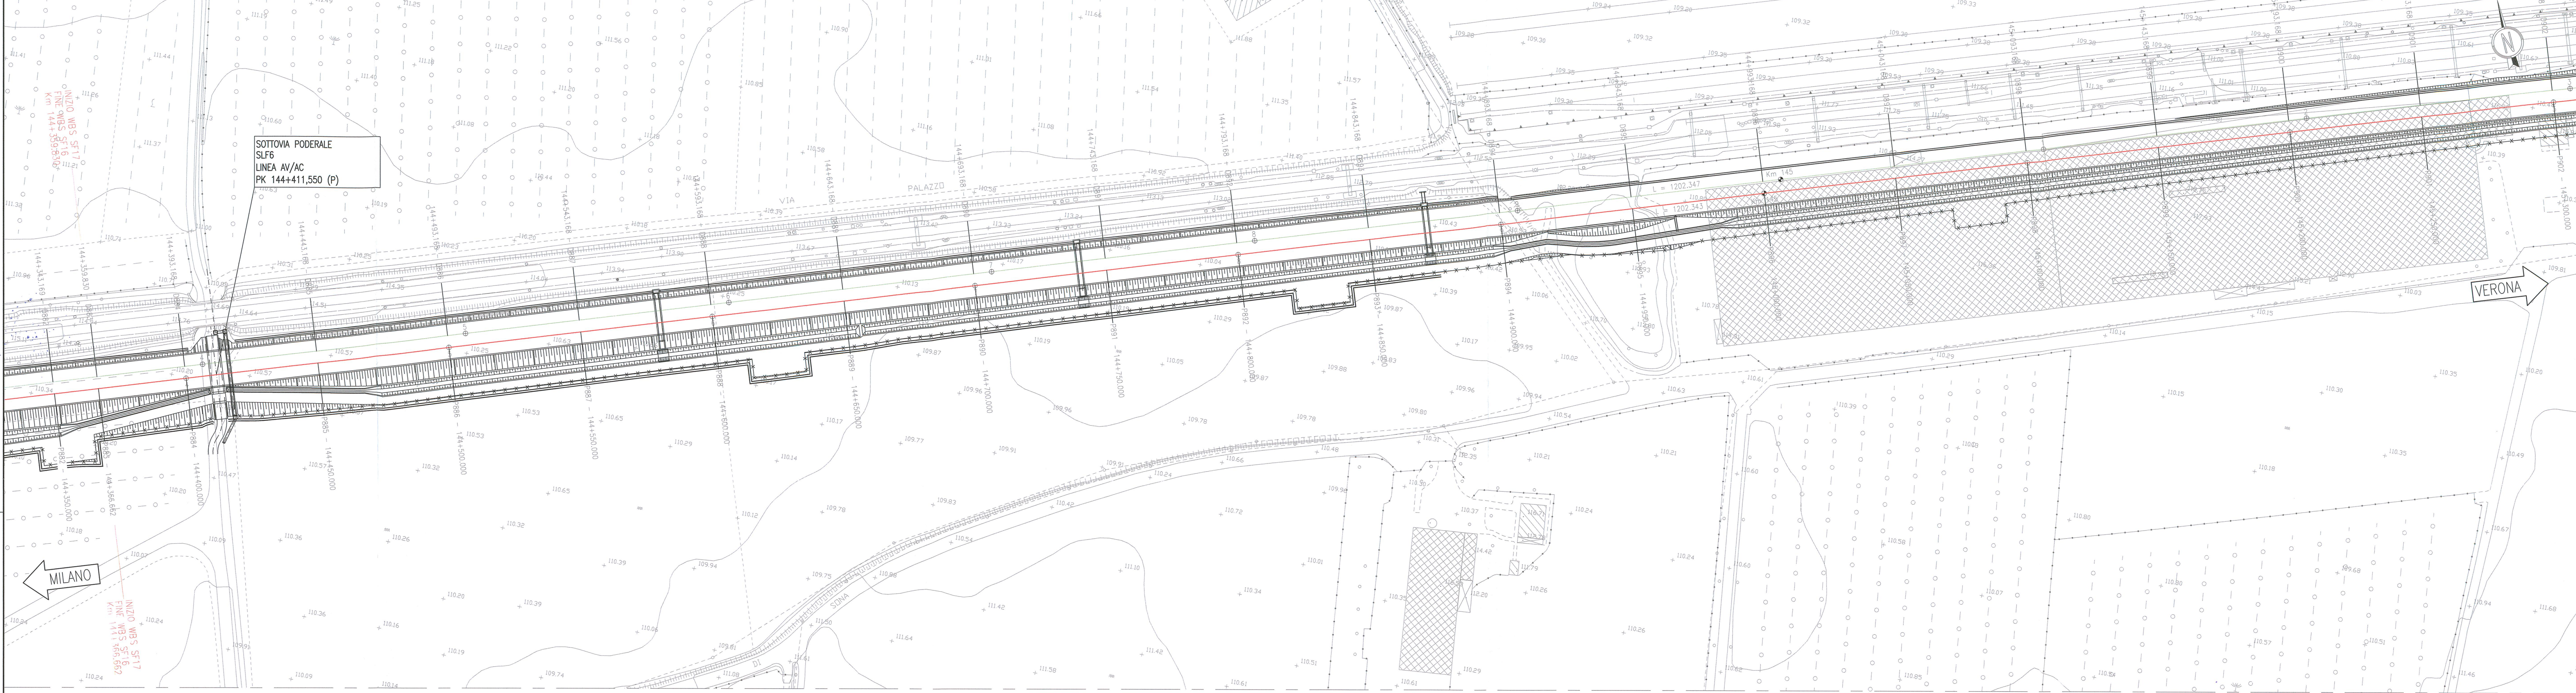


RIQUADRO N.2

PLANIMETRIA DI PROGETTO
scala 1:1000

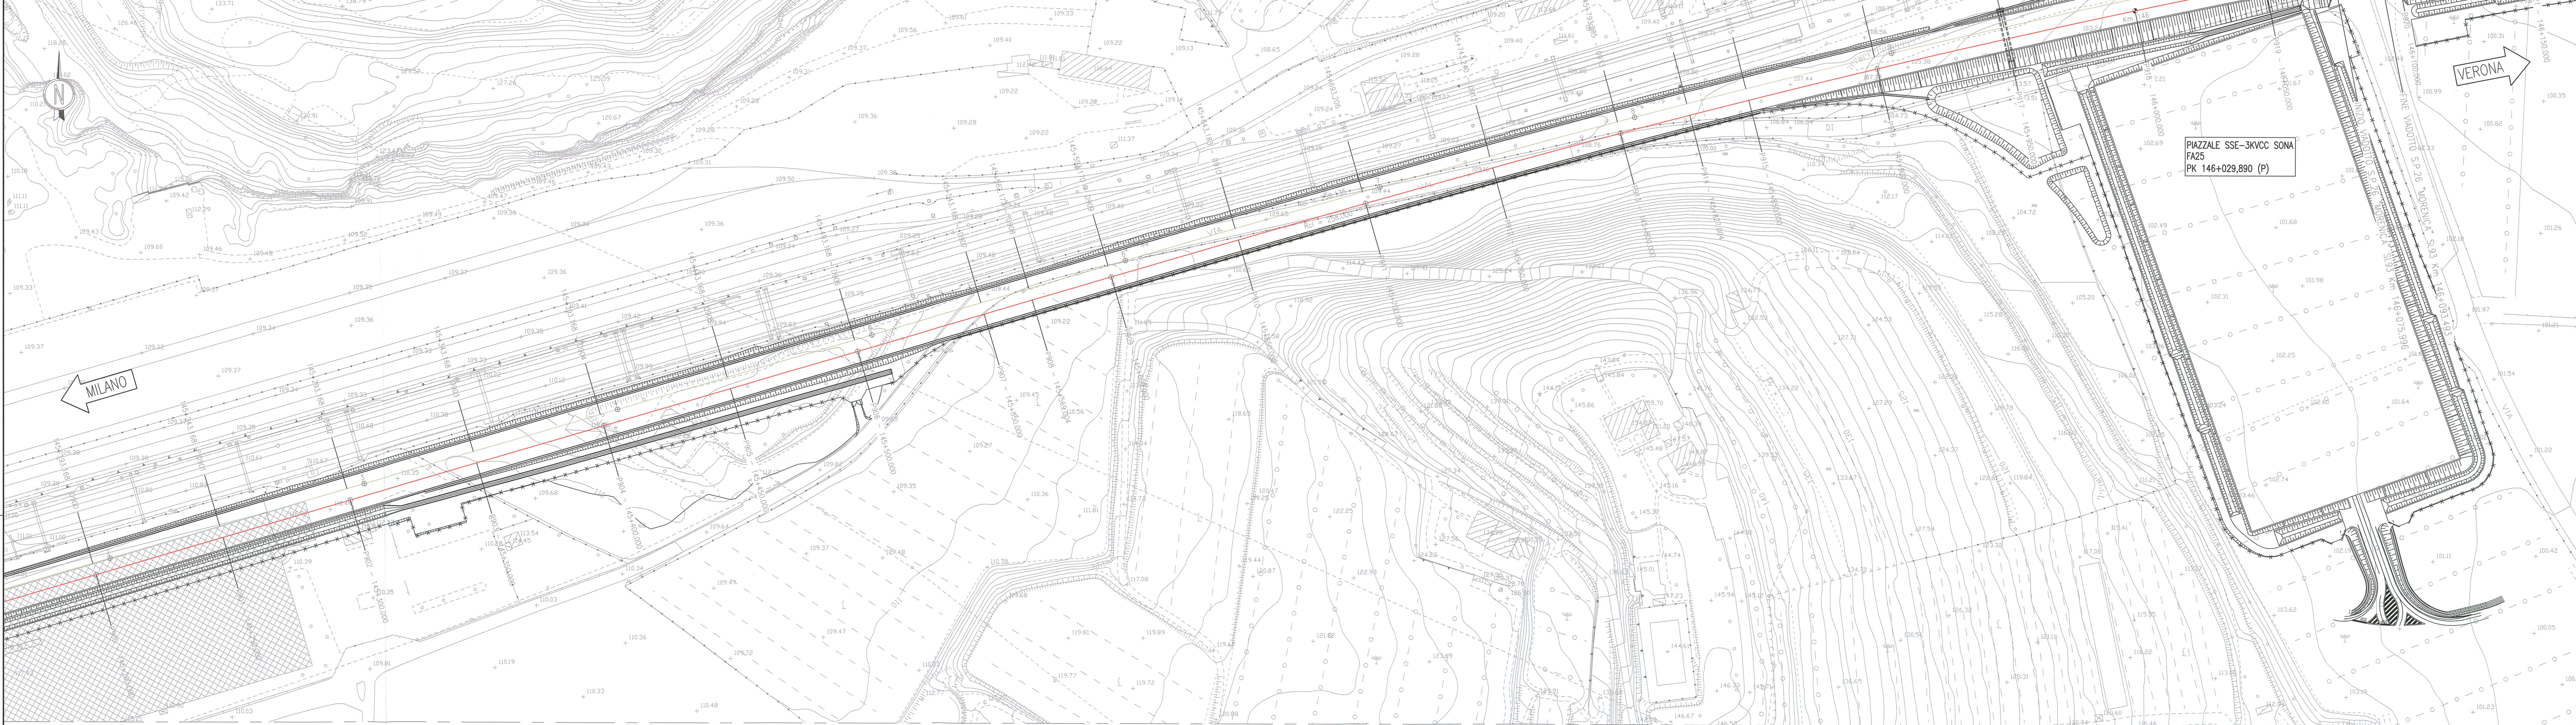

PIANTA CHIAVE

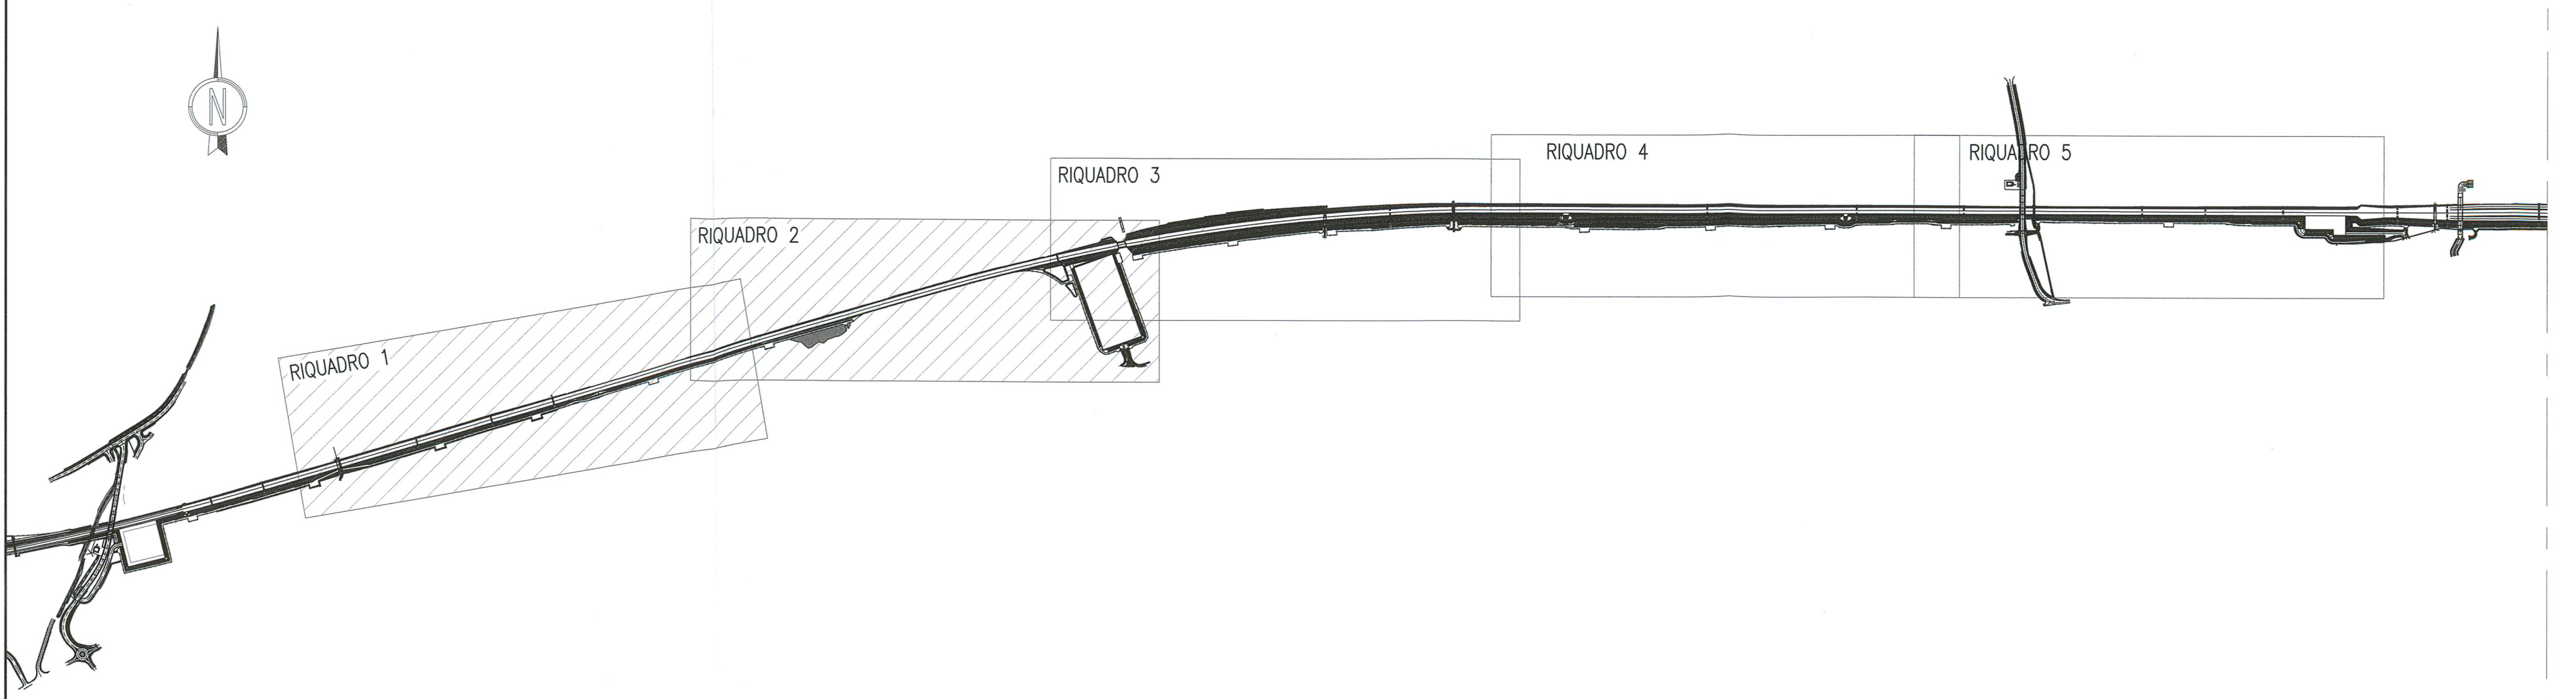

DESCRIZIONE

SF17 - PLANIMETRIA DI PROGETTO - TAV.2	INOR12EE2P7SF1700003
SF17 - PROFILO LONGITUDINALE BINARIO PARI - TAV.1	INOR12EE2P7SF1700001
SF17 - PROFILO LONGITUDINALE BINARIO PARI - TAV.2	INOR12EE2P7SF1700002
SF17 - PROFILO LONGITUDINALE BINARIO PARI - TAV.3	INOR12EE2P7SF1700003
SF17 - PROFILO LONGITUDINALE BINARIO DISPARI - TAV.1	INOR12EE2P7SF1700004
SF17 - PROFILO LONGITUDINALE BINARIO DISPARI - TAV.2	INOR12EE2P7SF1700005
SF17 - PROFILO LONGITUDINALE BINARIO DISPARI - TAV.3	INOR12EE2P7SF1700006
SF17 - PLANIMETRIA DI TRACCIAMENTO - BINARIO PARI	INOR12EE2P7SF1700001
SF17 - PLANIMETRIA DI TRACCIAMENTO - BINARIO DISPARI	INOR12EE2P7SF1700002
SF17 - PROFILO DI TRACCIAMENTO - BINARIO PARI	INOR12EE2P7SF1700001
SF17 - PROFILO DI TRACCIAMENTO - BINARIO DISPARI	INOR12EE2P7SF1700002

SF00 - COSTRUZIONE BINARIO - RELAZIONE TECNICA

SF00 - RELAZIONE TECNICA GENERALE

SF00 - RELAZIONE TECNICA DEL TRACCIAMENTO

SF00 - TABELLATO PLANIMETRICO DI TRACCIAMENTO

SF00 - TABELLATO ALTIMETRICO DI TRACCIAMENTO

SF00 - TABELLATO VERIFICHE ONICENTRICHE

SF00 - PIANO SCHEMATICO DELL'ARMAMENTO

SF00 - LINEA AV/AC (200m/100m-300m/A)

SF00 - COLL. GSE-AV/AC E IC VR MERCI (Vp<200m/A) - SEZIONI TIPO

CODICE

INOR12EE2P7SF1700003	INOR12EE2P7SF0000001
INOR12EE2P7SF1700001	INOR12EE2P7SF0000002
INOR12EE2P7SF1700002	INOR12EE2P7SF0000003
INOR12EE2P7SF1700004	INOR12EE2P7SF0000001
INOR12EE2P7SF1700005	INOR12EE2P7SF0000002
INOR12EE2P7SF1700006	INOR12EE2P7SF0000003
INOR12EE2P7SF1700001	INOR12EE2P7SF0000001
INOR12EE2P7SF1700002	INOR12EE2P7SF0000002
INOR12EE2P7SF1700003	INOR12EE2P7SF0000003

NOTE GENERALI

- TUTTE LE PROGRESSIVE SONO ESPRESSE IN CHILOMETRI

LEGENDA

- BINARIO PARI
- BINARIO DISPARI
- CHILOMETRICA

COMMITENTE:

ALTA SORVEGLIANZA:

GENERAL CONTRACTOR:

INFRASTRUTTURE FERROVIARIE STRATEGICHE DEFINITE DALLA LEGGE OBIETTIVO N. 443/01

LINEA A.V. (A.C. TORINO - VENEZIA) Tratta MILANO - VERONA
Lotto funzionale Brescia-Verona
PROGETTO ESECUTIVO

SF17 - LINEA AV/AC DA PK 144+366,662 A PK 148+584,089
PLANIMETRIA DI PROGETTO
TAV.1

GENERAL CONTRACTOR: **Cepav due**
Consorzio ENI per l'Alta Velocità

CONSOZIO: **Cepav due**
Il Direttore del Consorzio
(Ing. T. Tassinari)

DATA: 29 MAG 2020

DIRETTORE LAVORI:

SCALA: 1:1000

COMMESSA	LOTTO	FASE	ENTE	TIPO DOC.	OPERA/DISCIPLINA	PROGR.	REV.
INOR	12	E	E2	P7	SF1700	001	A

PROGETTAZIONE

Rev.	Descrizione	Autore	Data	Verificato	Disegnato	Stampato
A	EMISSIONE	...	31/01/20
B						
C						

Stampato dal Servizio di progetto Italferr S.p.A. ALBA S.r.l.

Stampato da: INOR12EE2P7SF1700001A_10.dwg

Stampato il: 31/01/2020

Stampato da: ...