




RIQUADRO N.3

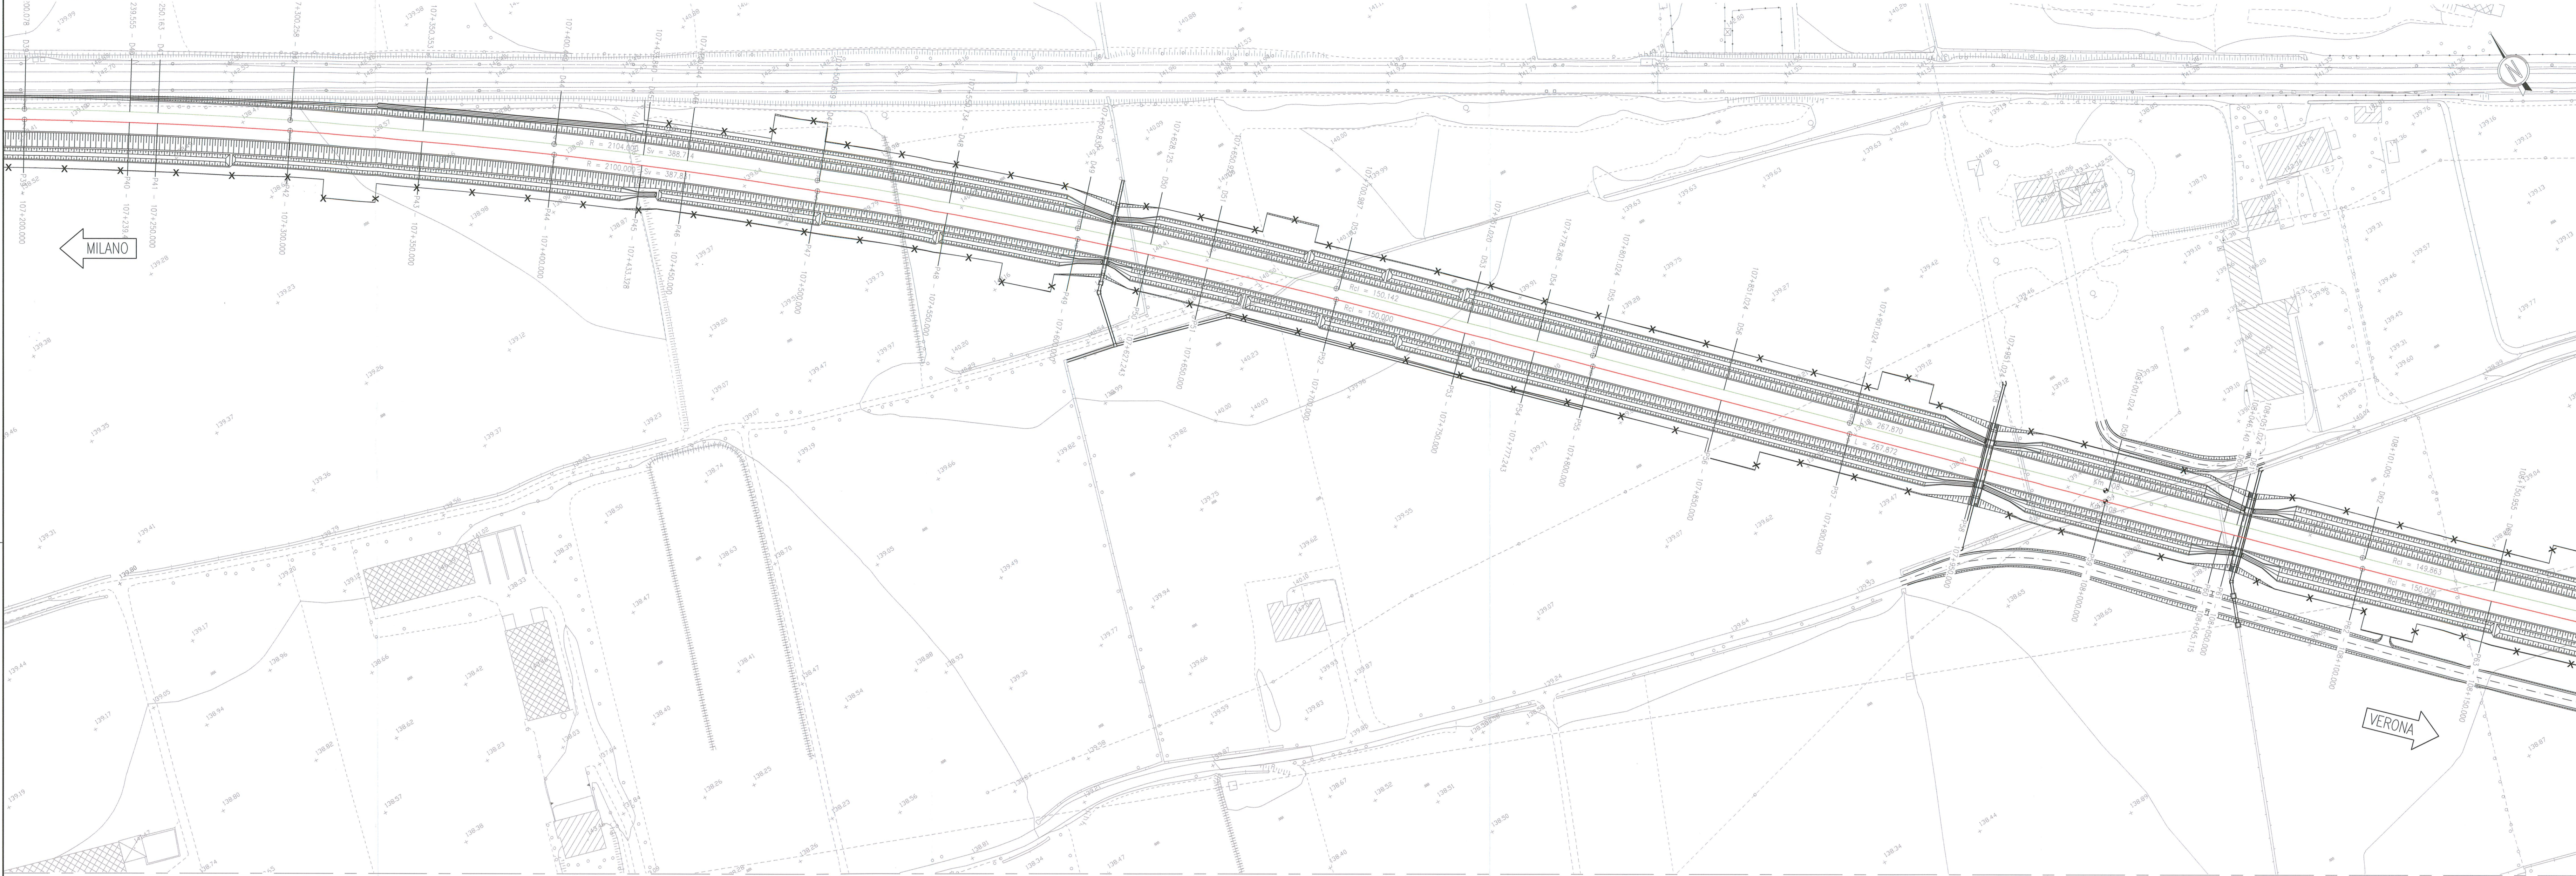

RIQUADRO N.4

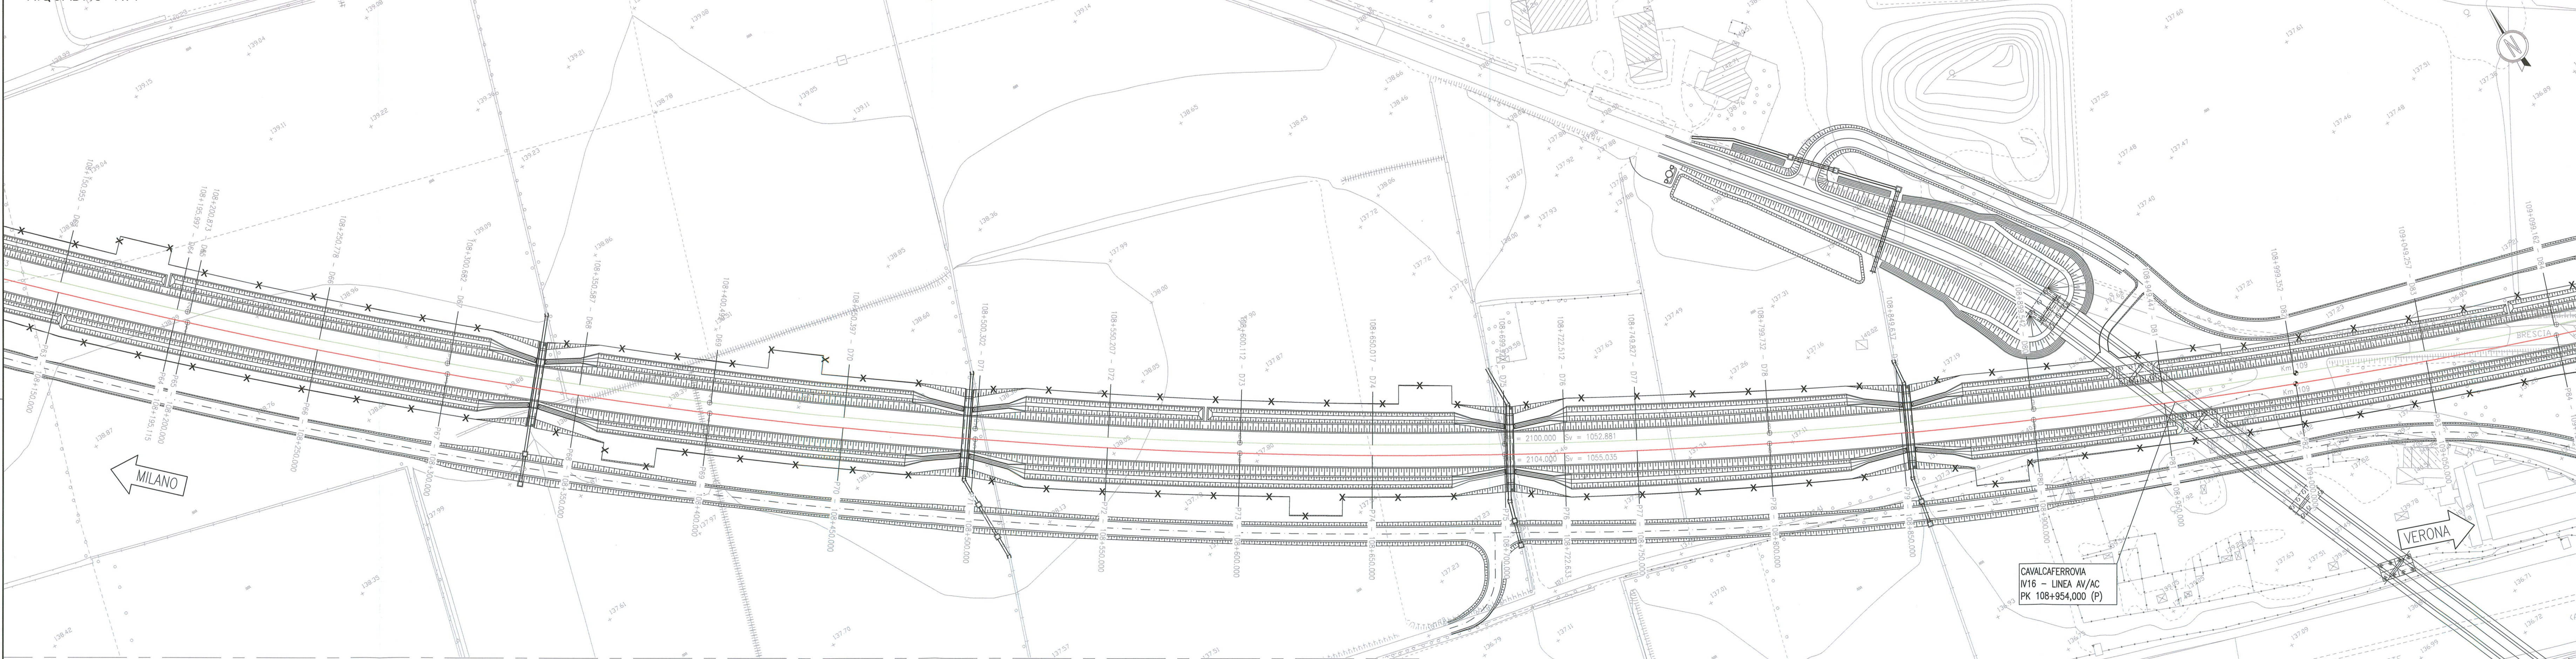

PIANTA CHIAVE

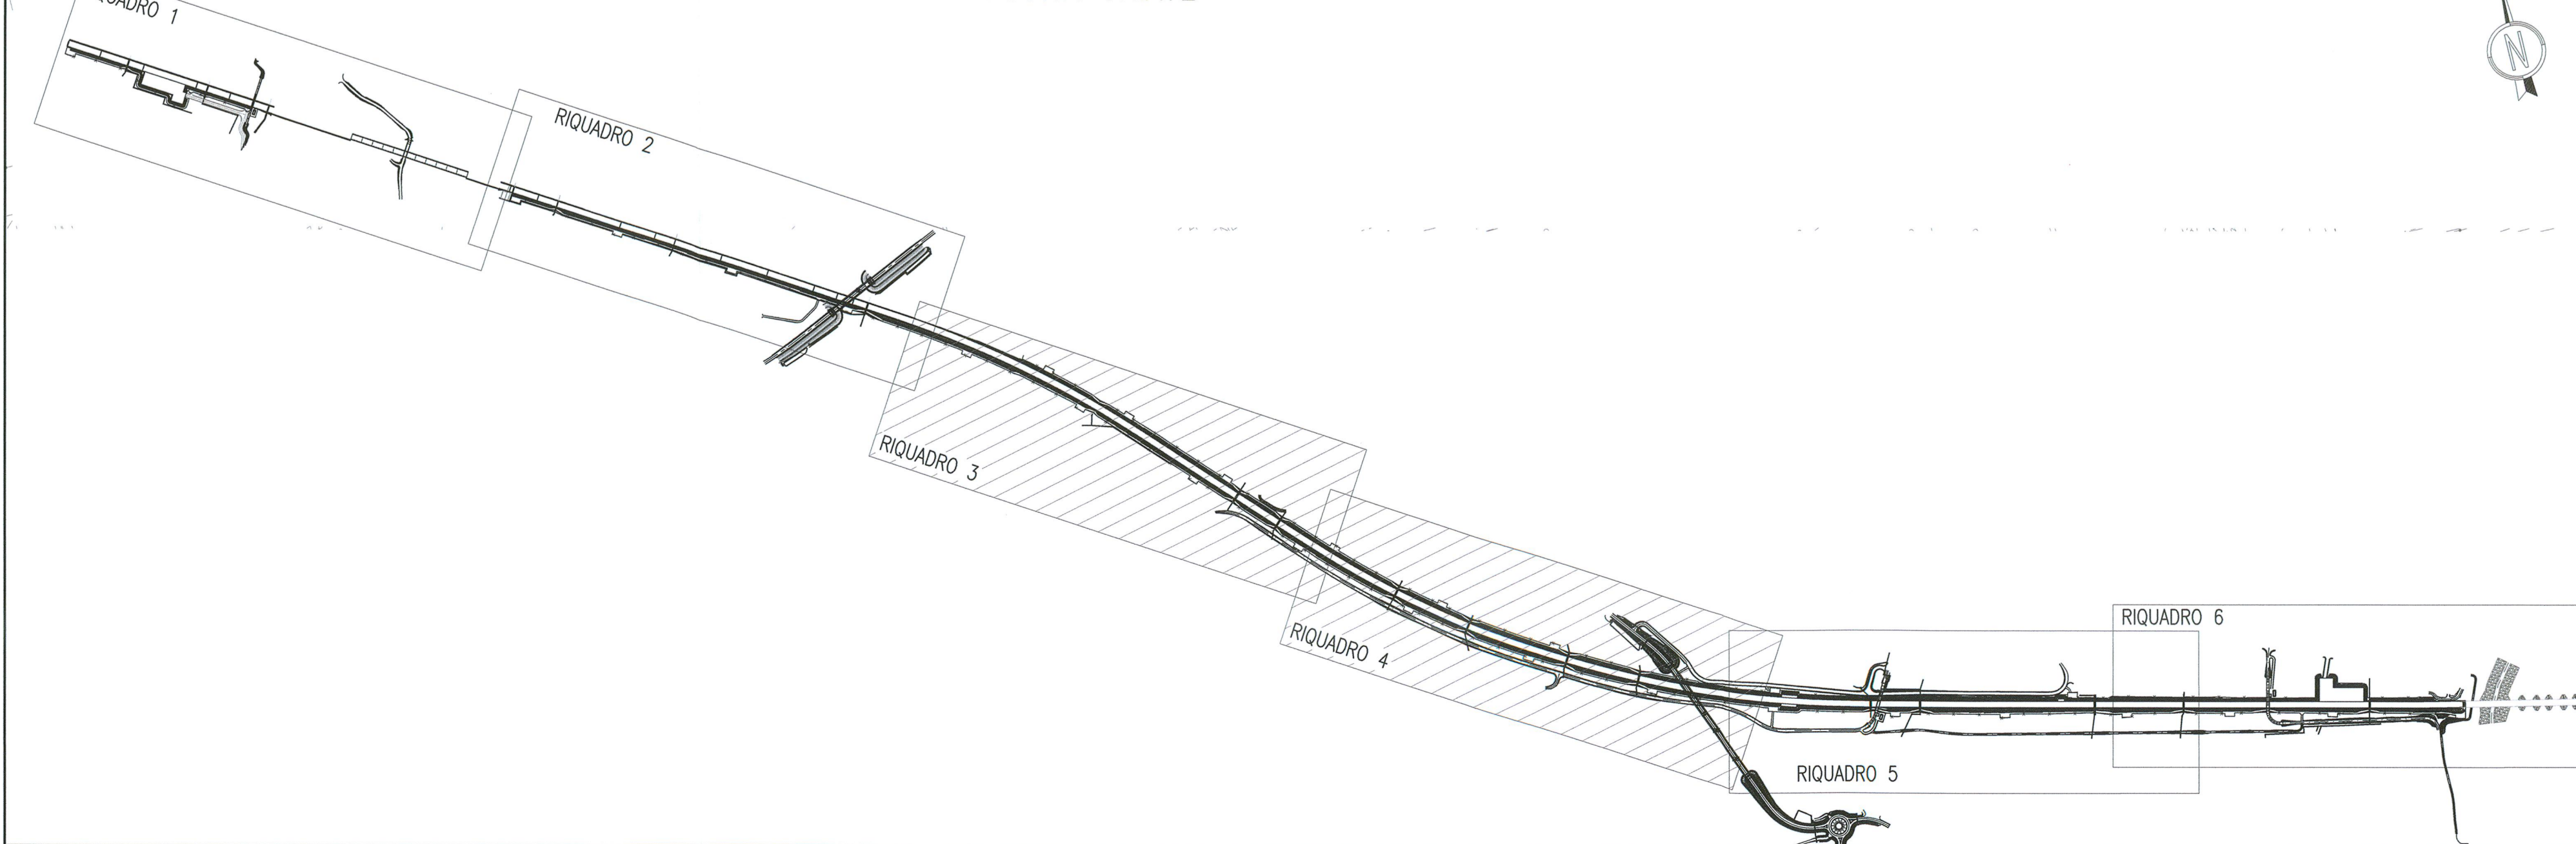

PLANIMETRIA DI PROGETTO
scala 1:1000

DESEGNI DI RIFERIMENTO

DESCRIZIONE	CODICE
SF43 - PLANIMETRIA DI PROGETTO - TAV.1	INR12E2P7SF4300001
SF43 - PLANIMETRIA DI PROGETTO - TAV.2	INR12E2P7SF4300002
SF43 - PROFILO LONGITUDINALE BINARIO PARI - TAV.1	INR12E2P7SF4300001
SF43 - PROFILO LONGITUDINALE BINARIO PARI - TAV.2	INR12E2P7SF4300002
SF43 - PROFILO LONGITUDINALE BINARIO DISPARI - TAV.1	INR12E2P7SF4300004
SF43 - PROFILO LONGITUDINALE BINARIO DISPARI - TAV.2	INR12E2P7SF4300005
SF43 - PROFILO LONGITUDINALE BINARIO DISPARI - TAV.3	INR12E2P7SF4300008
SF43 - PLANIMETRIA DI TRACCIAMENTO - BINARIO PARI	INR12E2P7SF4300001
SF43 - PLANIMETRIA DI TRACCIAMENTO - BINARIO DISPARI	INR12E2P7SF4300002
SF43 - PROFILO DI TRACCIAMENTO - BINARIO PARI	INR12E2P7SF4300001
SF43 - PROFILO DI TRACCIAMENTO - BINARIO DISPARI	INR12E2P7SF4300002
SF00 - COSTRUZIONE BINARIO - RELAZIONE TECNICA	INR12E2P7SF0000001
SF00 - RELAZIONE TECNICA GENERALE	INR12E2P7SF0000002
SF00 - RELAZIONE TECNICA DEL TRACCIAMENTO	INR12E2P7SF0000003
SF00 - TABELLO PLANIMETRICO DI TRACCIAMENTO	INR12E2P7SF0000001
SF00 - TABELLO ALTIMETRICO DI TRACCIAMENTO	INR12E2P7SF0000002
SF00 - TABELLO VERIFICHE CINEMATICHE	INR12E2P7SF0000003
SF00 - PIANO SCHEMATICO DELL'ARMAMENTO	INR12E2P7SF0000001
SF00 - LINEA AV/AC (200m/hvch<300m/h) - SEZIONI TIPO	INR12E2P7SF0000001
SF00 - COLL. QBSE-AV/AC E IC VR MERCI (Vp<200km/h) - SEZIONI TIPO	INR12E2P7SF0000002

NOTE GENERALI

- TUTTE LE PROGRESSIVE SONO ESPRESSE IN CHILOMETRI

LEGENDA

- BINARIO PARI
- BINARIO DISPARI
- CHILOMETRICA

COMMITTENTE: **RFI** RETE FERROVIARIA ITALIANA GRUPPO FERROVIE DELLO STATO

ALTA SORVEGLIANZA: **ITALFERR** GRUPPO FERROVIE DELLO STATO

GENERAL CONTRACTOR: **Cepav due**
Consorzio ENI per l'Alta Velocità

INFRASTRUTTURE FERROVIARIE STRATEGICHE DEFINITE DALLA LEGGE OBIETTIVO N. 443/01

LINEA A.V./A.C. TORINO - VENEZIA Tratta MILANO - VERONA
Lotto funzionale Brescia-Verona
PROGETTO ESECUTIVO

SF43 - COLL. QBSE-AV/AC DA PK 105+384,000 A PK 110+582,180
PLANIMETRIA DI PROGETTO
TAV.2

GENERAL CONTRACTOR: **Cepav due**
Consorzio Cepav due
Il Direttore del Consorzio (Ing. T. ...)

DIRETTORE LAVORI: ...

SCALA: 1:1000

Data: 29 MAG 2020

COMMESSA LOTTO FASE ENTE TIPO DOC. OPERA/DISCIPLINA PROG. REV.

INOR 12 E E2 P7 SF4300 002 A

PROGETTAZIONE

Rev. Descrizione Anni Data Modificata

A EMISSIONE 31/01/20

B

C

Stampato dal Servizio di progettazione ITALFERR S.p.A. ALBA s.r.l.

File: INR12E2P7SF4300002A_10.dwg

CGI. 751447334A

Progetto cofinanziato dalla Unione Europea

Scalo di plot: 1: